




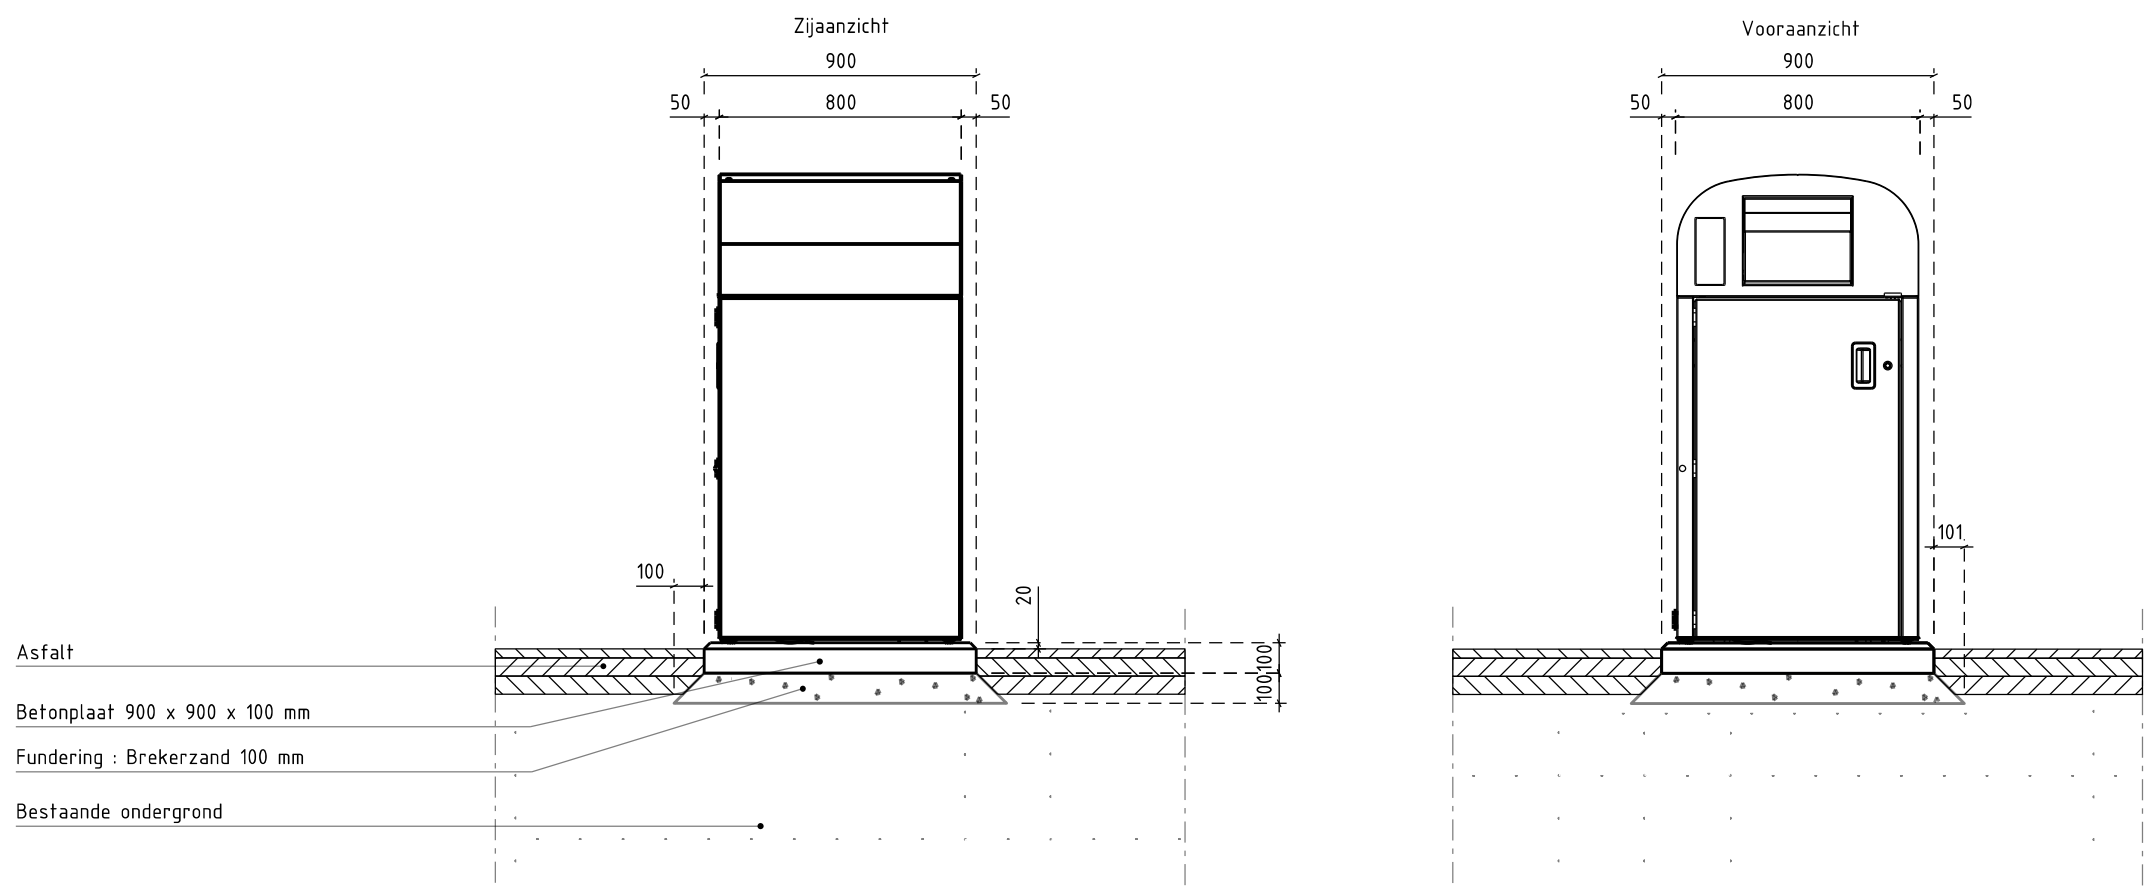


Enkele vuilcontainer op betonplaat aansluitend op asfalt

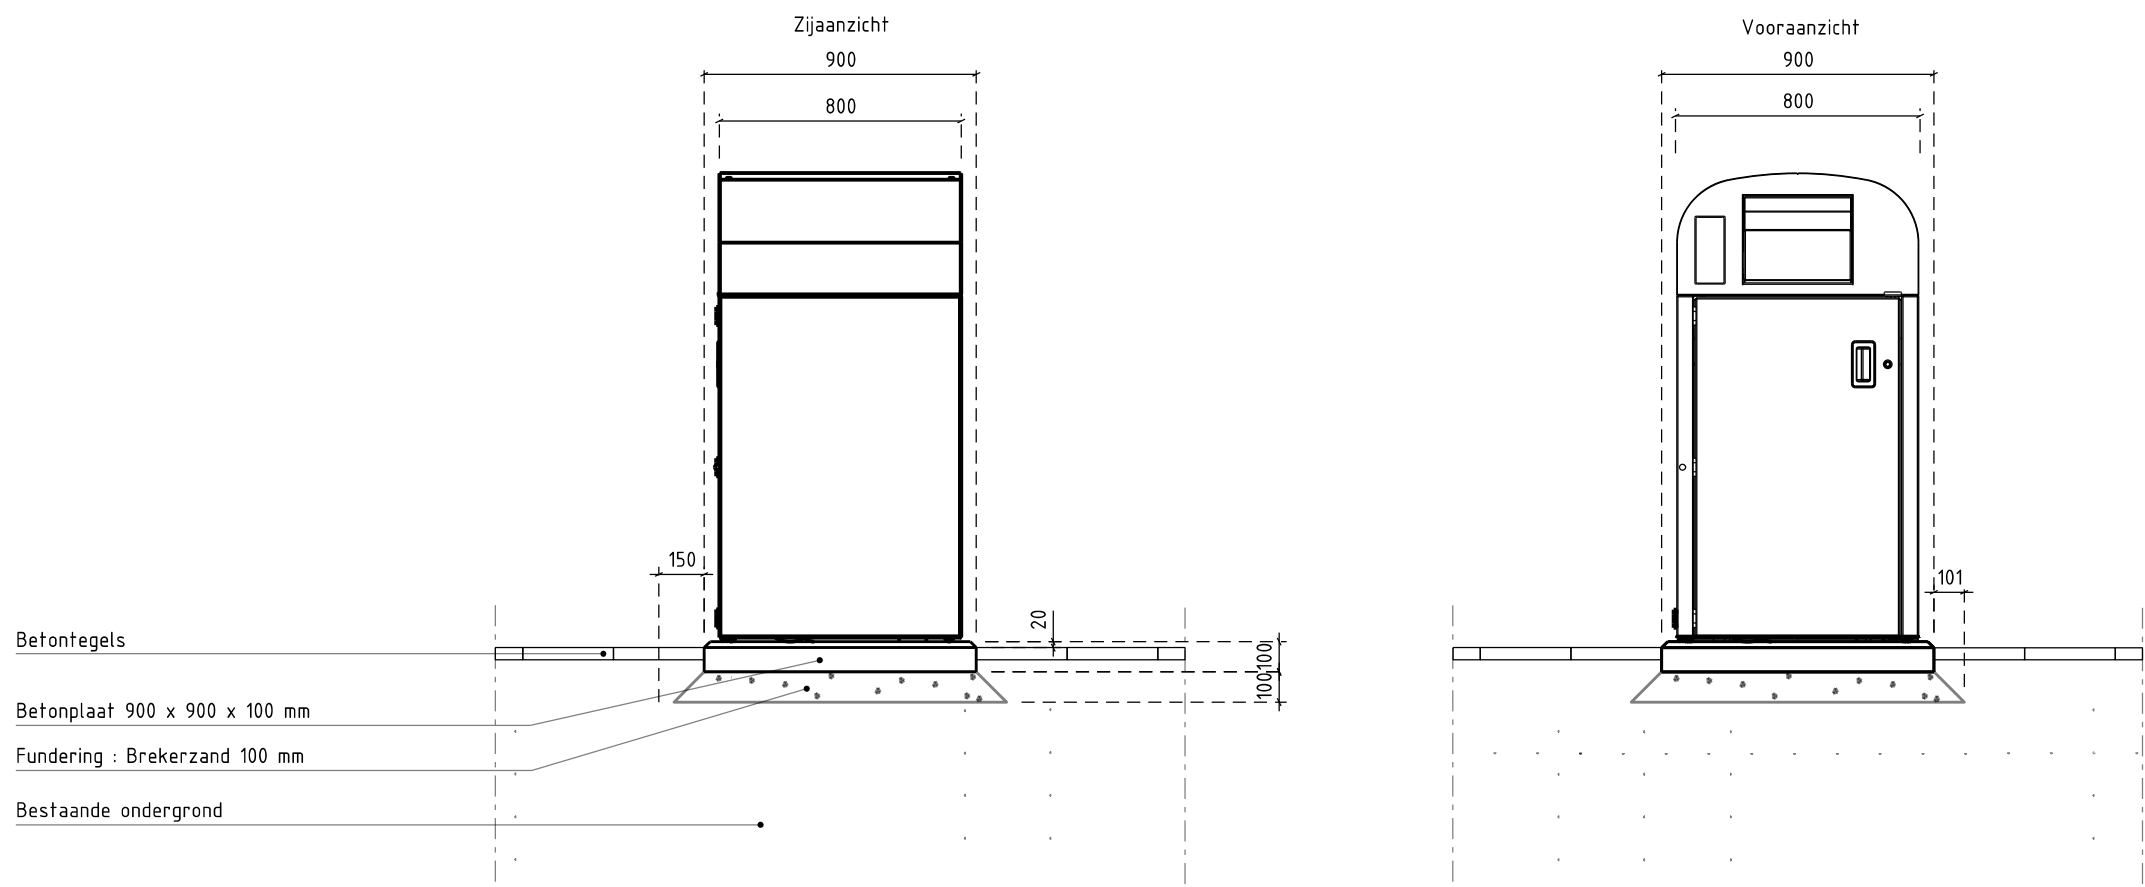

Enkele vuilcontainer op betonplaat aansluitend op betontegels

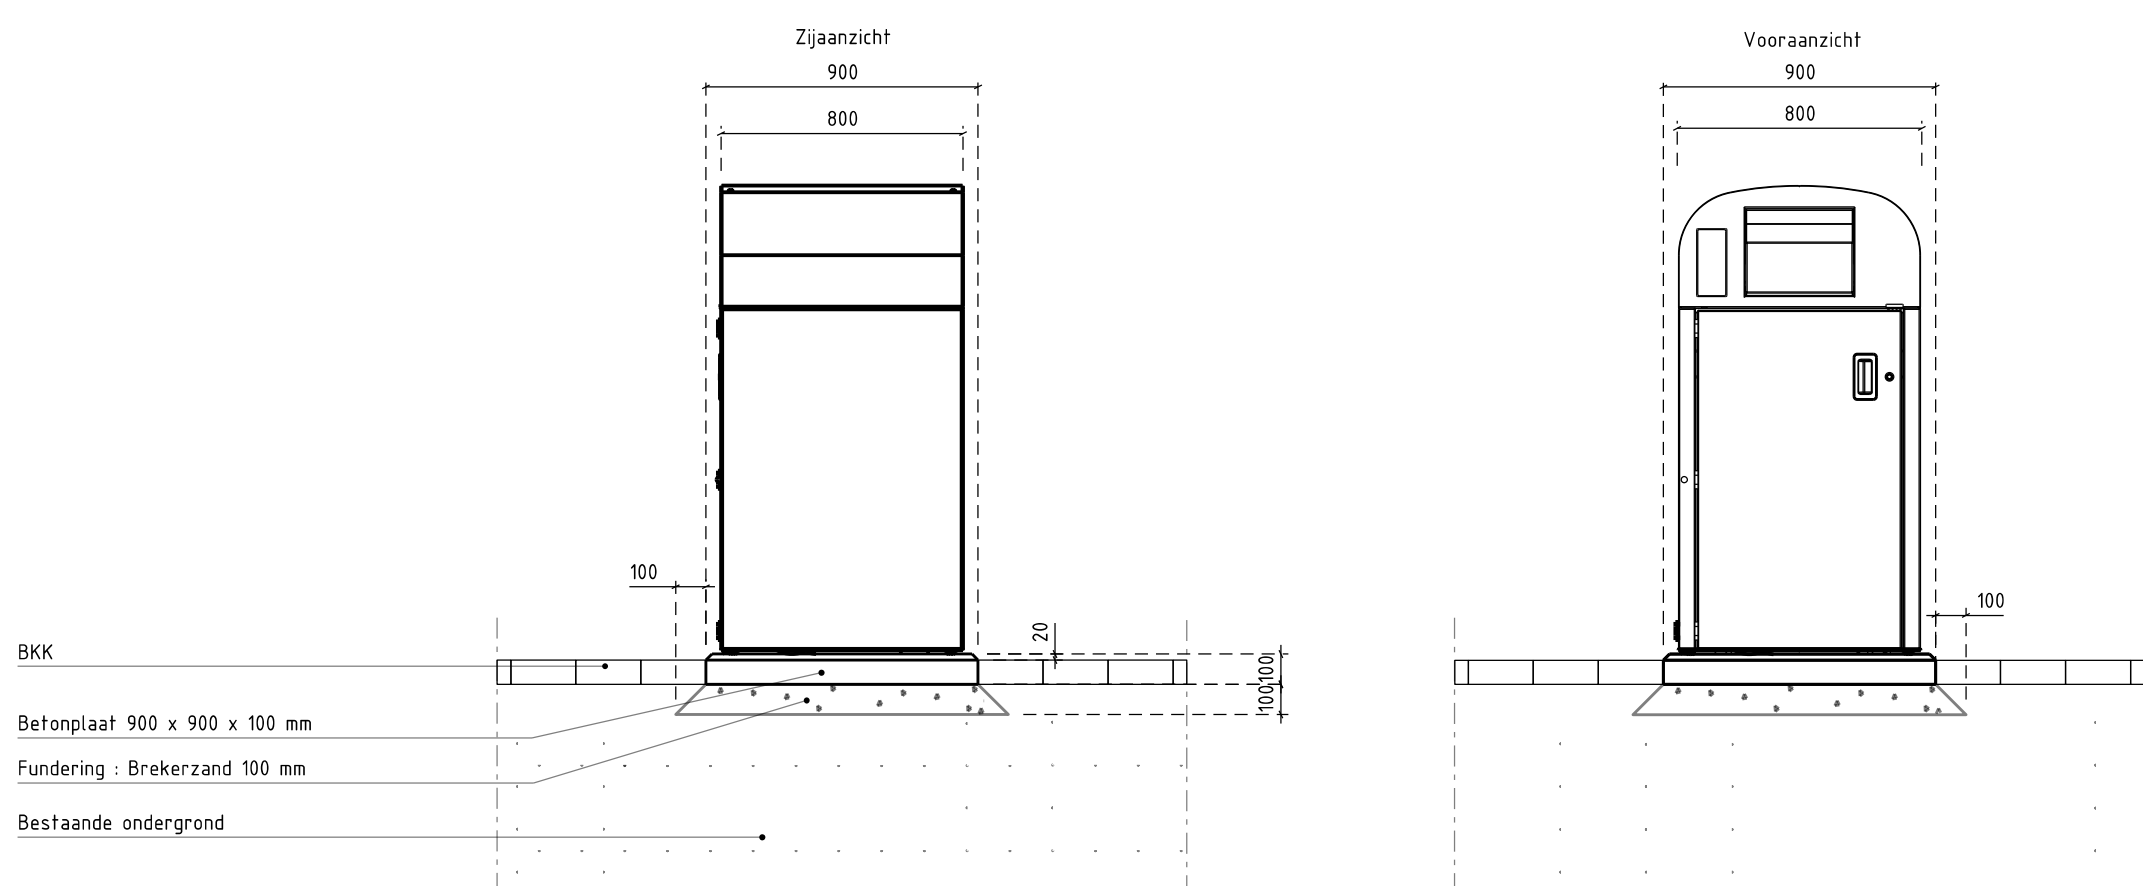

Enkele vuilcontainer op betonplaat aansluitend op BKK

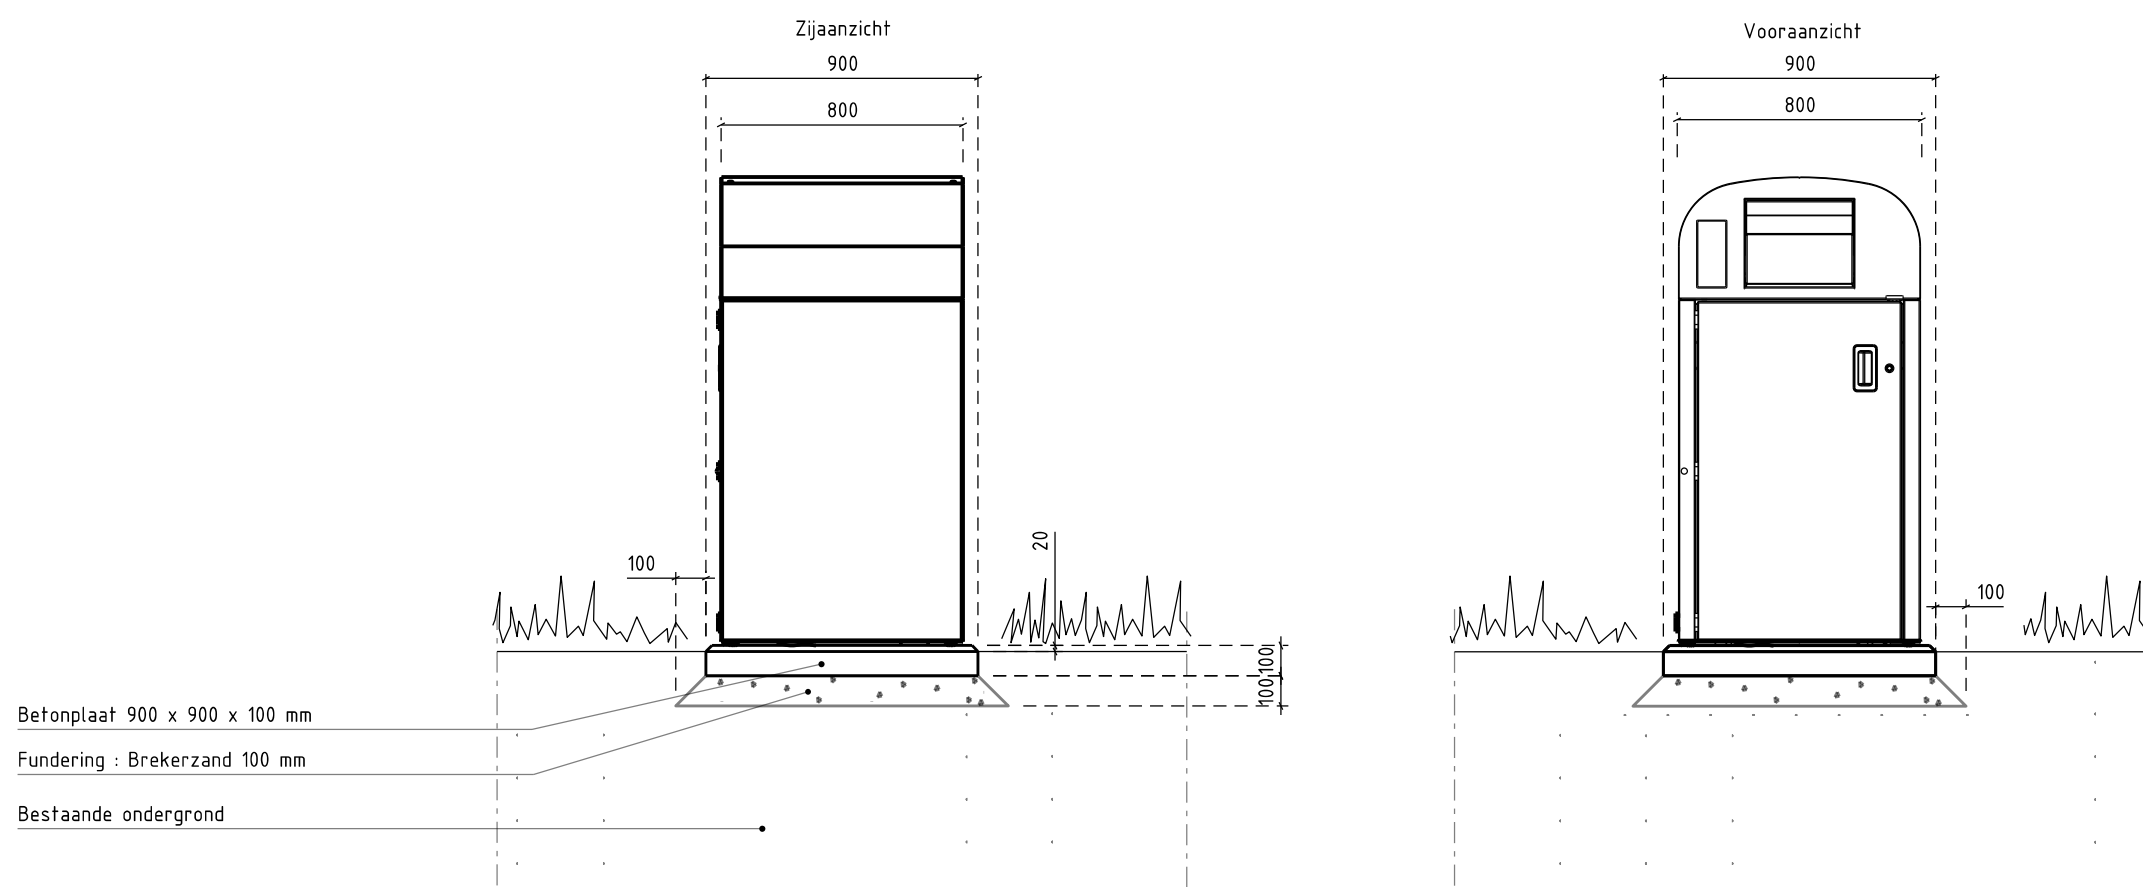

Enkele vuilcontainer op betonplaat aansluitend op gras

Afval & Grondstoffen

Rozenburglaan 2
1097 HK Amsterdam
Telefoon: 14020

Opdrachtgever: Gemeente Amsterdam

Project: Principe behuizing t.b.v. 240 liter Mini-container

Onderdeel: Principe-tekening tbv uitvoering

Status: Bestek	Fase: Definitief	Behoort bij: Bestek	Schaal: 1:200	
Opsteller: B. Boof	Goedgekeurd en vrijgegeven: D. Post	Paraaf: D. Post	Datum: 17-10-2024	Formaat: A1
Coördinatie-nummer: 88300002	Tekeningnummer: 20241017	Bladnummer: 1	Aantal bladen: 1	Postcode: NVT
Auteursrechten voorbehouden		Documentnr:	Plotdatum: 17/10/2024	
Bestandsnaam: C:\Users\boof23\OneDrive - Gemeente Amsterdam\TR Noord NV\Waterland_NG\Landschap Noord - Totaal\02 WVB\DO\Werktekening Landschap Noord.dgn				