


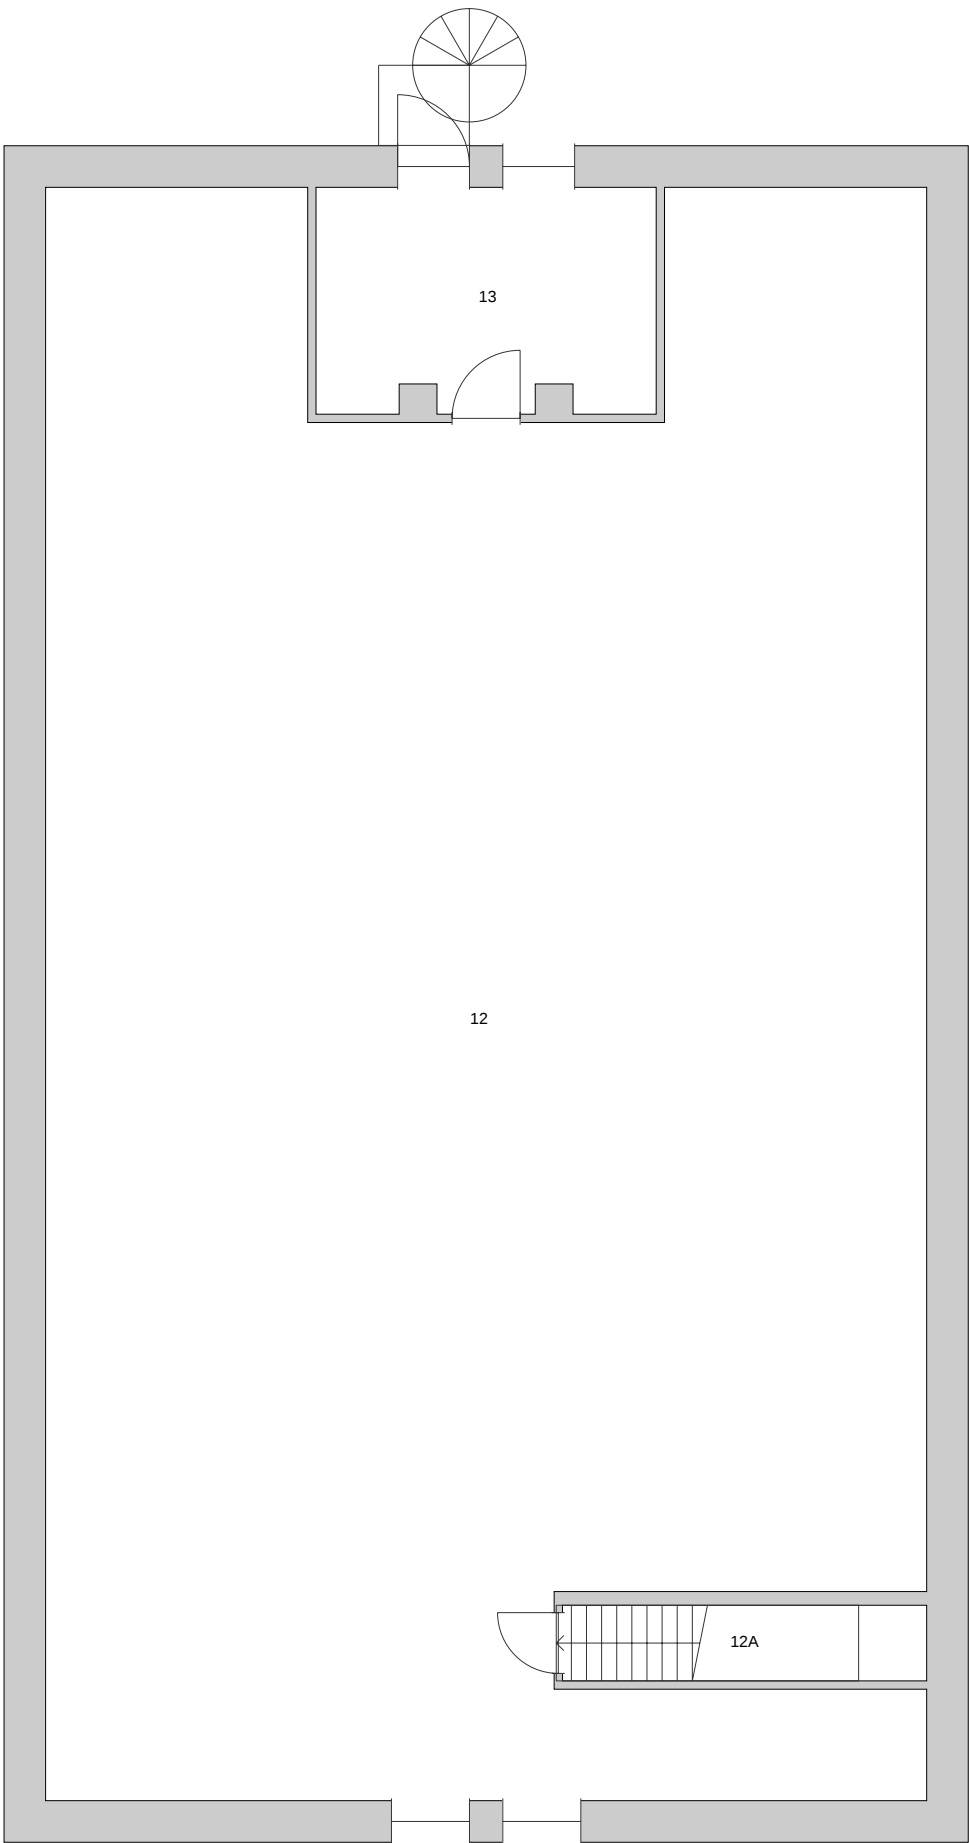

Ruimte	Ruimtesoort	Oppervlakte
12	Berging Algemeen	227,61 m²
12A	Trappenhuis	4,82 m²
13	Berging Algemeen	13,10 m²



Rijksvastgoedbedrijf
Ministerie van Binnenlandse Zaken en
Koninkrijksrelaties

Naam vastgoedcomplex en bouwwerk:
**COMPLEX GROOT HEIDEKAMP - Magazijn
Clement van Maasdijklaan Arnhem**

Plattegrond ruimtesoorten

Bouwwerkcode:	6816CGH_23	Defensie Gebouwcoder:	23	BVO binnen:	286,15 m²	BVO buiten:	0,00 m²
				NVO binnen:	245,53 m²	NVO buiten:	0,00 m²
Complexcode:	6816CGH	Defensie Objectcode:	40818	Bouwlaag:	01	1e verdieping	
				Bron:	Gecontroleerd	Datum bron:	07-11-2018
Bouwwerktentie:	Magazijn algemeen			Formaat:	A3		
				Schaal:	1:100		



Hoewel aan de totstandkoming van deze vastgoedgegevens de uiterste zorg is besteed, aanvaardt het Rijksvastgoedbedrijf geen enkele aansprakelijkheid voor eventuele fouten, onduidelijkheden of onvolkomenheden, noch voor de gevolgen hiervan. Aan deze gegevens kunnen geen rechten worden ontleend.

© Ministerie van Binnenlandse Zaken en Koninkrijksrelaties