


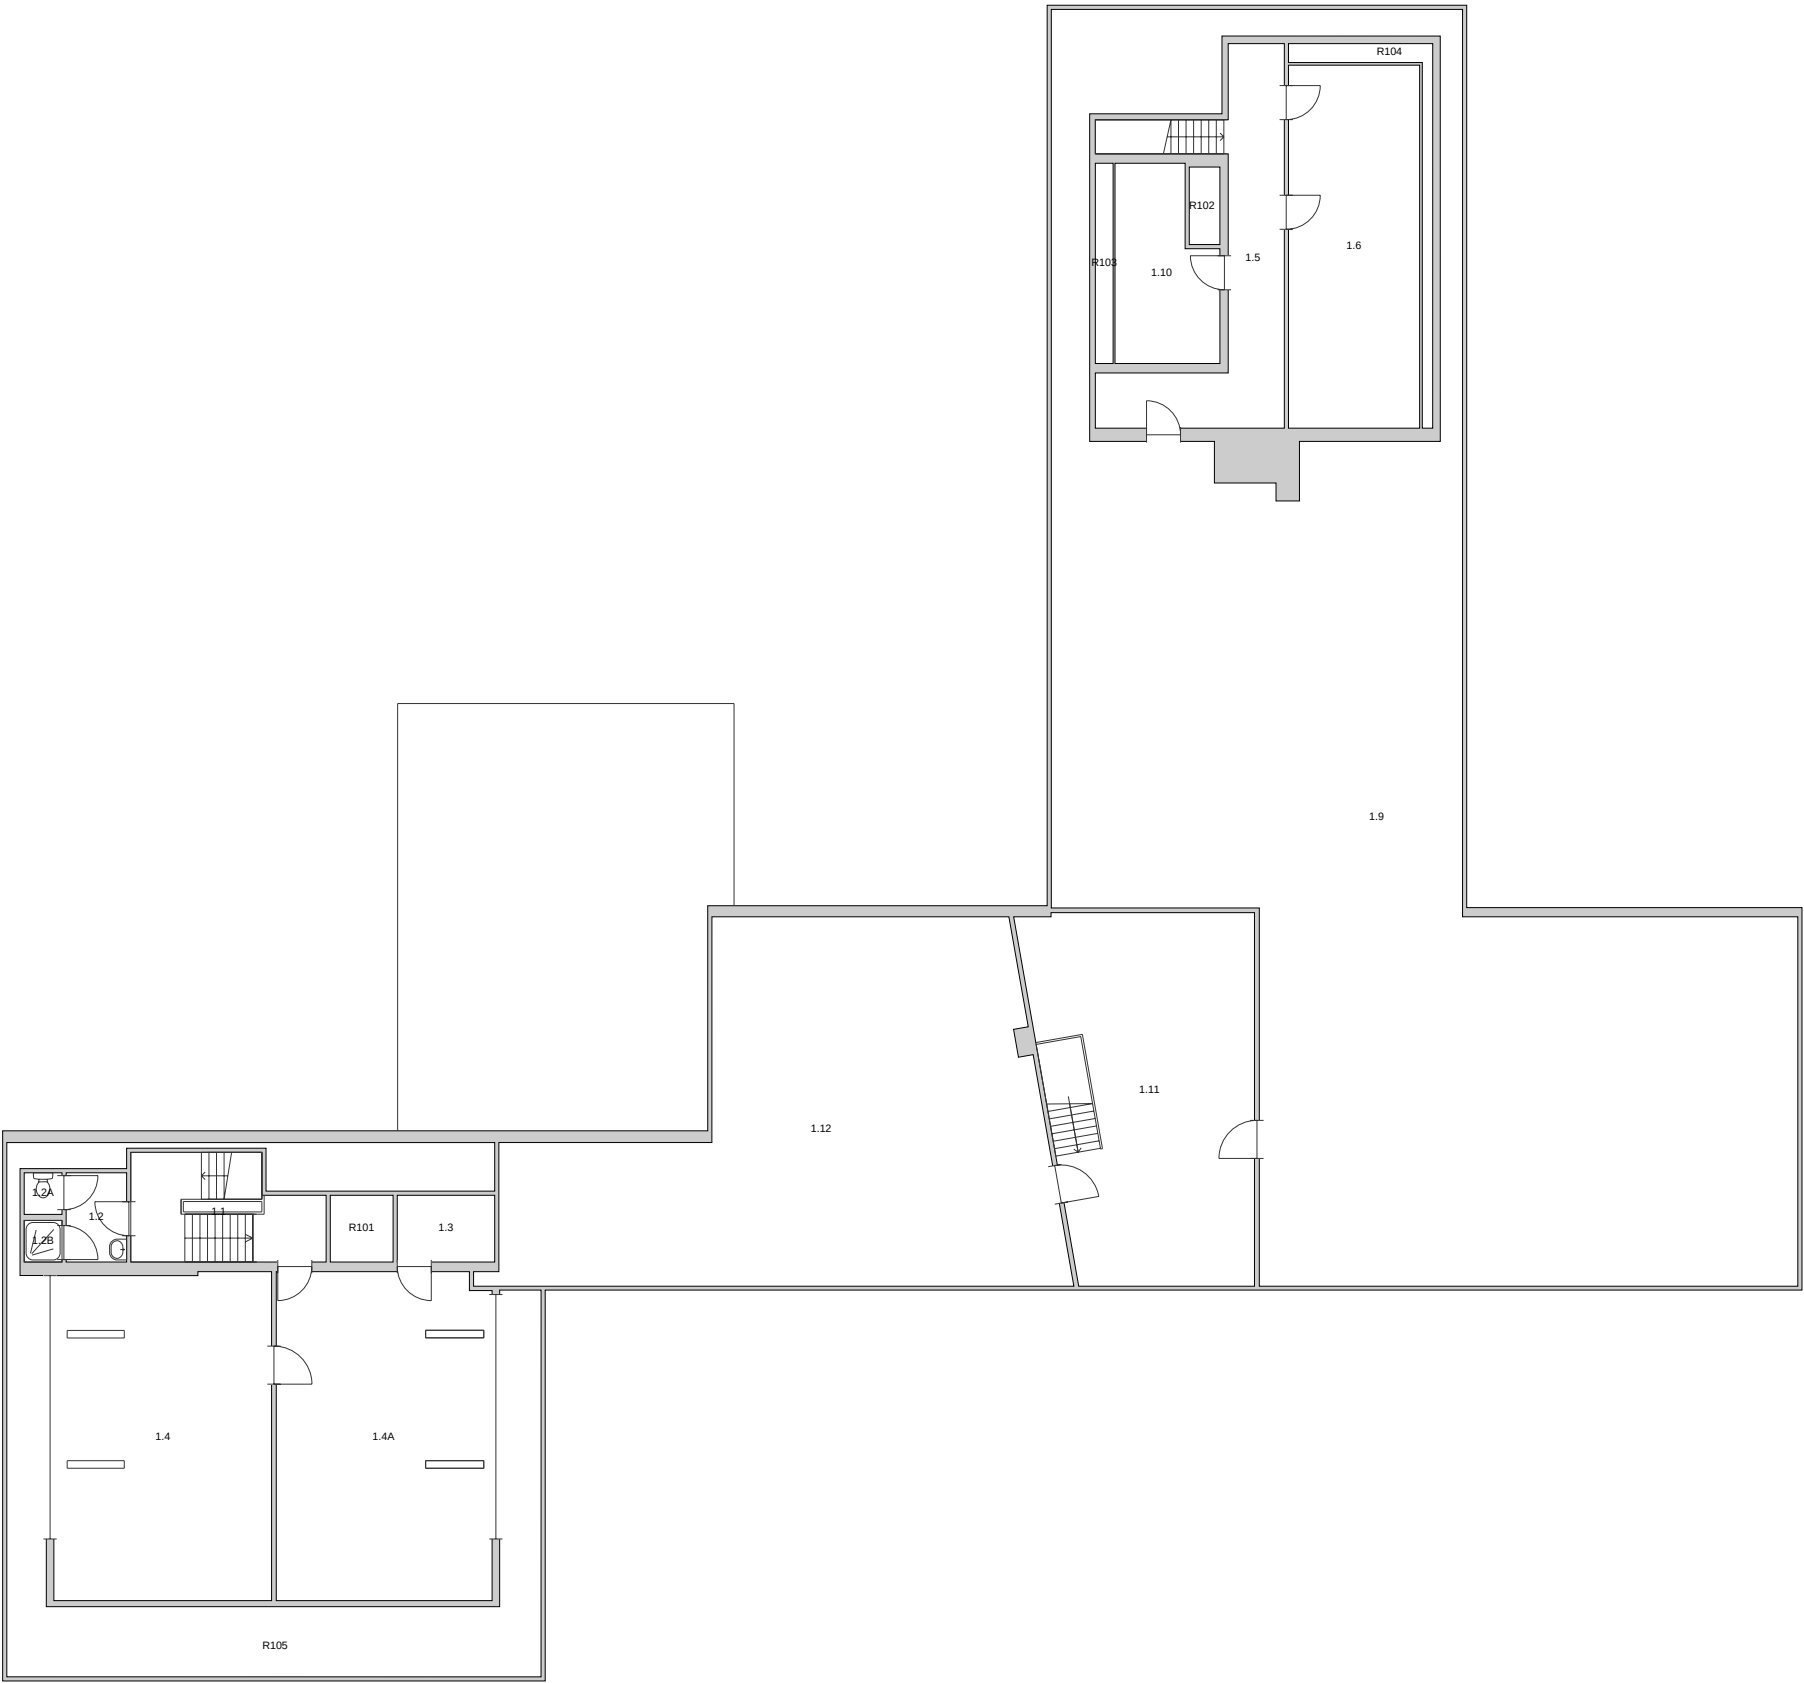

Ruimte	Ruimtesoort	Oppervlakte
1.1	Gang	13,06 m²
1.2	Toiletruimte Heren	3,78 m²
1.2A	Toiletruimte Heren	1,10 m²
1.2B	Doucheruimte Heren	1,10 m²
1.3	Berging Algemeen	4,55 m²
1.4	Berging Algemeen	49,71 m²
1.4A	Berging Algemeen	49,38 m²
1.5	Gang	23,40 m²
1.6	Bibliotheek	33,31 m²
1.9	Bureauruimte	303,99 m²
1.10	Bureauruimte	12,62 m²
1.11	Hal	54,43 m²
1.12	Berging Algemeen	106,55 m²
R101	Restoppervlak	2,93 m²
R102	Restoppervlak	1,66 m²
R103	Restoppervlak	2,49 m²
R104	Restoppervlak	4,57 m²
R105	Restoppervlak	56,04 m²

Naam vastgoedcomplex en bouwwerk:
**COMPLEX GROOT HEIDEKAMP - Museum
Clement van Maasdiklaan Arnhem**

Plattegrond ruimtesoorten			
Bouwwerkcode:	6816CGH_31	Defensie Gebouwcodes:	31
Complexcode:	6816CGH	Defensie Objectcode:	40818
Bouwwerfunctie:	Historische verzameling		

BVO binnen:	785,14 m²	BVO buiten:	0,00 m²
NVO binnen:	656,98 m²	NVO buiten:	0,00 m²
Bouwlaag:	01	1e verdieping	
Bron:	Gecontroleerd	Datum bron:	27-07-2023
Formaat:	A3		
Schaal:	1:200		

