


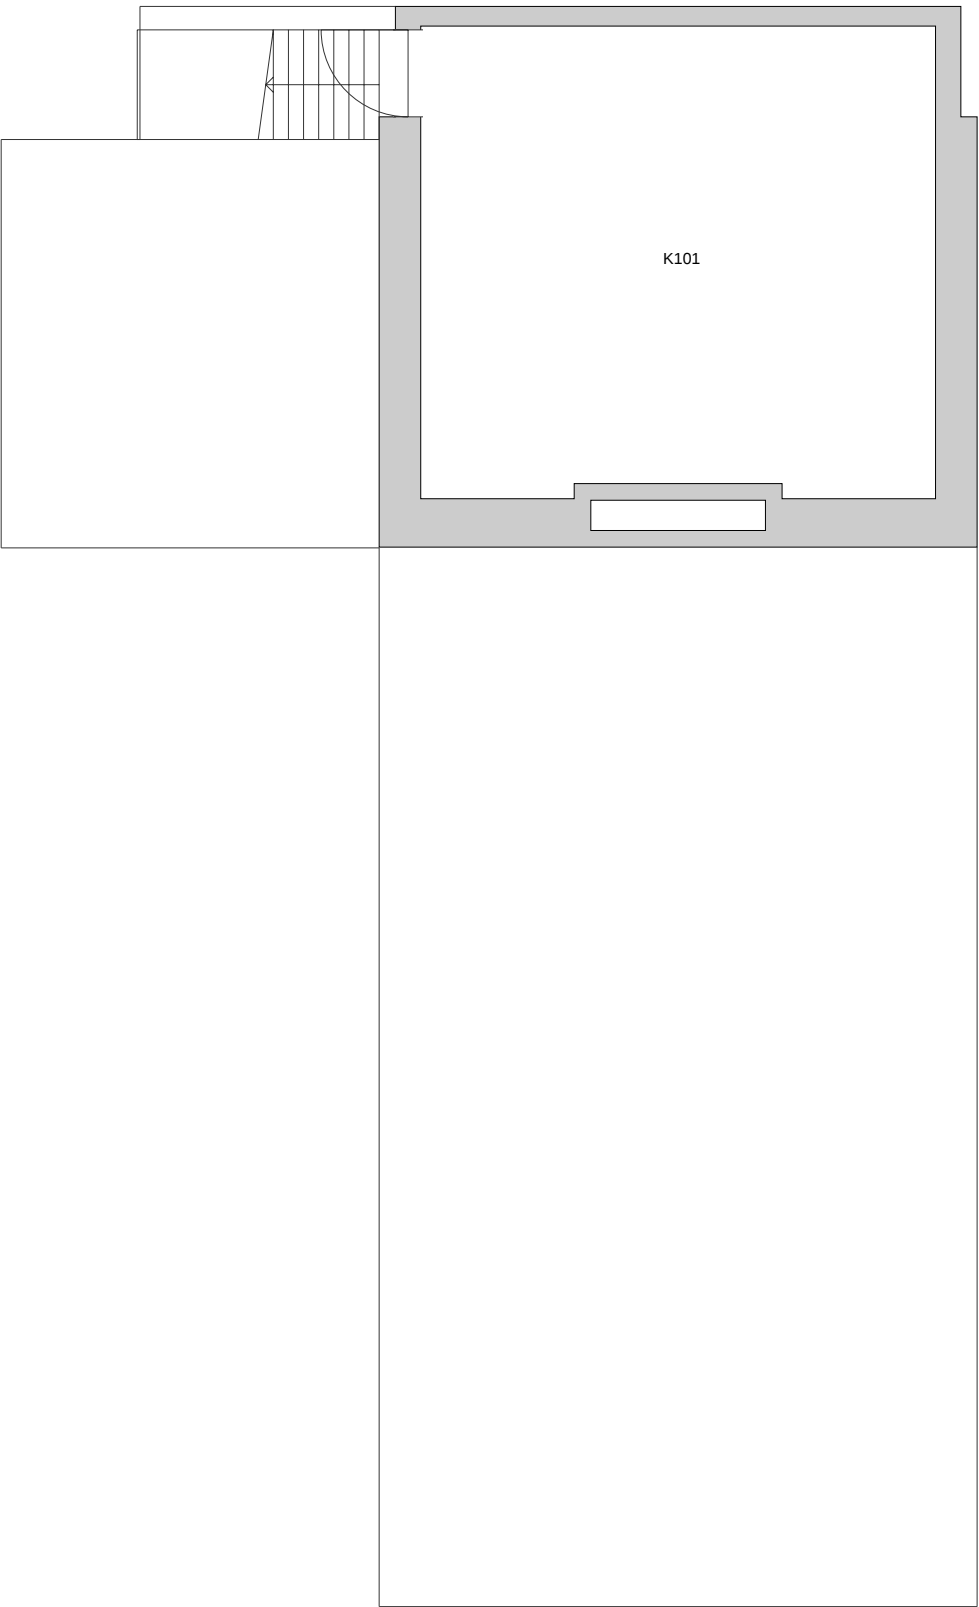

Ruimte	Ruimtesoort	Oppervlakte
K101	Berging Algemeen	42,01 m²



Rijksvastgoedbedrijf
Ministerie van Binnenlandse Zaken en
Koninkrijksrelaties

Naam vastgoedcomplex en bouwwerk:
COMPLEX GROOT HEIDEKAMP - Instructiegebouw
Clement van Maasdijklaan Arnhem

Plattegrond ruimtesoorten

Bouwwerkcode:	6816CGH_56	Defensie Gebouwcodes:	56	BVO binnen:	55,00 m²	BVO buiten:	0,00 m²
				NVO binnen:	42,01 m²	NVO buiten:	0,00 m²
Complexcode:	6816CGH	Defensie Objectcode:	40818	Bouwlaag:	-1	1e kelder	
				Bron:	Gecontroleerd	Datum bron:	27-03-2018
Bouwwerkt functie:	Instructiegebouw			Formaat:	A3		
				Schaal:	1:100		



Hoewel aan de totstandkoming van deze vastgoedgegevens de uiterste zorg is besteed, aanvaardt het Rijksvastgoedbedrijf geen enkele aansprakelijkheid voor eventuele fouten, onduidelijkheden of onvolkomenheden, noch voor de gevolgen hiervan. Aan deze gegevens kunnen geen rechten worden ontleend.

© Ministerie van Binnenlandse Zaken en Koninkrijksrelaties