





algemeen overzicht school 1:100.000

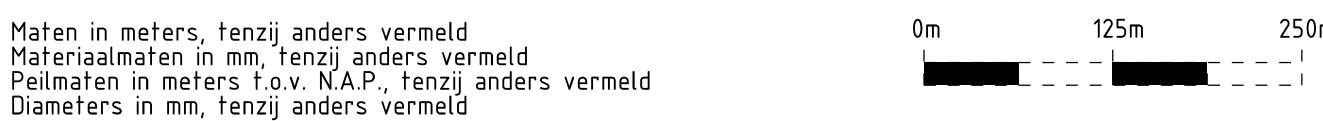

Maten in meters, tenzij anders vermeld
 Materiaalmaten in mm, tenzij anders vermeld
 Peilmaten in meters f.o.v. N.A.P., tenzij anders vermeld
 Diameters in mm, tenzij anders vermeld

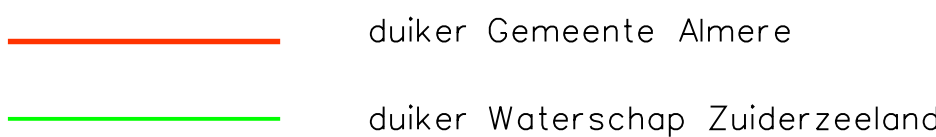

Gemeente Almere **STADSRUIMTE**

STADSRUIMTE

Projectmanagement en Contractvoorbereiding

Project: DVO Watergangen 2023-2026
Gemeente Almere

Onderdeel: Onderhoud duikers te Almere Stad

Tekenaar: S. van Gent	Besteksnummer: SRU-00-22-154-D01	Fase: BESTEKT.	Schaal: 1:5000	
--------------------------	-------------------------------------	-------------------	-------------------	---

Projectmanager: H.A.J. Fransen	Documentnr: 0022154D01	Formaat: A0-841x1470	Bladnummer: 43
-----------------------------------	---------------------------	-------------------------	-------------------

Status:	Datum:	Wijziging:	Aantal bladen:	
DEFINITIEF	15-07-2022	Wijzigingsdatum	7	

