



Bovenaanzicht bestand

1 : 50

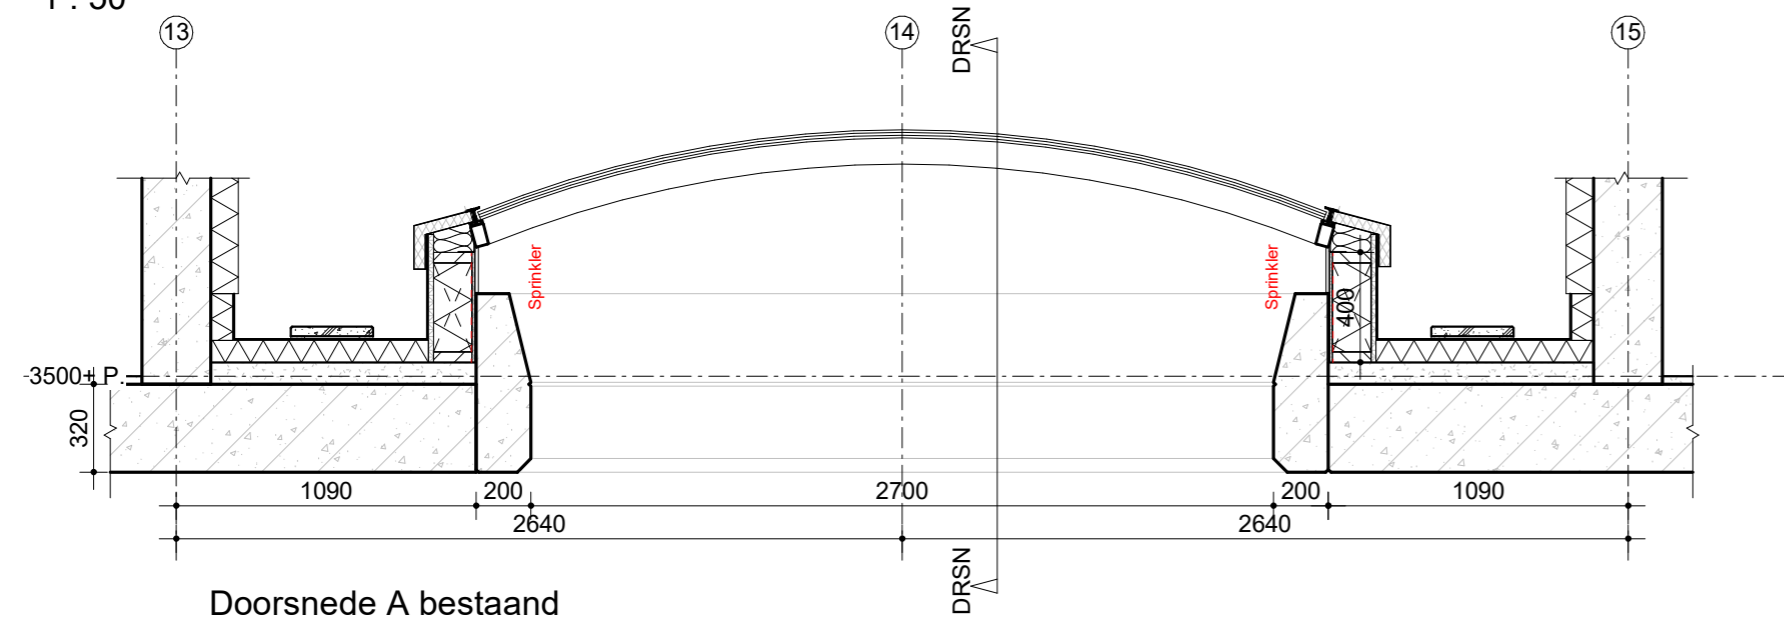



Doorsnede A bestand

1:25

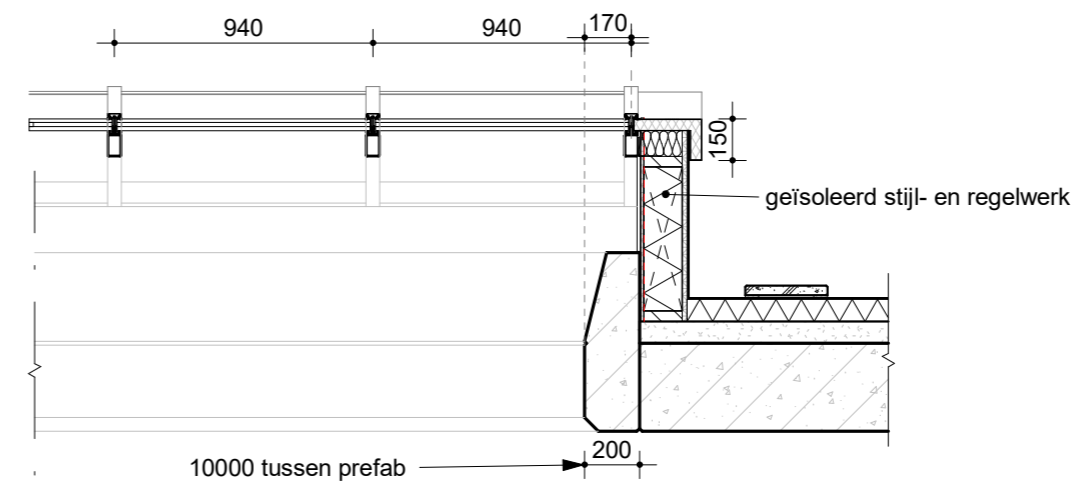

Aansluiting 1 bestand

1:25

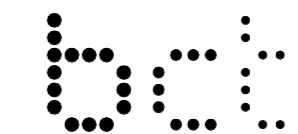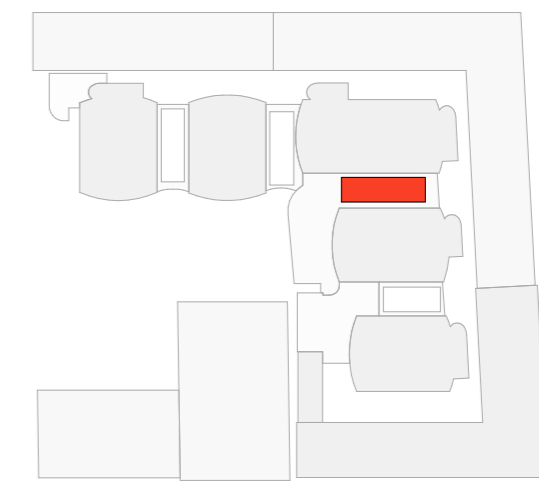

— architecten
ingenieurs & adviseurs

ALLE MAATVOERING IN HET
WERK TE CONTROLEREN

Goyotplein rechtbank

Opdrachtgever

Rijksvastgoedbedrijf

bct architecten, ingenieurs
en adviseurs bv

Capitool 15
7521 PL Enschede

+31 (0)53 4 884 884
info@bctarchitecten.nl

www.bctarchitecten.nl

Projectadres

Guyotplein 1
9712NX
Groningen

Onderwerp

Lichtkap 5

Projectnummer

20249009

Fase

Voorlopig ontwerp

Architect

dott. arch. Renzo Pavanello

Formaat

A2 (594 × 420 mm)

Projectleider

Cees de Boer

Schaal

As indicated


Modelleur

Didem Klein Kiskamp

Datum


05-02-2025

VO-109

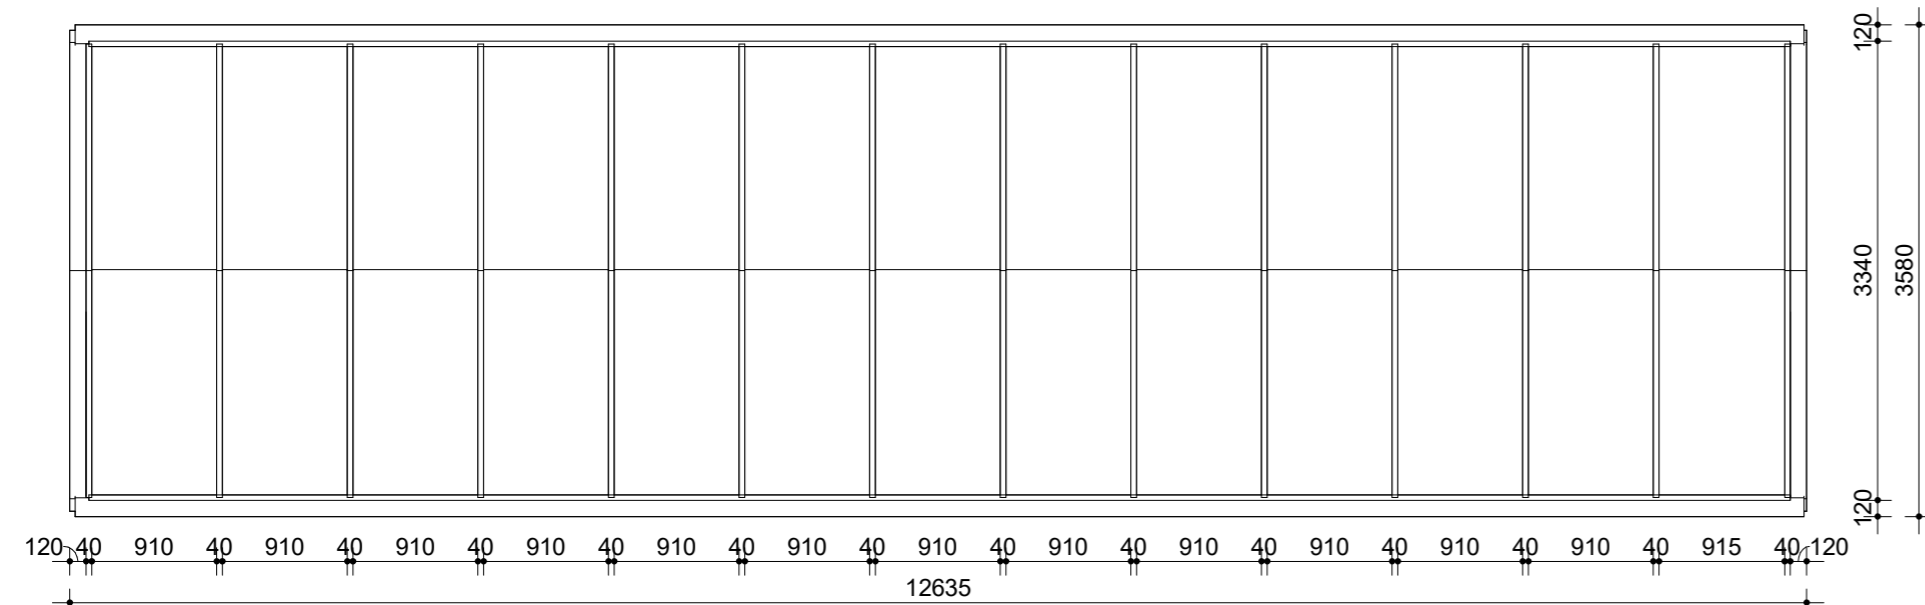


Bovenaanzicht nieuwbouw

1 : 50

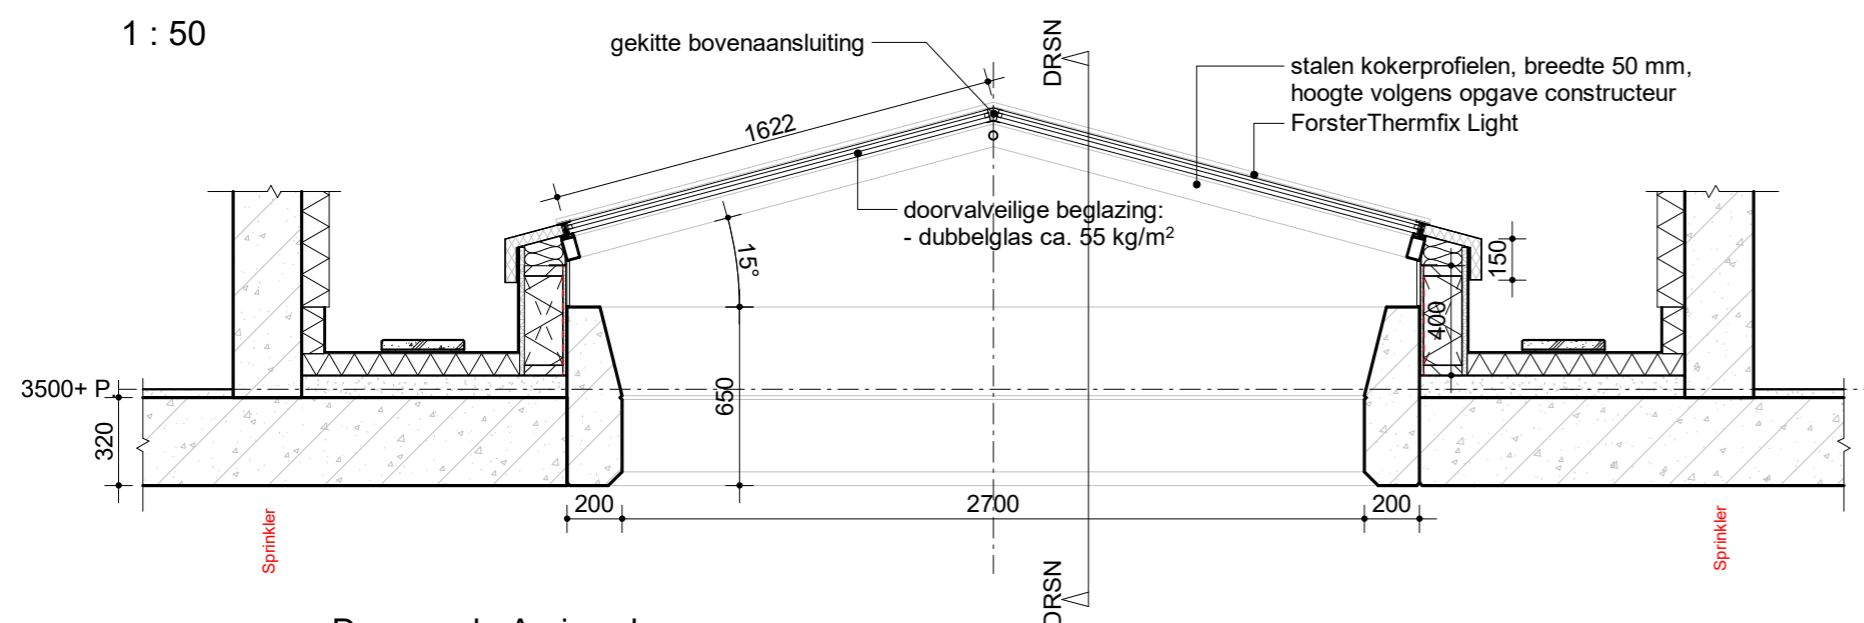

Doorsnede A nieuwbouw

1:25

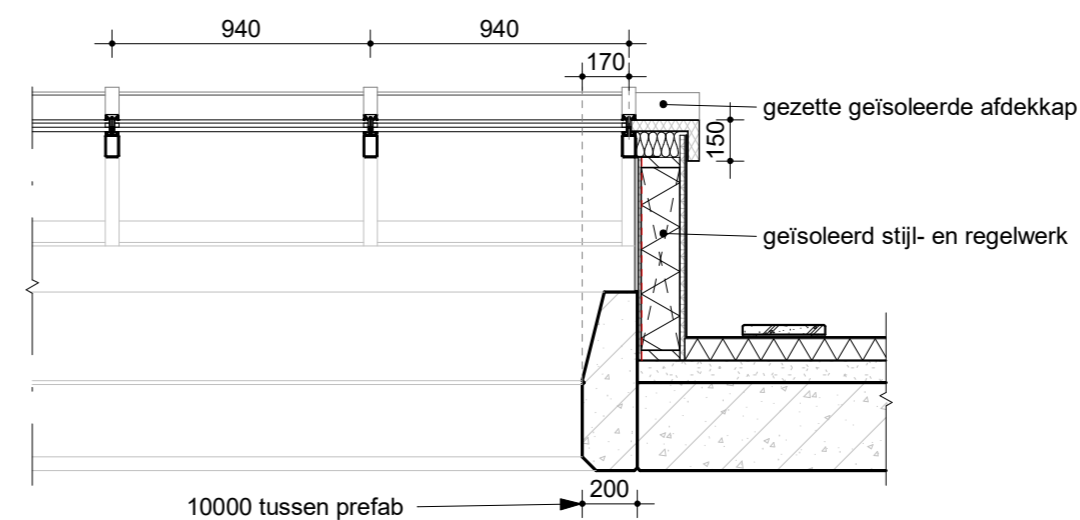

Aansluiting 1 nieuwbouw

1:25