




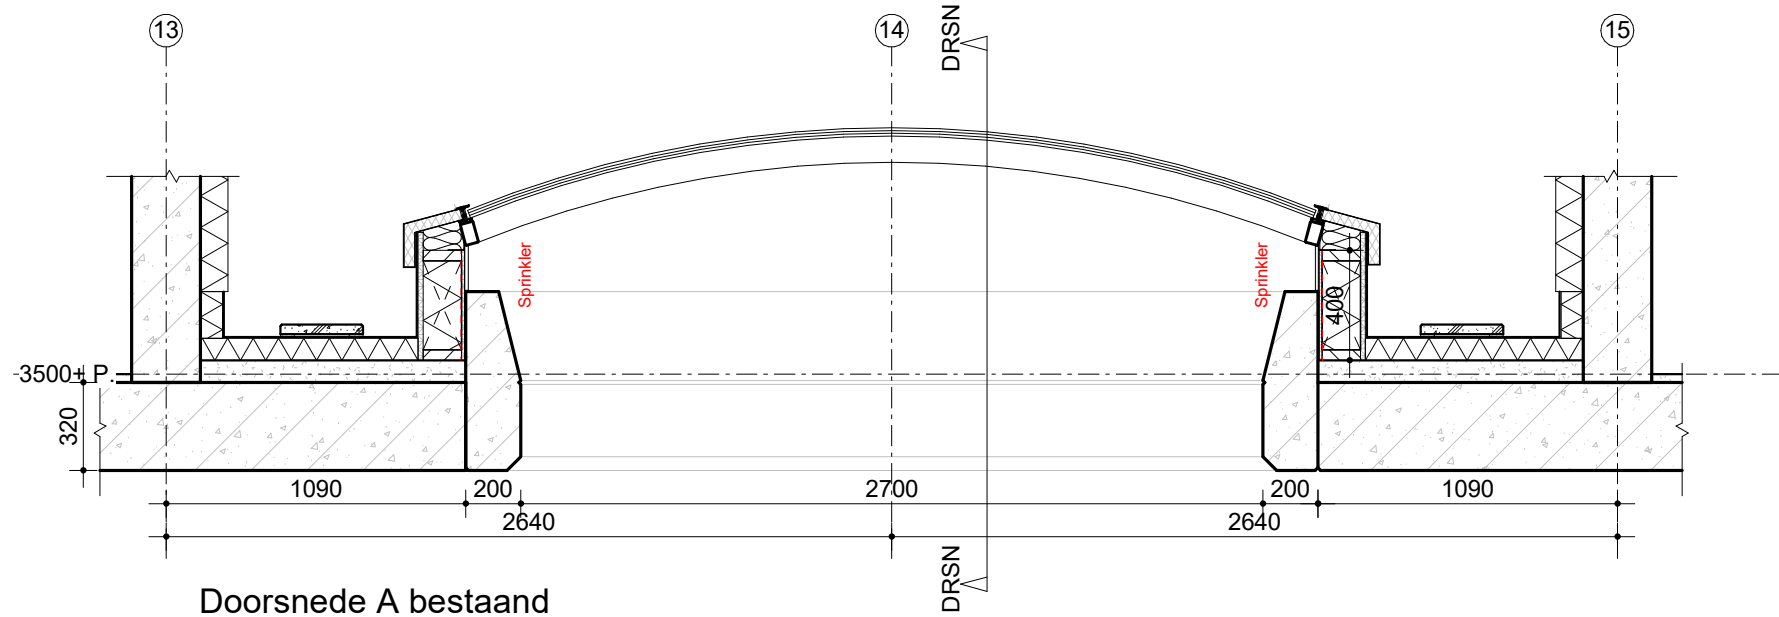


Doorsnede A Bestand
1:25

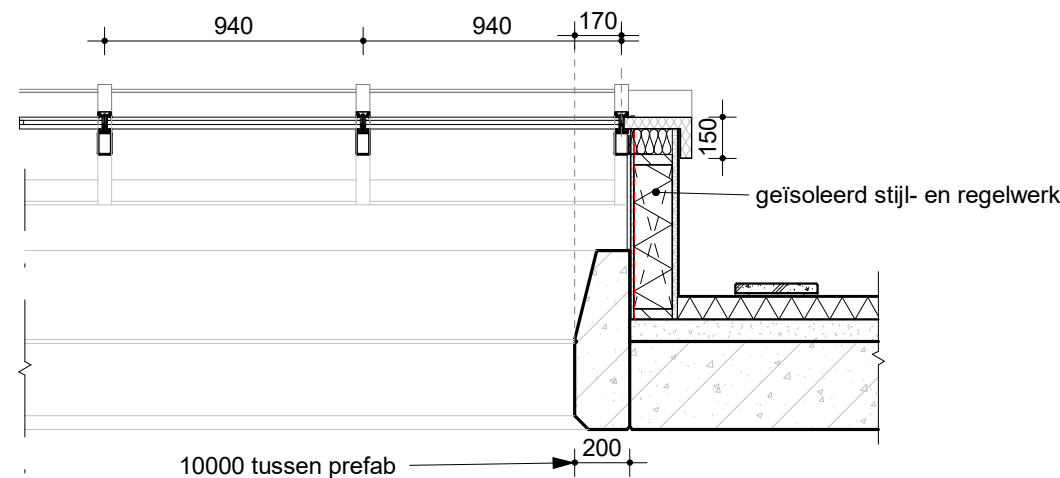


Aansluiting 1 Bestand
1:25

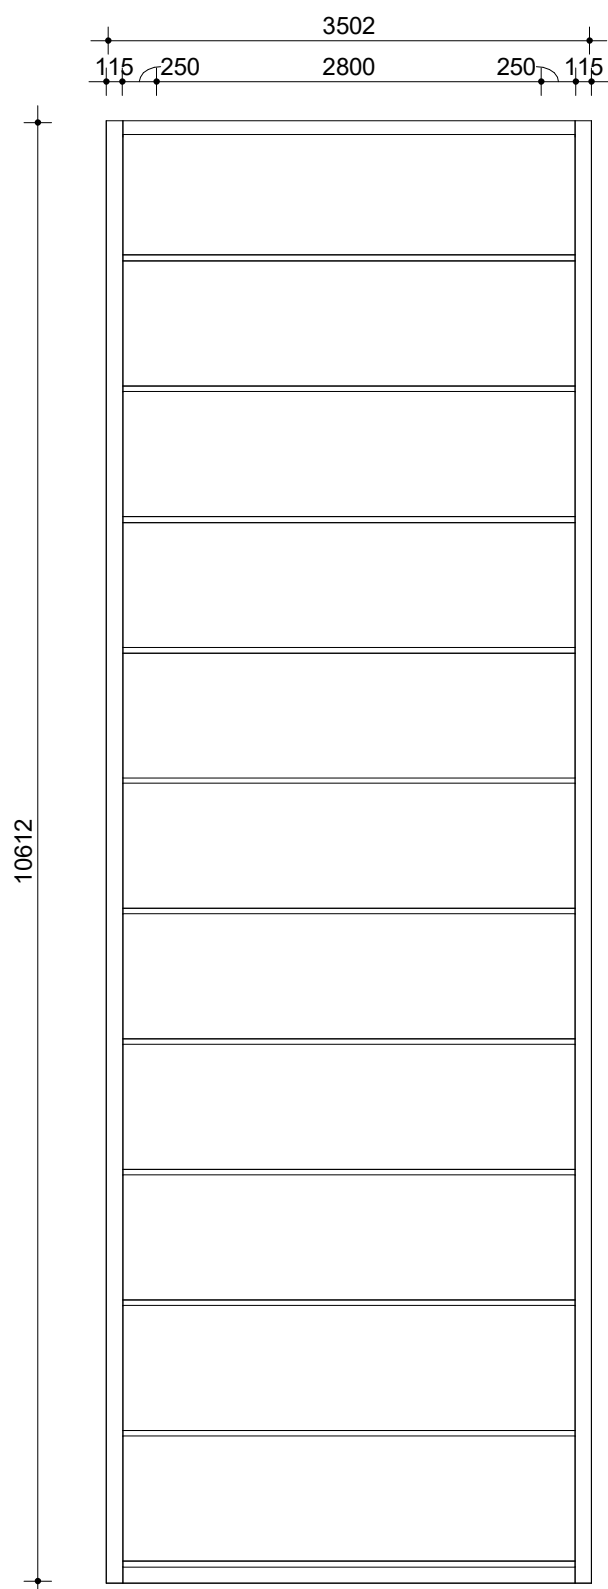


Bovenaanzicht Bestand
1 : 50

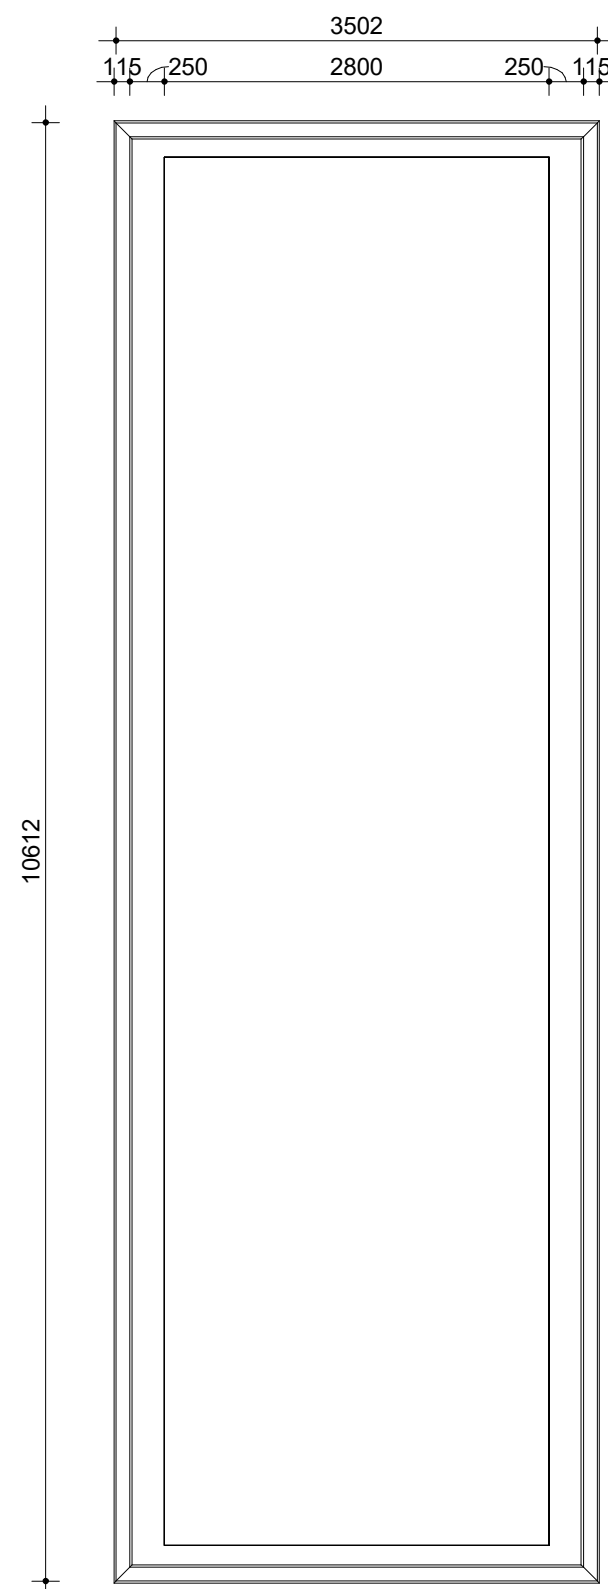

Bovenaanzicht nieuwbouw
1 : 50

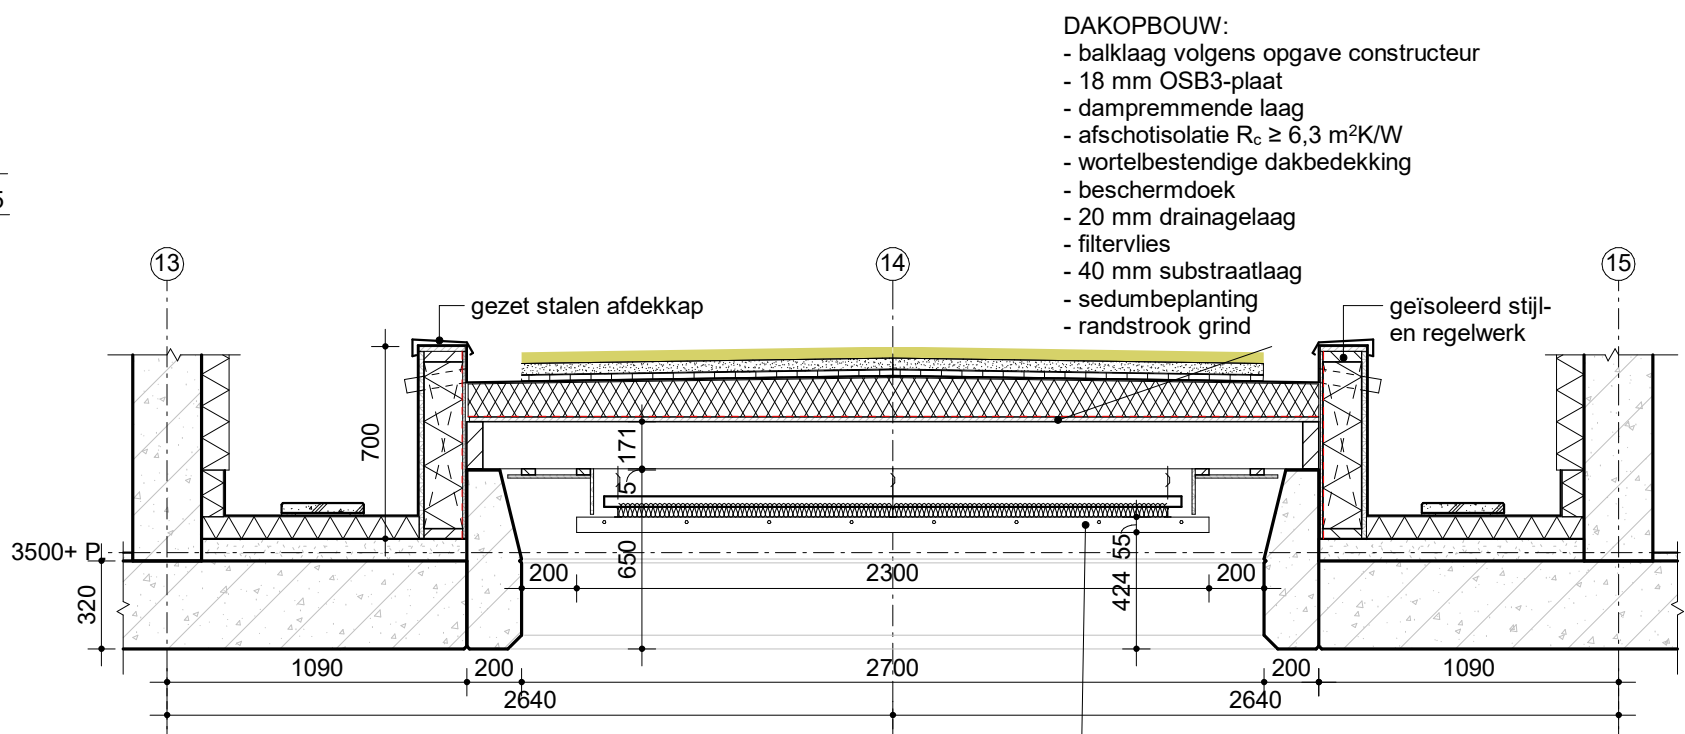


Doorsnede A nieuwbouw
1:25

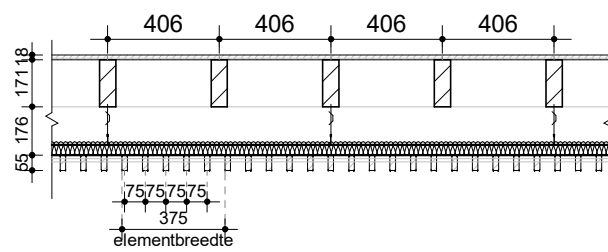

Aansluiting 1 nieuwbouw
1:25

- DAKOPBOUW:
- balklaag volgens opgave constructeur
 - 18 mm OSB3-plaat
 - dampremmende laag
 - afschotisolatie $R_o \geq 6,3 \text{ m}^2\text{K/W}$
 - wortelbestendige dakbedekking
 - beschermdeek
 - 20 mm drainagelaag
 - filtervlies
 - 40 mm substraatlaag
 - sedumbeplanting
 - randstrook grind

- DERAKO LAMELLENPLAFOND:
- snelhangers
 - primaire draagprofielen h.o.h. 900 mm
 - secundaire draagprofielen h.o.h. 1000 mm
 - Eco Silent Panel (zwart)
 - houten lamellen 20x55 mm, h.o.h. 75 mm (Europees eiken)

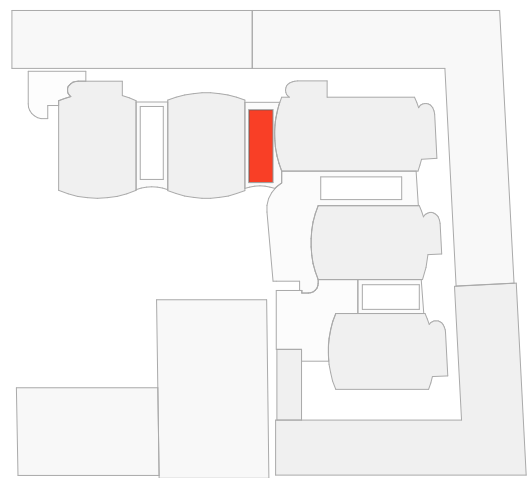

bct
— architecten
ingenieurs & adviseurs

ALLE MAATVOERING IN HET
WERK TE CONTROLEREN

Goyotplein rechtbank

Opdrachtgever
Rijksvastgoedbedrijf

Projectadres
Guyotplein 1
9712NX
Groningen

**bct architecten, ingenieurs
en adviseurs bv**
Capitool 15
7521 PL Enschede
+31 (0)53 4 884 884
info@bctarchitecten.nl
www.bctarchitecten.nl

Onderwerp
Lichtkap 4

Fase
Voorlopig ontwerp

Formaat
A2 (594 × 420 mm)

Schaal
As indicated

Datum
05-02-2025

Projectnummer
20249009

Architect
dott. arch. Renzo Pavanello

Projectleider
Cees de Boer

Modelleur
Didem Klein Kiskamp

VO-108