

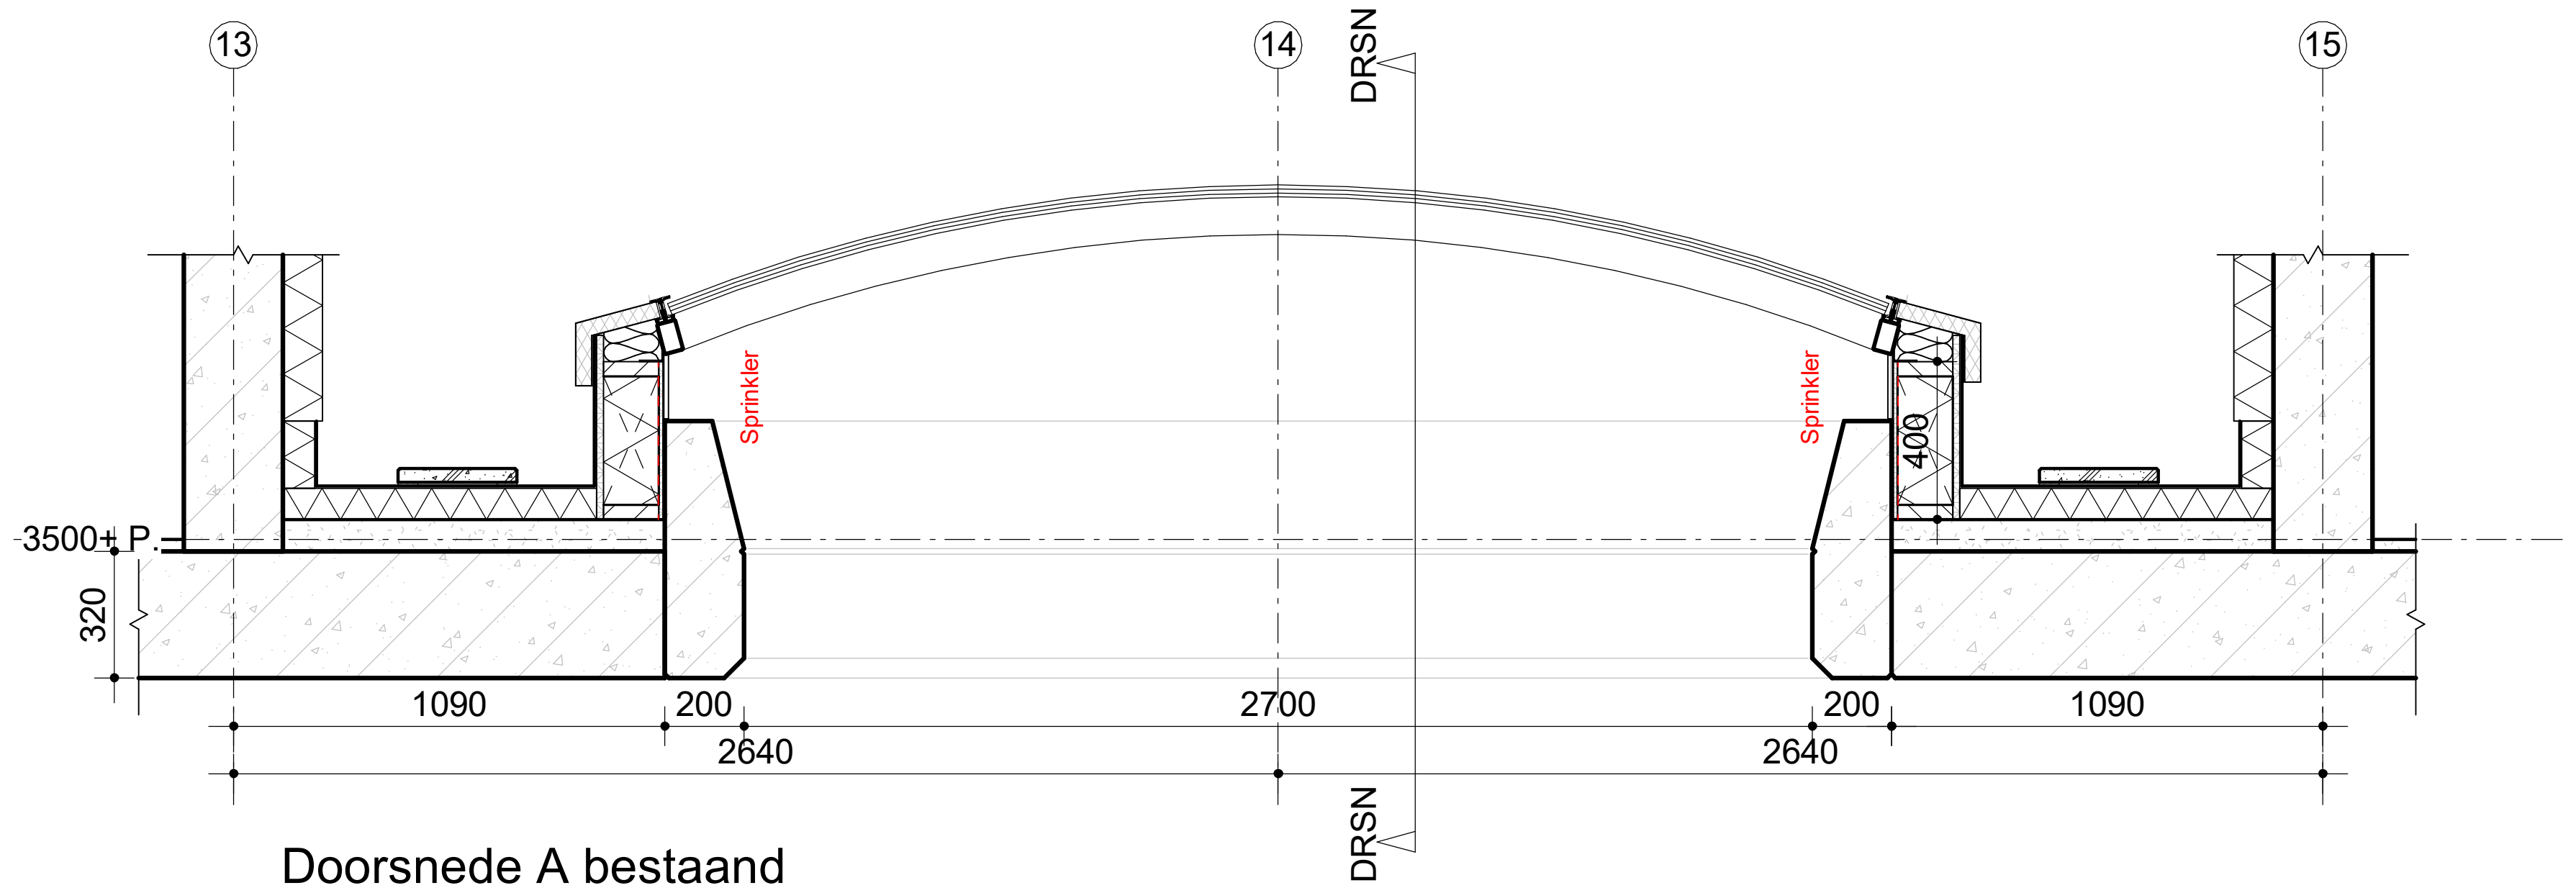



Doorsnede A bestaand
1:25

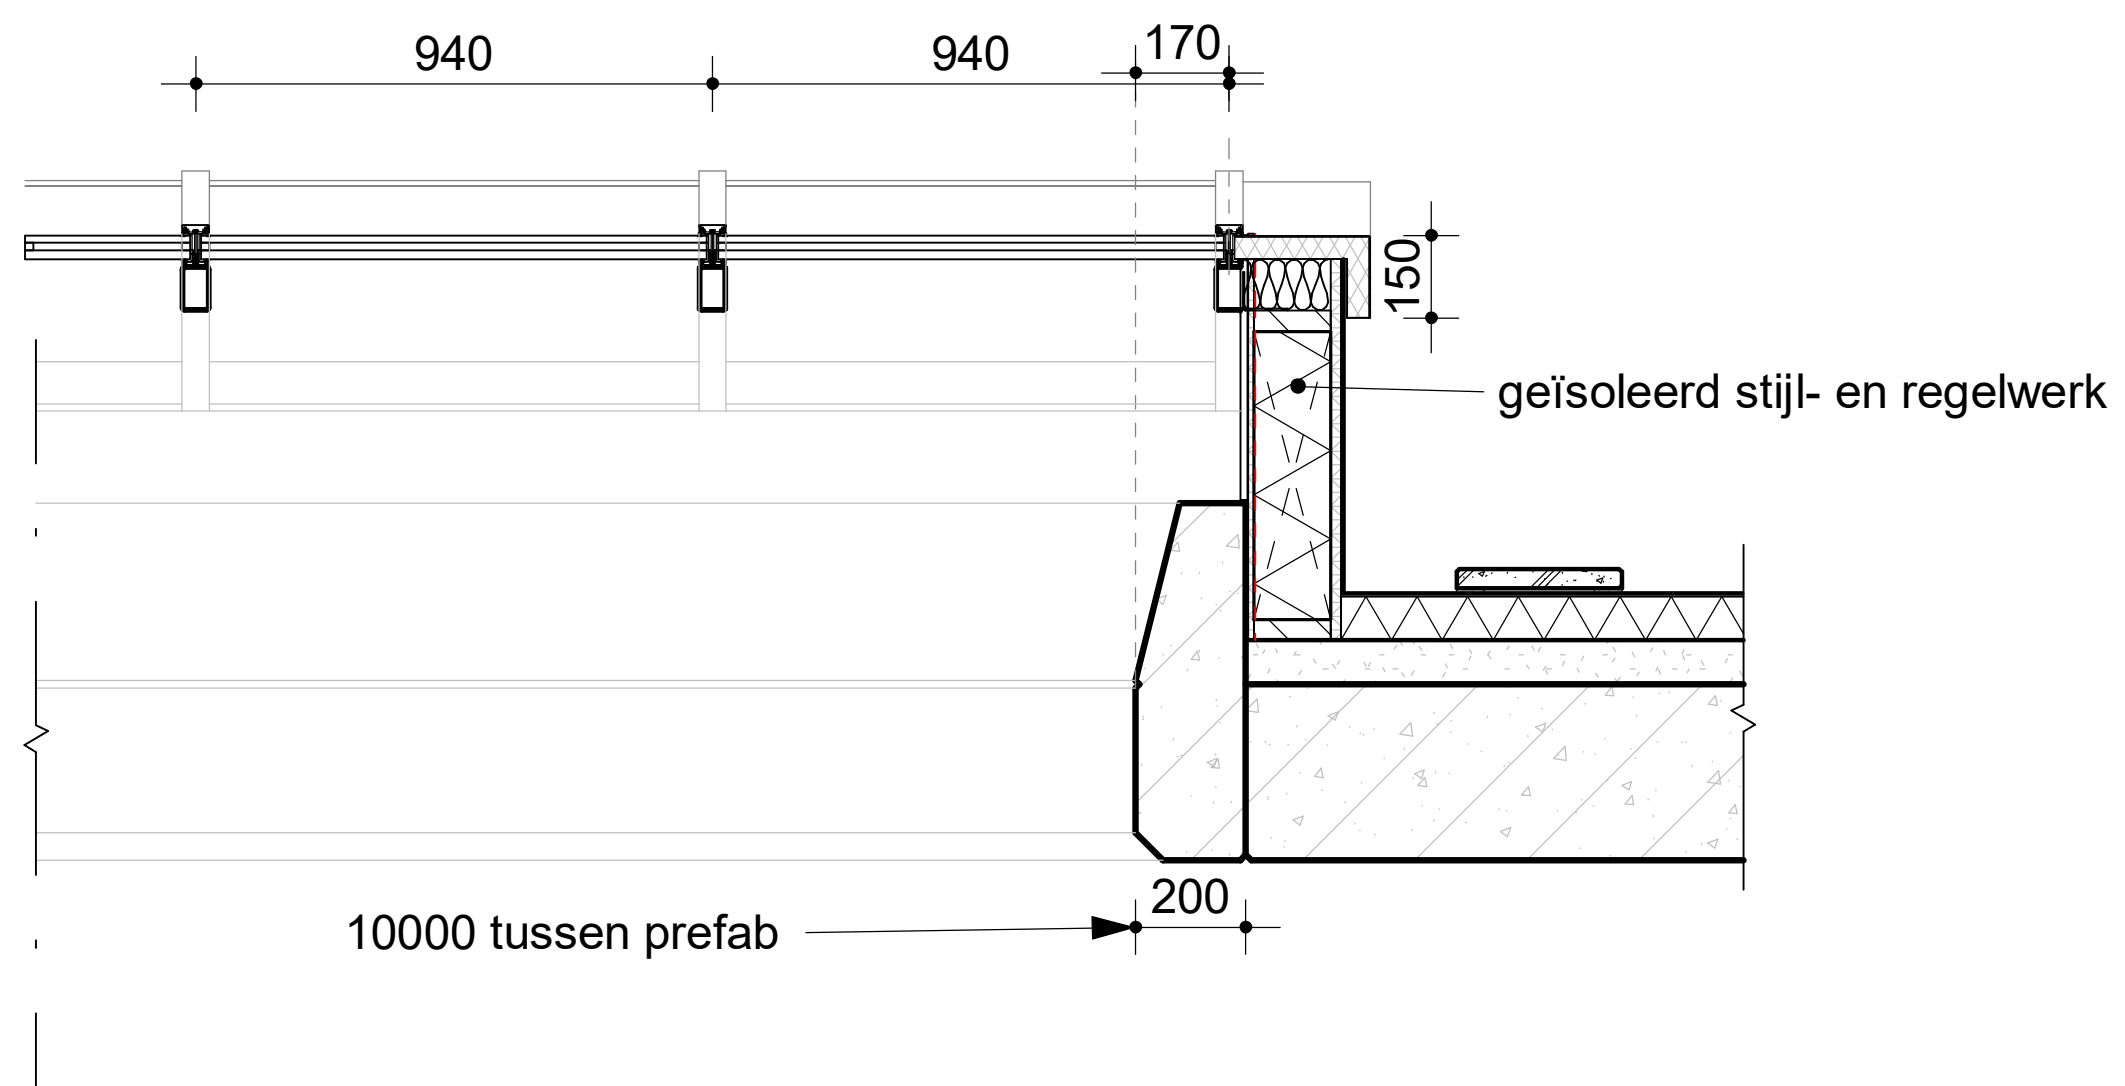


Aansluiting 1 bestaand
1:25

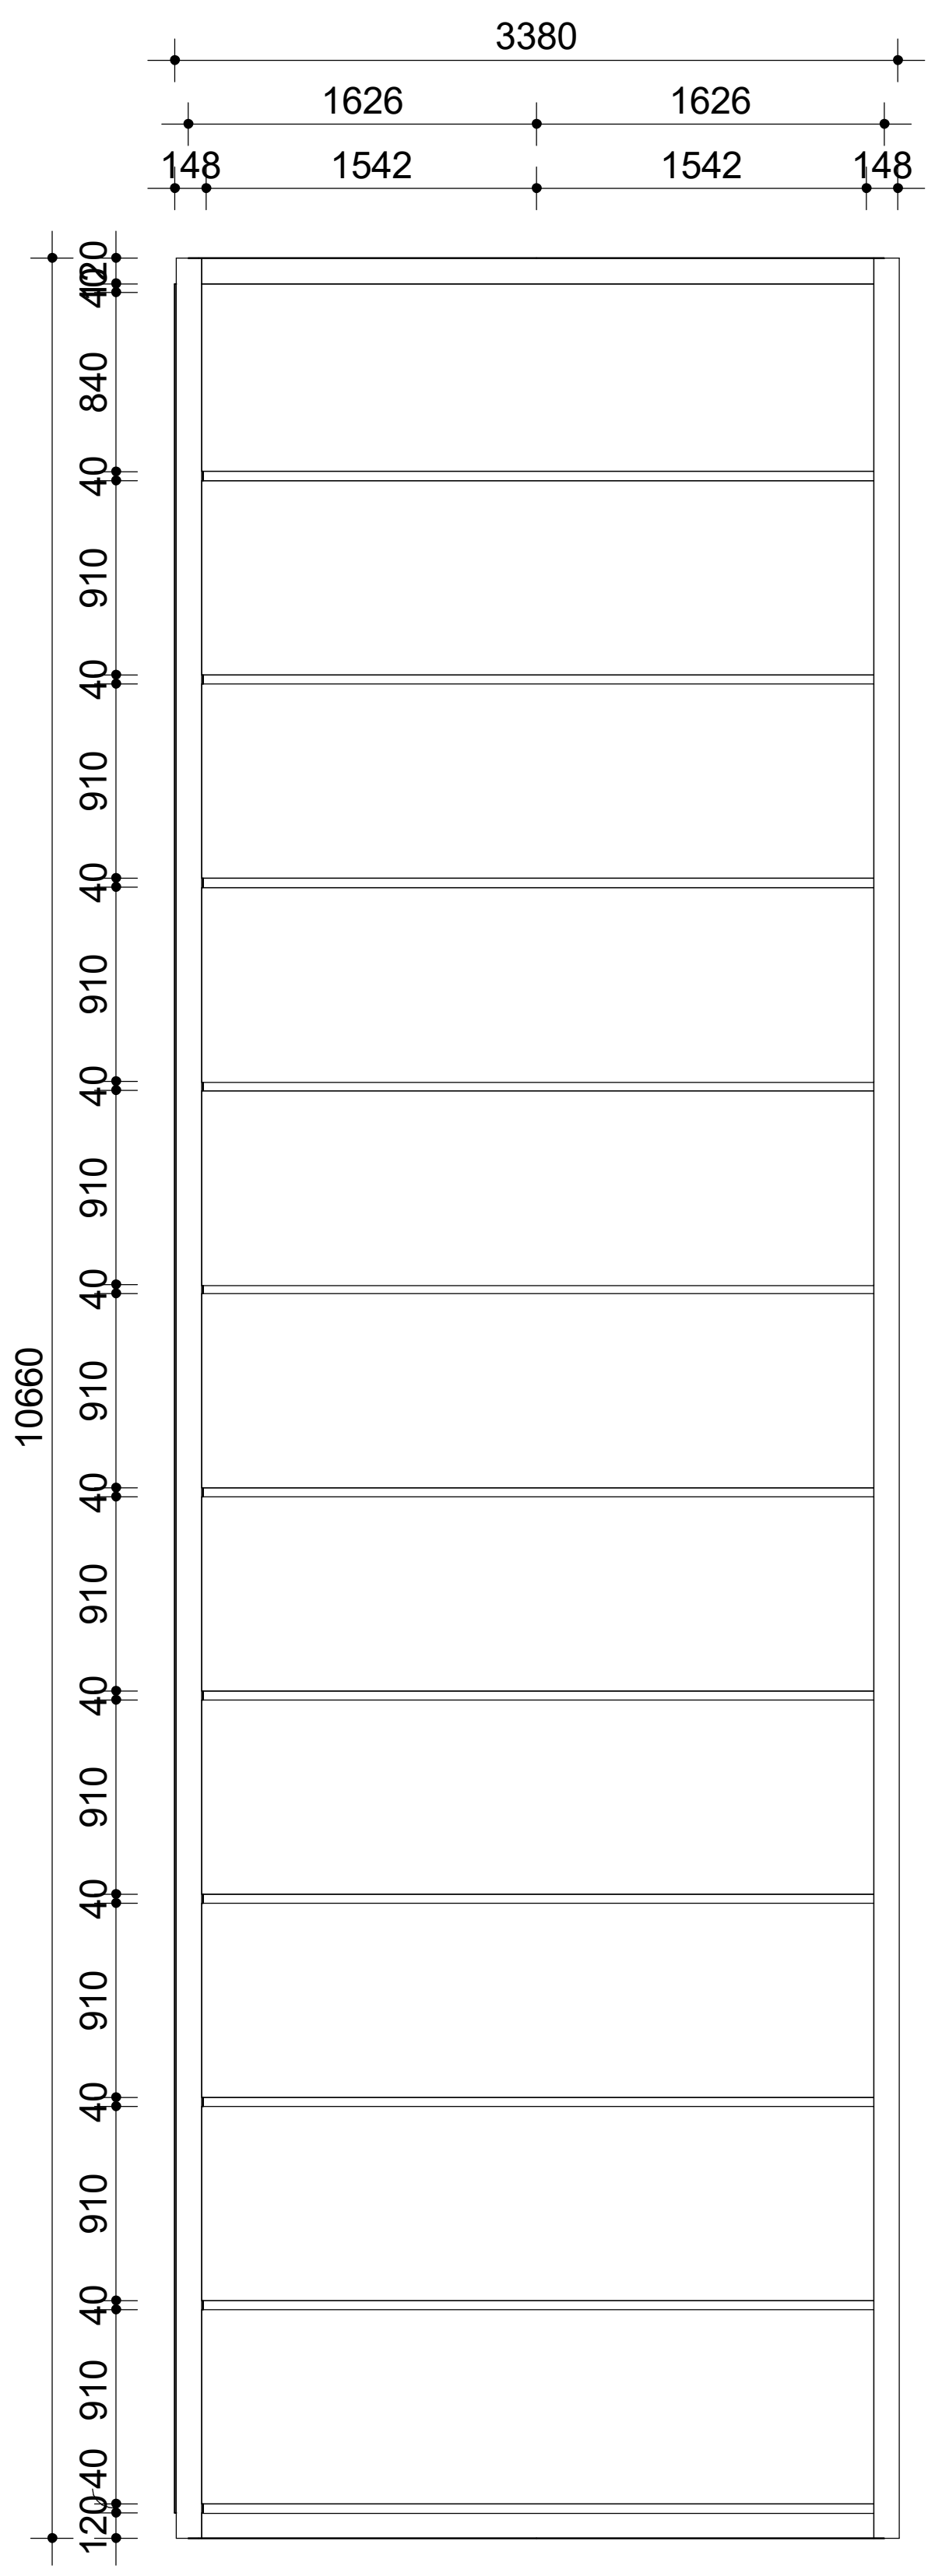


Bovenaanzicht bestaand
1 : 50

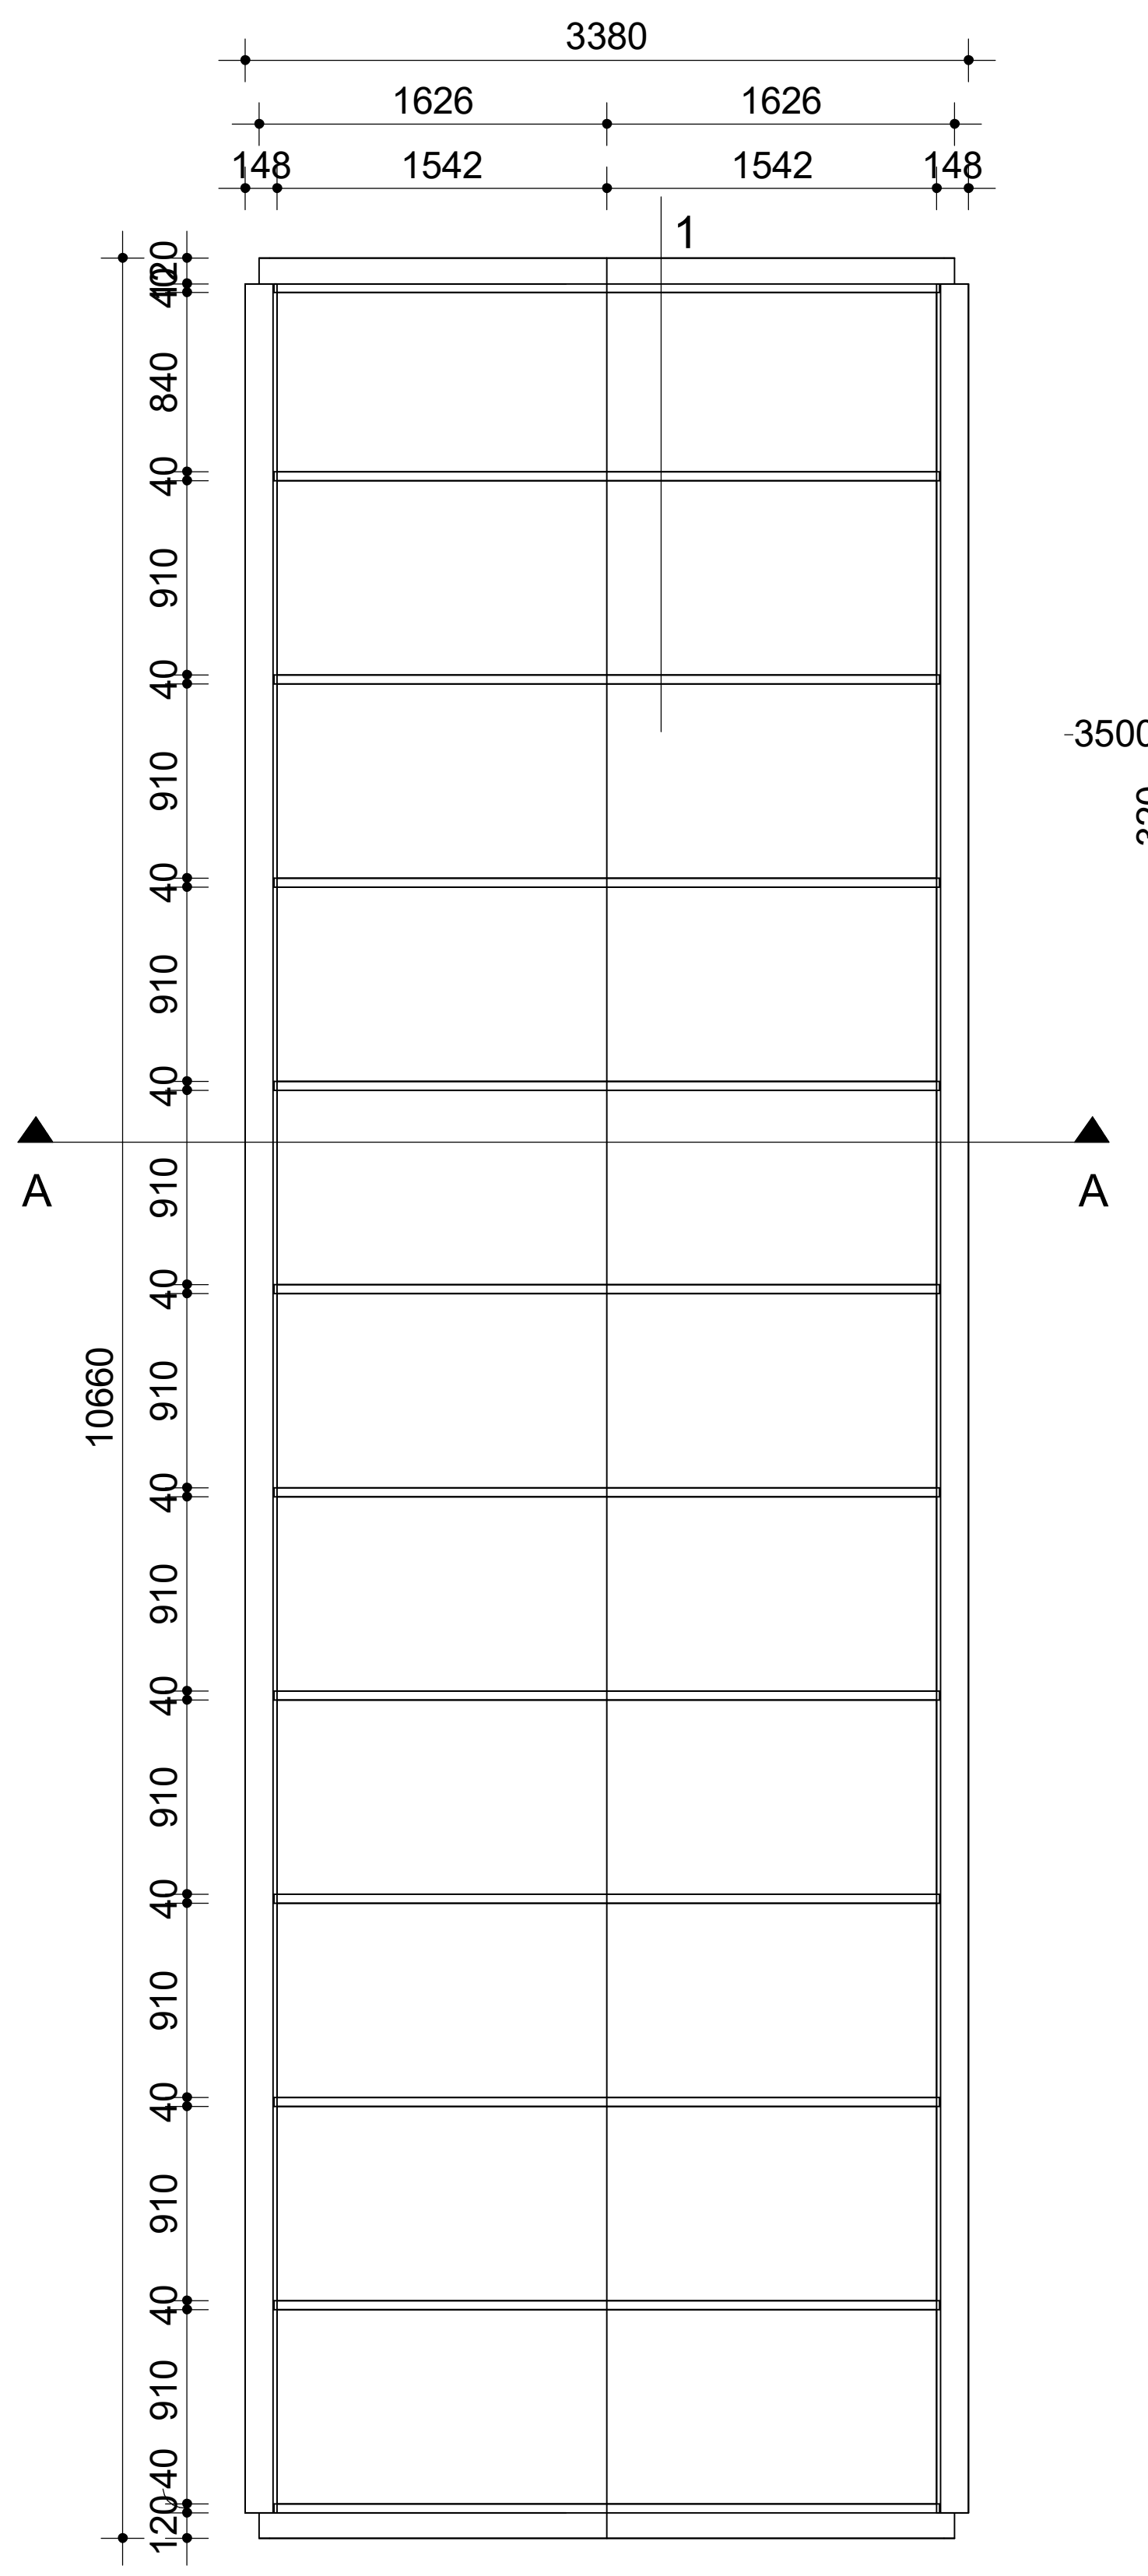


Bovenaanzicht nieuwbouw
1 : 50

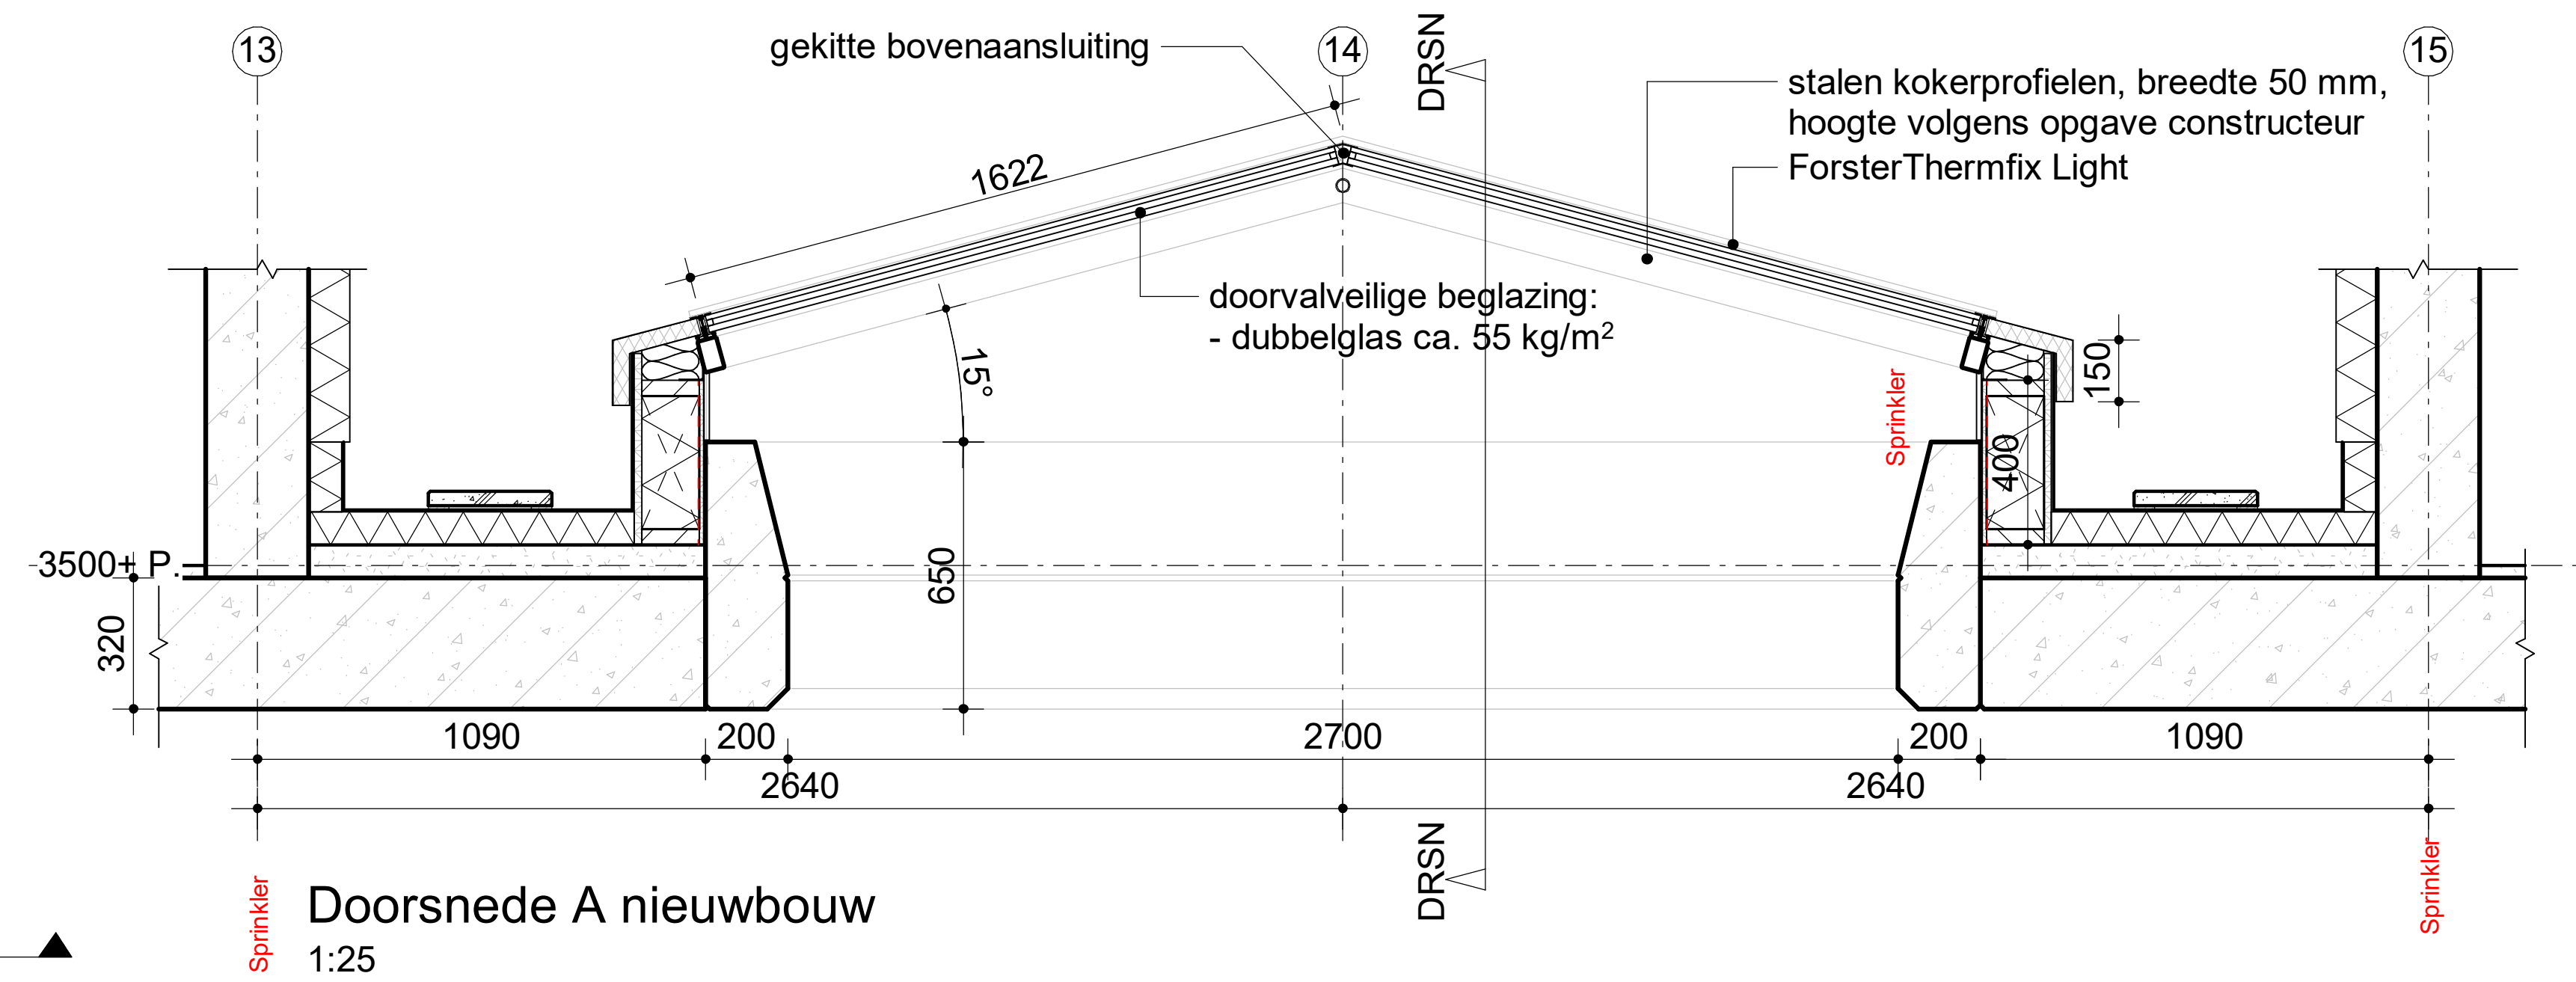

Doorsnede A nieuwbouw
1:25

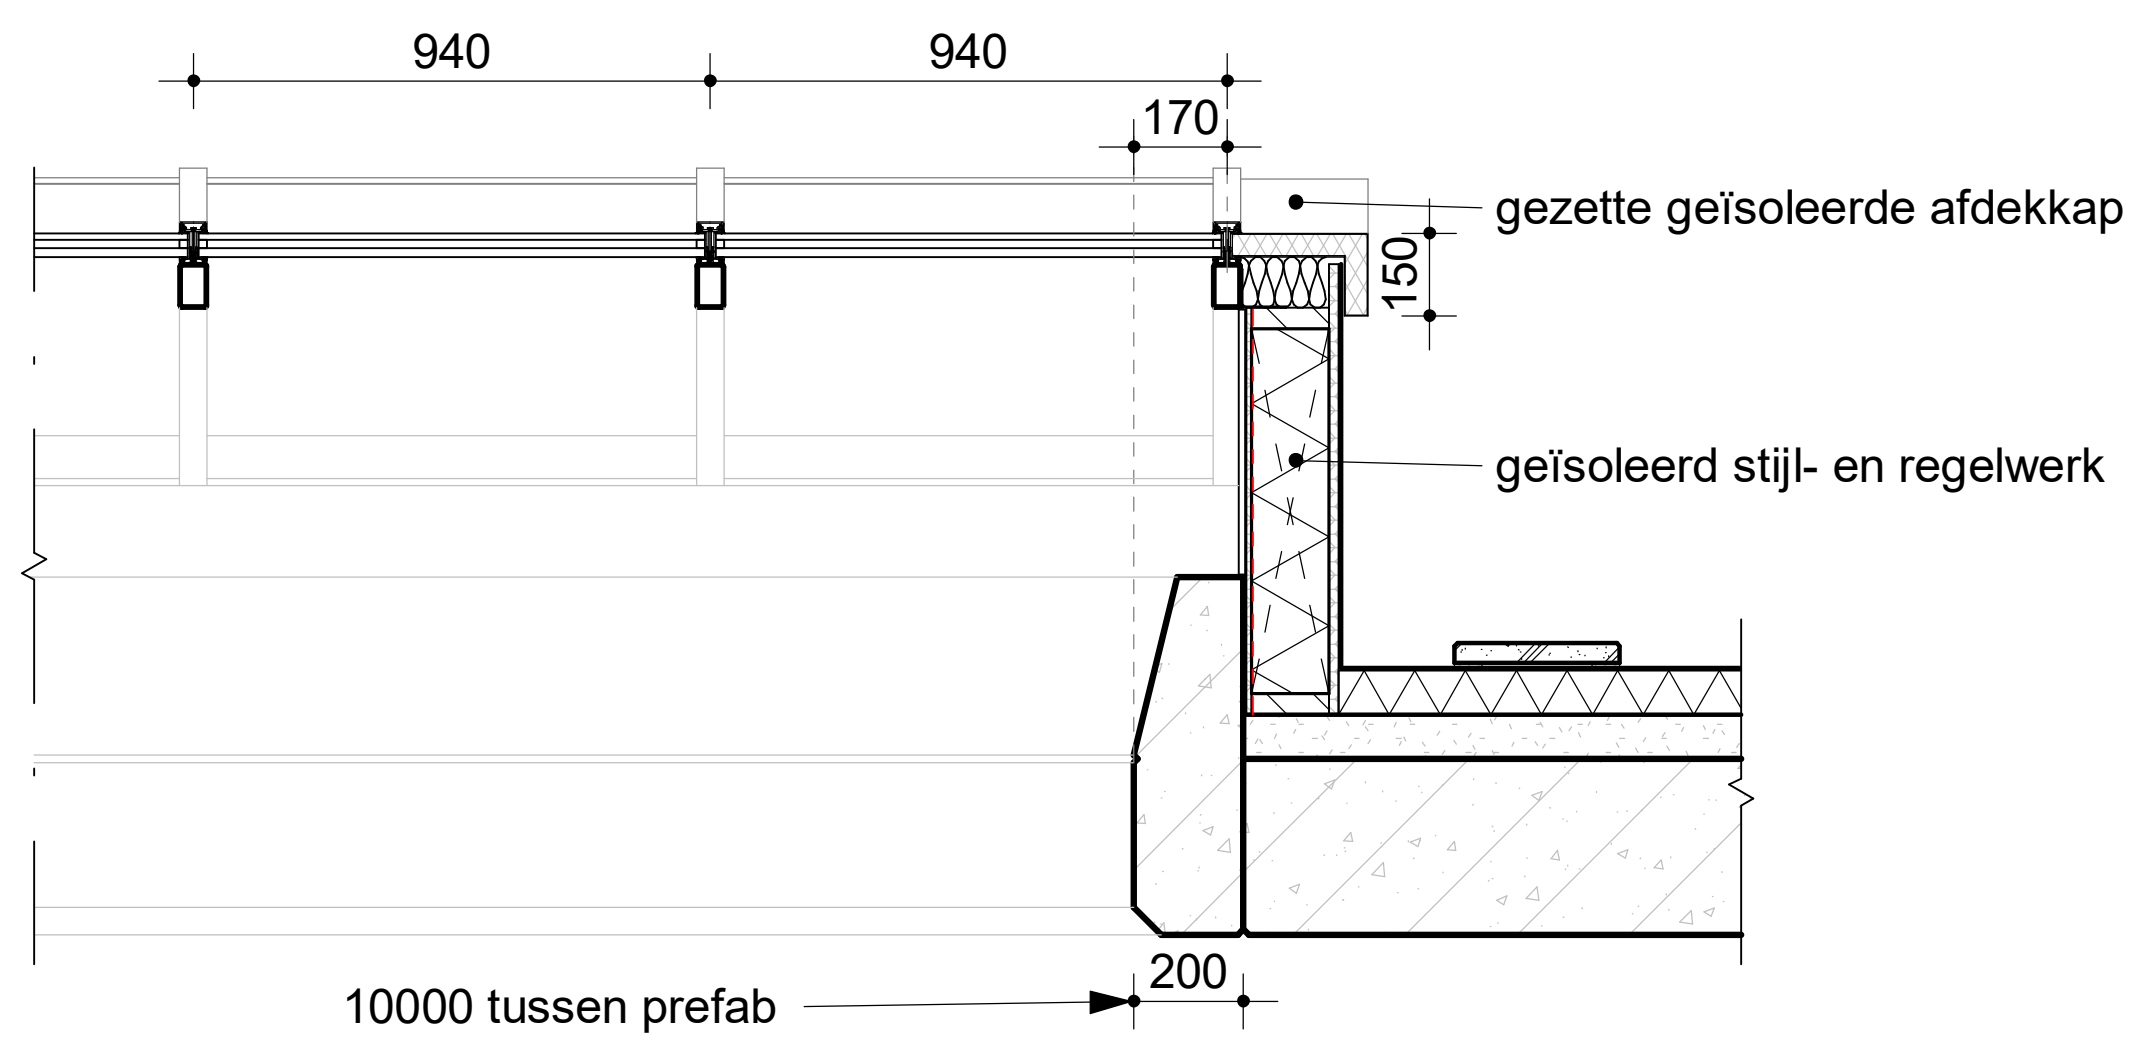

Aansluiting 1 nieuwbouw
1:25

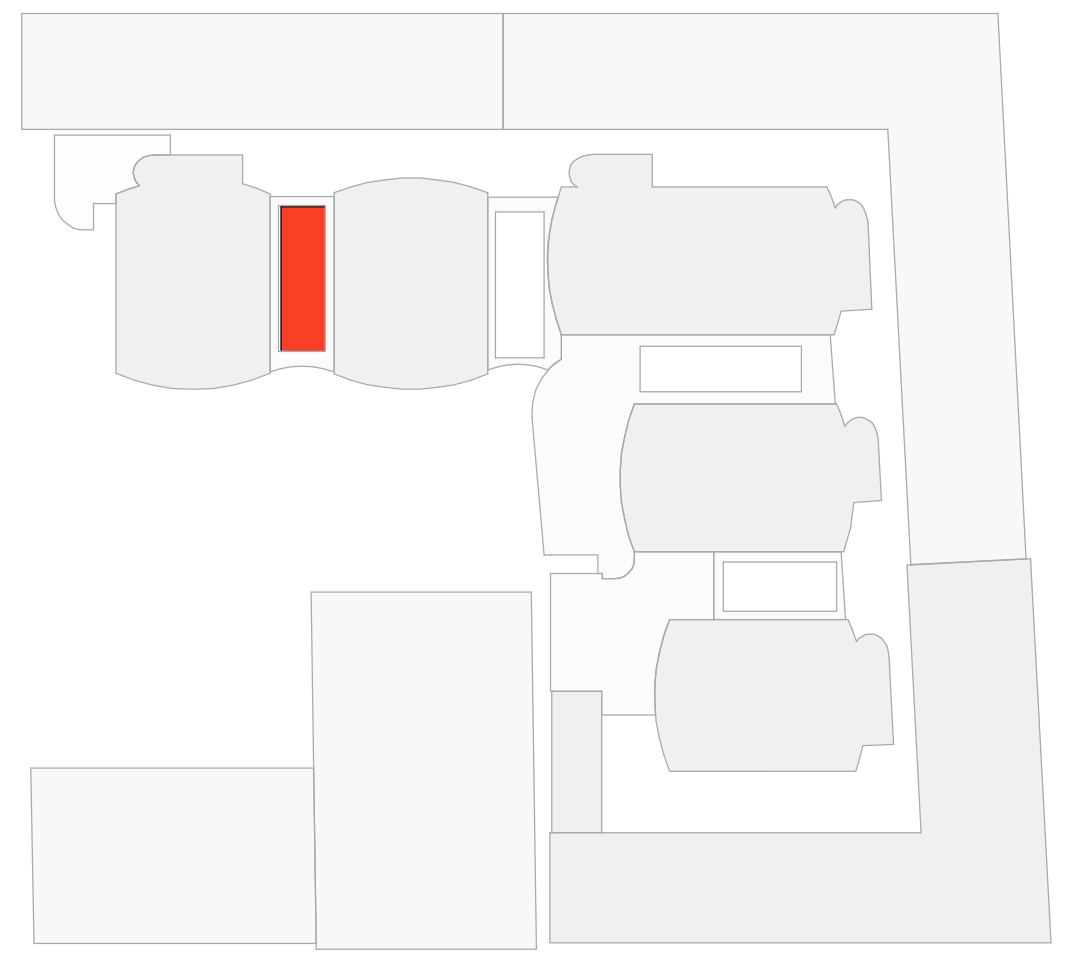

— architecten
ingenieurs & adviseurs

Goyotplein rechtbank

Opdrachtgever
Rijksvastgoedbedrijf

Projectadres
Guyotplein 1
9712NX
Groningen

bct architecten, ingenieurs en adviseurs bv
Capitool 15
7521 PL Enschede
+31 (0)53 4 884 884
info@bctarchitecten.nl
www.bctarchitecten.nl

Onderwerp
Lichtkap 3

Projectnummer
20249009

Fase
Voorlopig ontwerp

Architect
dott. arch. Renzo Pavanello

Formaat
A2 (594 × 420 mm)

Projectleider
Cees de Boer

Schaal
As indicated

Modelleur
Didem Klein Kiskamp

Datum
ALLE MAATVOERING IN HET WERK TE CONTROLEREN

VO-107