
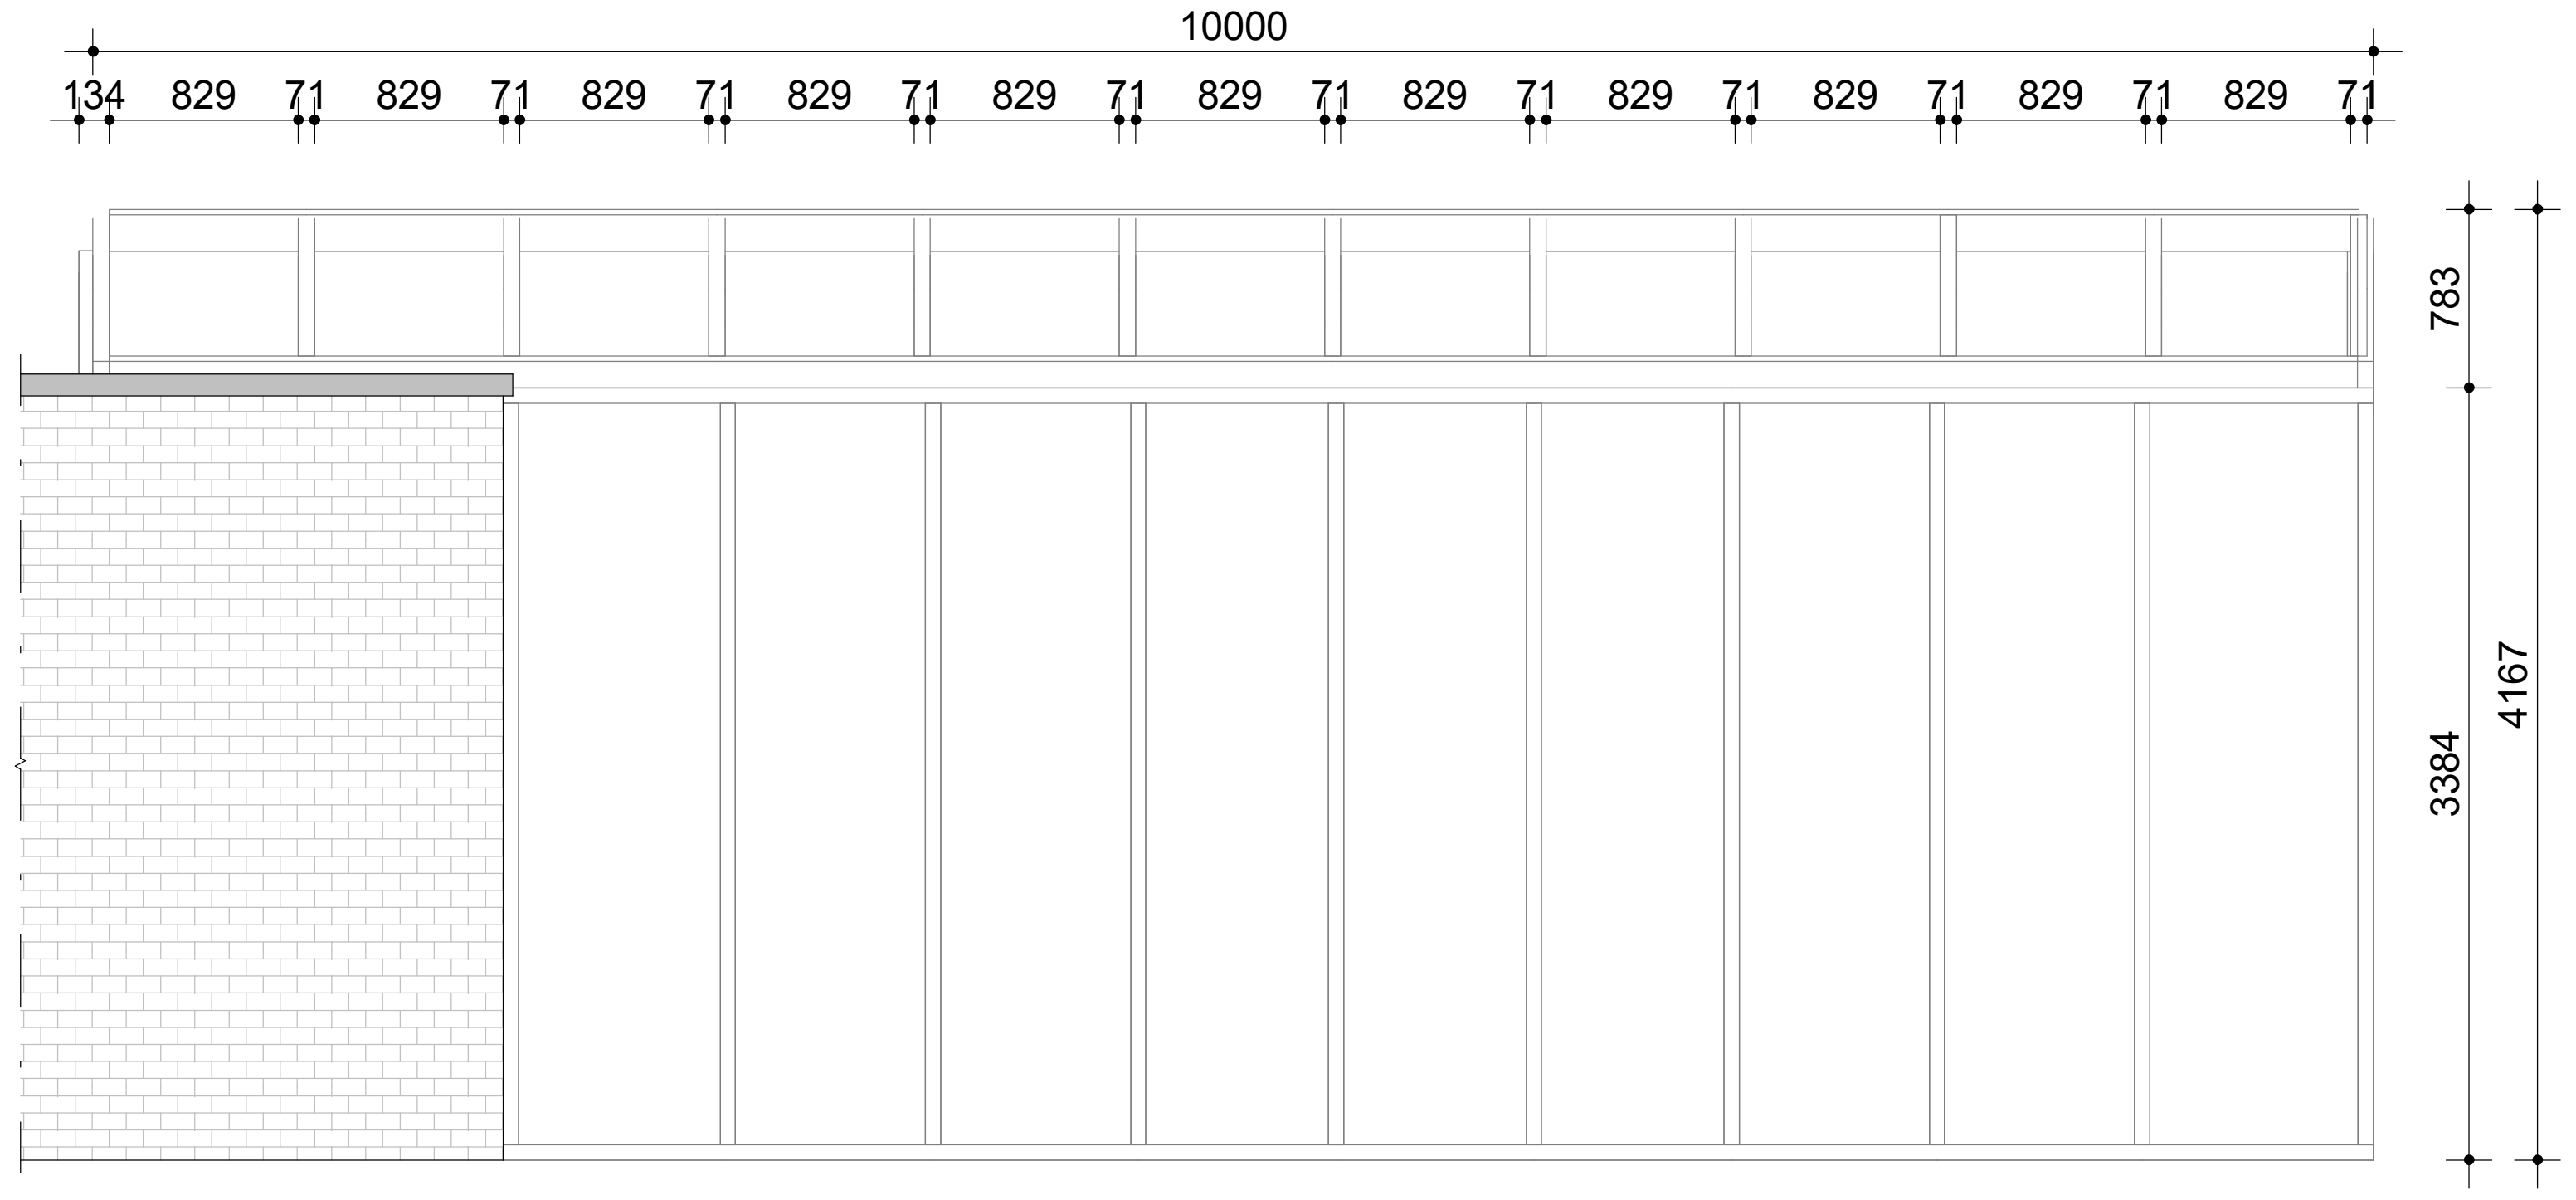


Vooraanzicht bestaand

1 : 50

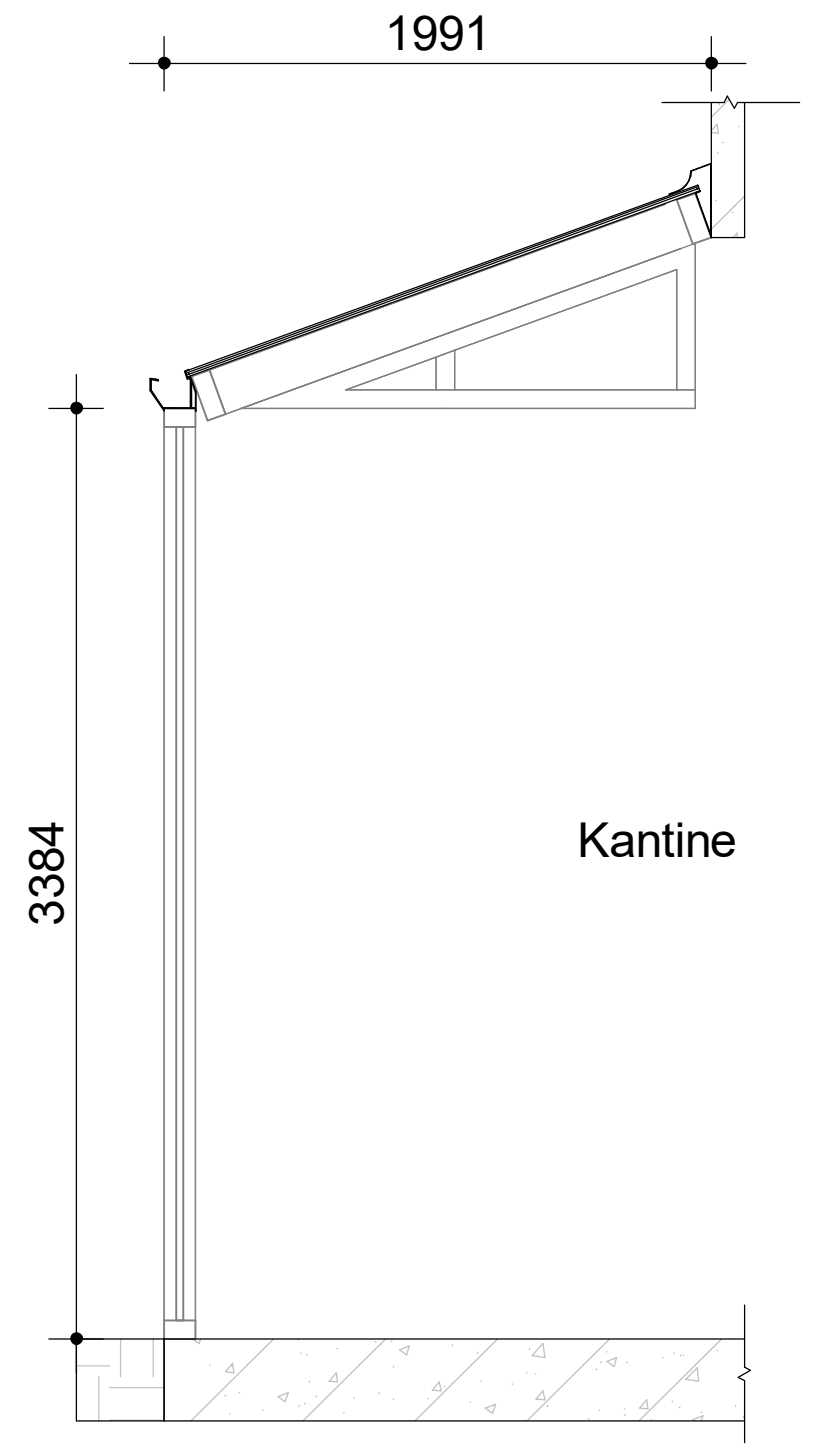



Doorsnede bestaand

1 : 50

Glas types


- ■■ **L2** : HR++ 2-zijdig letselbeperkend
- ■■ **L1** : HR++ enkelzijdig letselbeperkend
- ■■ : HR++
- ■■ **DV**: HR++ doorvalveilig

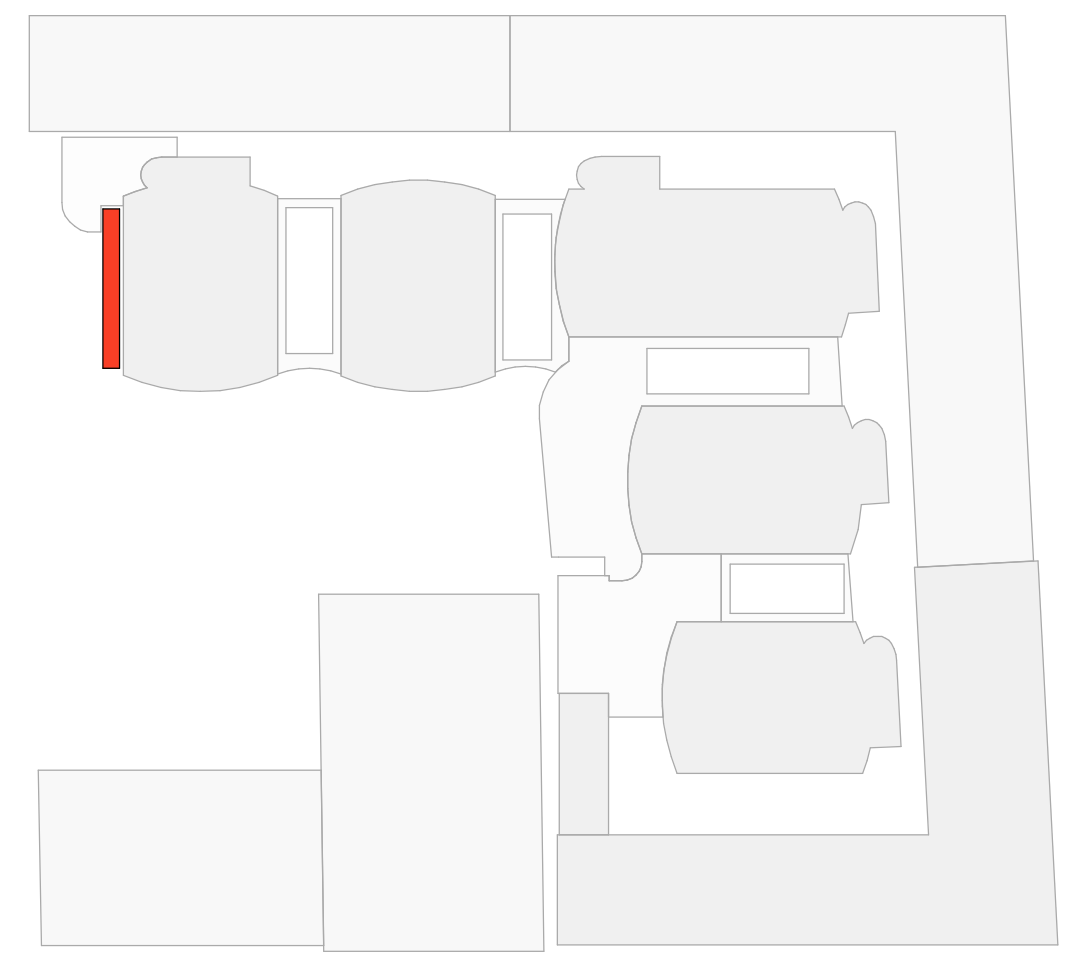

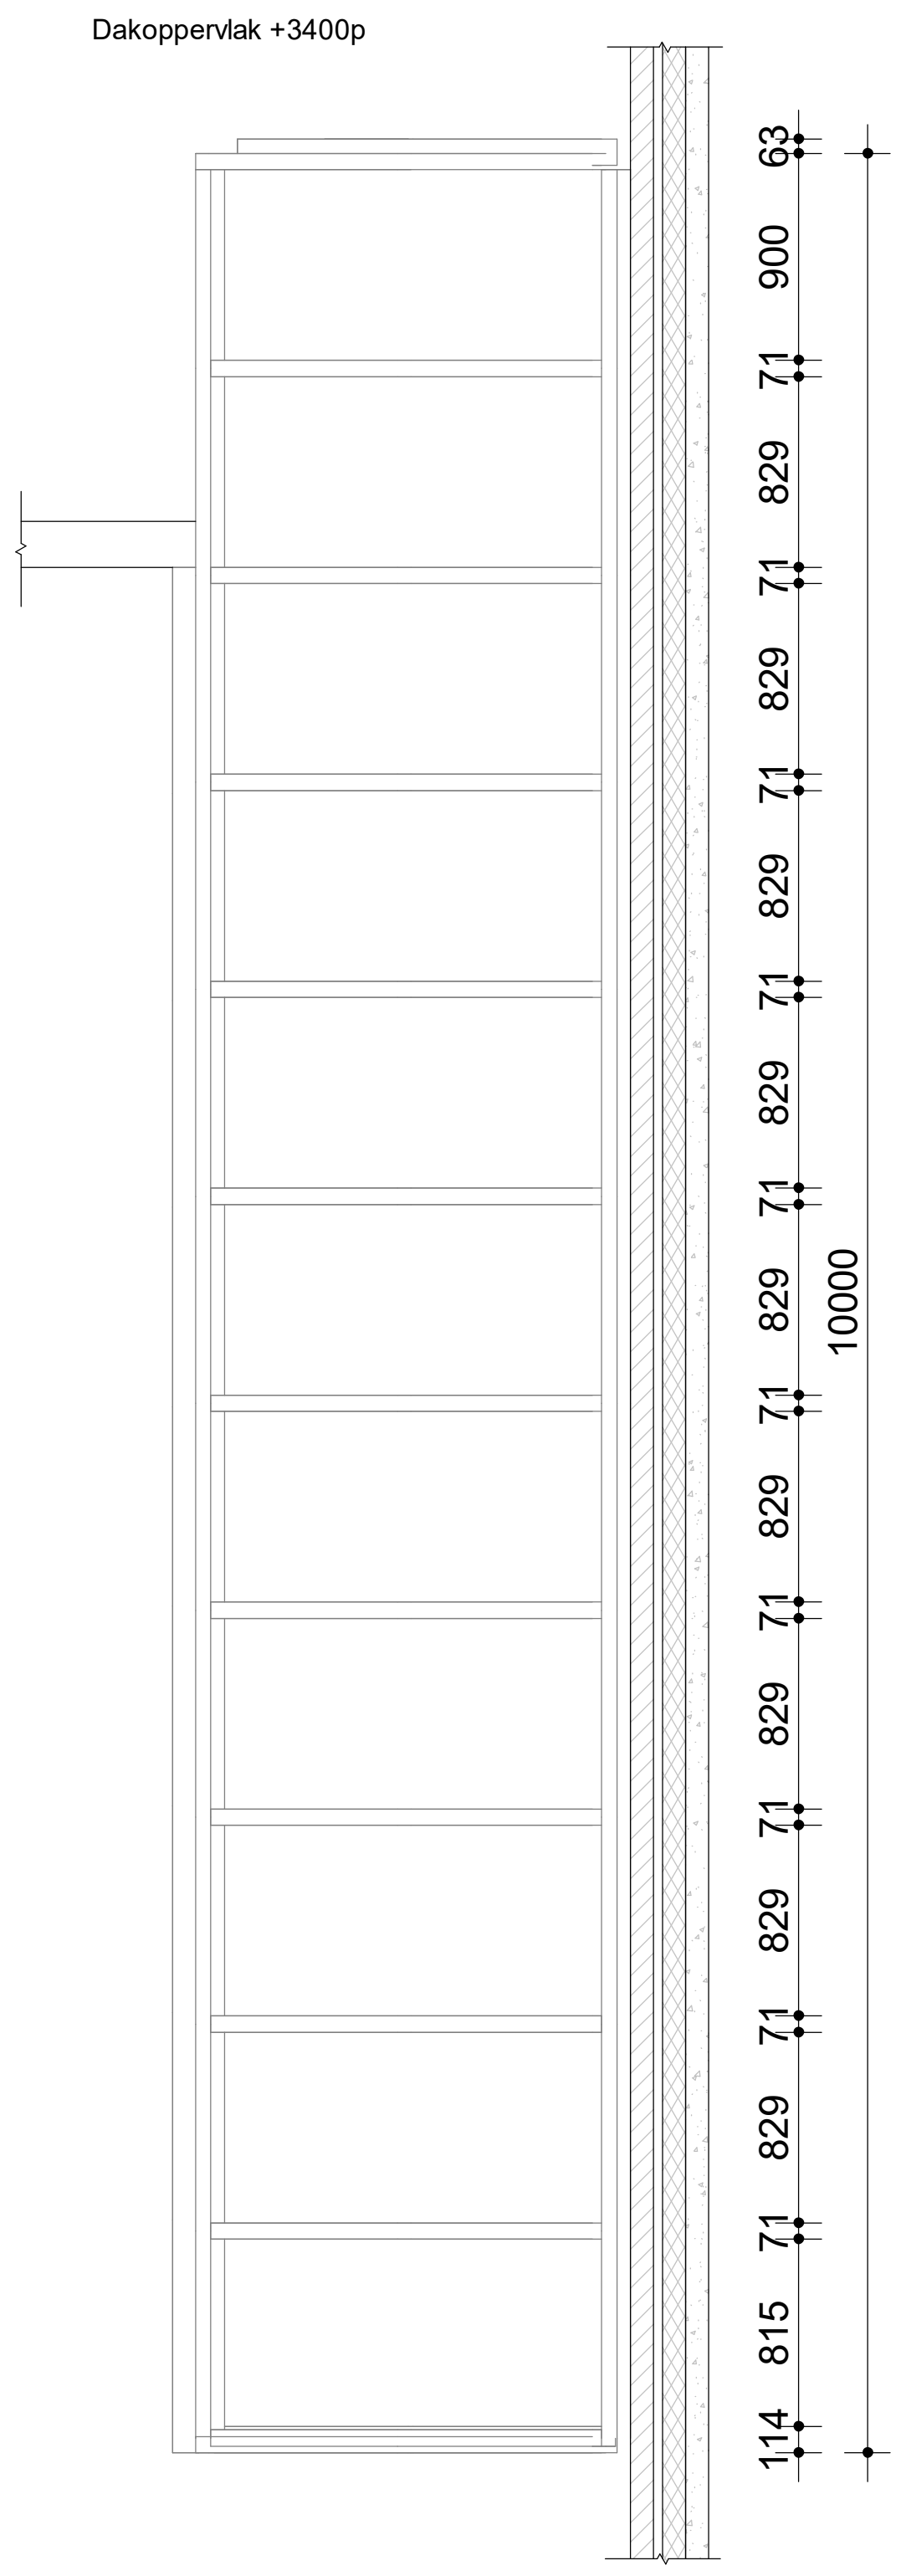


Bovenaanzicht bestaand

1 : 50

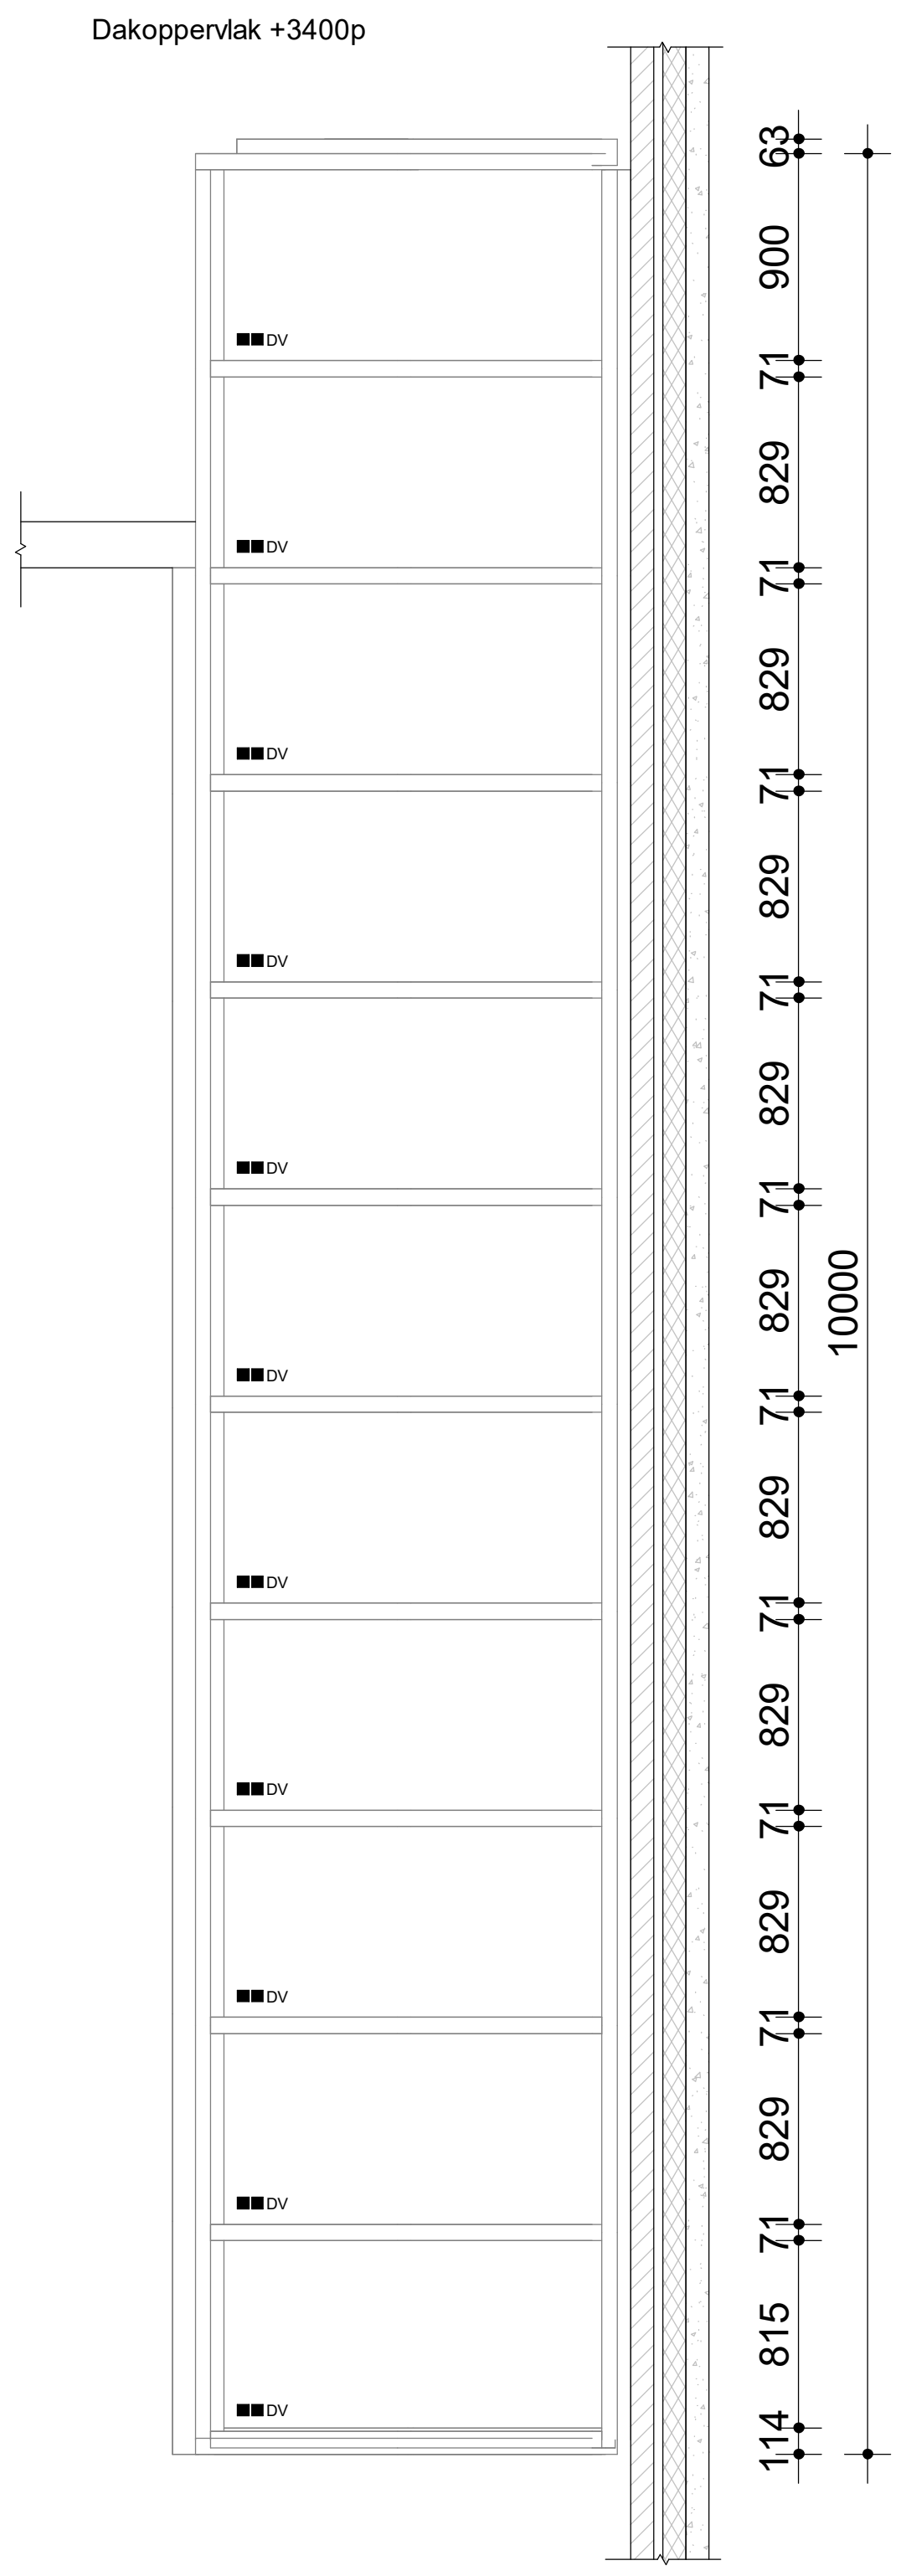

Bovenaanzicht nieuwbouw


1 : 50

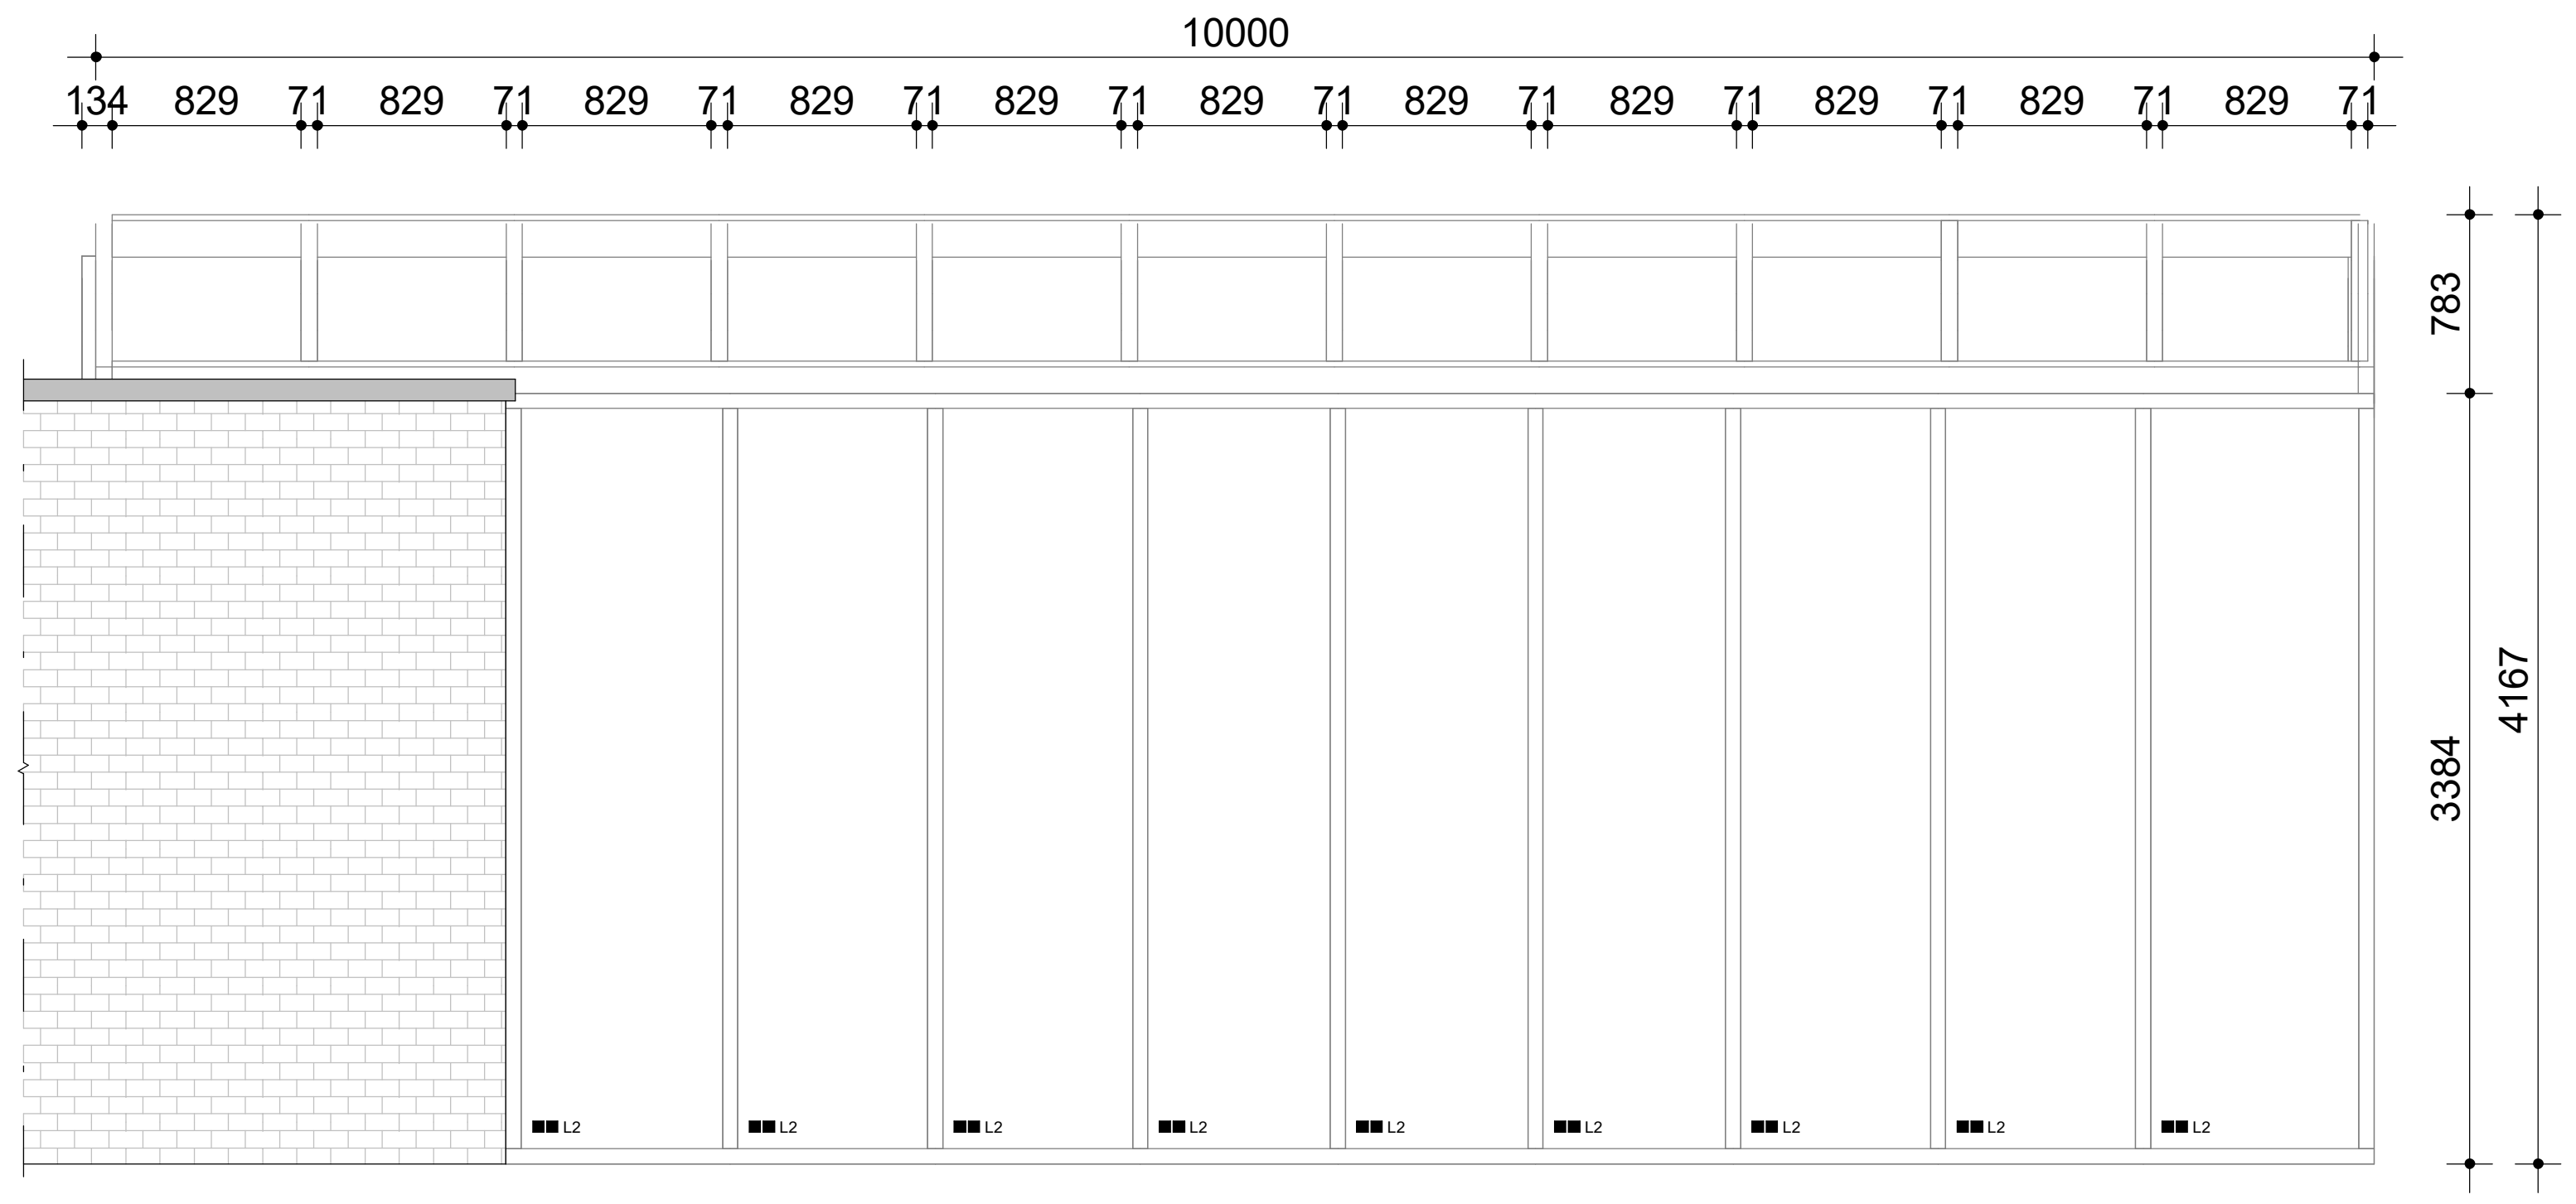

Enkel beglazing vervangen

Vooraanzicht nieuwbouw

1 : 50

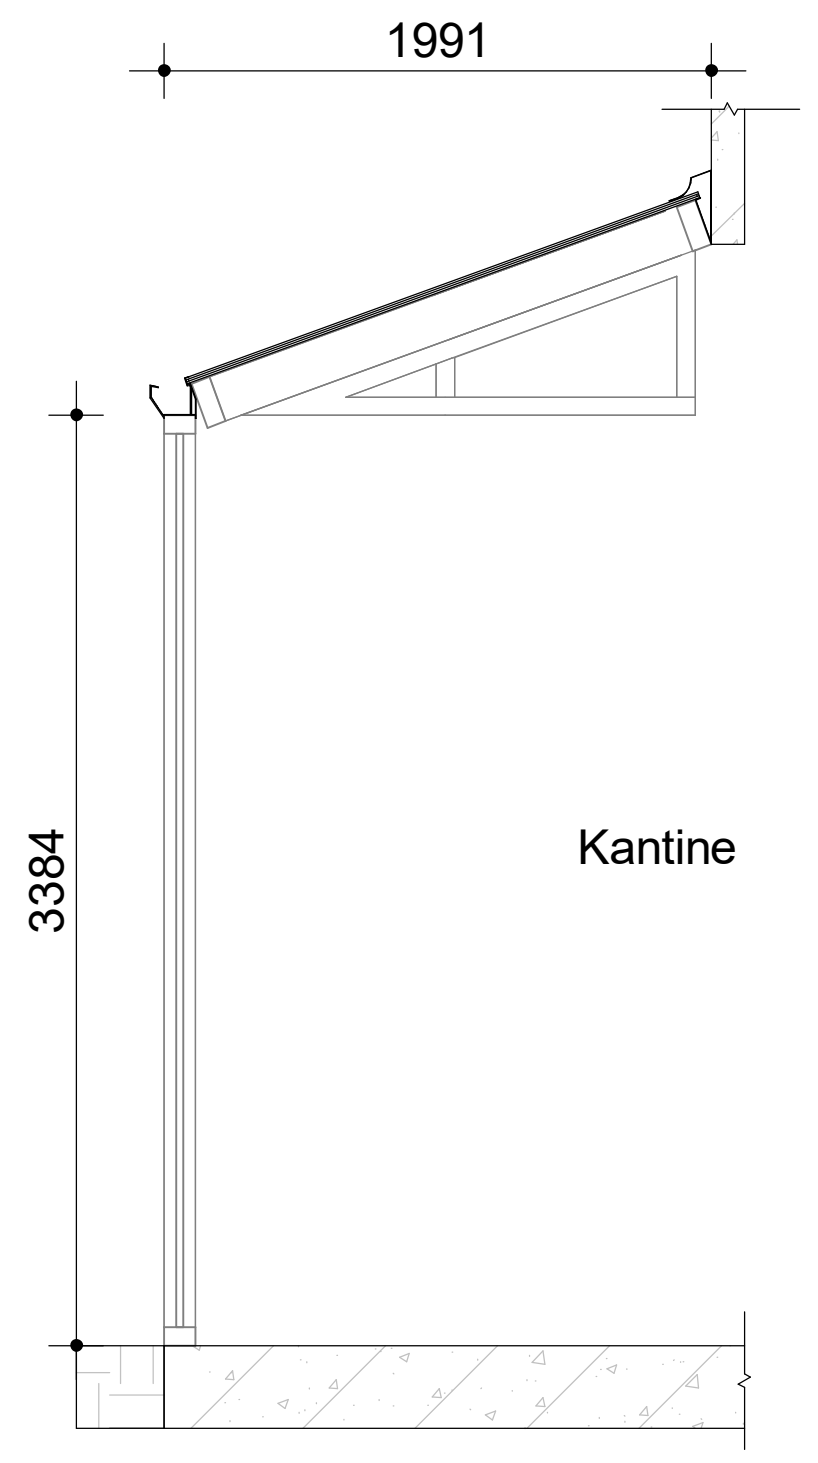

Doorsnede nieuwbouw

1 : 50

— architecten
ingenieurs & adviseurs

Goyotplein rechtbank

Opdrachtgever
Rijksvastgoedbedrijf

Projectadres
Guyotplein 1
9712NX
Groningen

bct architecten, ingenieurs en adviseurs bv
Capitool 15
7521 PL Enschede
+31 (0)53 4 884 884
info@bctarchitecten.nl
www.bctarchitecten.nl

Onderwerp
Lichtkap 2

Projectnummer
20249009

Fase
Voorlopig ontwerp

Architect
dott. arch. Renzo Pavanello

Formaat
A2 (594 × 420 mm)

Projectleider
Cees de Boer

Schaal
As indicated

Modelleur
Didem Klein Kiskamp

Datum
0

ALLE MAATVOERING IN HET WERK TE CONTROLEREN

VO-106