



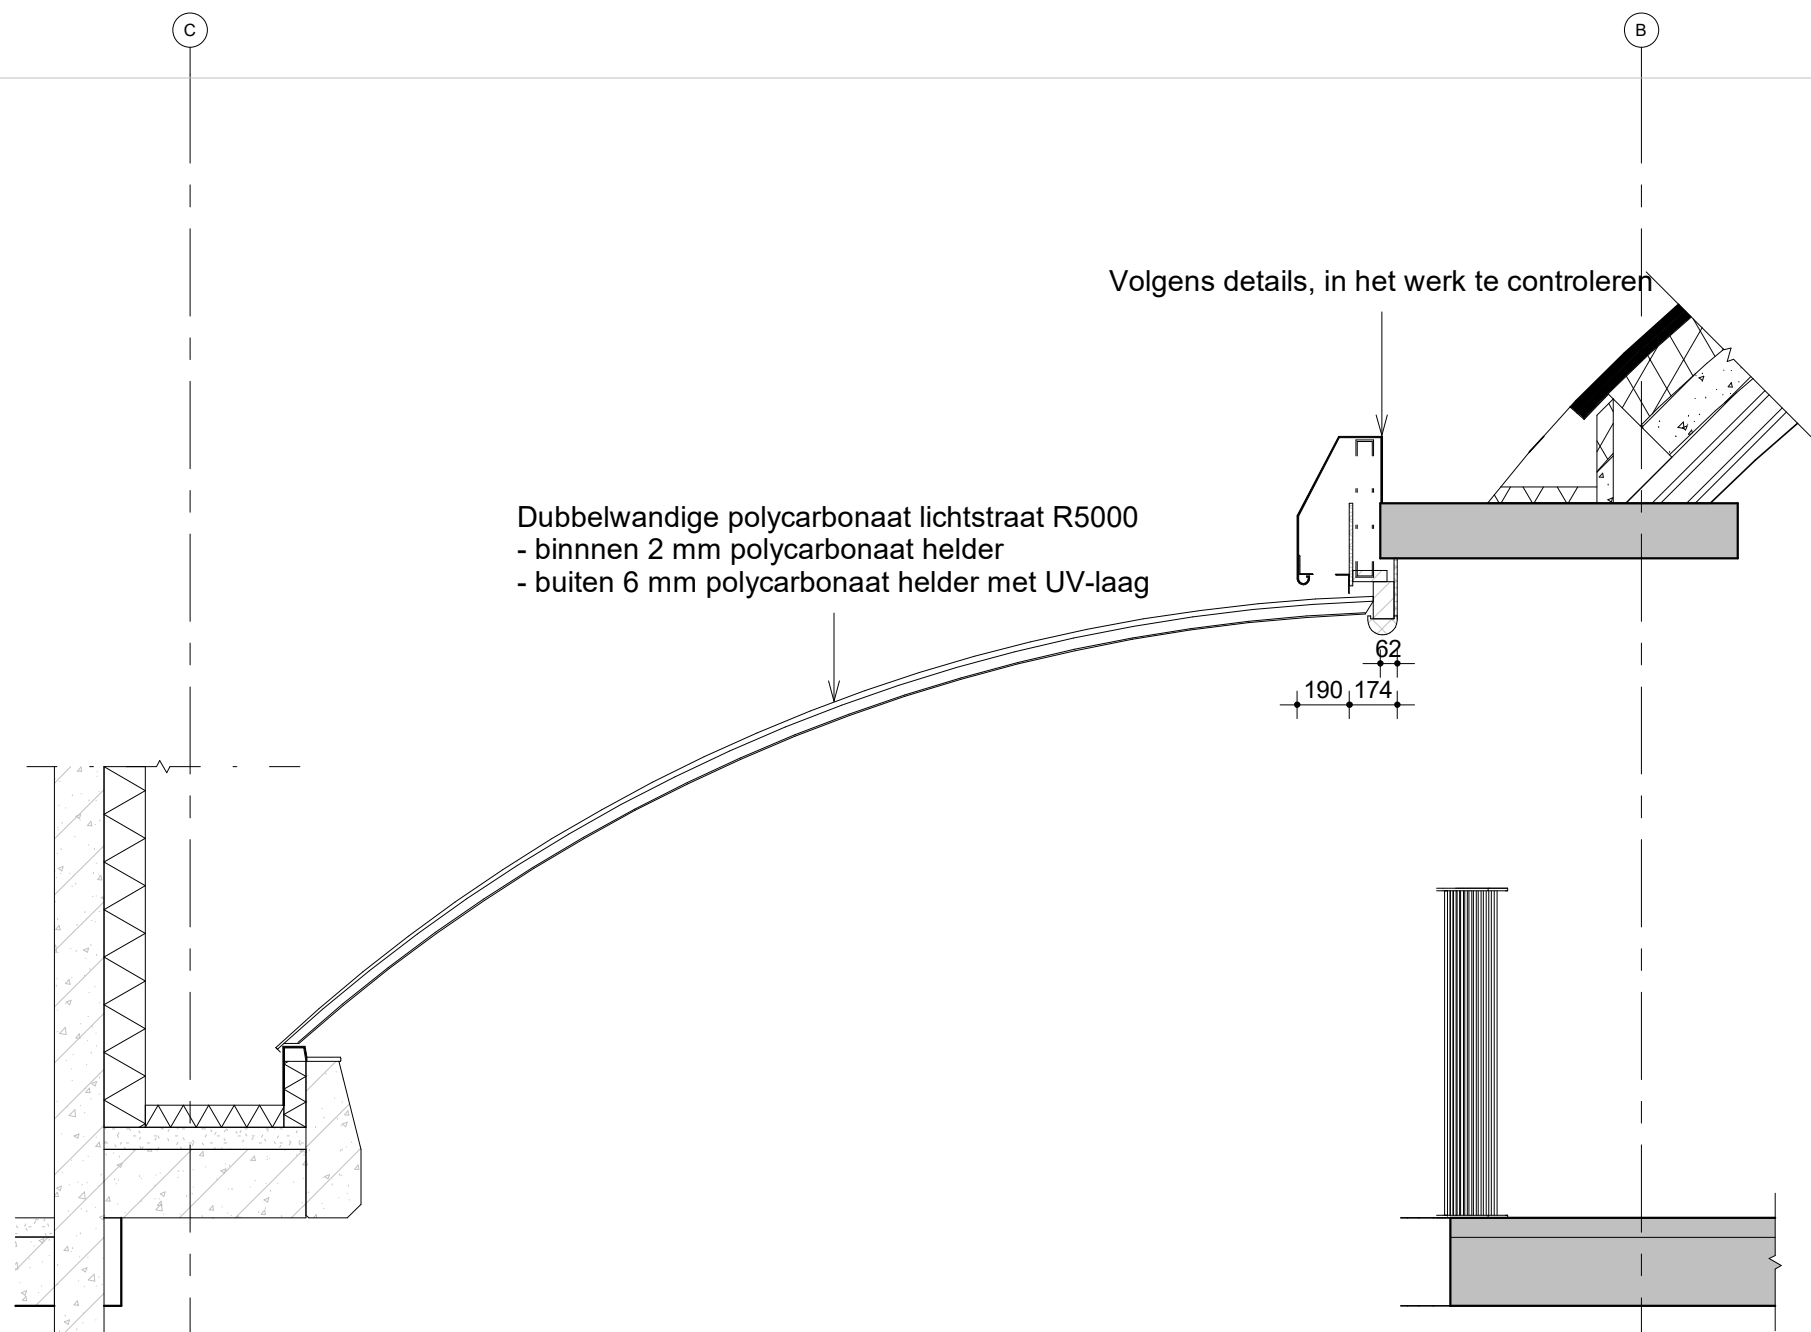



Lichtstraat C bestaand

1 : 25

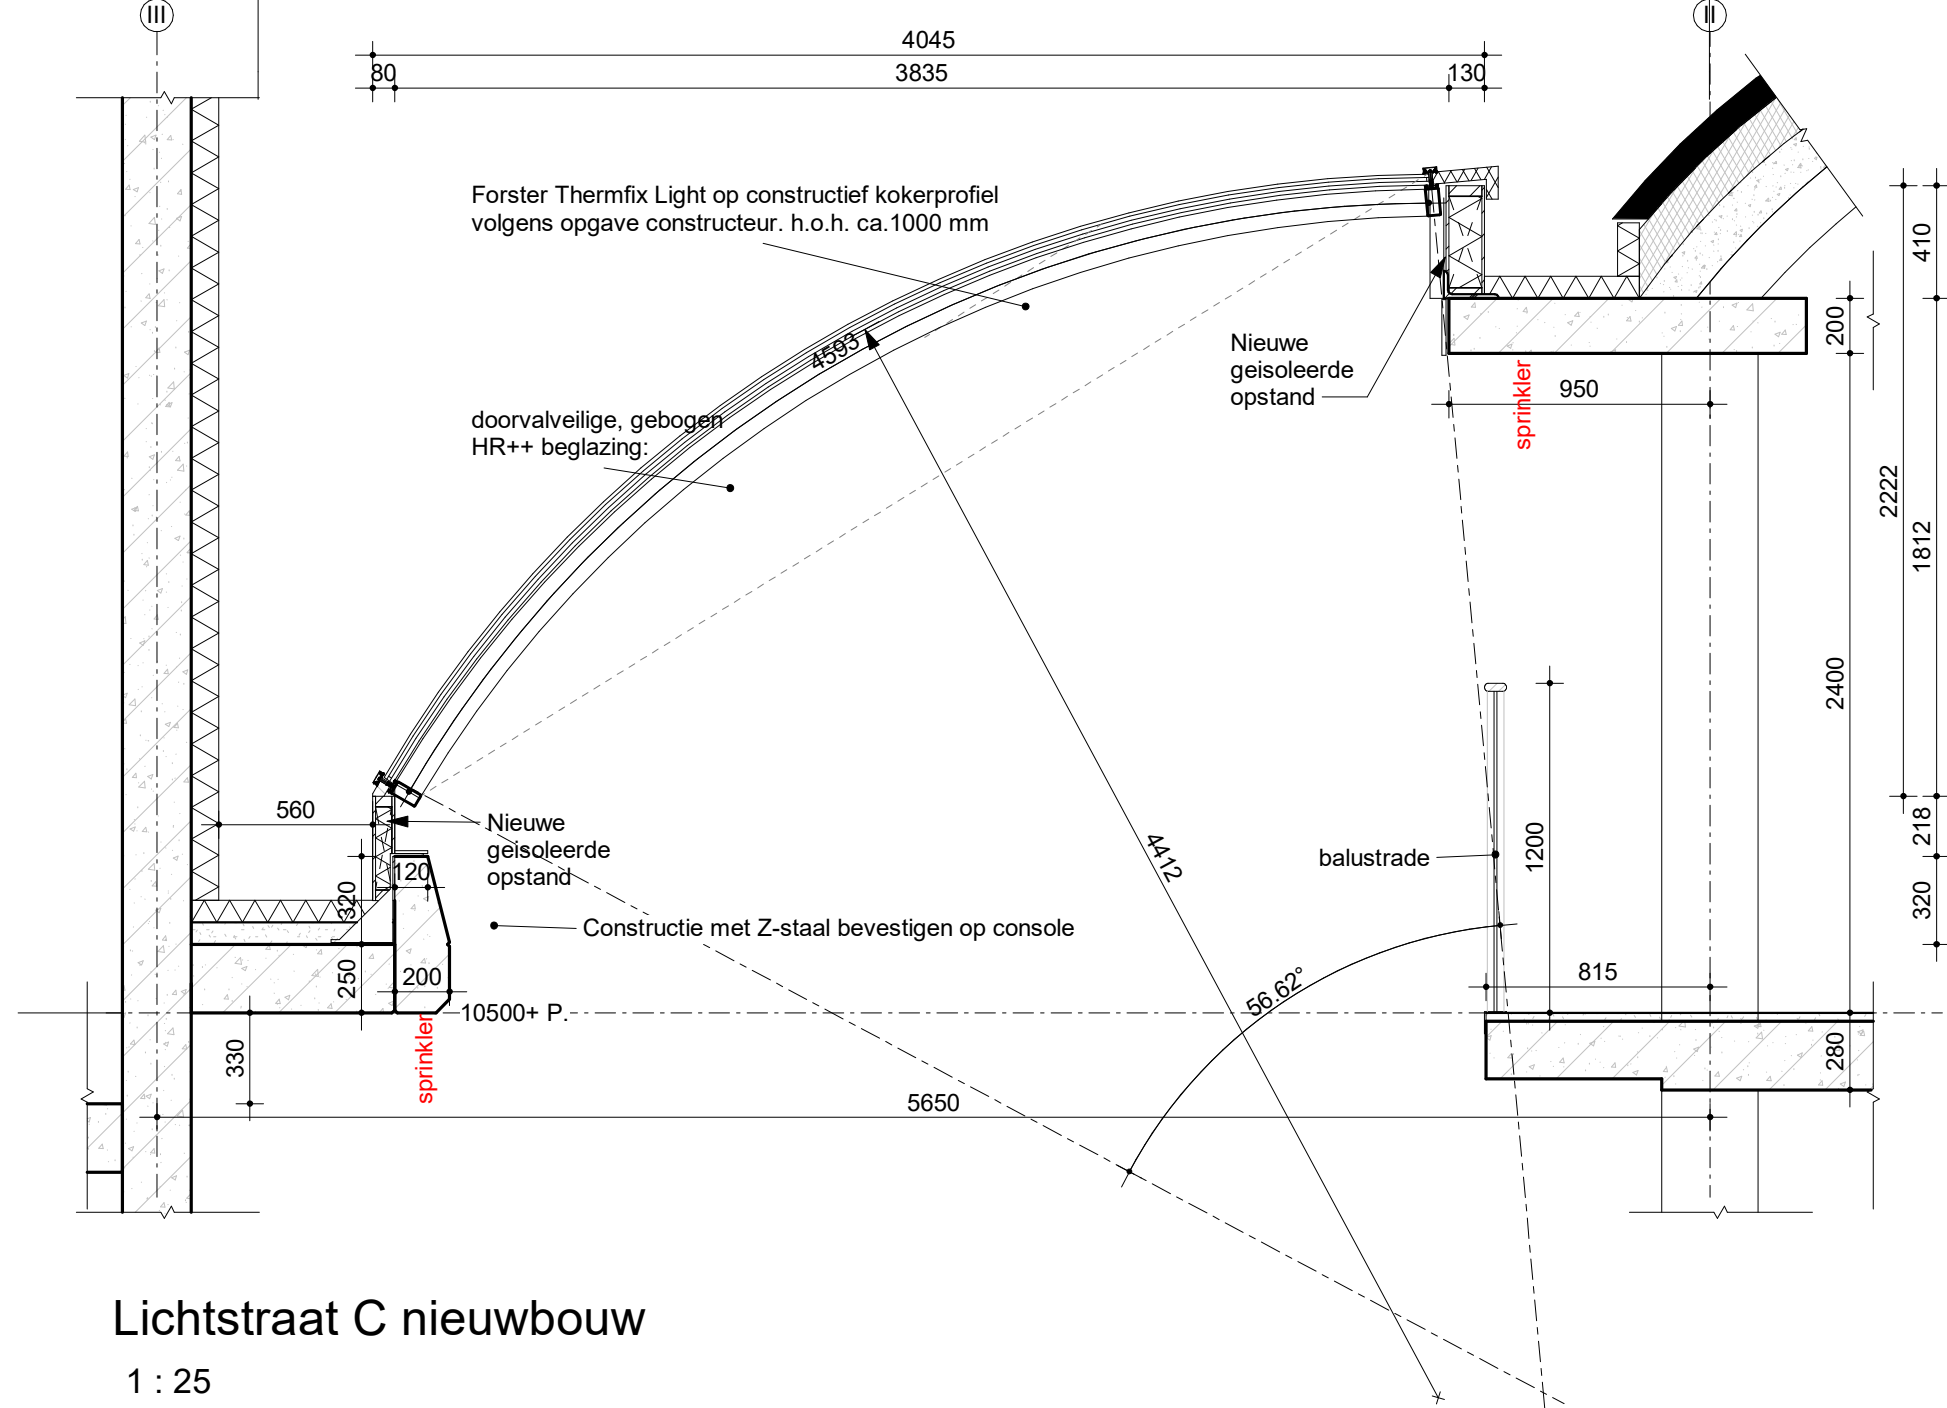

Lichtstraat C nieuwbouw

1 : 25

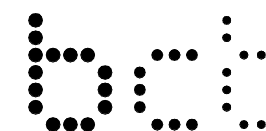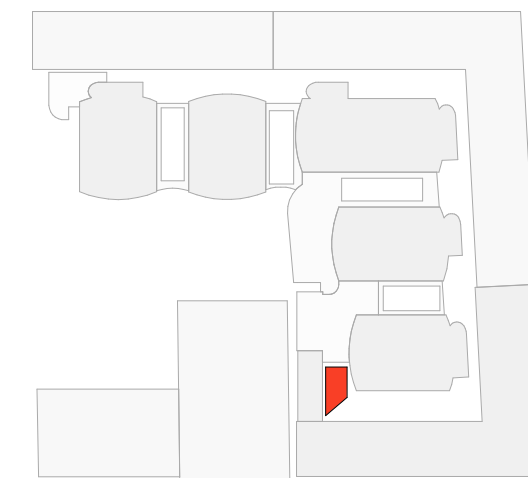

— architecten
ingenieurs & adviseurs

ALLE MAATVOERING IN HET
WERK TE CONTROLEREN

Goyotplein rechtbank

Opdrachtgever

Rijksvastgoedbedrijf

Projectadres

Guyotplein 1
9712NX
Groningen

**bct architecten, ingenieurs
en adviseurs bv**

Capitool 15
7521 PL Enschede
+31 (0)53 4 884 884
info@bctarchitecten.nl
www.bctarchitecten.nl

Onderwerp

Lichtstraat C

Projectnummer

20249009

Fase

Voorlopig ontwerp

Architect

dott. arch. Renzo Pavanello

Formaat

A2 (594 × 420 mm)

Projectleider

Cees de Boer

Schaal

As indicated

Modelleur

Didem Klein Kiskamp

Datum

05-02-2025

VO-103