



Lichtstraat A Bestand

1 : 25

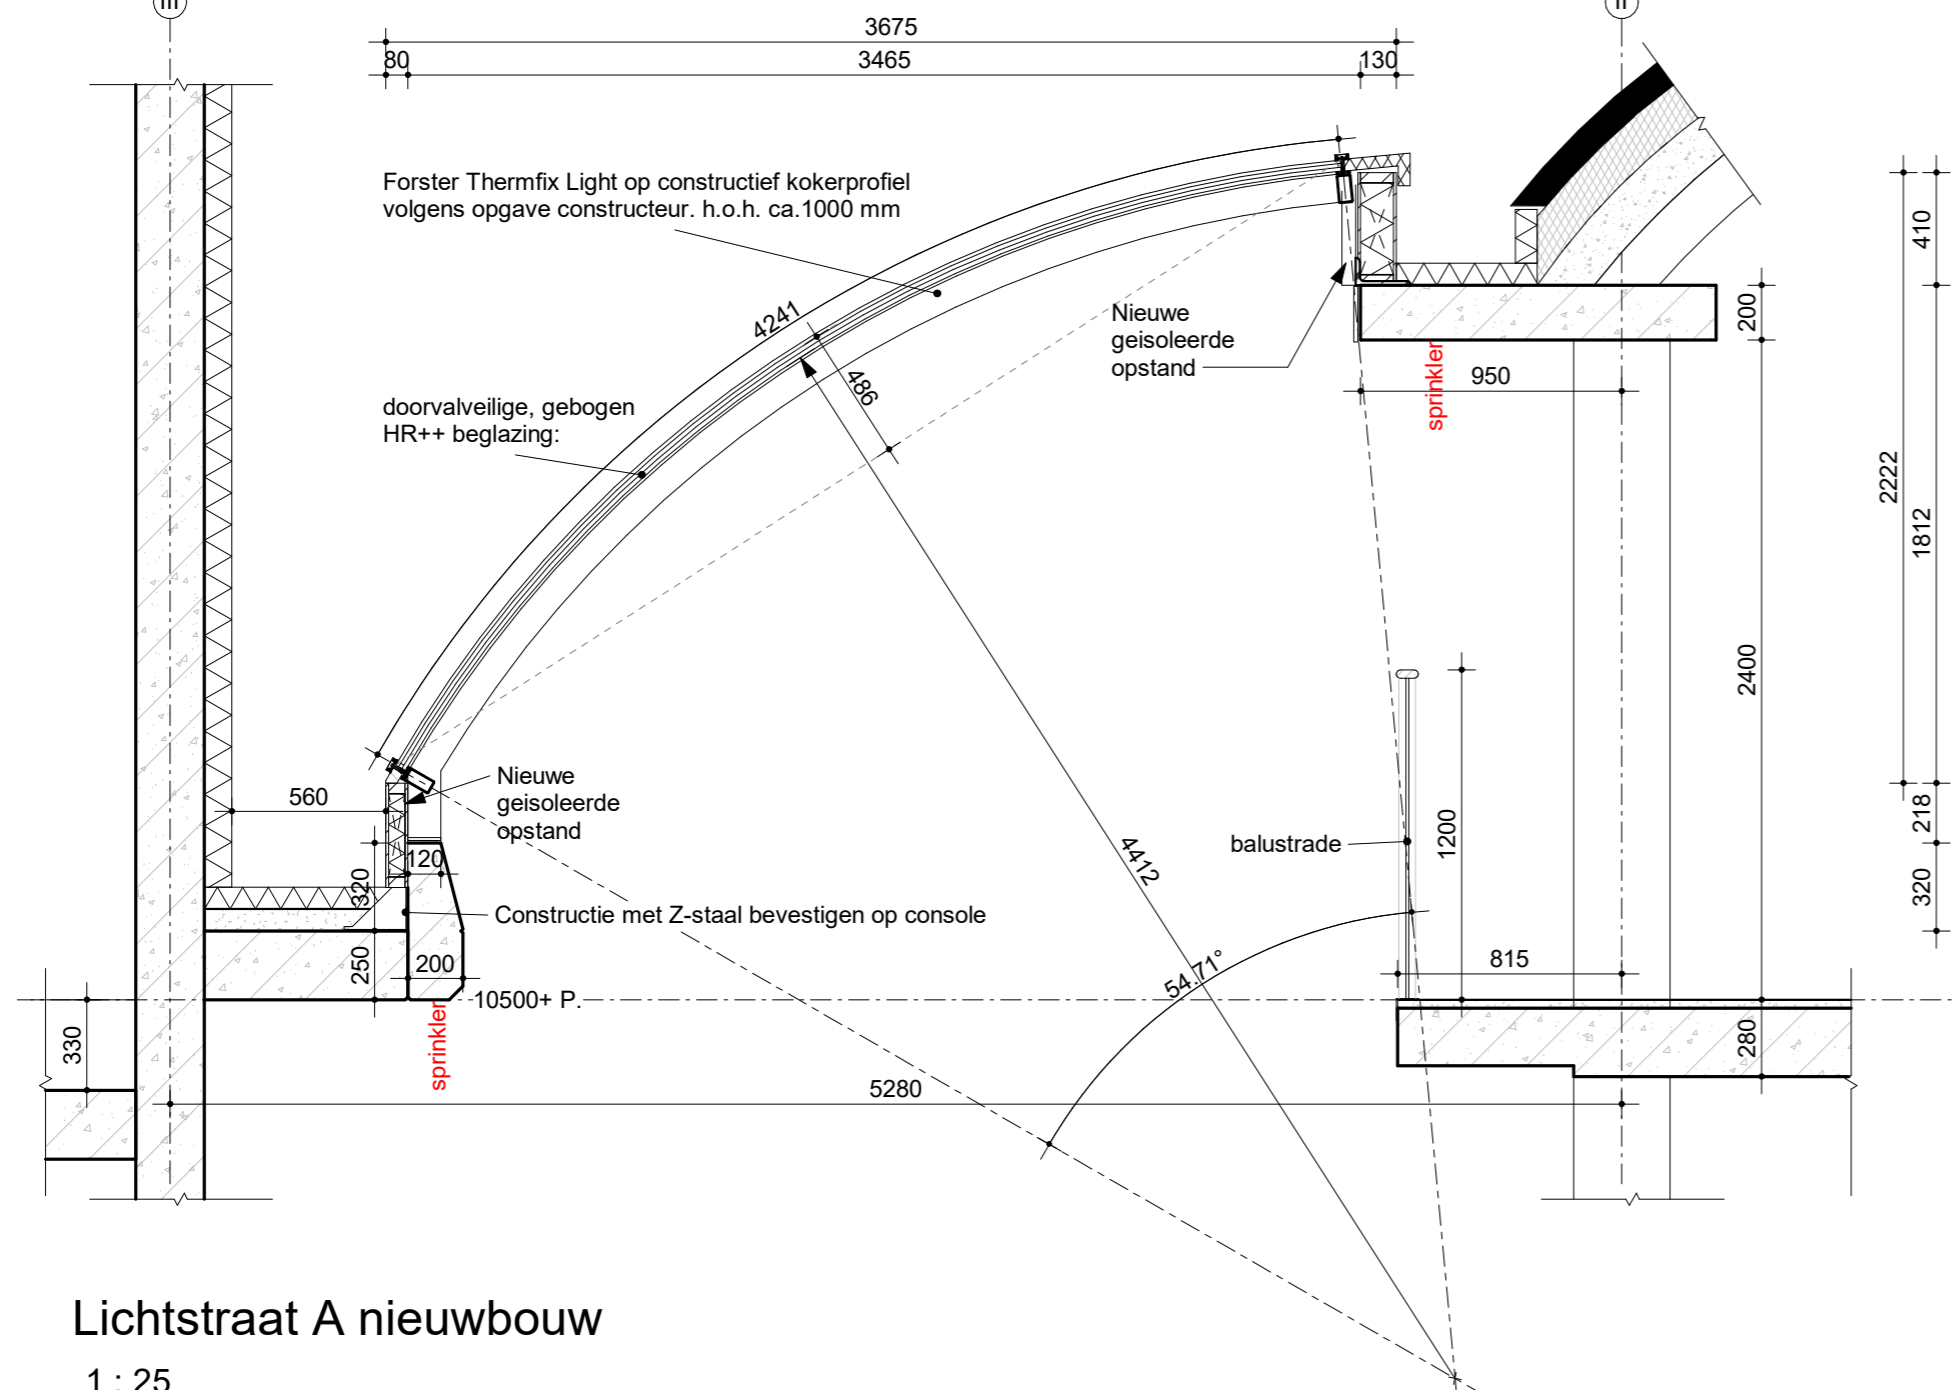

Lichtstraat A nieuwbouw

1 : 25

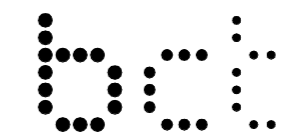

— architecten
ingenieurs & adviseurs

Goyotplein rechtbank

Opdrachtgever
Rijksvastgoedbedrijf

**bct architecten, ingenieurs
en adviseurs bv**
Capitool 15
7521 PL Enschede
+31 (0)53 4 884 884
info@bctarchitecten.nl
www.bctarchitecten.nl

Projectadres
Guyotplein 1
9712NX
Groningen

Onderwerp
Lichtstraat A

Projectnummer
20249009

Fase
Voorlopig ontwerp

Architect
dott. arch. Renzo Pavanello

Formaat
A2 (594 × 420 mm)

Projectleider
Cees de Boer

Schaal
As indicated

Modelleur
Didem Klein Kiskamp

Datum
05-02-2025

VO-101