
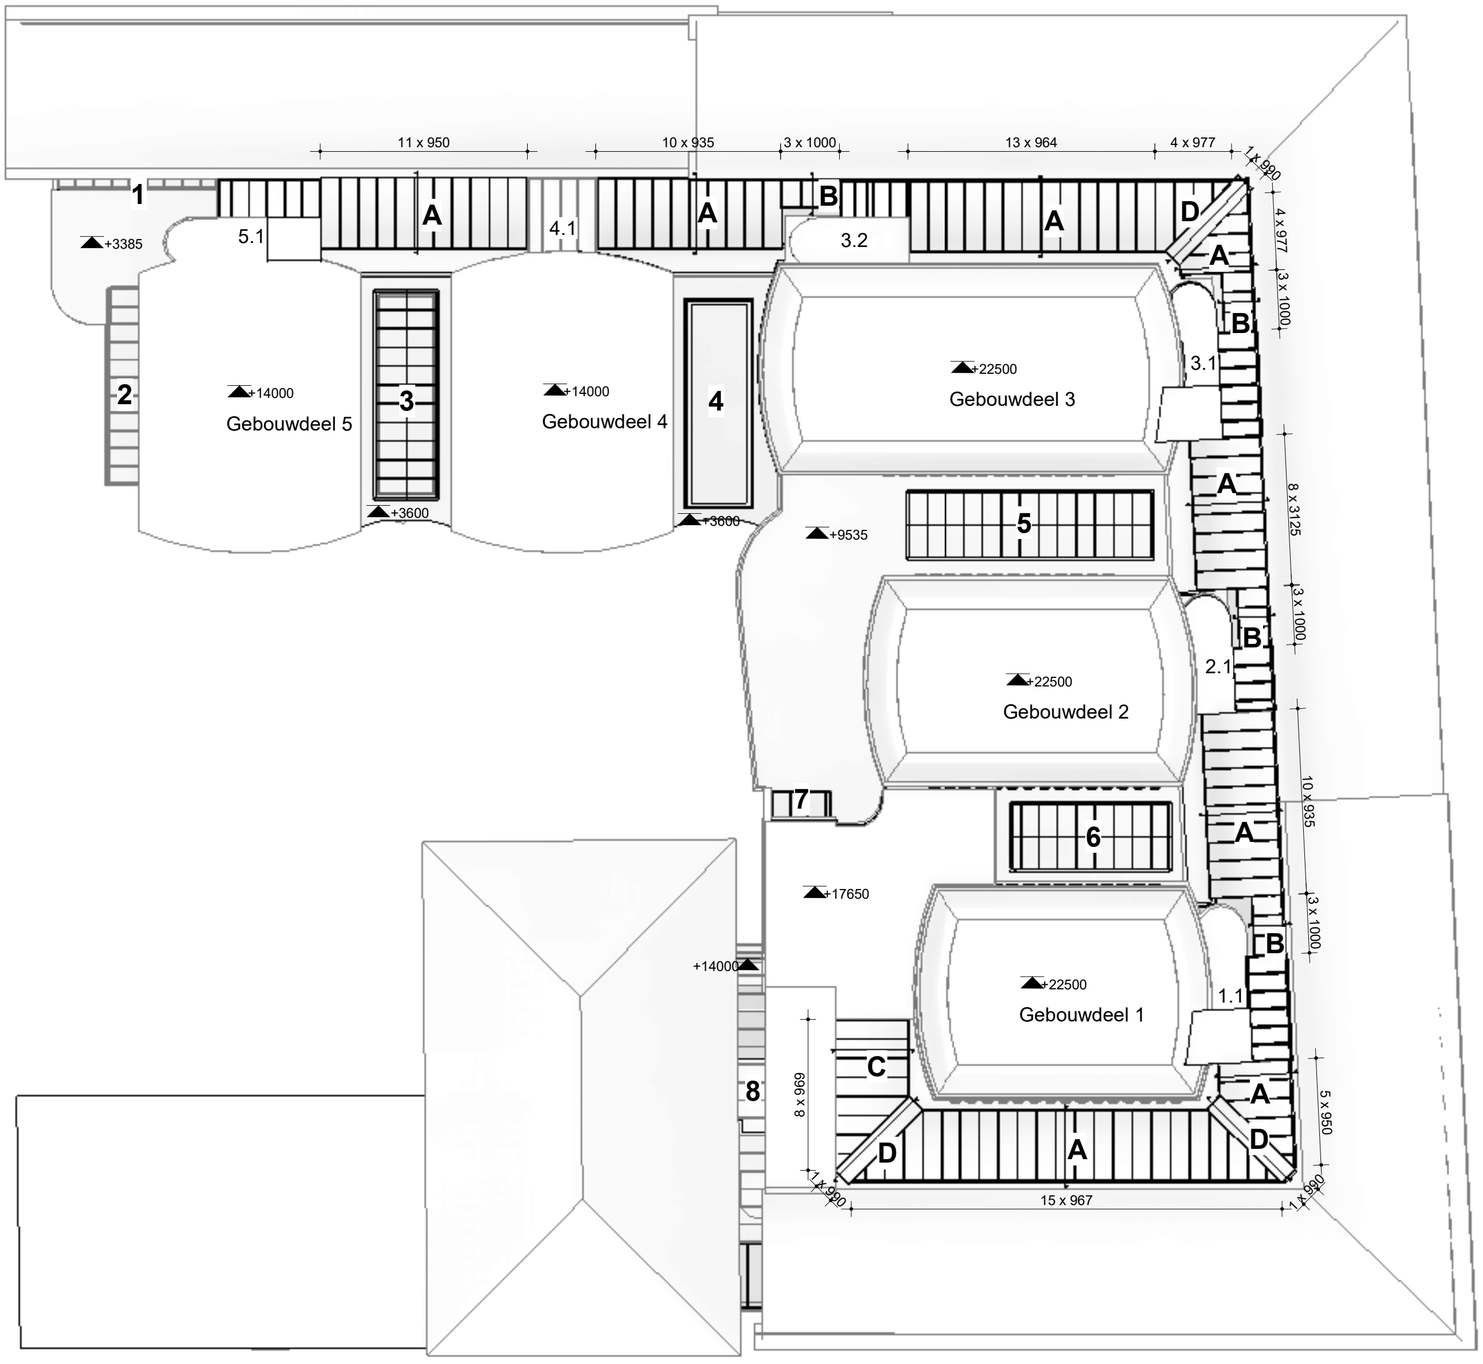



**Legenda**

| Lichtstraat | Bladnummer |
|---|---|
| A | VO-101 |
| B | VO-102 |
| C | VO-103 |
| D | VO-104 |
| 1 | VO-105 |
| 2 | VO-106 |
| 3 | VO-107 |
| 4 | VO-108 |
| 5 | VO-109 |
| 6 | VO-110 |
| 7 | VO-111 |
| 8 | VO-112 |
| 1.1 | VO-113 |
| 2.1 | VO-114 |
| 3.1 | VO-115 |
| 3.2 | VO-116 |
| 4.1 | VO-117 |
| 5.1 | VO-118 |

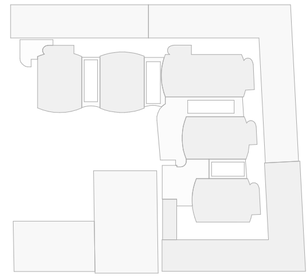

bct
– architecten
ingenieurs & adviseurs

ALLE MAATVOERING IN HET WERK TE CONTROLEREN

## Goyotplein rechtbank

**Opdrachtgever**
Rijksvastgoedbedrijf

**Projectadres**
Guyotplein 1
9712NX
Groningen

**bct architecten, ingenieurs en adviseurs bv**
Capitool 15
7521 PL Enschede
+31 (0)53 4 884 884
info@bctarchitecten.nl
www.bctarchitecten.nl

**Onderwerp**
Dak aanzicht

**Projectnummer**
20249009

**Fase**
Voorlopig ontwerp

**Architect**
dott. arch. Renzo Pavanello

**Formaat**
A2 (594 × 420 mm)

**Projectleider**
Cees de Boer

**Schaal**
As indicated

**Modelleur**
Didem Klein Kiskamp

**Datum**
05-02-2025

**VO-100**