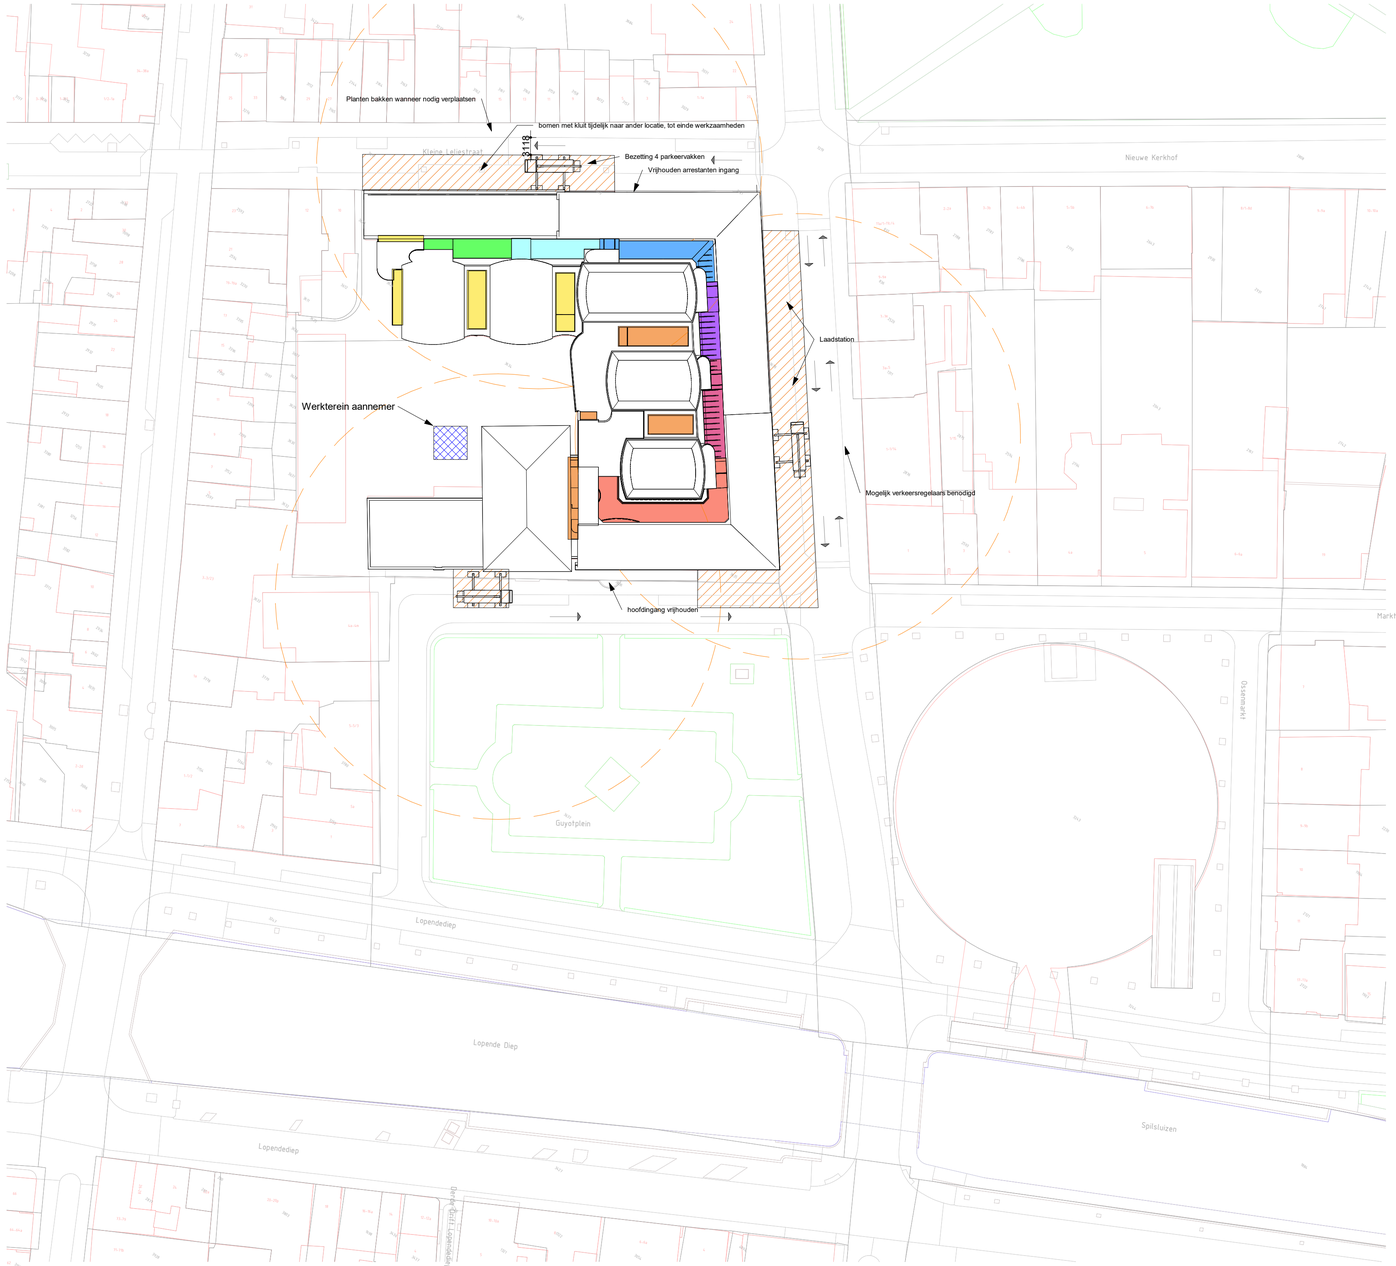


Situatie

1 : 500

Legenda bouwplaats inrichting

Opstelplaats autolaadkraan

Werkbereik hijskraan

Opslagplaats & bouwkeet

schaal: 1:500
kad. gemeente: ....
sectie: ....
nummer: ....
kavel: ....

— architecten
ingenieurs & adviseurs

Goyotplein rechtbank

Opdrachtgever
Rijksvastgoedbedrijf

Projectadres
Guyotplein 1
9712NX
Groningen

bct architecten, ingenieurs en adviseurs bv
Capitool 15
7521 PL Enschede
+31 (0)53 4 884 884
info@bctarchitecten.nl
www.bctarchitecten.nl

Onderwerp
Bouwplaats inrichting

Projectnummer
20249009

Fase
Voorlopig ontwerp

Architect
dott. arch. Renzo Pavanello

Formaat
A1 (841 × 594 mm)

Projectleider
Cees de Boer

Schaal
As indicated

Modelleur
Didem Klein Kiskamp

Datum
05-02-2025

VO-409