


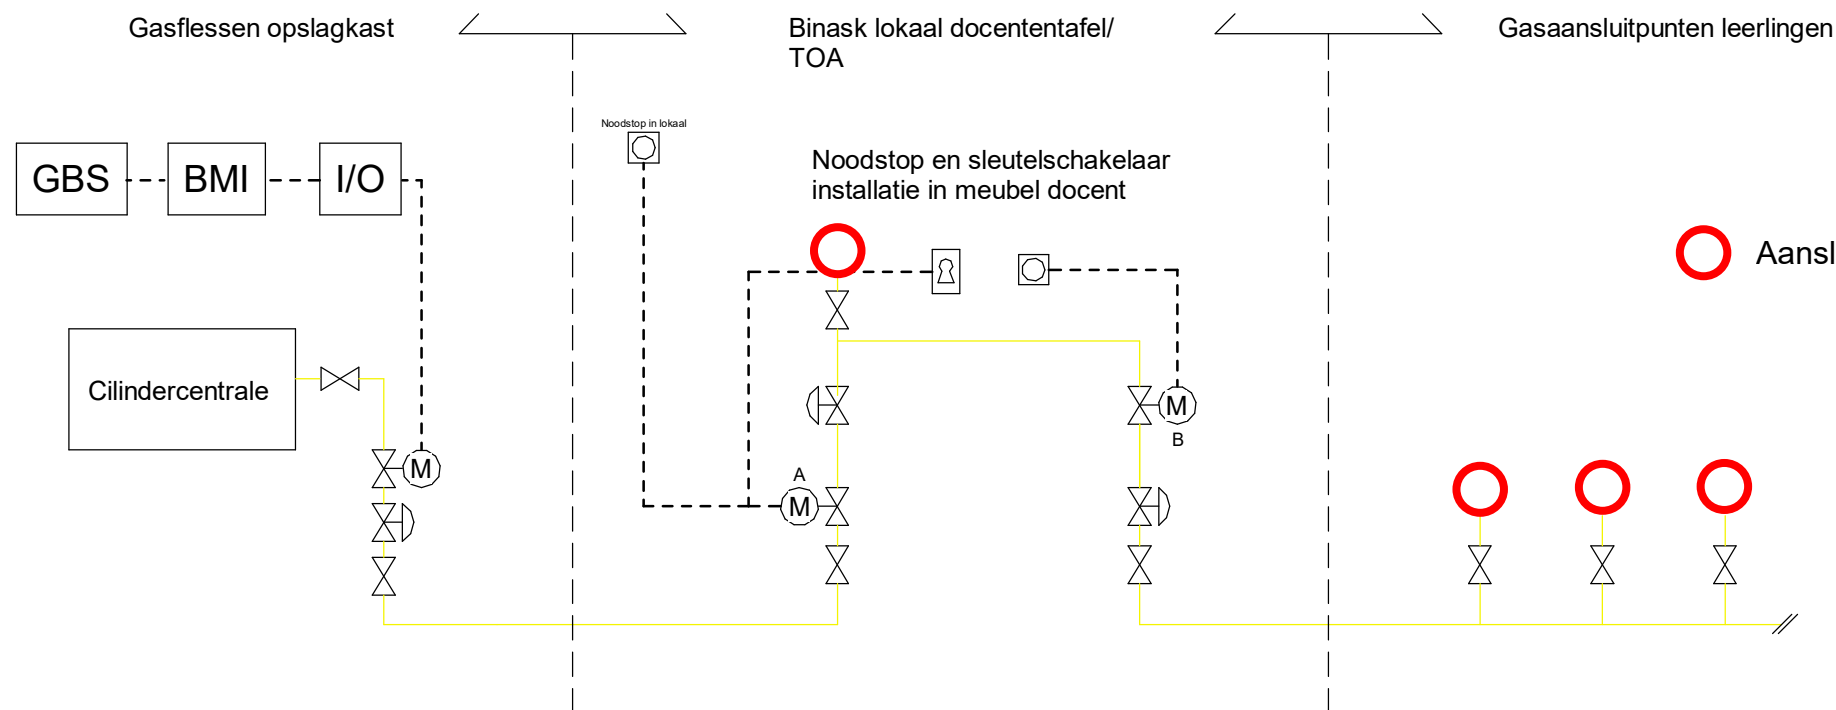

RENVOOI
APPENDAGES

- ✕ AFSLUITER
- Ⓜ AFSLUITER , MOTORBEDIEND
- Ⓜ B-KLEP, GASGEBREKKLEP

RENVOOI

— g — GASLEIDING

Hoeveelheid gastappunten conform plattegronden

D
C
B
A

Wijziging:	Omschrijving:	Datum:	Getekend:
------------	---------------	--------	-----------

vintis installatie**adviseurs**  *Vindingrijk in duurzaam ontwerp*

vintis installatieadviseurs B.V. Edelgasstraat 101, 2718 TE Zoetermeer	Tel: (079) 361 18 43	info@vintis.nl www.vintis.nl
--	----------------------	---------------------------------

Project:	Bonhoeffer college	Tekeningnummer:	W-PS-GAS
Projectnr:	4022032		
Tekening:	Principe schema gasinstallatie BINASK	Bouwdeel:	Gas
Opdrachtgever:	Stichting Carmel College		
Schaal:	n.v.t.	Fase:	TO
Formaat:	A3	Getekend:	YK
Onderlegger:	29-09-2023	Datum:	02-10-2023