



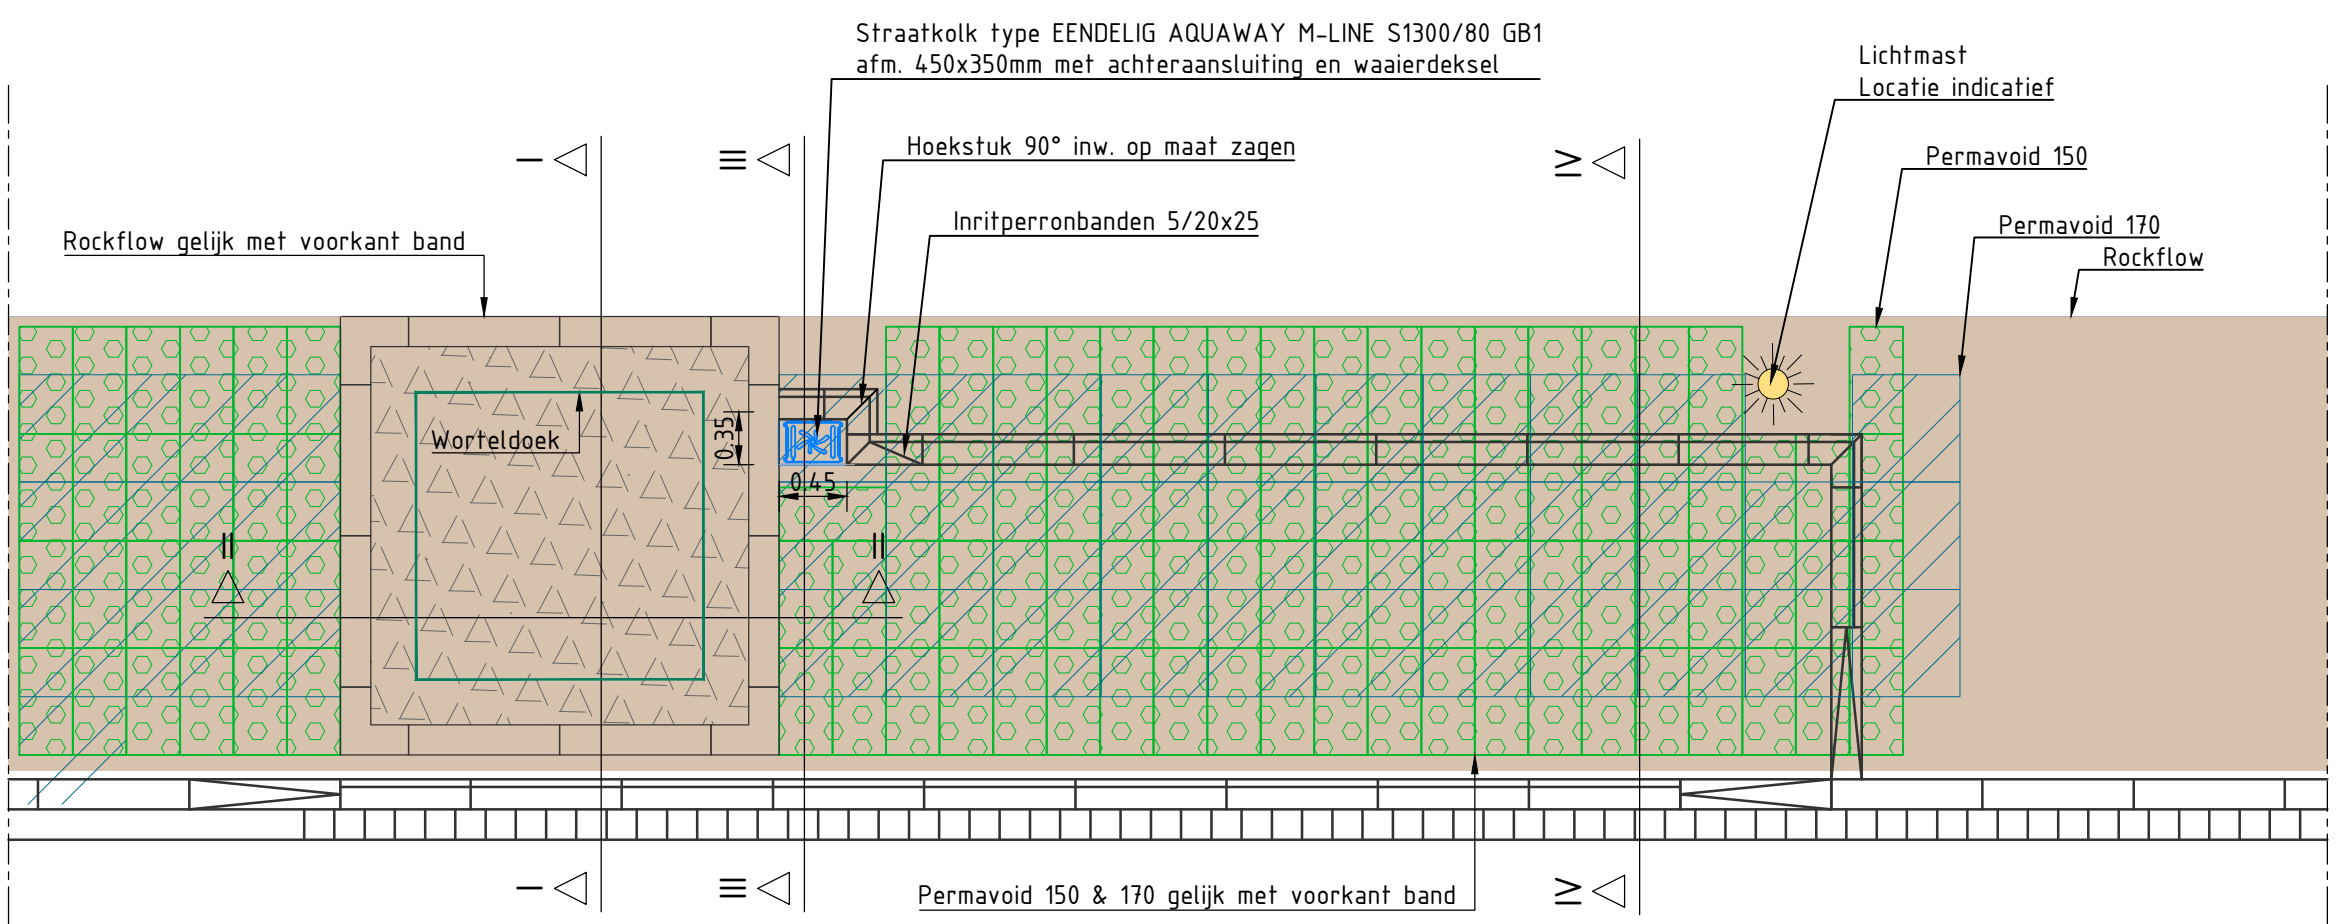


Uitsnede parkeerstrook met groenvak

Schaal 150

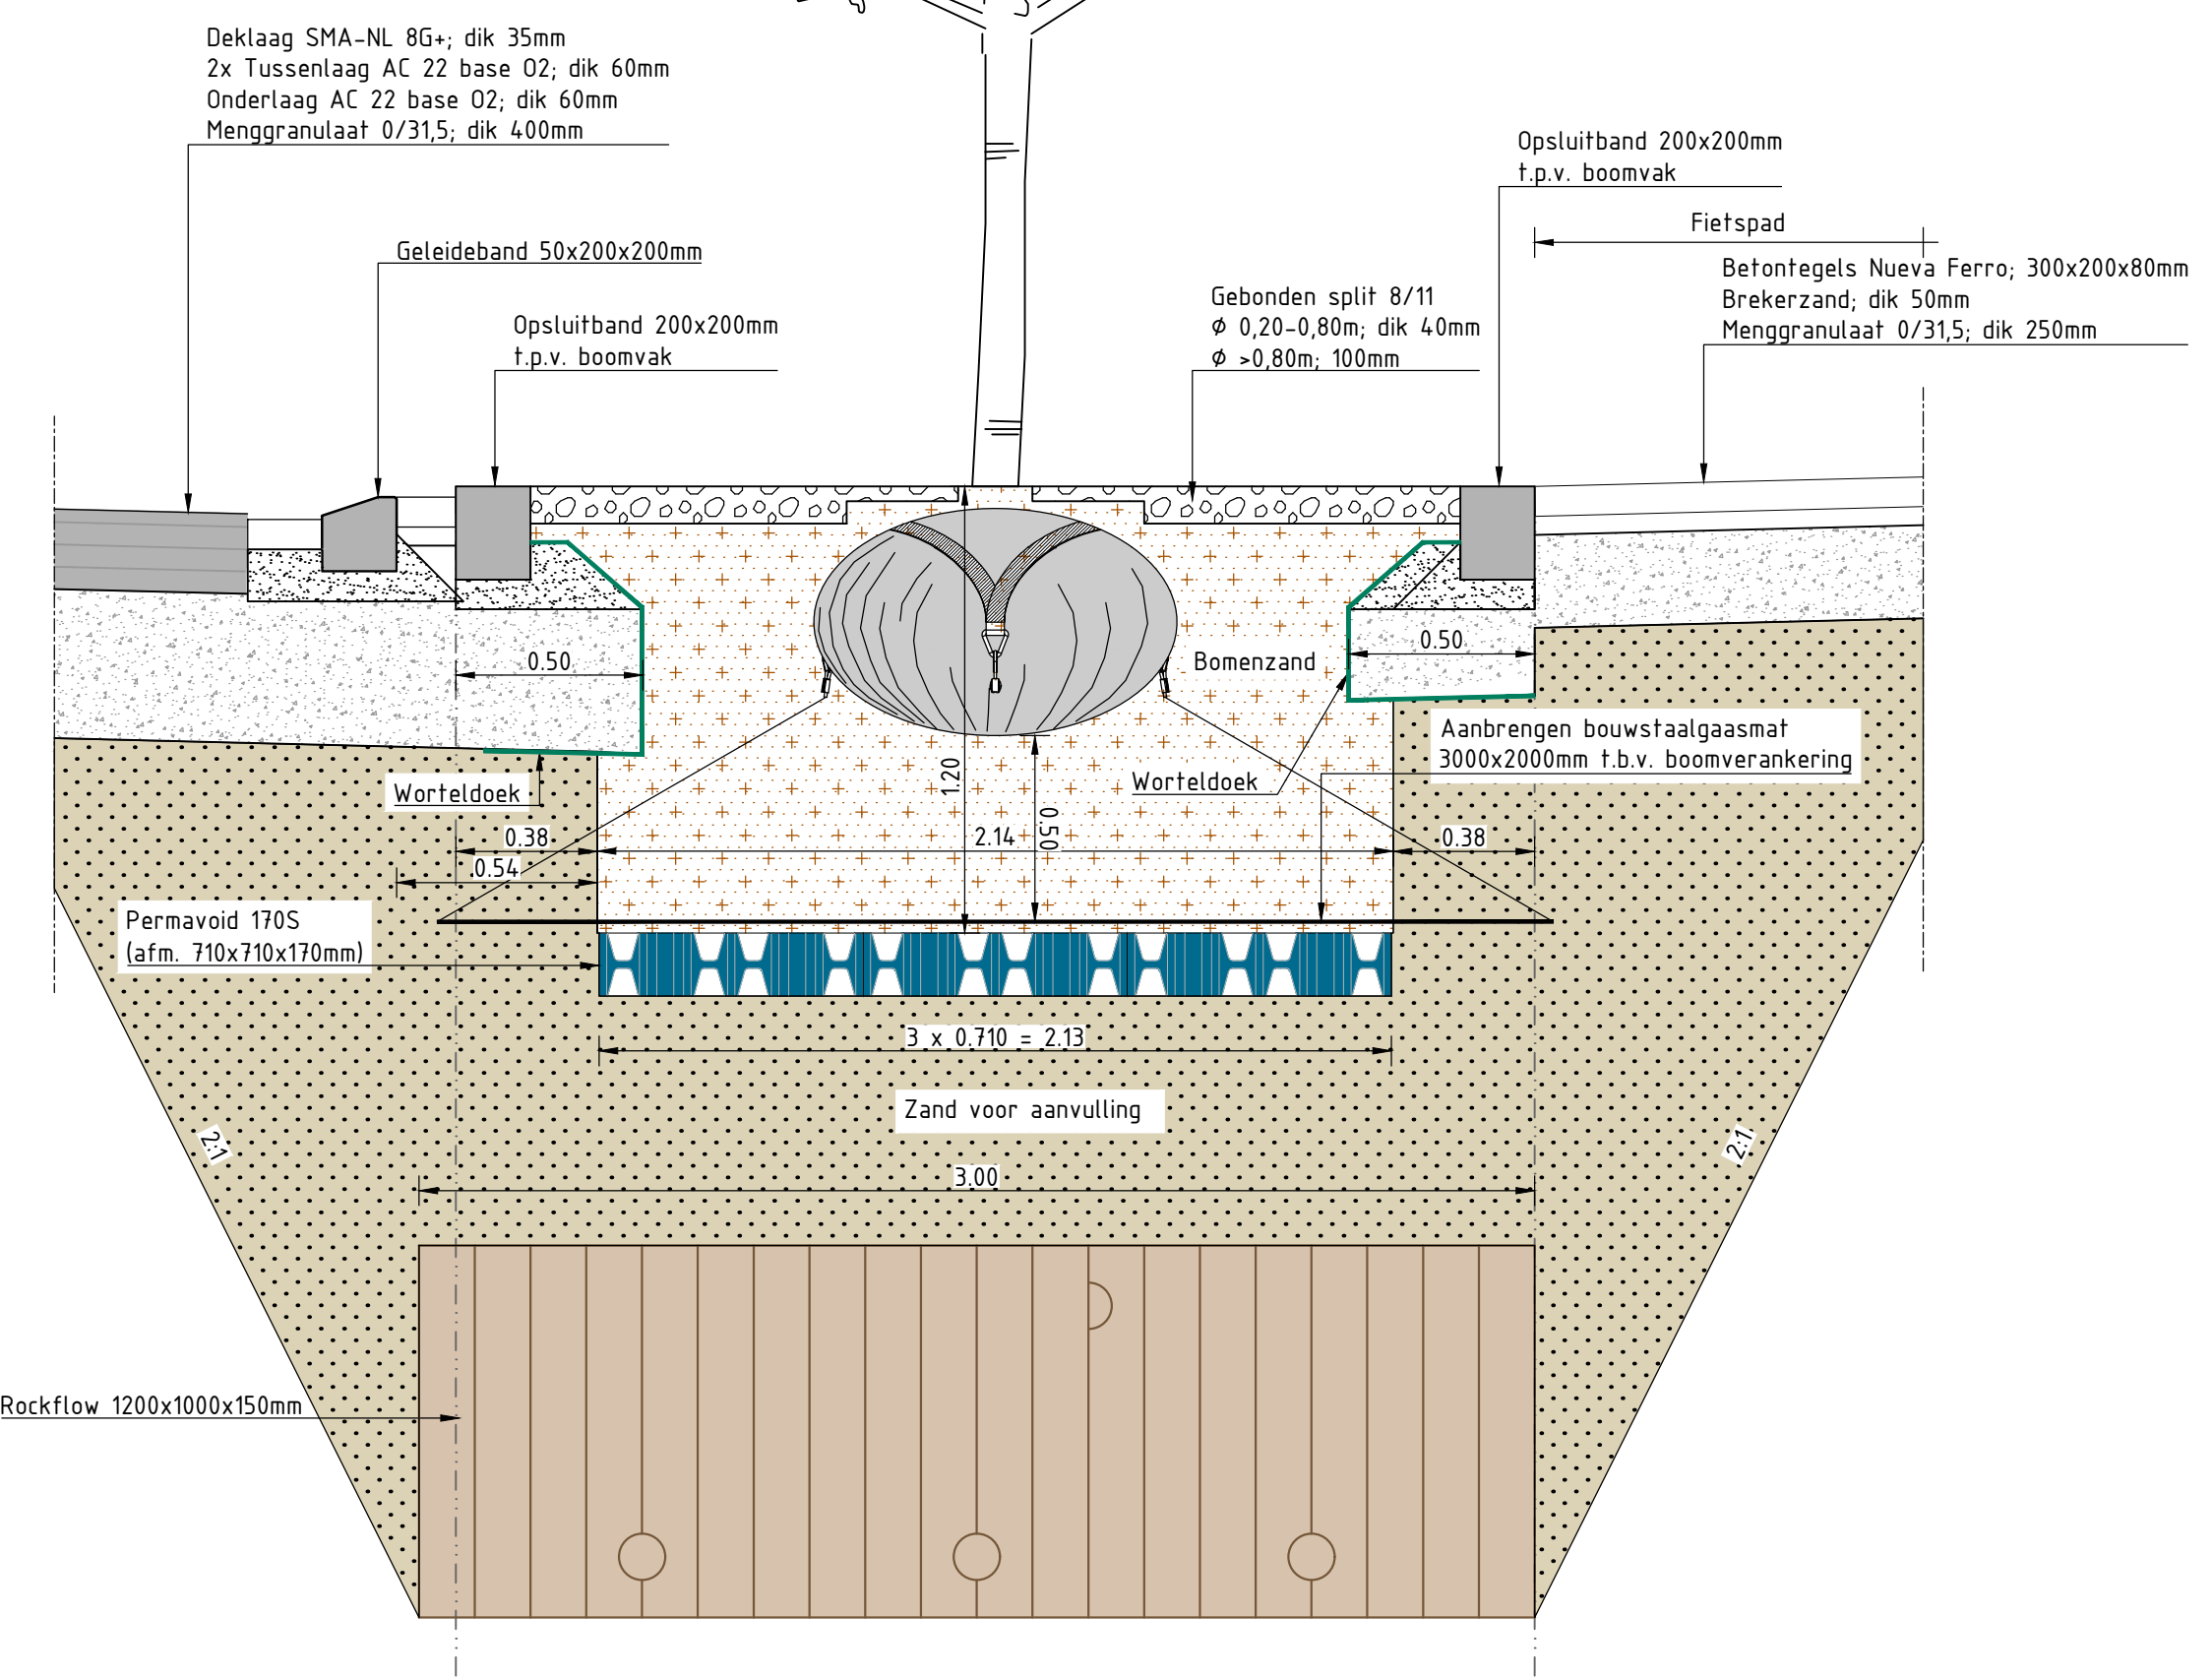


Profiel I-I

Schaal 120

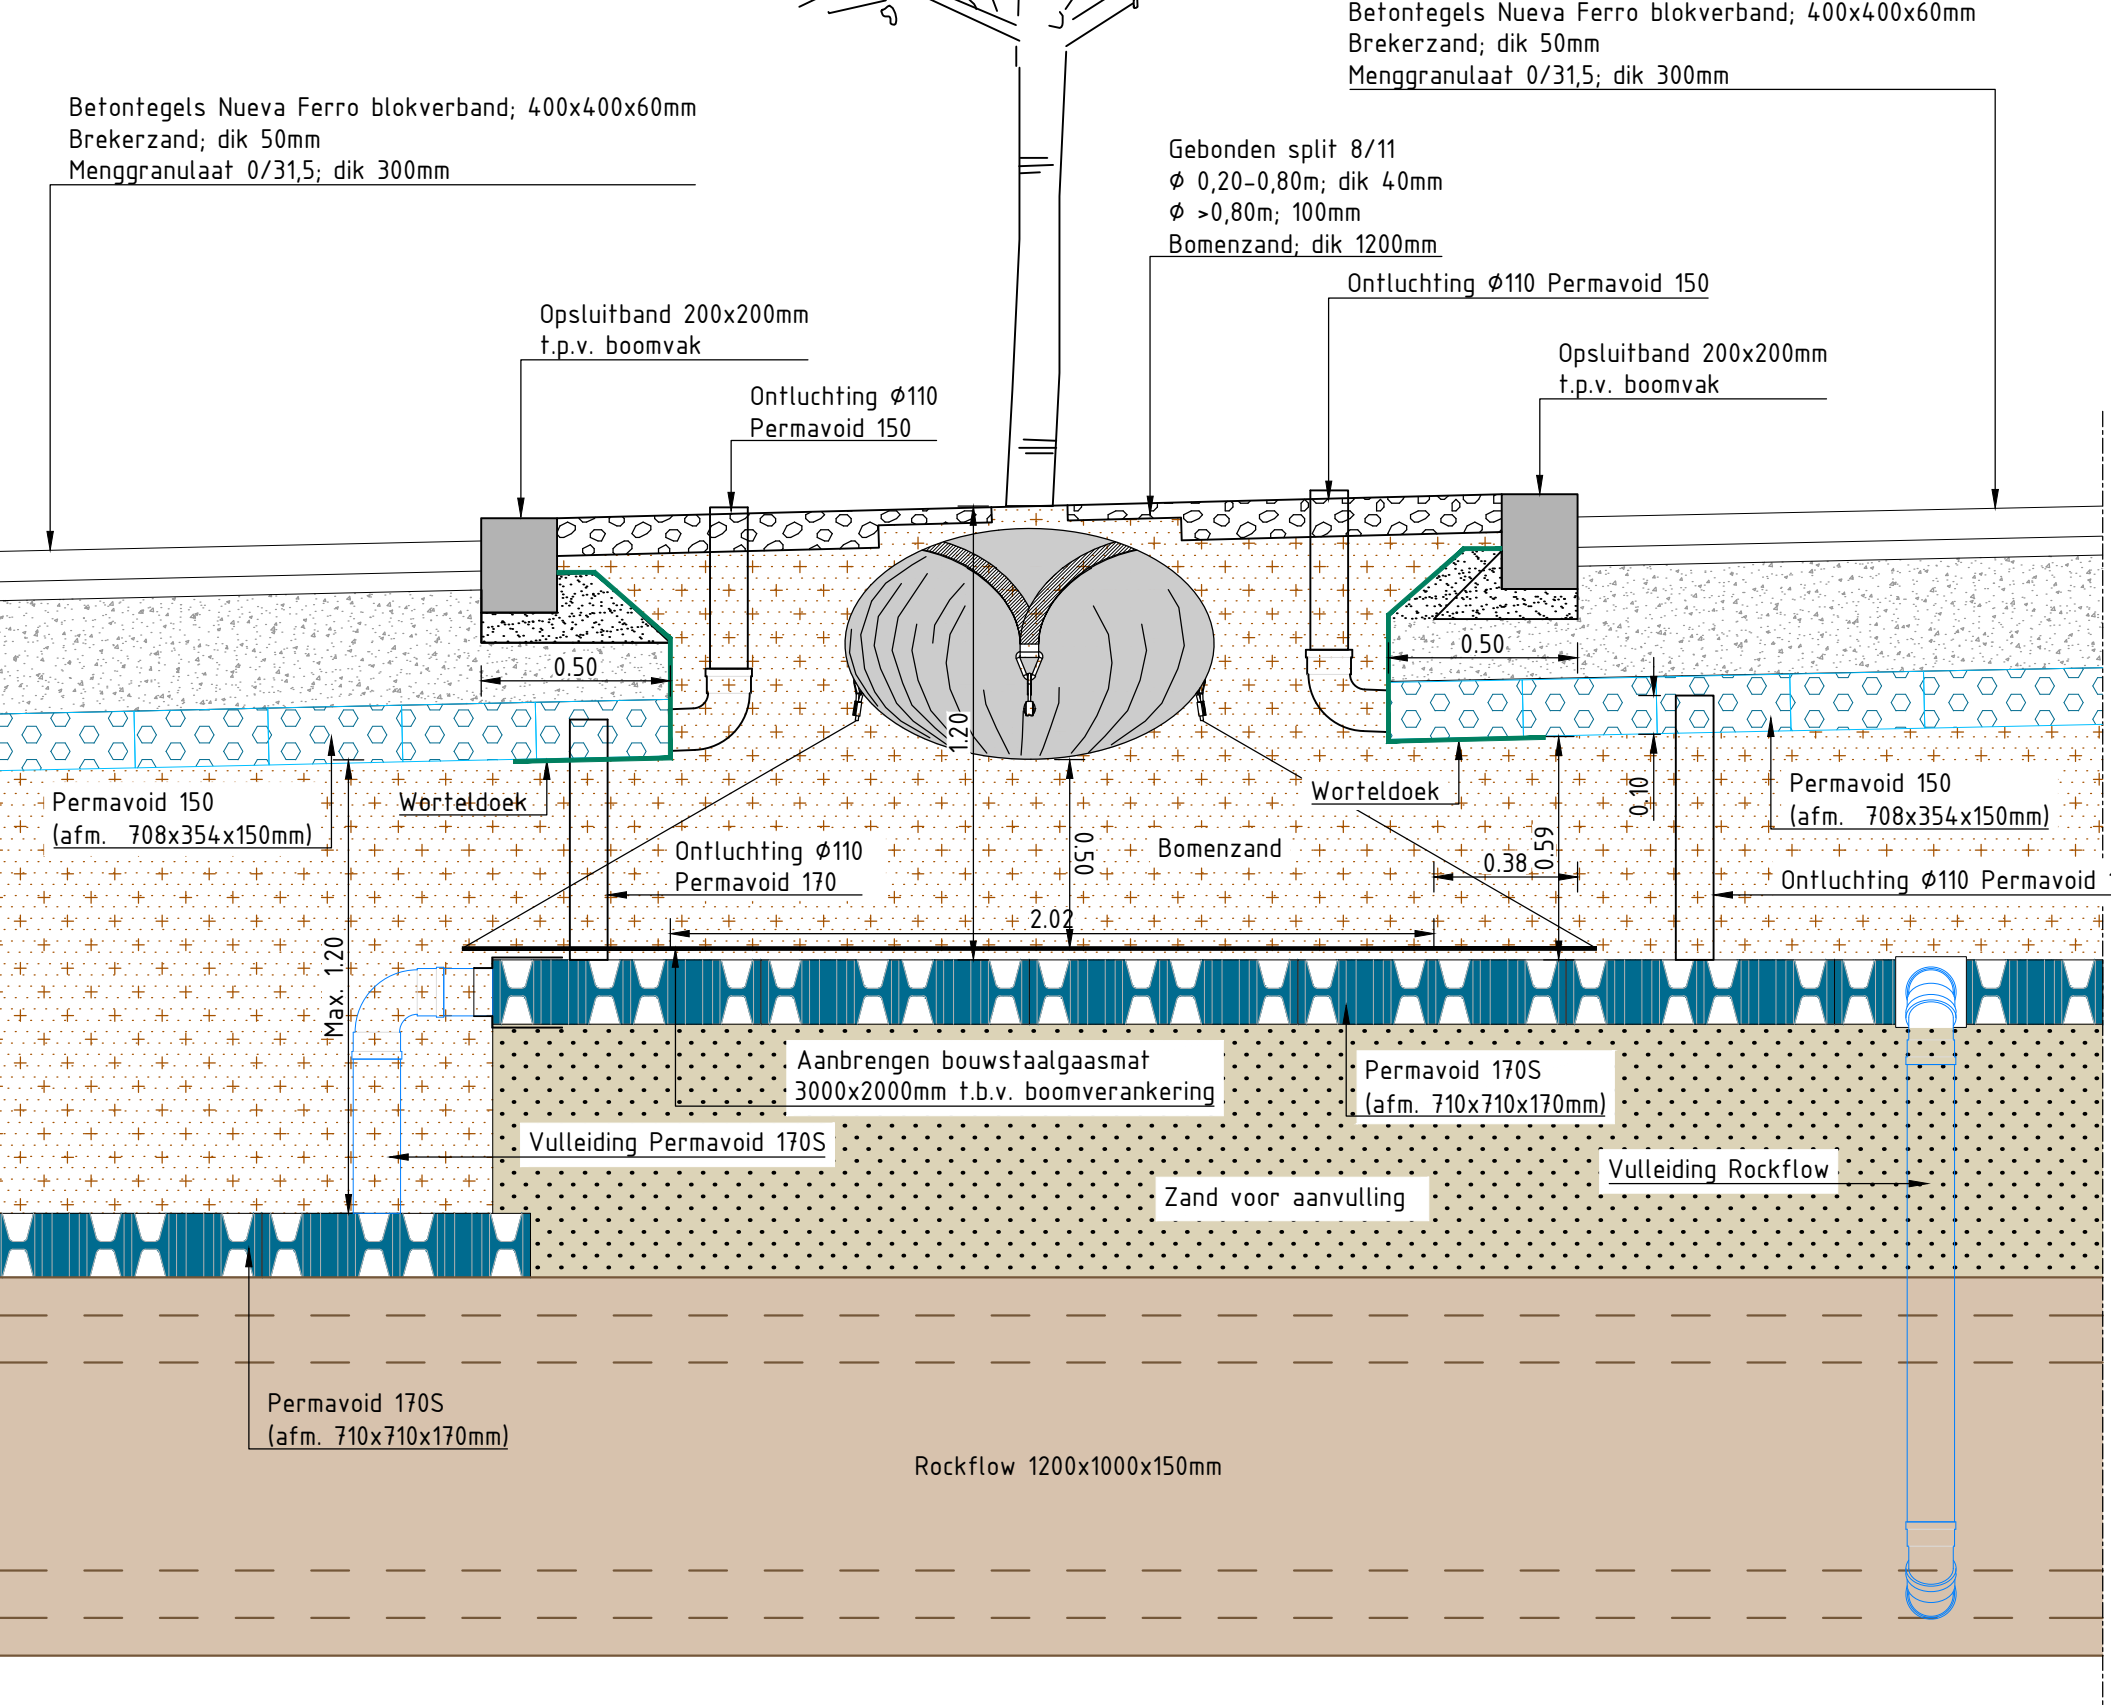


Profiel II-II

Schaal 120

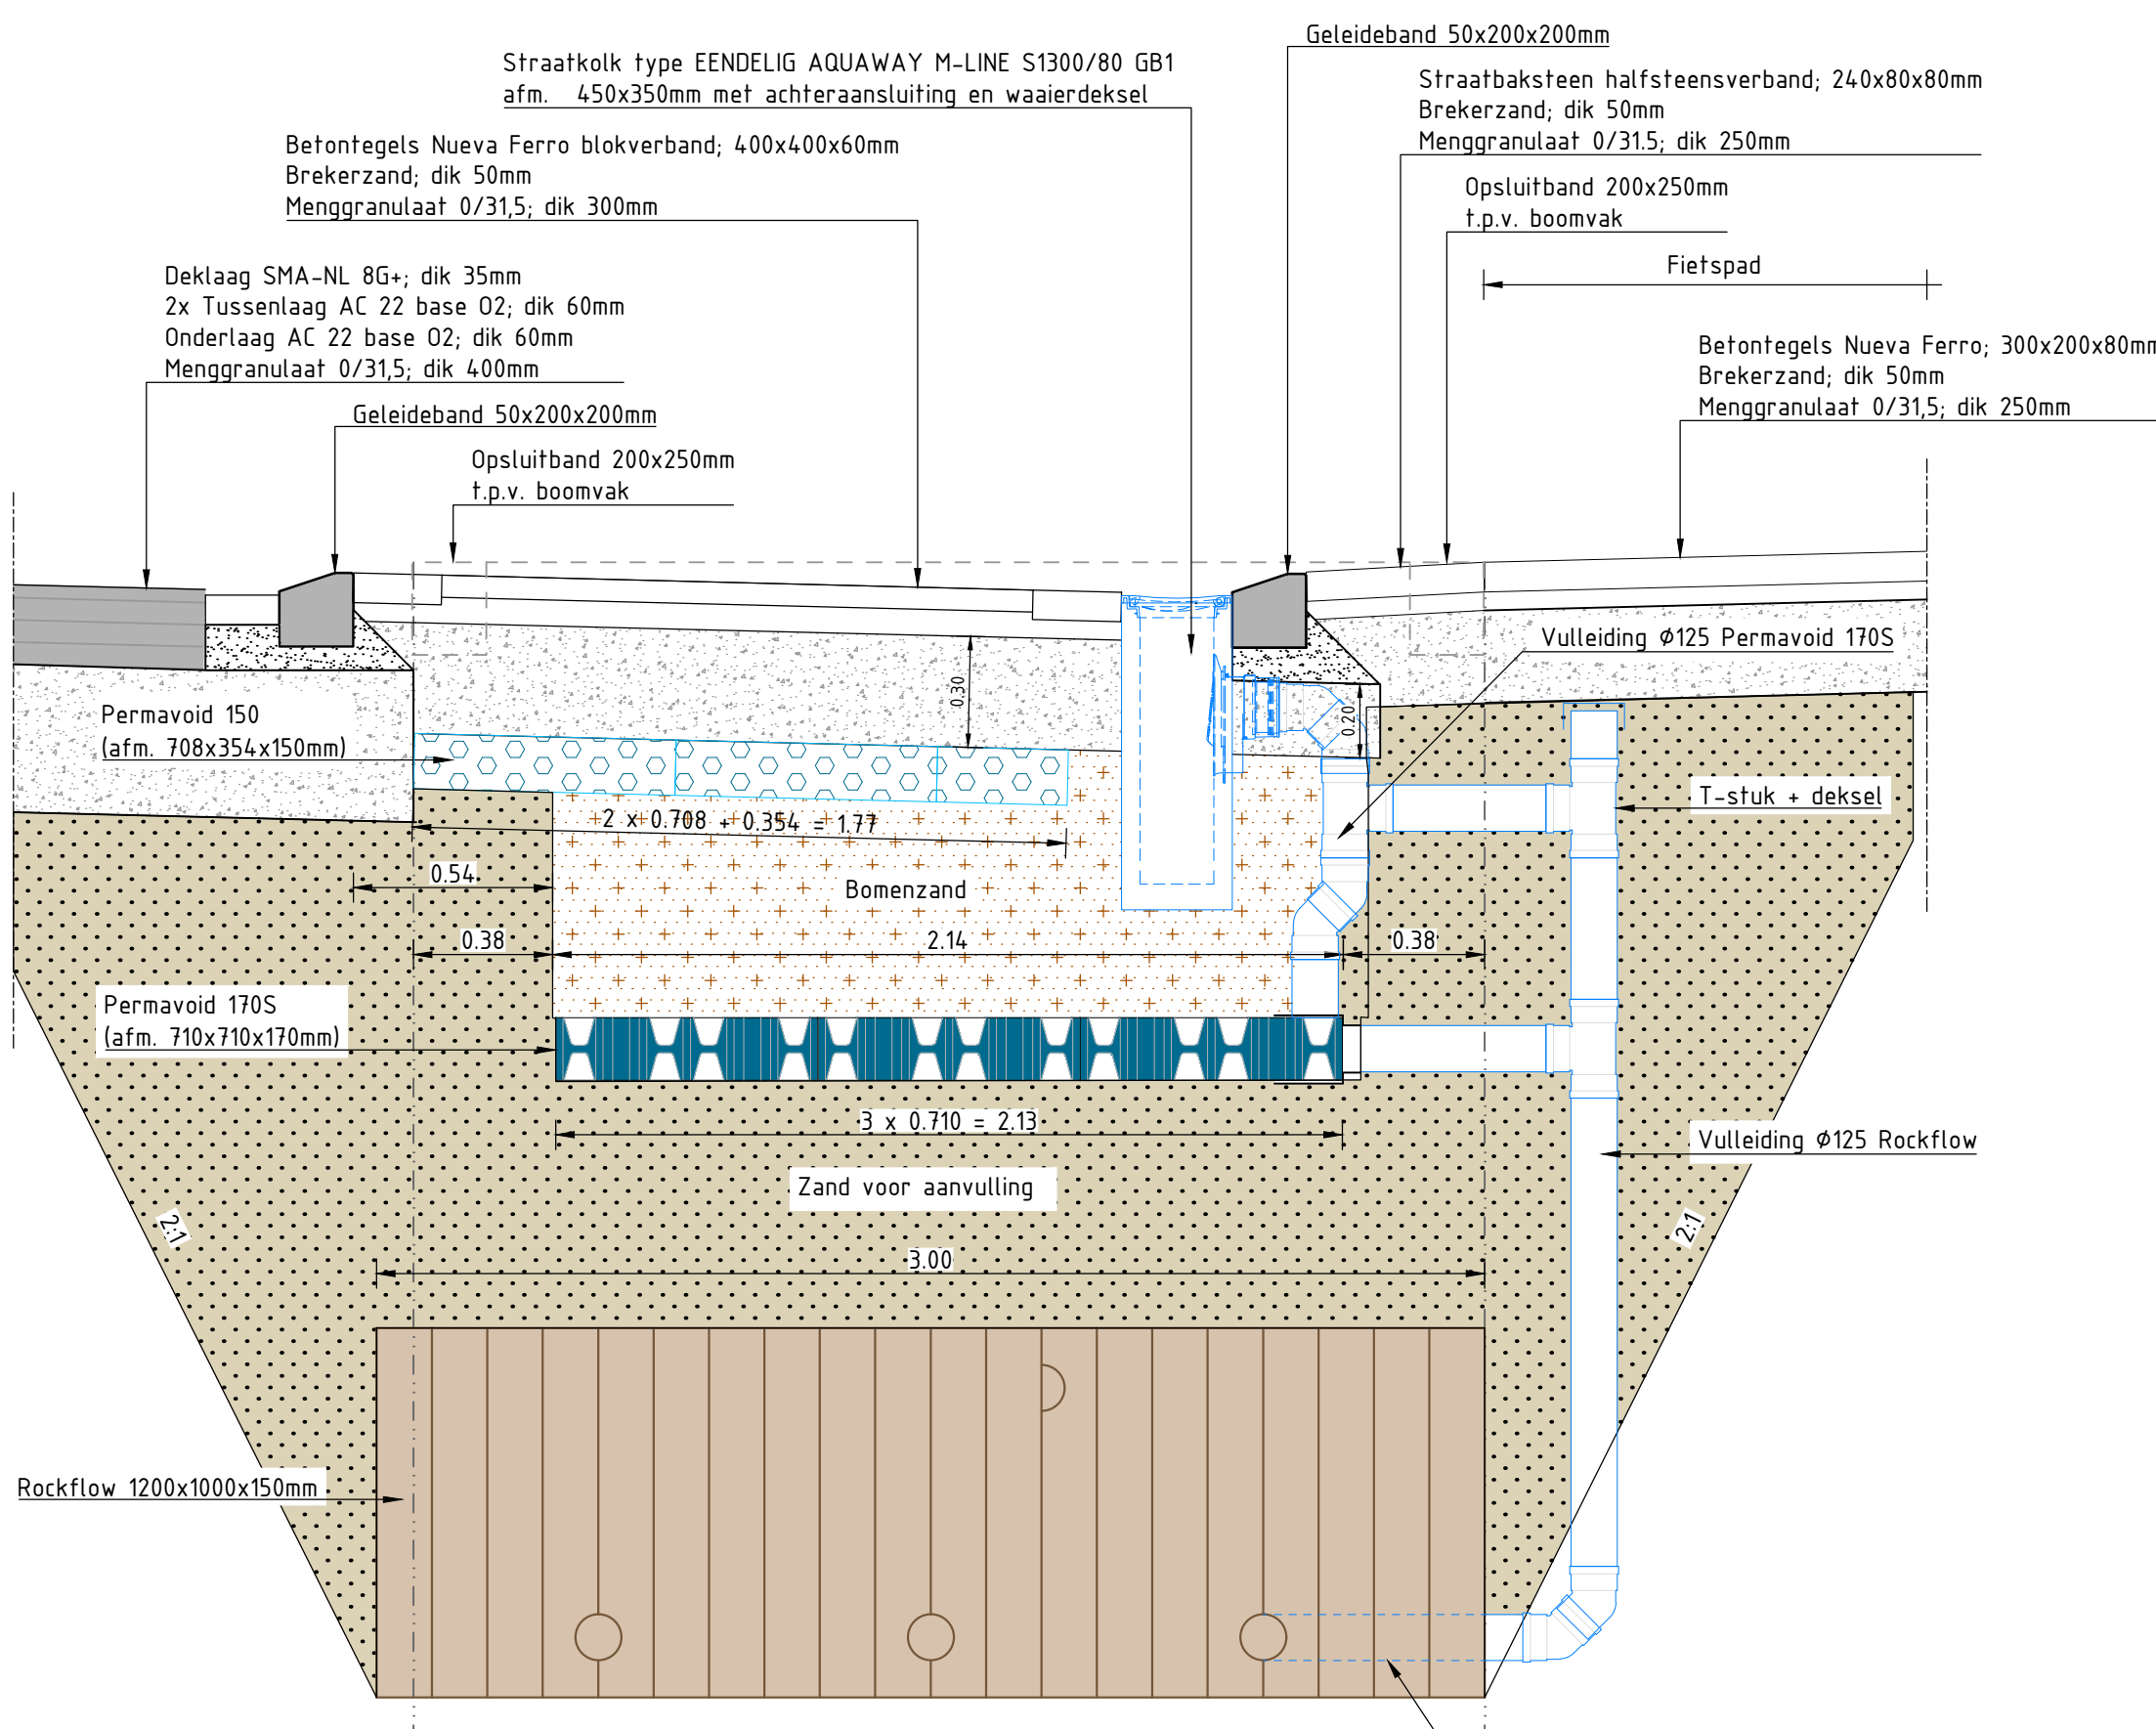


Profiel III-III

Schaal 120

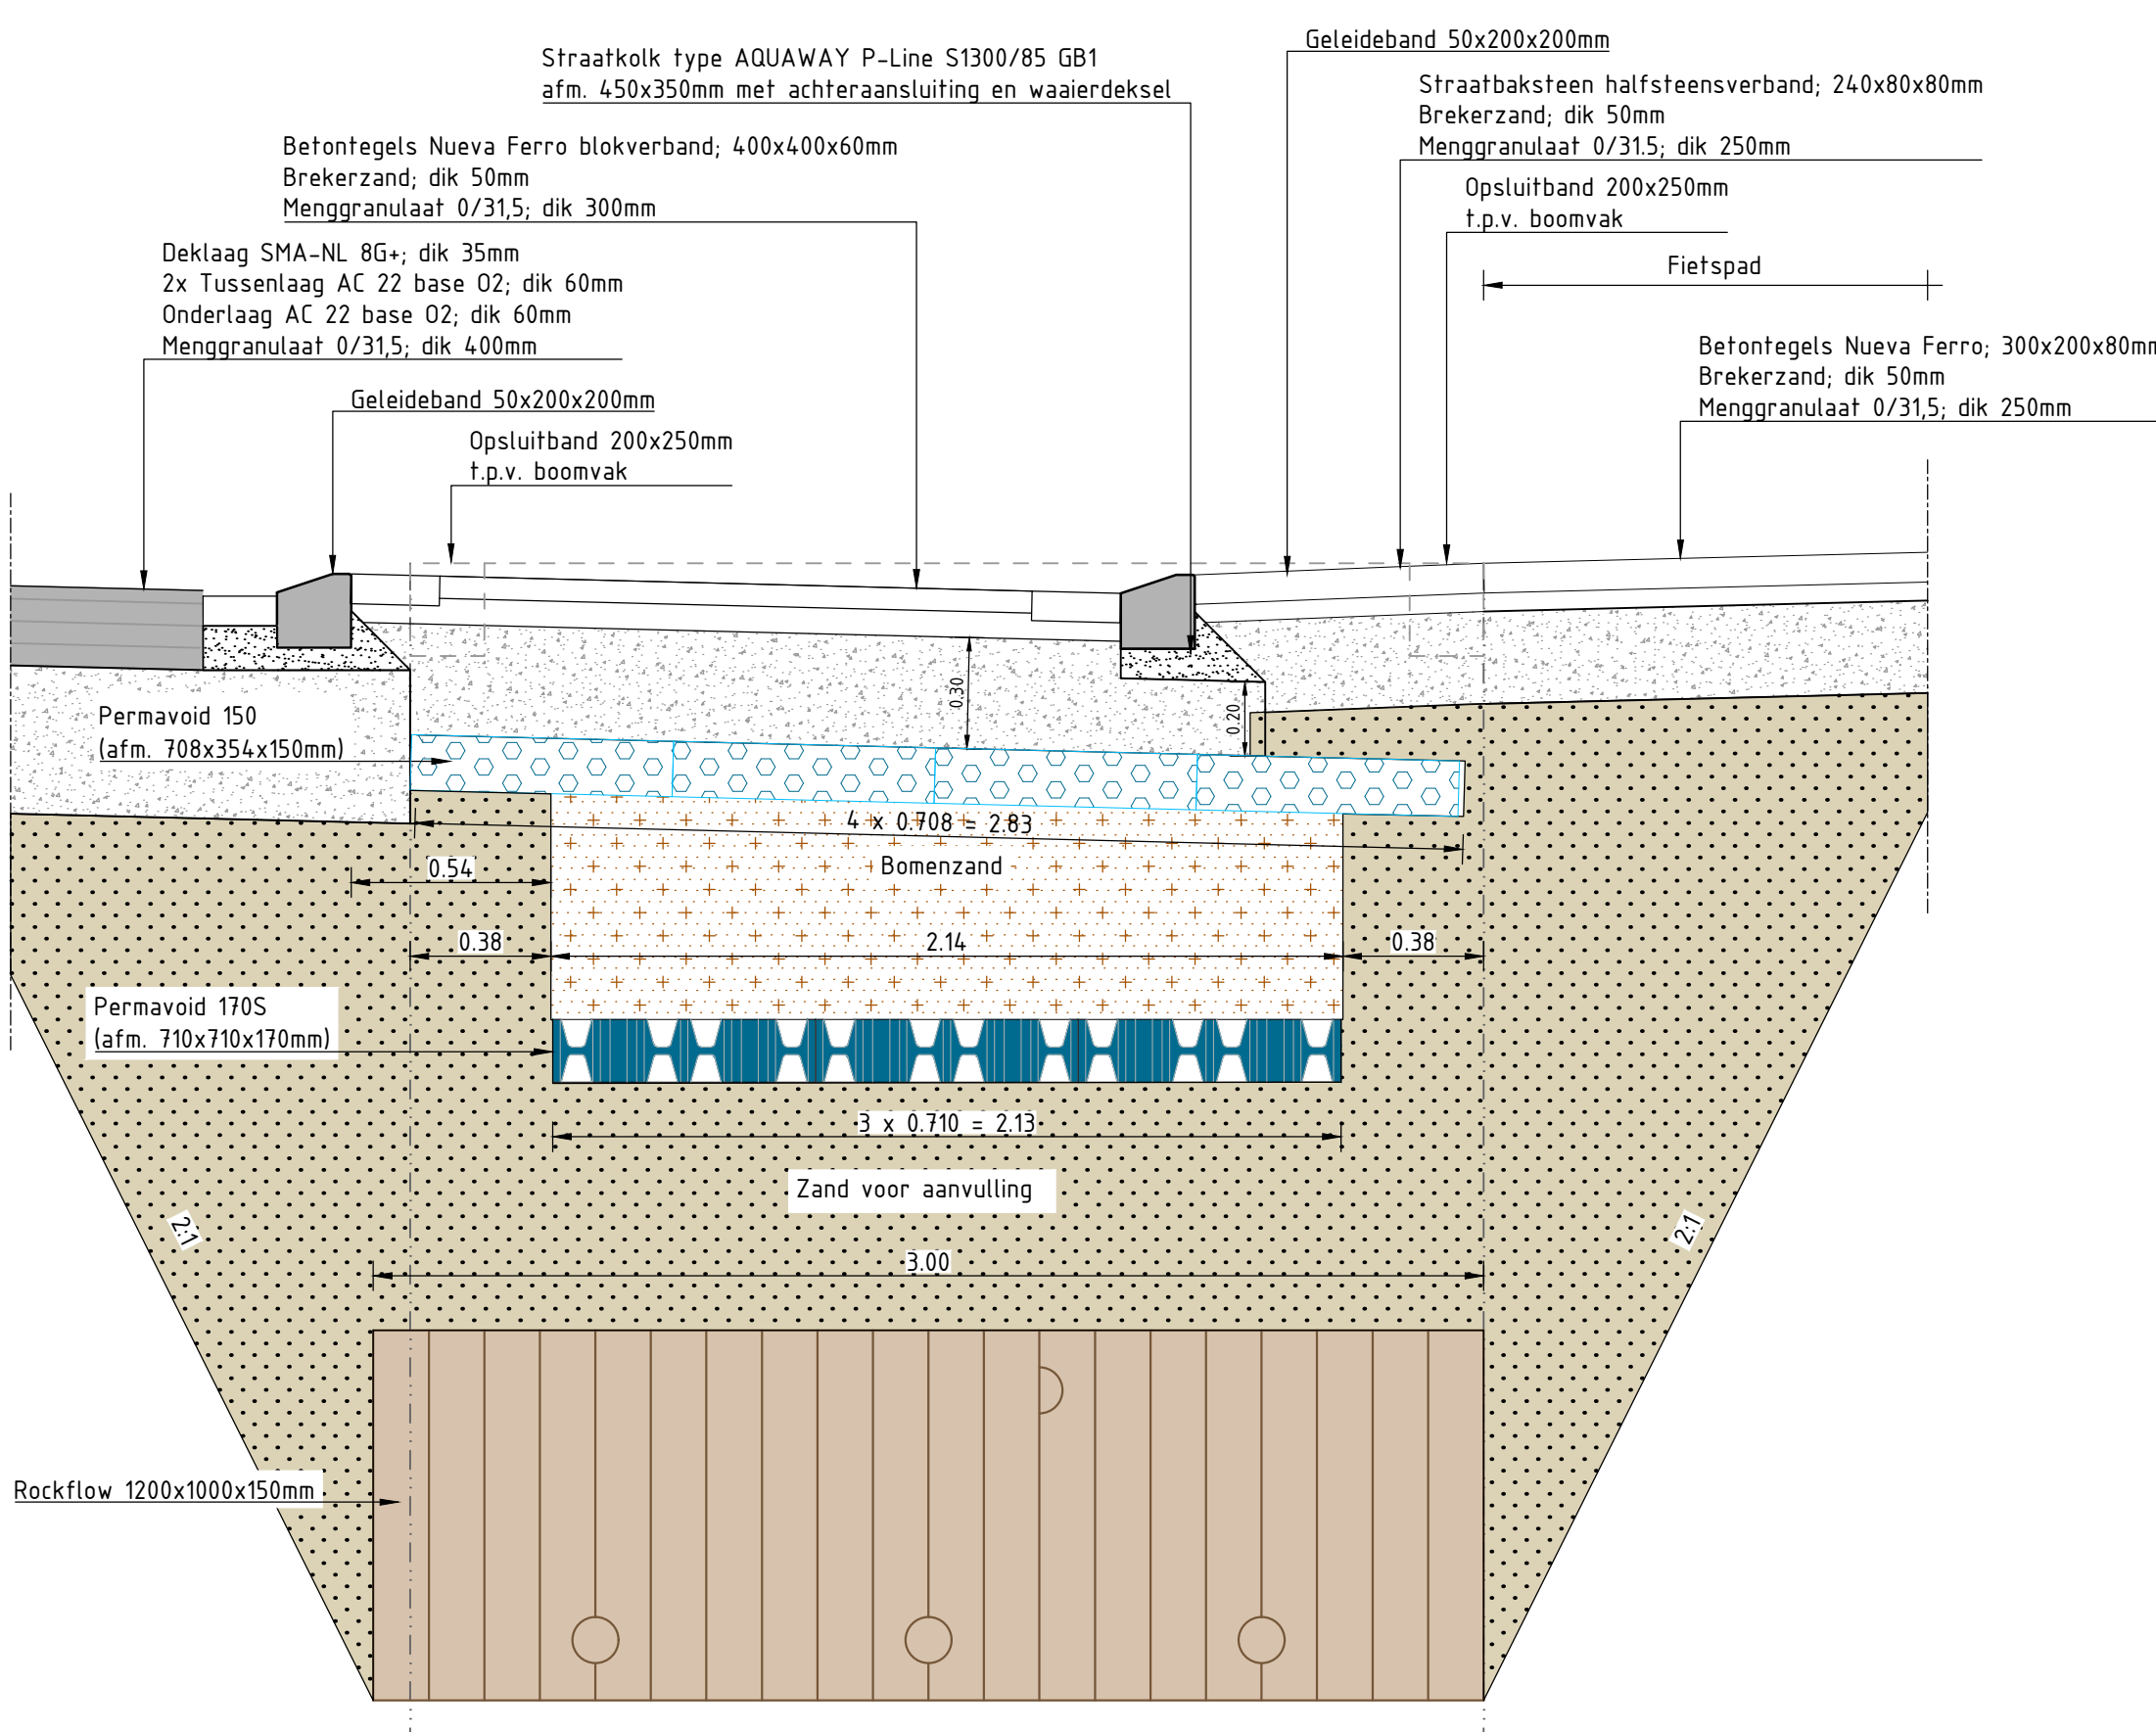


Profiel IV-IV

Schaal 120

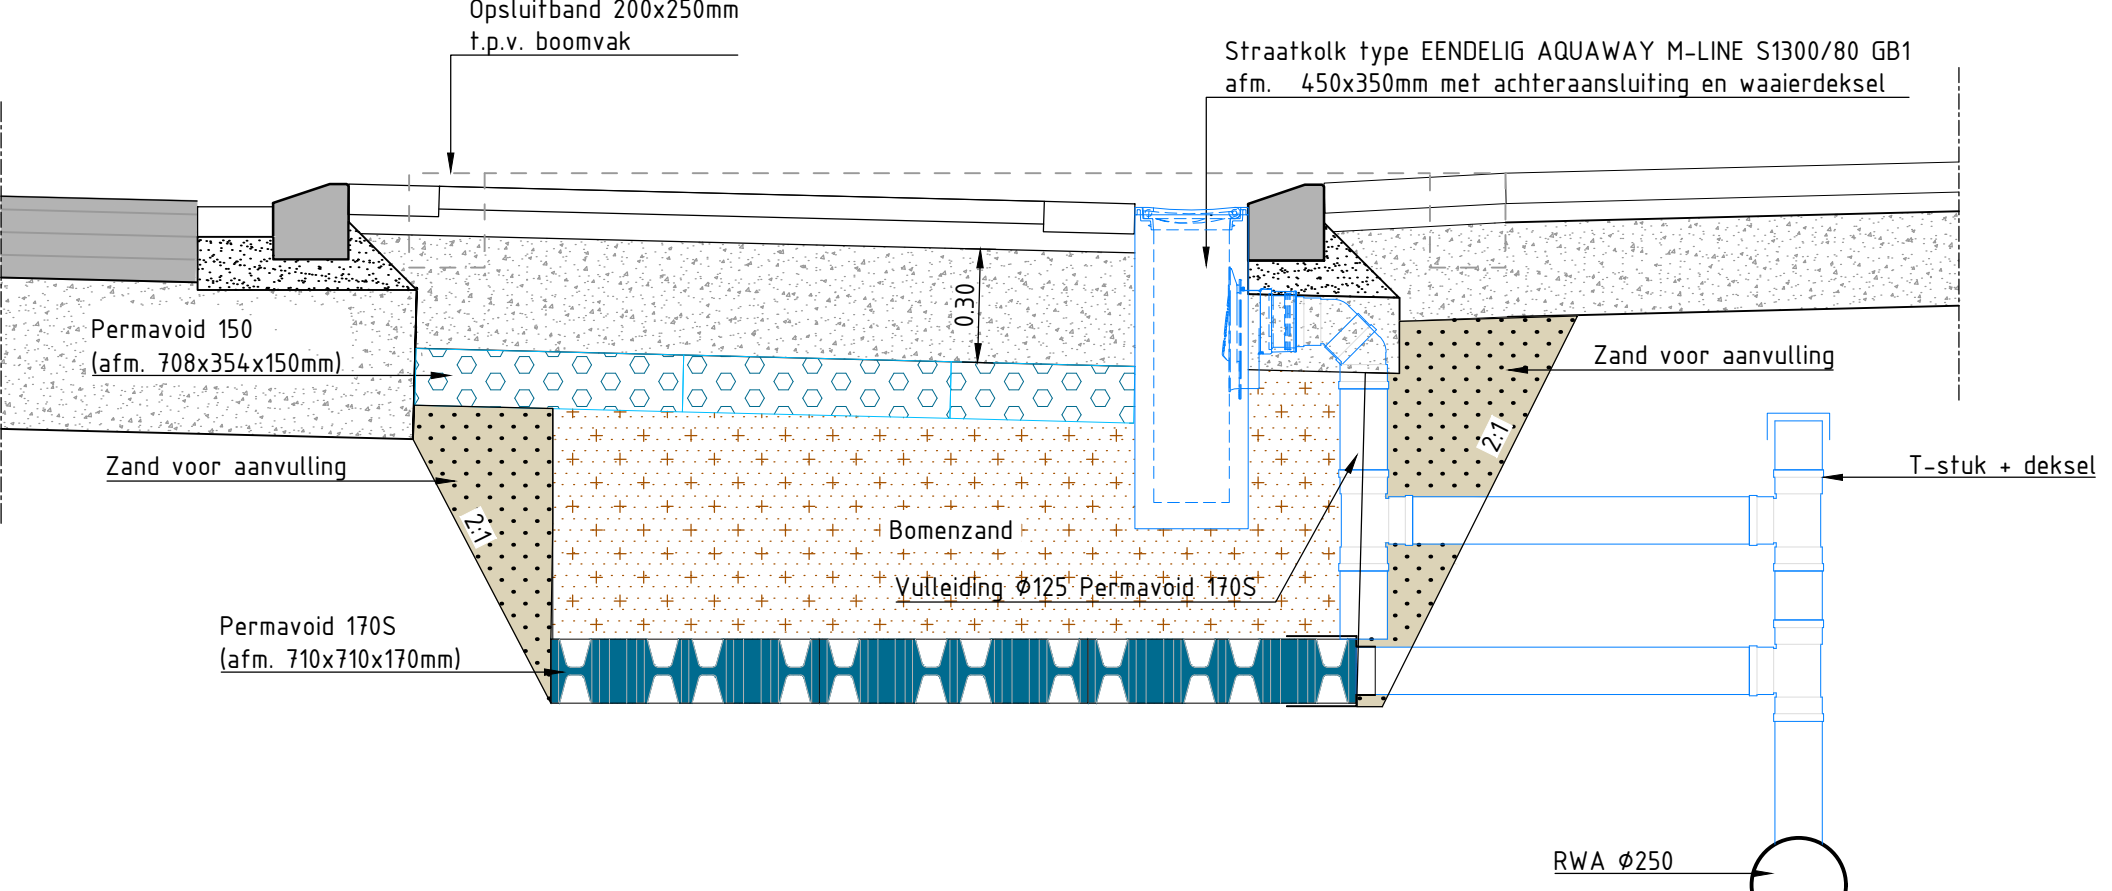


Detail permavoid op parallel riool

Schaal 120

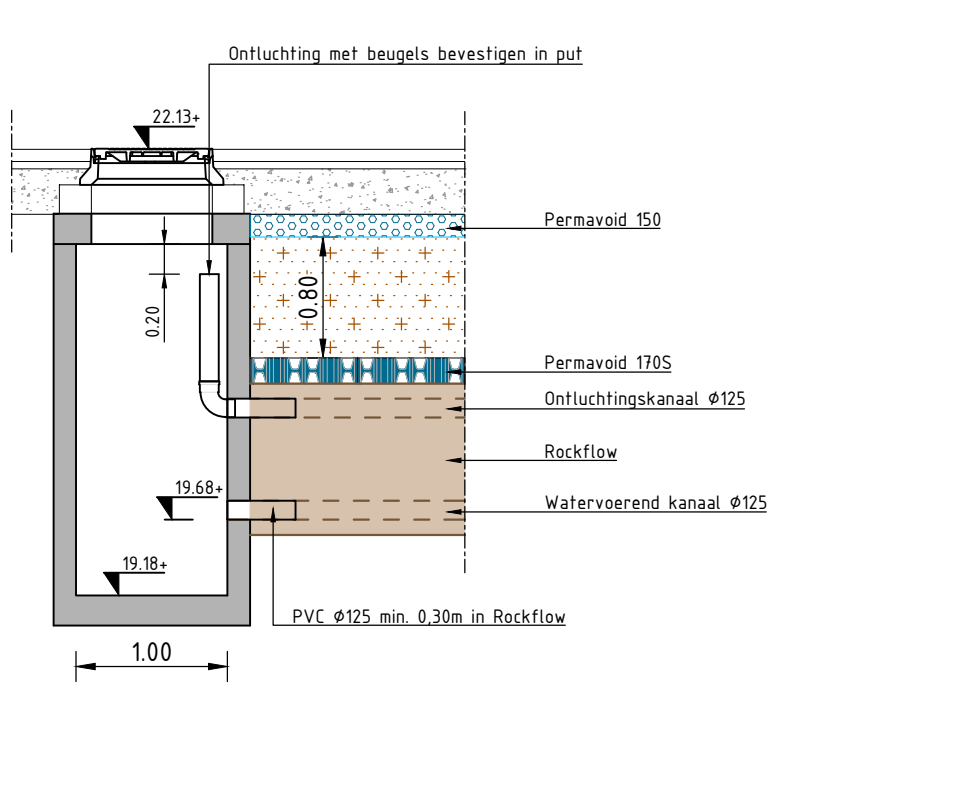


Detail put 604920

Schaal 150

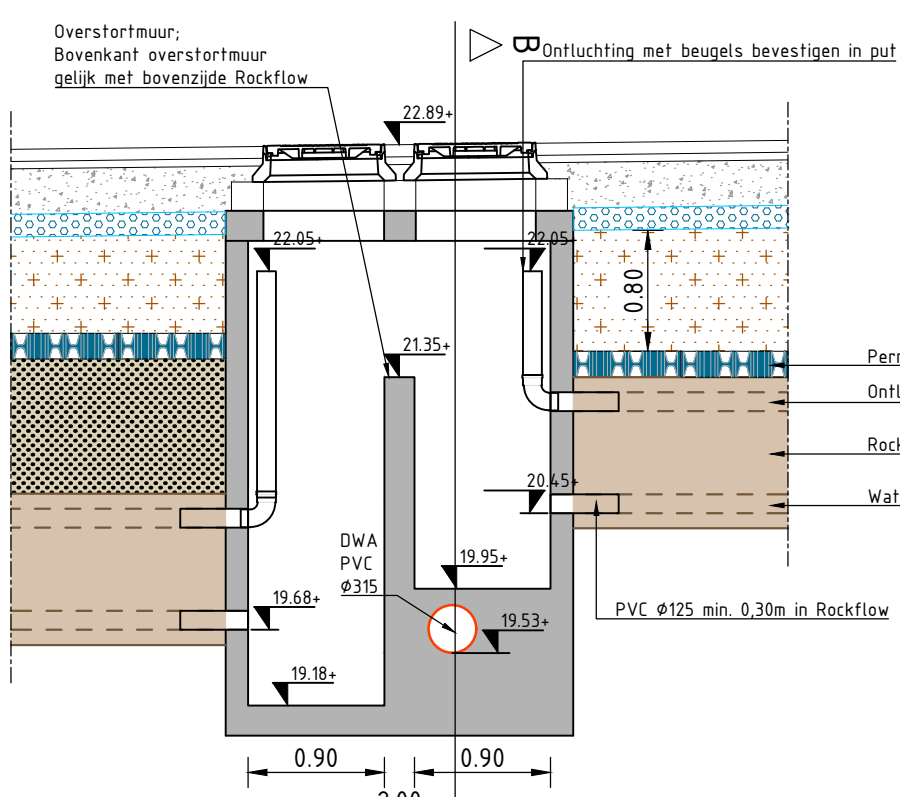


Detail put 604922; doorsnede A-A

Schaal 150

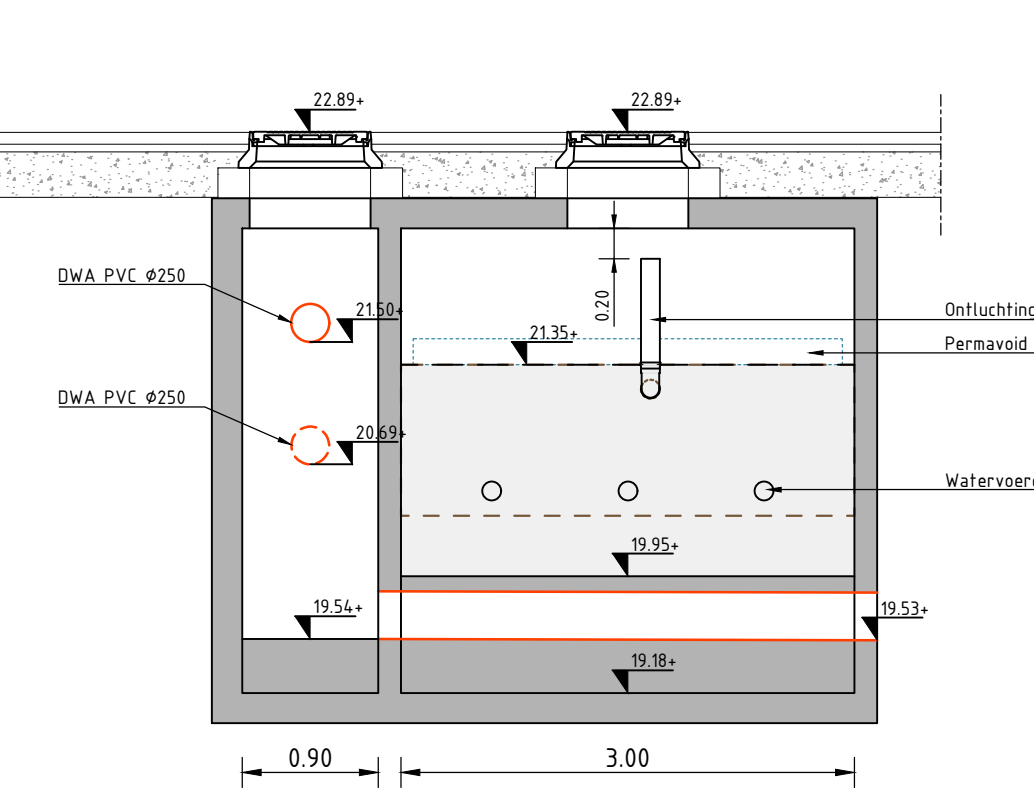


Detail put 604922; doorsnede B-B

Schaal 150

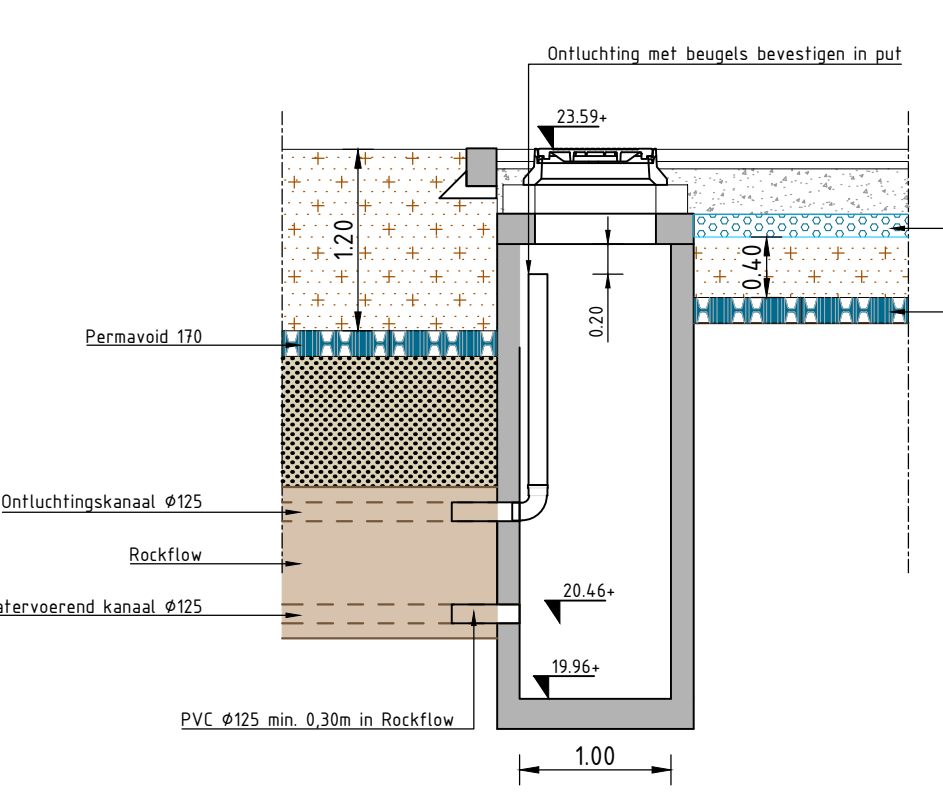


Detail put 604924

Schaal 150

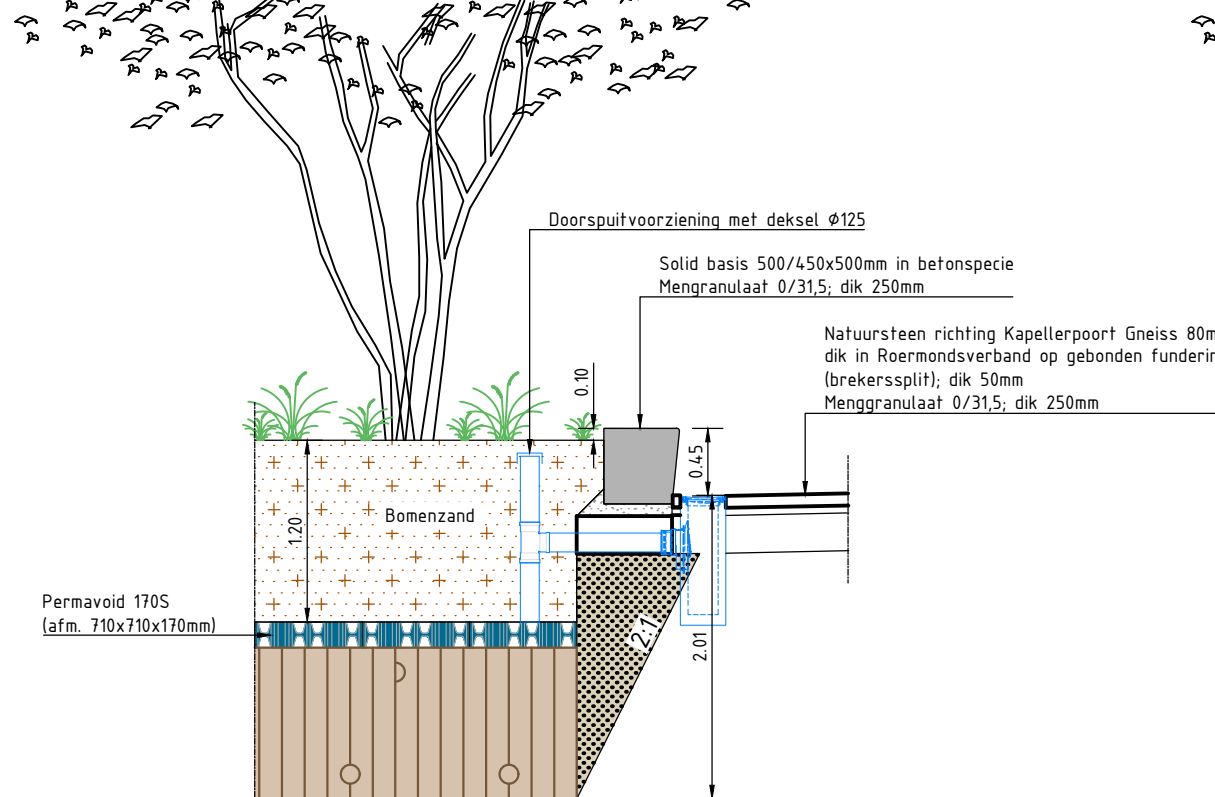


Detail verhoogde plantenbak kolk aansluiting

Schaal 150

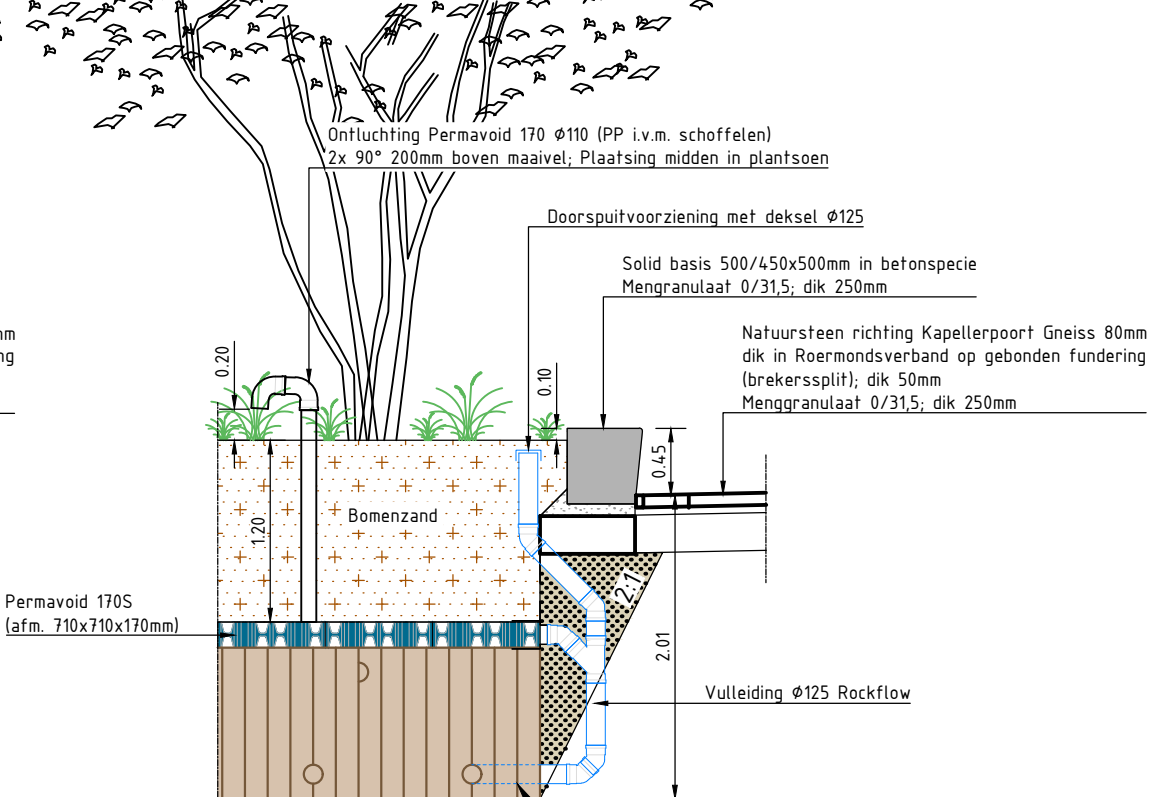


Detail verhoogde plantenbak ontluchting en overstort

Schaal 150

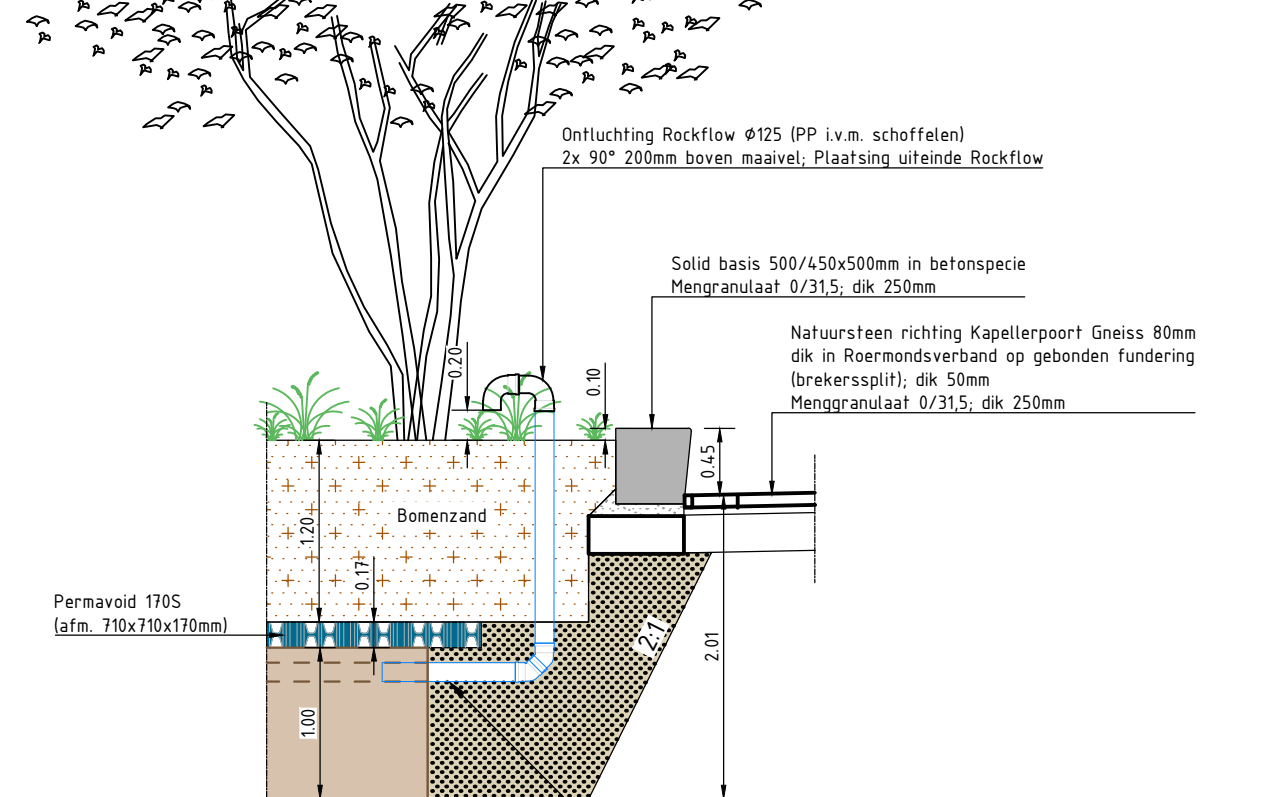


Detail verhoogde plantenbak ontluchting Rockflow

Schaal 150

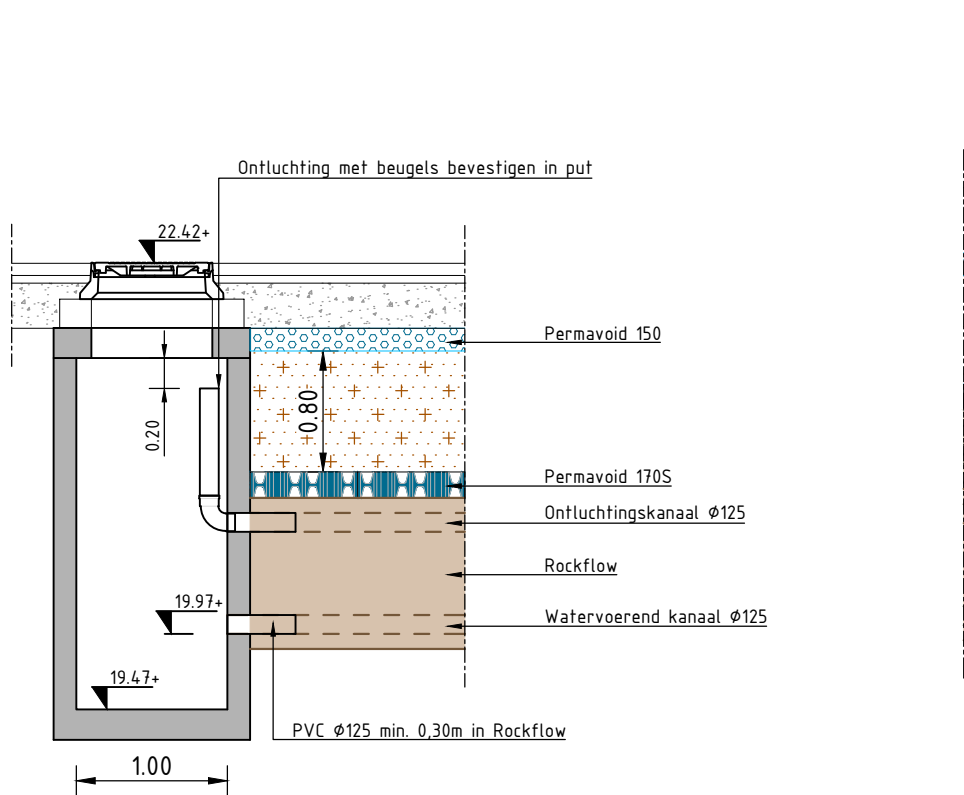


Detail put 604972

Schaal 150

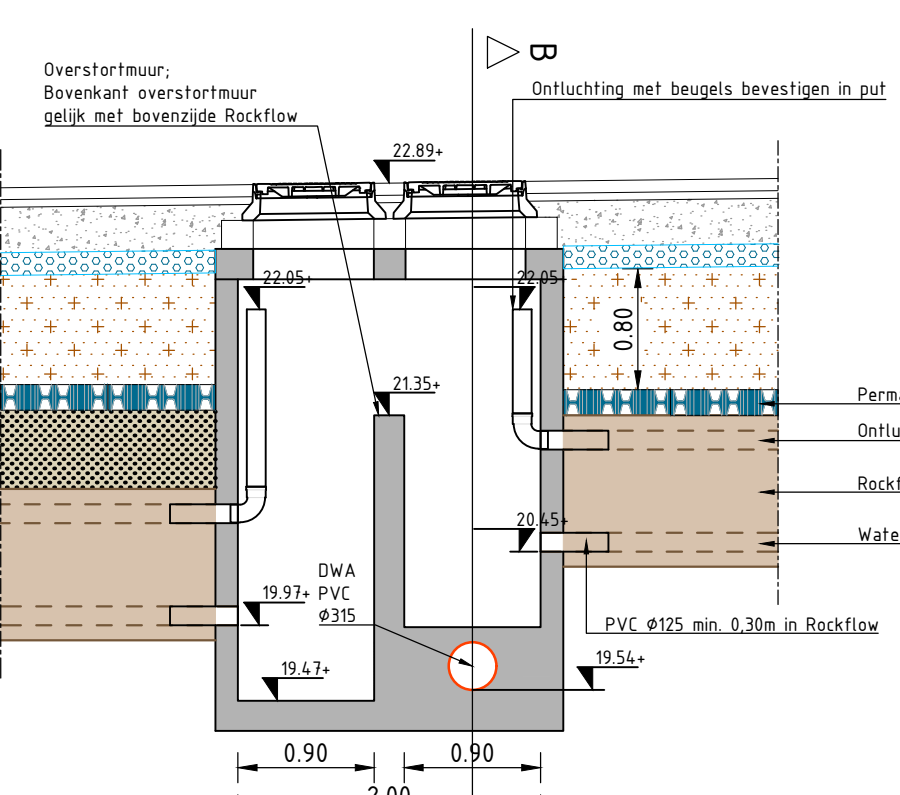


Detail put 604970; doorsnede A-A

Schaal 150

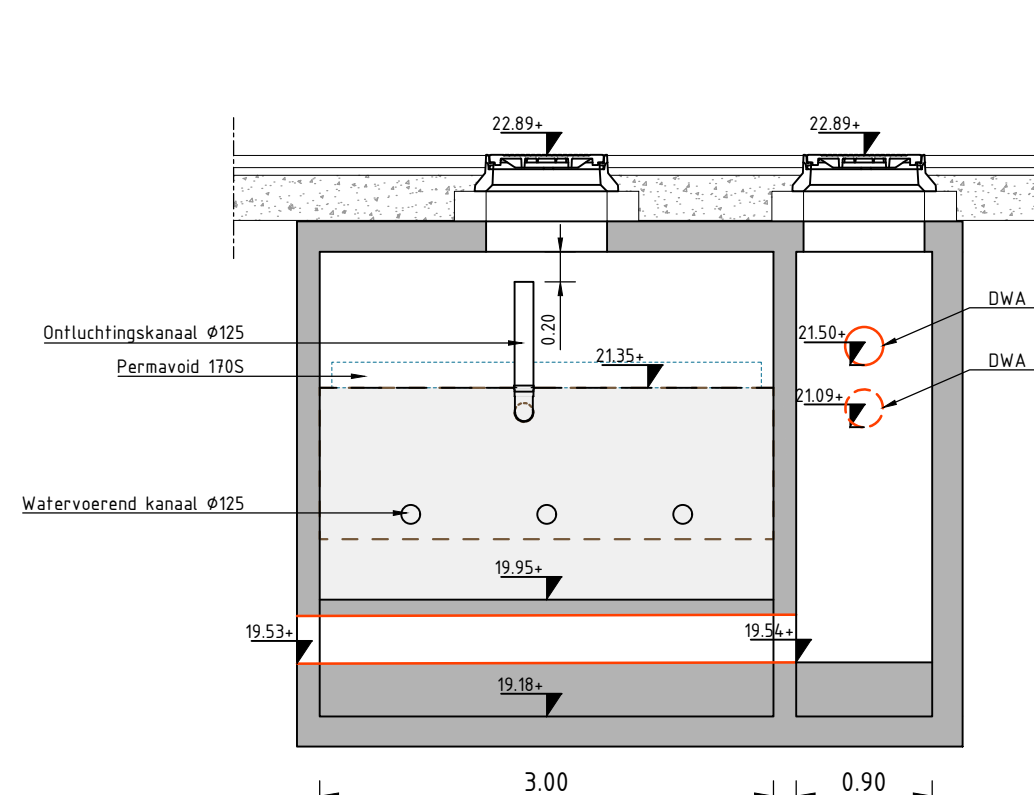


Detail put 604970; doorsnede B-B

Schaal 150

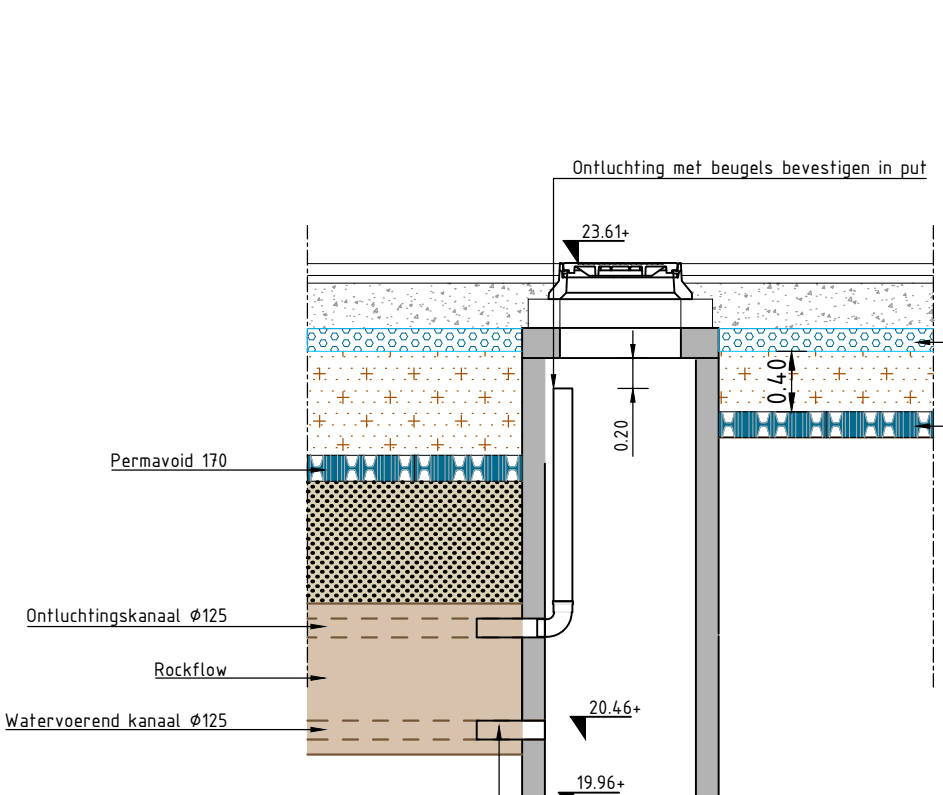


Detail put 604968

Schaal 150

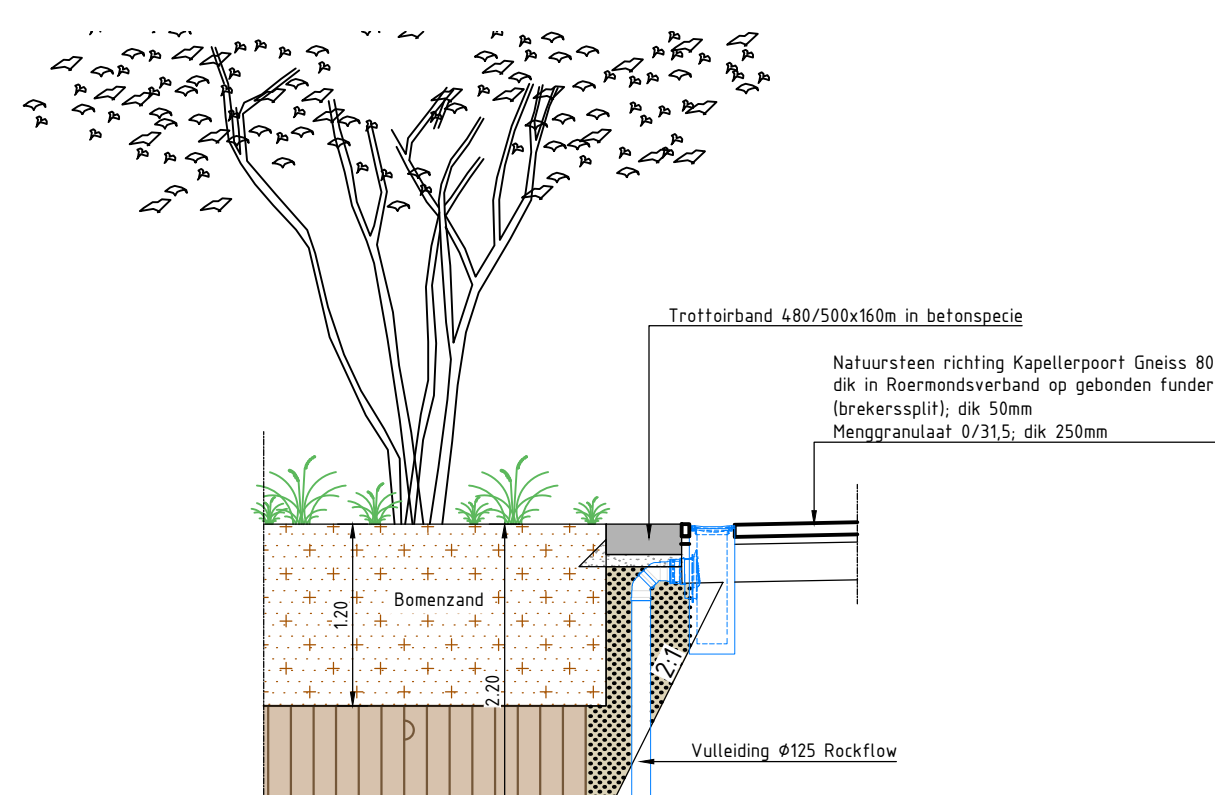

Detail laag plantvak

Schaal 150

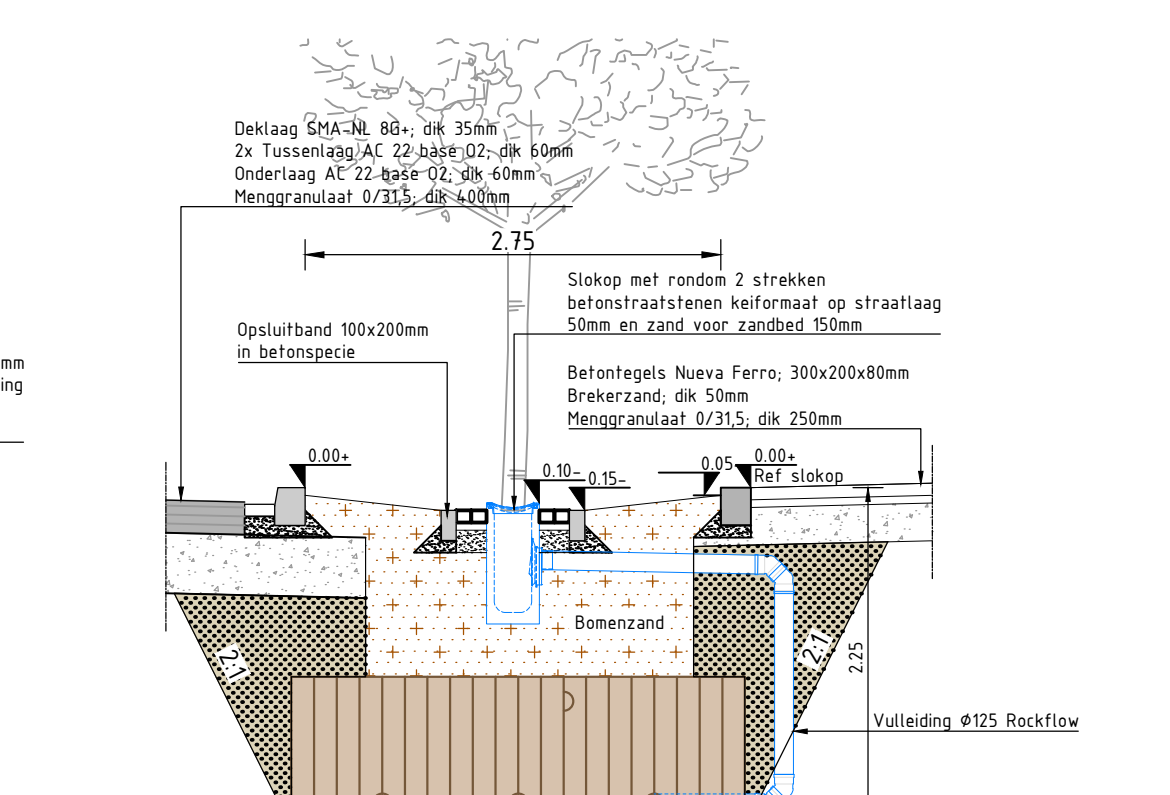

Detail slokop

Schaal 150

7	23-05-2025	Aanpassing tekening n.a.v. 2e Nvl	FBE	JHE	JHE	✓
6	24-04-2025	Behorende bij bestek d.d. 24-04-2025	FBE	JHE	JHE	✓
5	31-03-2025	Behorende bij bestek d.d. 31-03-2025	FBE	JHE	JHE	✓
4	24-01-2025	Concept bestek v1	FBE	JHE	JHE	✓
3	20-12-2024	Conceptlevering 5	GLO	JHE	JHE	✓
2	05-11-2024	Conceptlevering 4	RBO	FBE	JHE	✓
1	11-10-2024	Conceptlevering 3	RBO	FBE	MKE	✓
0	18-09-2024	Conceptlevering 2	RBO	FBE	MKE	✓
Versie			Datum	Omschrijving	Opsteller	Par. Verificatie

Singeling fase 3

Details riolering blad 1

Onderdeel

Schiedamschen dijk bij Water
Postbus 14, 6004 AA Roermond

Opdrachtgever

Gemeente Roermond

Fase

ROE439

Bestek

2024-1821

Formaat

A0

Schaal

1: 50

Behorende bij doc. nr.

2025-ROE439-B-001

Projectnummer

ROE439

Tekeningnummer

2024-1821

08 - 3366333
info@krachten.nl
www.krachten.nl

krachten

nl