Minderbroedersstraat
T.b.v. ondersteuning gelijkwaardigheid plateau, bochtstralen banden op gelijk niveau, bestaande bestrating 3m opnemen en opnieuw aanbrengen.
Opnemen en opnieuw aanbrengen keiformaat antraciet keperverband
Cortenstaalenrand als scheiding verharding P.G. Vogelstraat met Geoply conform detail
Opnemen en opnieuw aanbrengen dikformaat rood halfsteensverband
Nieuwe poort in bestaand hekwerk door derden
Bestaand hekwerk herplaatsen door derden
Nieuwe poort door derden
Kunstobject "Aardbeving 1992" herplaatsen i.c.m. aanstraal verlichting
Poort maken in bestaande muur door derden
Ter geleiding van de rijbaan; Dubbele strek 100x200m, kleur Favaco
Omlijsting parkeervakken; Enkele strek 100x200mm, kleur Favaco
Kniklijn
Bestaande poort herplaatsen door derden
P-tegel in midden parkeervak (7 st.)
Bestaand hekwerk herplaatsen door derden
Draadpanelen hekwerk; hoog 1230mm, breed 2500mm incl. poort met bovenregel afscherming
Omlijsting laad- en los voorziening; Dubbele strek 100x200m, kleur Favaco
Laad- en los voorziening
Nieuwe poort in bestaand hekwerk door derden
Patroon donkere kleur Favaco
Openslaand hek vervangen voor schuifpoort
Omlijsting parkeervakken; Enkele strek 100x200mm, kleur Favaco
Peregrinus Vogelsstraat
Bestaand hekwerk herplaatsen door derden
Rijbaan over 4m laten zakken i.v.m. inritblokken. Parkeervakken en laad- en losplek ook in zelfde helling mee laten lopen.
Inritverloopband 180/200x250 aan beide zijden plateau opgang (2 st.)
Oplopende helling t.b.v. winkel entree
Opnemen en herstraten i.r.t. rioolwerkzaamheden
Minderbroederssingel
DWP-5
DWP-6
DWP-7
DWP-8
DWP-9
B
Dokter Leursstraat
Aansluiting i.r.t. rioolwerkzaamheden nader uit te werken
Bestaande geveltuin handhaven
Rijbaan herstraten keperverband BSS KF grijs vrijgekomen materiaal
Graaf Reinaldstraat

Verklaring

- Asfalt rijbaan
- Asfalt fietspad rood
- Beton bushalte
- Betontegel fietspad 300x200x80mm 1/3 steensverband met zigzag patroon
Prefab betonplaten 160mm dik, betontegel print 300x200mm 1/3 steensverband met zigzag patroon
- Straatbakstenen 240x80x80mm (Lingeformaat)
Trottoir en inritten in elleboogverband
Uitstapstrook & middengeleiderd halfsteensverband
- Parkeervak
Nuevo Ferro betontegels 400x400x60mm blokverband
Straatbakstenen 240x80x80mm (Lingeformaat) halfsteensverband
- Betontegels fietspad 300x300x60mm halfsteensverband
- Betontegels trottoir 300x300x45mm halfsteensverband
- Betontegels fietspad 300x300x60mm halfsteensverband
- Printbeton met print van straatbaksteen dikformaat op rotonde
- Betonstraatsteen kf rood kepperverband
- Groen, conform beplantingsplan
Groen, conform Green2Color
- Geveltuintjes nieuw
Haag, conform beplantingsplan
- Sierpaal beton 300x300x1005mm ; type Alphen o.g.
Diamantkoppaal kunststof 150x150x1400
- Gebonden split boomspiegel voorzien van pipelock (conform detail)
- Projectgrens
- Natuursteen Mindersbroederskerk
Lichtgrijze graniet, onregelmatige stroken 100x200, 200x300, 300x400mm (conform detail)
- Natuursteen richting Kapellerpoort
Gneiss 80mm dik in Roermondsverband 420x420, 420x210, 210x210mm (conform detail)
- A A Normaalprofiel aanduiding
- DWP-16 Dwarsprofiel
- 25.21 / 25.27 Hoogte nieuw maaiveld
Hoogte aansluitend maaiveld bestaand
- Dwarshelling verharding
- ● Inritverloopband geleideband 50/200x250 mm
- ② Eindverloopband trottoirband 180/200x250 mm
- ③ Eindverloopband trottoirband RWS 110/220X250 mm
- ④ Eindverloopband rijwielpadband 40/120x250 mm
- ⑤ Eindverloopband trottoirband 130/150x250 mm
- ⑥ Verloopband geleideband 50/200x250 mm naar trottoirband 180/200x250 mm
- ⑦ Verloopband geleideband 50/200x250 mm naar opsluitband 200x200 mm
- ⑧ Verloopband trottoirband 180/200x250 mm naar opsluitband 200x250 mm
- ⑨ Verloopband trottoirband RWS 110/220x250 mm naar bushalteband
- ⑩ Verloopband trottoirband 180/200x250 mm naar bushalteband
- ⑪ Verloopband rijwielpadband 40/120x250 mm naar opsluitband 120x250 mm
- ⑫ Verloopband trottoirband RWS 110/220x250 mm naar opsluitband 200x250 mm
- Ontwerpas met metrering
- **Kadastrale grens**
- tk 5-20 Straat- en trottoirkolken HWA
- sk tk Straat- en trottoirkolken GWA
- Geleideband 50/200x250 mm in betonspecie met rug
- Rijwielpadband 40/120x250 mm in betonspecie met rug
- Trottoirband RWS 110/220x250 mm in betonspecie met rug
- Trottoirband 130/150x250 mm in betonspecie met rug
- Trottoirband 180/200x250 mm in betonspecie met rug
- Trottoirband 230/250x240 mm in betonspecie met rug
- Opsluitband 100x200 mm in betonspecie met rug
- Opsluitband 120x200 mm in betonspecie met rug
- Opsluitband 200x250 mm beton in betonspecie met rug
- Verhoogde elementen met houten zitelementen:
Solid basis 500/450x500 mm (incl. passtuk)
Seat bocht 500/450x500 mm (incl. passtuk)
Solid bocht laag 470x450x250 mm (incl. passtuk)
Incl. Cuyperspatroon op elementen (dubbel rood)
- Trottoirband 480/500x160 mm (0mm zicht) in betonspecie met rug
- Bushalteband 420x334 mm in betonspecie met rug
- Inritbanden 800x500x250 mm in betonspecie met rug
- Goottegel 200x200x80 mm voor bandenlijn in betonspecie
- Goottegel 150x300x60 mm voor bandenlijn in betonspecie
- Goot BSS KF grijs 2 strekken voor bandenlijn in betonspecie
- Plantvak omlijsting Minderbroederskerk
Cortenstaal 3mm dik, 200mm zicht
Cortenstaal 3mm dik, 0mm zicht
- Inrit particulier terrein
- Nieuwe bebording
Specificatie zie tekening 2024-2026
- Nieuwe VRI en nieuwe OV
Specificatie zie tekeningen derden
- Nieuw te planten boom
- Nieuw te planten meerstammige boom
- Bestaande boom handhaven
- Geleidelijnen d.m.v. tegels (noppen- en ribbeltegels)
- Geleidelijnen d.m.v. tegels tussen natuursteen (noppen- en ribbeltegels)
- Putdeksel HWA
- Putdeksels GWA

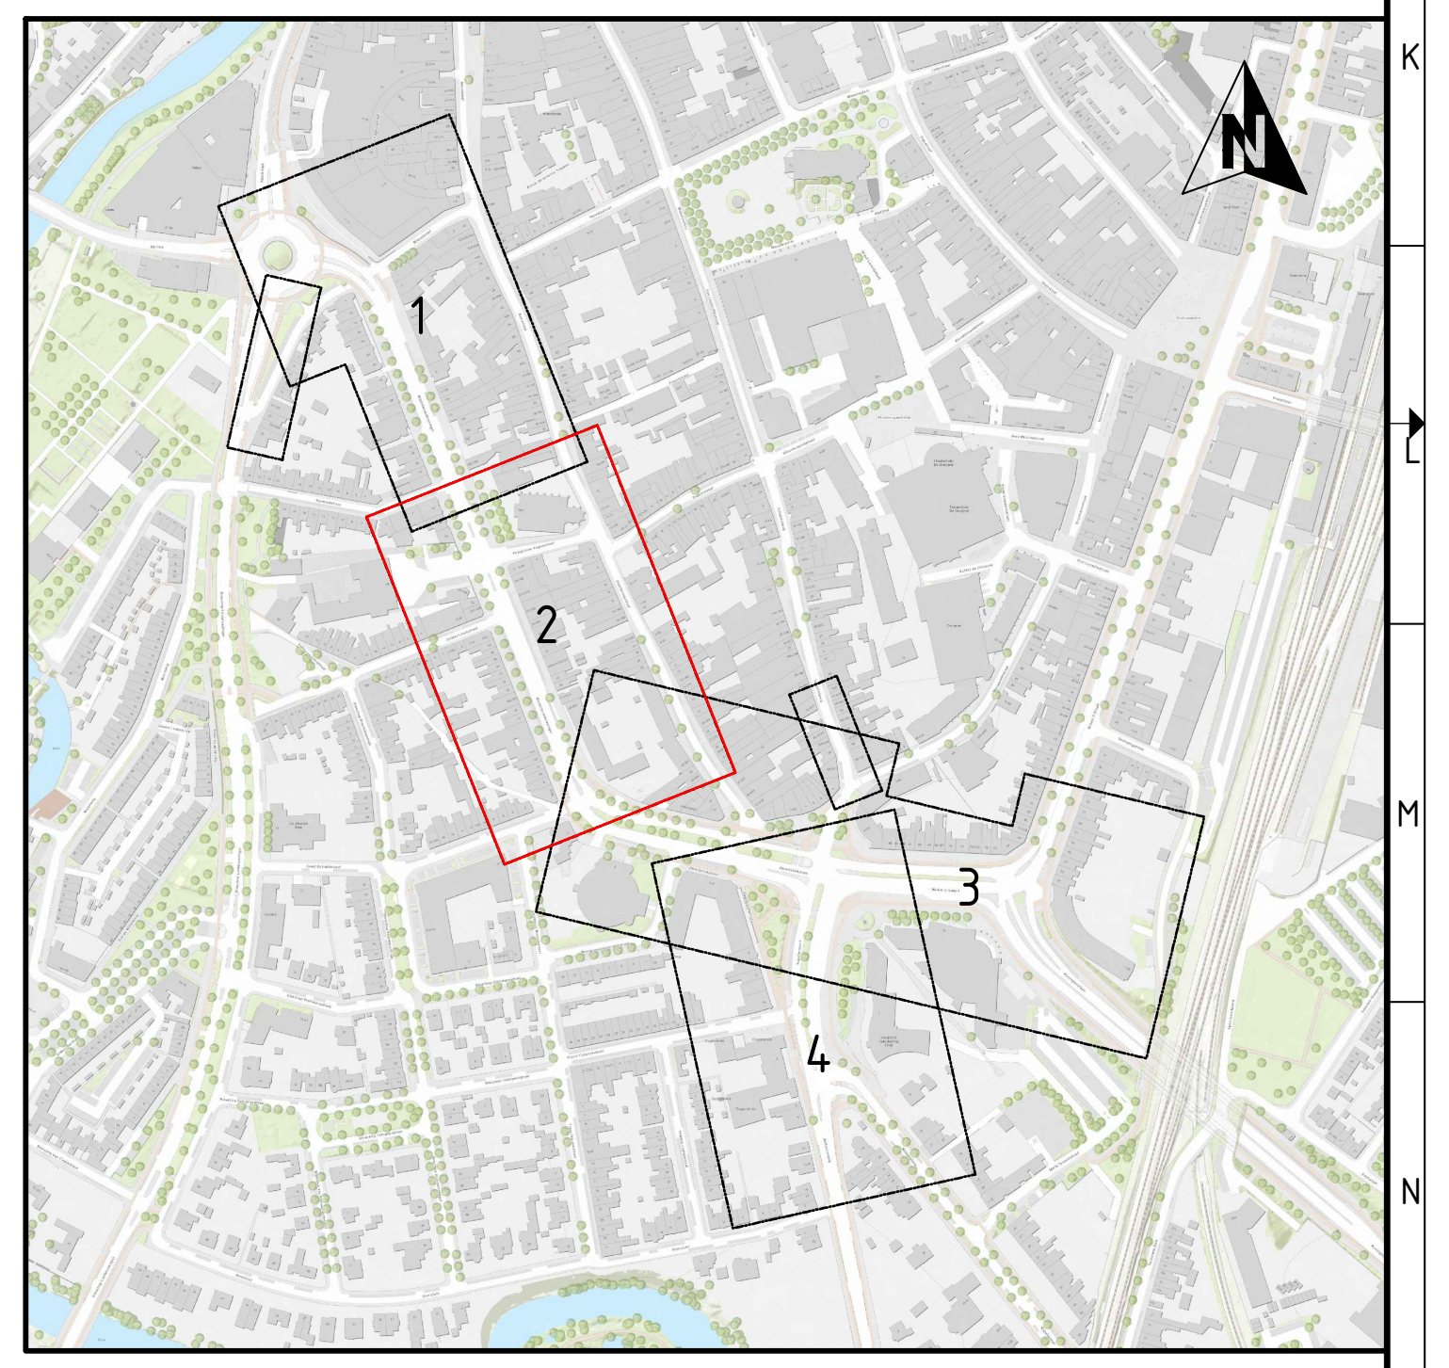

Versie	Datum	Omschrijving	Opsteller	Par.	Verificatie	Par.	Validatie	Par.
8	23-05-2025	Aanpassing tekening n.a.v. 2e Nvl	FBE		JHE		JHE	
7	24-04-2025	Behorende bij bestek d.d. 24-04-2025	FBE		JHE		JHE	
6	31-03-2025	Behorende bij bestek d.d. 31-03-2025	FBE		JHE		JHE	
5	24-01-2025	Concept bestek v1	FBE		JHE		JHE	
4	20-12-2024	Conceptlevering 5	GLO		JHE		JHE	
3	05-11-2024	Conceptlevering 4	FBE		JHE		JHE	
2	11-10-2024	Conceptlevering 3	FBE	-	JHE	-	JHE	-
1	18-09-2024	Conceptlevering 2	FBE	-	JHE	-	JHE	-
0	14-08-2024		FBE		JHE		JHE	

Singelring fase 3

Onderdeel
Situatie bovengrond blad 2

Opdrachtgever
Gemeente Roermond

Roermond
Schoolstraat 8, 6049 BN Herten
Postbus 14, 6040 AA Roermond

's-Hertogenbosch
Hintham 152-E, 5246 AK Rosmalen
Postbus 2309, 5202 CH 's-Hertogenbosch

088 - 3366333
info@kragten.nl
www.kragten.nl

Fase Bestek	Projectnummer ROE439
Formaat A0-841x1470	Tekeningnummer 2024-1801
Schaal 1: 200	Behorende bij doc. nr. 2025-ROE439-B-001

m 0 4 8 12 16 20

kragten