


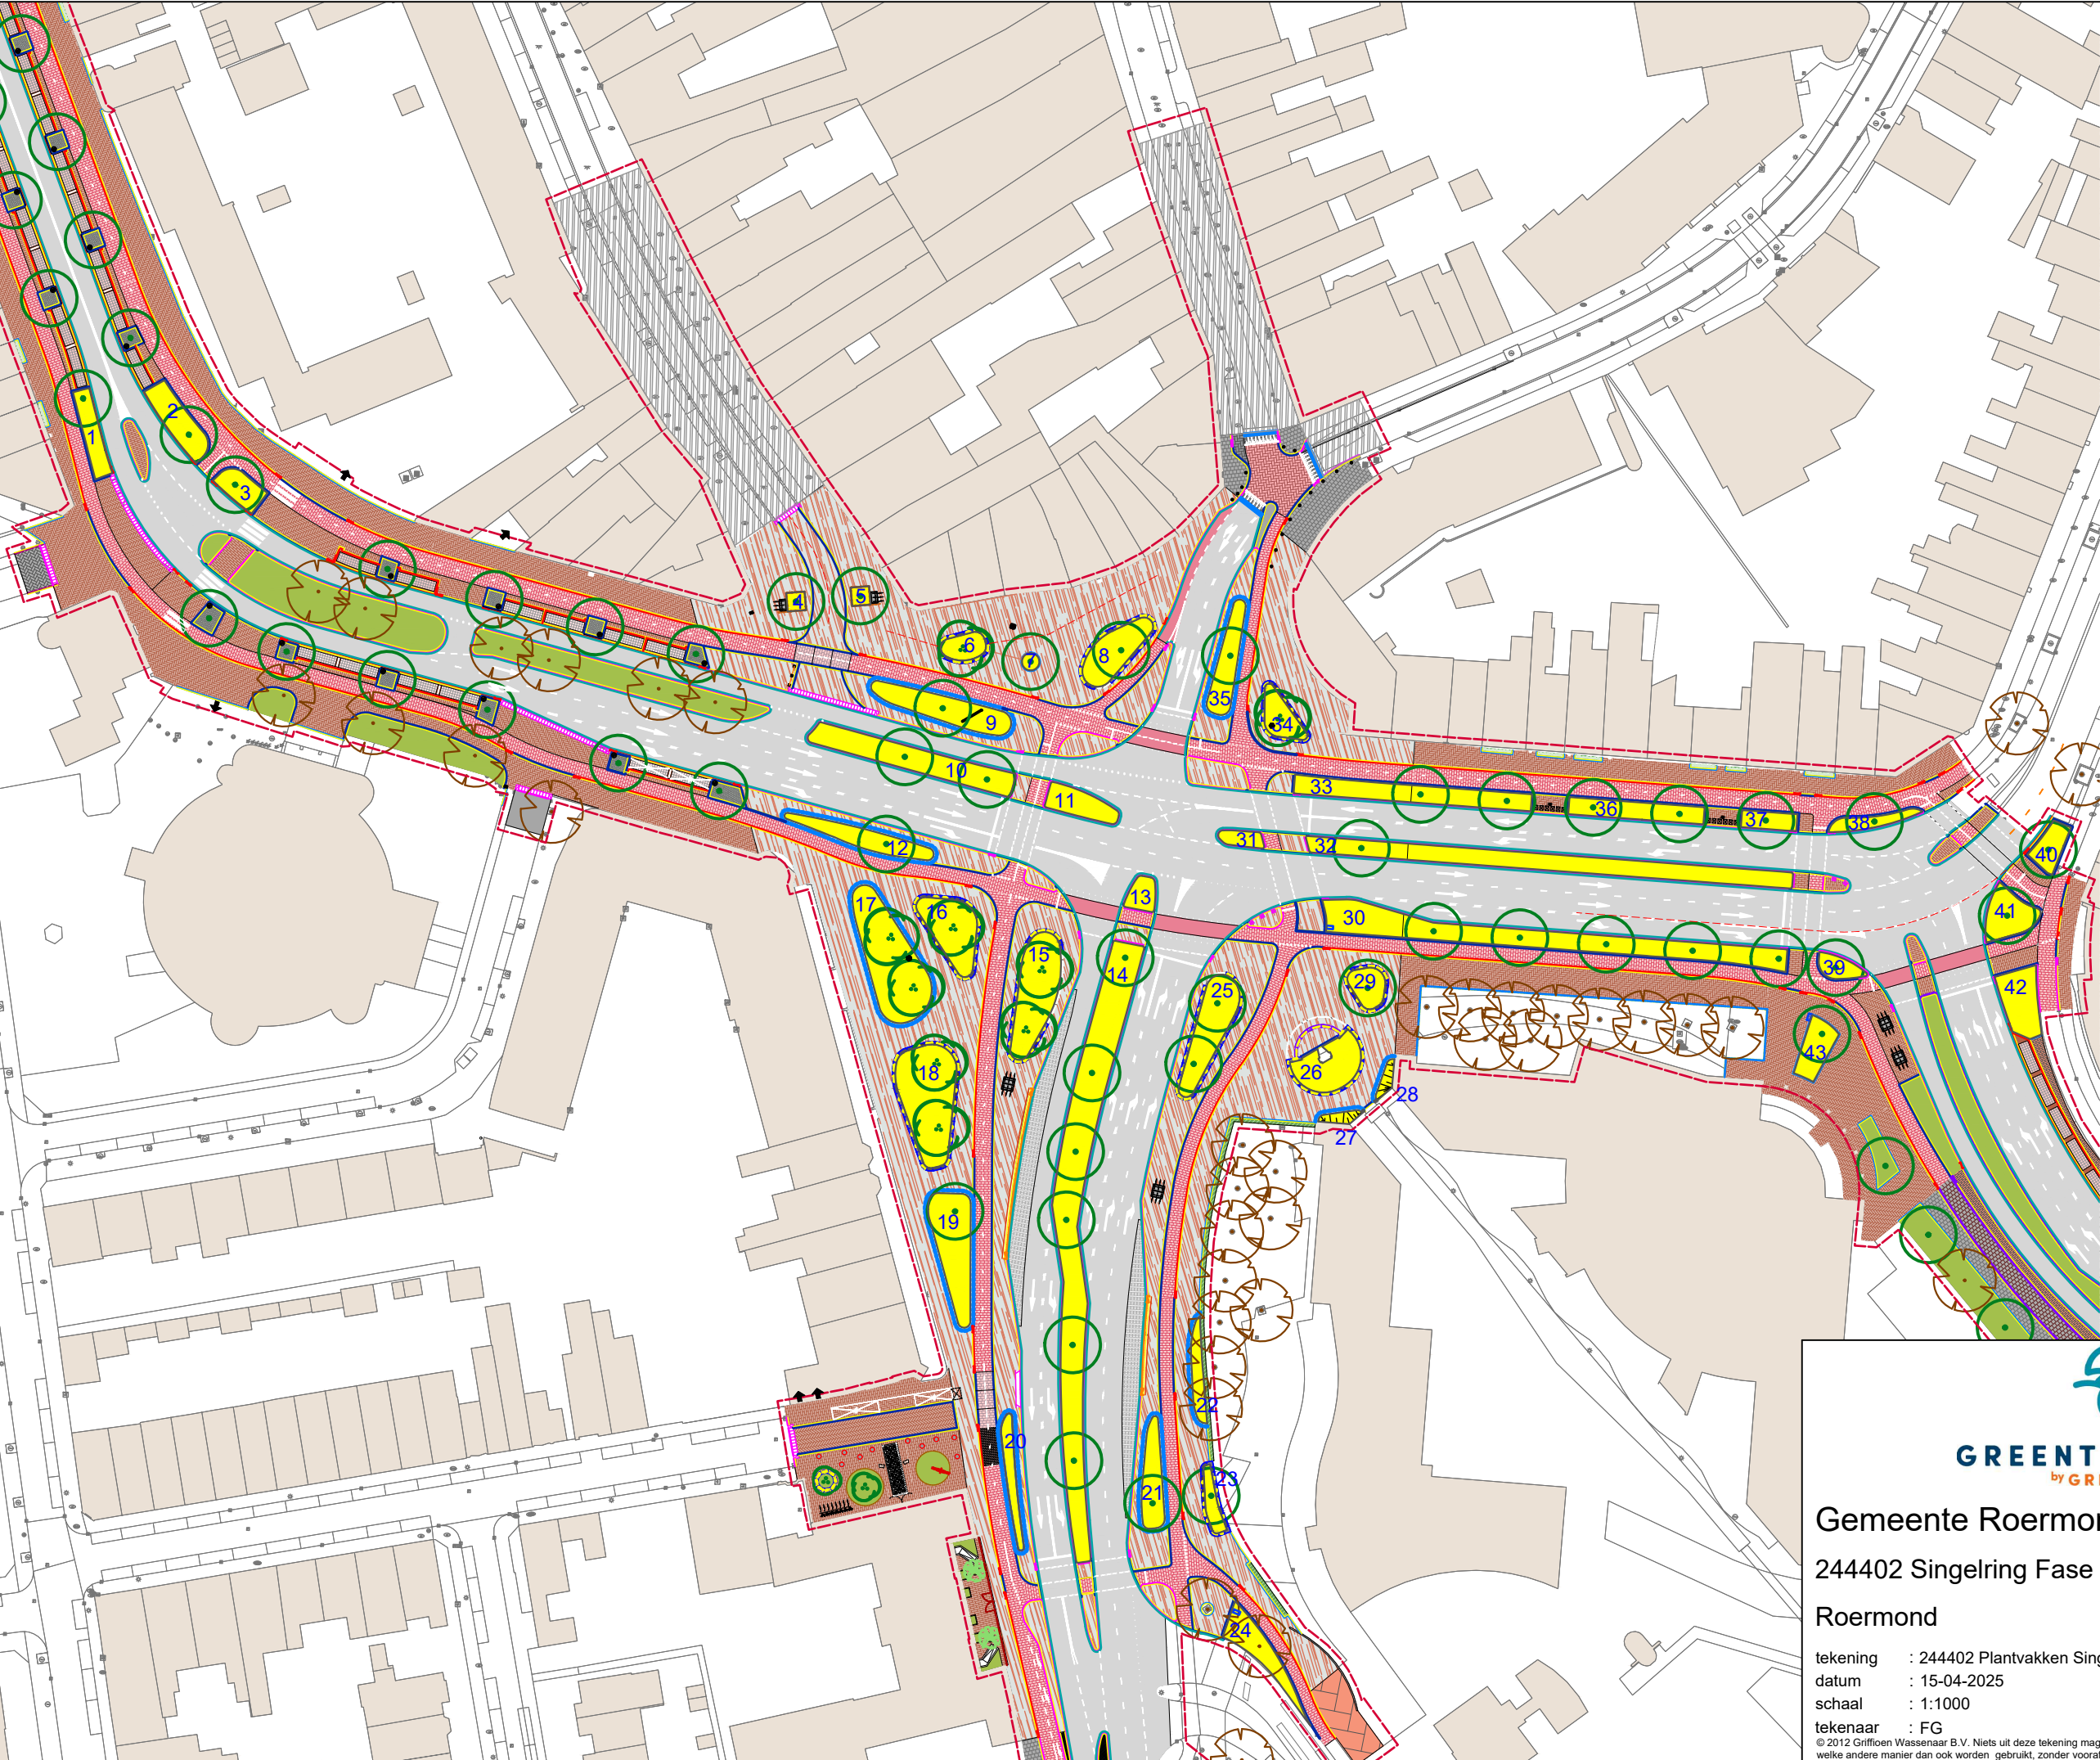

Plantvakken	
Vaknr;	m2;
1	39,30
2	54,20
3	32,20
4	9,00
5	9,00
6	25,50
7	6,10
8	64,40
9	84,10
10	122,20
11	43,40
12	58,60
13	22,10
14	410,40
15	107,30
16	77,60
17	156,10
18	142,60
19	100,80
20	32,60
21	50,20
22	27,50
23	20,00
24	54,70
25	87,50
26	68,20
27	10,30
28	10,00
29	30,40
30	240,10
31	16,40
32	204,40
33	107,20
34	35,20
35	54,90
36	60,20
37	24,70
38	24,20
39	21,40
40	30,10
41	51,00
42	59,70
43	41,20
Totaal	2927,00



Gemeente Roermond
244402 Singelring Fase 3
Roermond

tekening : 244402 Plantvakken Singelring Fase 2.dwg
datum : 15-04-2025
schaal : 1:1000
tekenaar : FG

Formaat: A3

© 2012 Griffioen Wassenaar B.V. Niets uit deze tekening mag worden veeelvoudigd en/of openbaar worden gemaakt en/of op welke andere manier dan ook worden gebruikt, zonder voorafgaande schriftelijke toestemming van Griffioen Wassenaar B.V.