Neerstraat
Neerstraat accentuering
Rijbaan & trottoir: Metten Beige 16.03 Keperverband 300x150x120
Grijze omranding: Metten Anctraciet 14.05 300x150x120
Paaltjes: Sierpaal beton 300x300x1005mm (h.o.h. 4m); type Alphen Struyck Verwo o.g.; kleur hardsteen
Alles op 1 niveau
Geen paaltjes in bocht i.v.m. rijcurve
Materialisatie Molenstraat qua uitstraling gelijk aan Paradisstraat
Rijbaan: Klosterman Cityston lineair Weissgrau-Schwarz 230x160x100 halfsteensverband
Trottoir: SBS DF Rood Halfsteensverband
Band: Opsluitband 200x250mm
Paaltjes: Sierpaal beton 300x300x1005mm (h.o.h. 4m); type Alphen van Struyck Verwo o.g.; kleur hardsteen
Alles op 1 niveau
SVT-30 80mm
Paaltjes 0.50m naar achter t.o.v. bandenlijn, i.v.m. rijcurve
Markering in bestrating 100mm breed
Opstelplaats winkelwagens verplaatst
Raakvlak met kast aan muur
Trapopgang en keermuur fietsenstalling
Sierpaal beton 300x300x1005mm (h.o.h. 4m)
Type Alphen Struyck Verwo o.g.
Kleur hardsteen
Fietsenrek vrijgekomen
Molenstraat
Rijbaan over 3m laten zakken i.v.m. inritblokken
Fietsenrek vrijgekomen
Bestaande boomkransen handhaven (5 st.)
Oude stadspoort
BSS KF geel keperverband
Prefab betonplaten 3000x3000x160mm, v.v. betontegel print 300x200mm 1/3 steensverband met zigzagpatroon
DWP-1
Vlaggenmast 3st. vrijgekomen
Nieuwe keermuur
Fietsenrekken (nietjes 11st.) vrijgekomen
Fietsenrek vrijgekomen
2 nieuw te plaatsen ondergrondse containers
H-profielstenen antraciet + 3 strekken BSS KF herstraten
Drempel 0mm, enkel markering
Aansluiten op bestaande bandenlijn
Roersingel
Hekwerk
Draadpanelen hekwerk; hoog 1230mm, elementlengte 2500mm
Minderbroederssingel
DWP-2
DWP-3
DWP-4
Deemselstraat
Prefab betonplaten 2400x2400x160mm, v.v. betontegel print 300x200mm 1/3 steensverband met zigzagpatroon
Kunstobject "Aardbeving 1992" herplaatsen i.c.m. aanstraal verlichting
Poort maken in bestaande muur door derden
Kniklijn
Draadpanelen hekwerk; hoog 1230mm, breed 2500mm incl. poort met bovenregel afscherming
Opensland hek vervangen voor schuifpoort
Omlijsting parkeervakken; Enkele strek 100x200mm, kleur Favaco
Bisschop Lindanussingel
Uitstapstrook herstraten
600x400 tegels vrijgekomen materiaal
Parkeerstrook herstraten elleboogverband
BSS KF antraciet vrijgekomen materiaal
SBS KF halfsteensverband herstraten
SBS KF elleboogverband herstraten

Verklaring

- Asfalt rijbaan
- Asfalt fietspad rood
- Beton bushalte
- Betontegel fietspad 300x200x80mm 1/3 steensverband met zigzag patroon
  Prefab betonplaten 160mm dik, betontegel print 300x200mm 1/3 steensverband met zigzag patroon
- Straatbakstenen 240x80x80mm (Lingeformaat)
  Trottoir en inritten in elleboogverband
  Uitstapstrook & middengeleiderd halfsteenverband
- Parkeervak
  Nuevo Ferro betontegels 400x400x60mm blokverband
  Straatbakstenen 240x80x80mm (Lingeformaat) halfsteensverband
- Betontegels fietspad 300x300x60mm halfsteensverband
- Betontegels trottoir 300x300x45mm halfsteensverband
- Betontegels fietspad 300x300x60mm halfsteensverband
- Printbeton met print van straatbaksteen dikformaat op rotonde
- Betonstraatsteen kf rood kepperverband
- Groen, conform beplantingsplan
  Groen, conform Green2Color
- Geveltuintjes nieuw
  Haag, conform beplantingsplan
- Sierpaal beton 300x300x1005mm ; type Alphen o.g.
  Diamantkoppaal kunststof 150x150x1400
- Gebonden split boomspiegel voorzien van pipelock (conform detail)
- Projectgrens
- Natuursteen Mindersbroederskerk
  Lichtgrijze graniet, onregelmatige stroken
  100x200, 200x300, 300x400mm (conform detail)
- Natuursteen richting Kapellerpoort
  Gneiss 80mm dik in Roermondsverband
  420x420, 420x210, 210x210mm (conform detail)
- Normaalprofiel aanduiding
- Dwarsprofiel
- Hoogte nieuw maaiveld
  Hoogte aansluitend maaiveld bestaand
- Dwarshelling verharding

① Inritverloopband geleideband 50/200x250 mm
② Eindverloopband trottoirband 180/200x250 mm
③ Eindverloopband trottoirband RWS 110/220X250 mm
④ Eindverloopband rijwielpadband 40/120x250 mm
⑤ Eindverloopband trottoirband 130/150x250 mm
⑥ Verloopband geleideband 50/200x250 mm naar trottoirband 180/200x250 mm
⑦ Verloopband geleideband 50/200x250 mm naar opsluitband 200x200 mm
⑧ Verloopband trottoirband 180/200x250 mm naar opsluitband 200x250 mm
⑨ Verloopband trottoirband RWS 110/220x250 mm naar bushalteband
⑩ Verloopband trottoirband 180/200x250 mm naar bushalteband
⑪ Verloopband rijwielpadband 40/120x250 mm naar opsluitband 120x250 mm
⑫ Verloopband trottoirband RWS 110/220x250 mm naar opsluitband 200x250 mm

- Ontwerpas met metrering
- **Kadastrale grens**
- Straat- en trottoirkolken HWA
- Straat- en trottoirkolken GWA
- Geleideband 50/200x250 mm in betonspecie met rug
- Rijwielpadband 40/120x250 mm in betonspecie met rug
- Trottoirband RWS 110/220x250 mm in betonspecie met rug
- Trottoirband 130/150x250 mm in betonspecie met rug
- Trottoirband 180/200x250 mm in betonspecie met rug
- Trottoirband 230/250x240 mm in betonspecie met rug
- Opsluitband 100x200 mm in betonspecie met rug
- Opsluitband 120x200 mm in betonspecie met rug
- Opsluitband 200x250 mm beton in betonspecie met rug
- Verhoogde elementen met houten zitelementen:
  Solid basis 500/450x500 mm (incl. passtuk)
  Seat bocht 500/450x500 mm (incl. passtuk)
  Solid bocht laag 470x450x250 mm (incl. passtuk)
  Incl. Cuyperspatroon op elementen (dubbel rood)
- Trottoirband 480/500x160 mm (0mm zicht) in betonspecie met rug
- Bushalteband 420x334 mm in betonspecie met rug
- Inritbanden 800x500x250 mm in betonspecie met rug
- Goottegel 200x200x80 mm voor bandenlijn in betonspecie
- Goottegel 150x300x60 mm voor bandenlijn in betonspecie
- Goot BSS KF grijs 2 strekken voor bandenlijn in betonspecie
- Plantvak omlijsting Minderbroederskerk
  Cortenstaal 3mm dik, 200mm zicht
  Cortenstaal 3mm dik, 0mm zicht
- Inrit particulier terrein
- Nieuwe bebording
  Specificatie zie tekening 2024-2026
- Nieuwe VRI en nieuwe OV
  Specificatie zie tekeningen derden
- Nieuw te planten boom
- Nieuw te planten meerstammige boom
- Bestaande boom handhaven
- Geleidelijnen d.m.v. tegels (noppen- en ribbeltegels)
- Geleidelijnen d.m.v. tegels tussen natuursteen (noppen- en ribbeltegels)
- Putdeksel HWA
- Putdeksels GWA

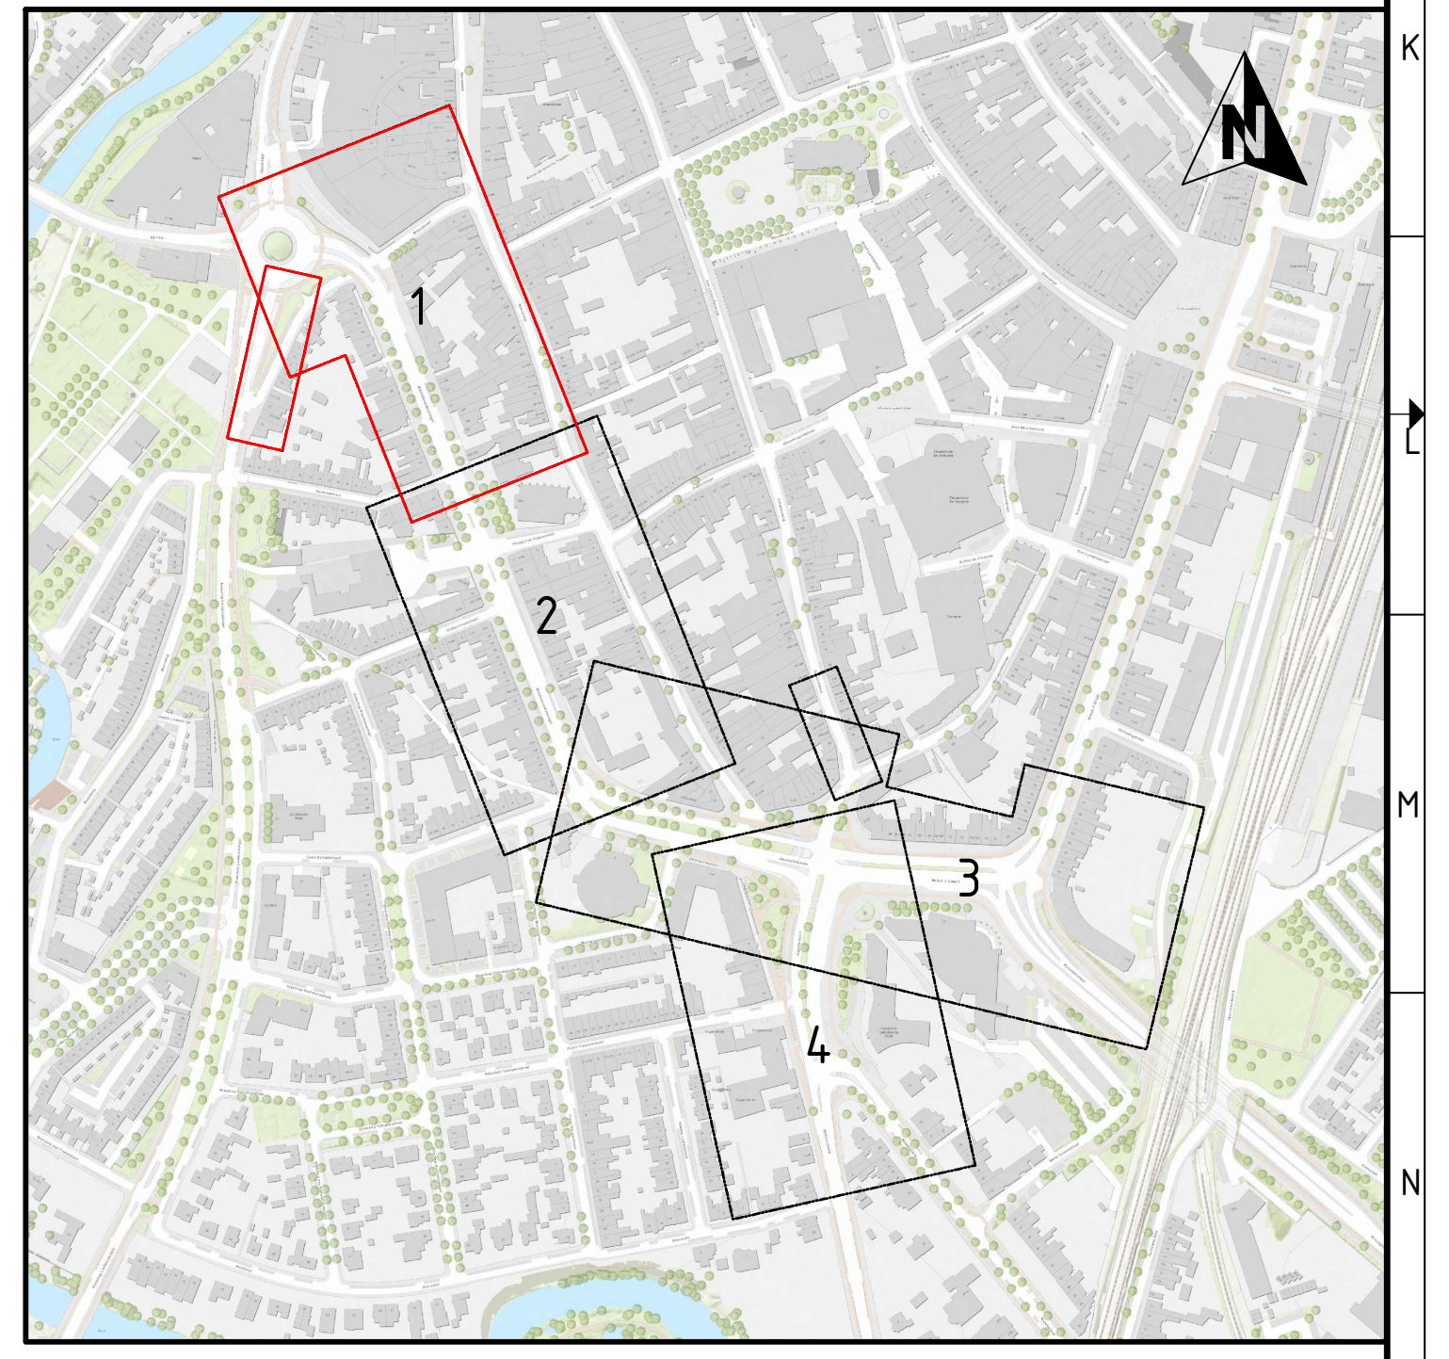

Versie	Datum	Omschrijving	Opsteller	Par.	Verificatie	Par.	Validatie	Par.
8	23-05-2025	Aanpassing tekening n.a.v. 2e Nvl	FBE		JHE		JHE	
7	24-04-2025	Behorende bij bestek d.d. 24-04-2025	FBE		JHE		JHE	
6	31-03-2025	Behorende bij bestek d.d. 31-03-2025	FBE		JHE		JHE	
5	24-01-2025	Concept bestek v1	FBE		JHE		JHE	
4	20-12-2024	Conceptlevering 5	GLO		JHE		JHE	
3	05-11-2024	Conceptlevering 4	FBE		JHE		JHE	
2	11-10-2024	Conceptlevering 3	FBE		JHE		JHE	
1	18-09-2024	Conceptlevering 2	FBE		JHE		JHE	
0	14-08-2024		FBE		JHE		JHE	

Singelring fase 3

Onderdeel
Situatie bovengrond blad 1

Opdrachtgever
Gemeente Roermond

Fase
Bestek

Projectnummer
ROE439

Formaat
A0-841x1470

Tekeningnummer
2024-1800

Schaal
1: 200

Behorende bij doc. nr.
2025-ROE439-B-001

m 4 8 12 16 20

Roermond
Schoolstraat 8, 6049 BN Herten
Postbus 14, 6040 AA Roermond

's-Hertogenbosch
Hintham 152-E, 5246 AK Rosmalen
Postbus 2309, 5202 CH 's-Hertogenbosch

088 - 3366333
info@kragten.nl
www.kragten.nl

kragten

P:\prj100\ROE\439\2_Werk\Ontwerp\UitvoeringsOntwerp\Tekeningen\01-Plottekeningen\2024-1800 Situatie bovengrond blad 1.dwg