



GEMEENTE ROERMOND

Bijlage behorende bij opdracht nummer 12303 d.d. 14-09-1995 aan b.v. BTL Roermond, betreffende de aanleg van bestratingen en trappen monument Zwartbroekplein.

De te verrichten werkzaamheden en/of leveringen met bijbehorende eenheidsprijzen voor verrekening meer- of minderwerk zijn als volgt:

WERKOMSCHRIJVING

nr.	hoeveelheid	omschrijving	verrekenprijs
OPBREEKWERK			
1.	310 m2	trottoir- en fietspadtegels opbreken en afvoeren naar stort.	f. 3,00
2.	98 m1	trottoirbanden 230/250x150 mm. en 130/150x250 mm. opbreken en afvoeren naar de Wijher.	f. 4,00
3.	32 m1	Idem, bochtbanden afvoeren naar stort.	f. 4,00
4.	54 m1	opsluitbanden 60x200 mm. opbreken en afvoeren naar de Wijher.	f. 2,50
5.	29 m1	granietkeien 150x250x150 mm. 1 rij opbreken en afvoeren naar gemeentewerf.	f. onverr.
6.	71 m2	italiaans porfier 60x80 mm. opbreken en afvoeren naar gemeentewerf.	f. 10,00
7.	22 m2	betonklinkerkeien opbreken en afvoeren naar gemeentewerf.	f. 3,50
8.	13 m2	gebakken klinkers w.f. opbreken en afvoeren naar gemeentewerf.	f. 8,00
9.	2 st	kolken opbreken en afvoeren naar stort. leiding dichtzetten en gaten vullen met zand.	f. 50,00
10.	5 st	verkeersborden opnemen en afvoeren naar gemeentewerf.	f. 25,00
11.	3 st	vlaggemasten opnemen en afvoeren naar gemeentewerf.	f. 80,00
12.	1 st	zitbank opnemen en afvoeren naar gemeentewerf.	f. onverr.
13.	1 st	papierbak opnemen en afvoeren naar gemeentewerf.	f. onverr.




GEMEENTE ROERMOND

GRONDWERK

14.	110 m2	struiken en heesters rooien incl wortels, gaten vullen met zand.	f.	3,50
15.	80 m3	teelaarde ontgraven en in depot zetten rondom monument en na stellen trap verwerken.	f.	8,30
16.	115 m3	grond ontgraven en afvoeren naar Hammerveld.	f.	11,50

VERHARDING

17.	900 m2	menggranulaat leveren en aan- brengen dikte 0,15 m. en ver- dichten.	f.	10,00
18.	2 st	kontroleputranden met deksel opnieuw stellen incl. 2 stel- lagen metselwerk.	f.	140,00
19.	2 st	straatkolken stellen incl. grond- werk en levering p.v.c. 0,5 m1, 1 bocht en 1 T-stuk 125 mm.	f.	175,00
20.	10 m1	pvc diameter 125 mm. leveren en en leggen incl. grondwerk diepte ca. 0,80 m.	f.	45,00
21.	98 st	schegstukken afm 160x600x1000 mm. stellen in specie dikte ca. 40 mm.	f.	42,00
22.	44 st	bochtbanden 130/150x250 mm. stellen in specie dikte ca. 13 mm.	f.	18,00
23.	60 m1	trottoirtegels 300x300x80 mm. straten incl. 50+10 mm. straat- en afdekzand. breedte 0,90 m.	f.	14,50
24.	800 m2	betonklinkerkeien leveren en straten incl. 50+10 mm straat- en afdekzand.	f.	31,50
25.	4 st	bochtbanden R=0,45 m stellen in specie dikte 60 mm. (over- steekplaatsen).	f.	onverr.
26.	3 st	vlaggemasten stellen incl. afha- len van gemeentewerf.	f.	onverr.
27.	3 st	zitbanken stellen incl. afhalen van gemeentewerf.	f.	onverr.
28.	1 st	papierbak plaatsen incl. afhalen van gemeentewerf.	f.	onverr.

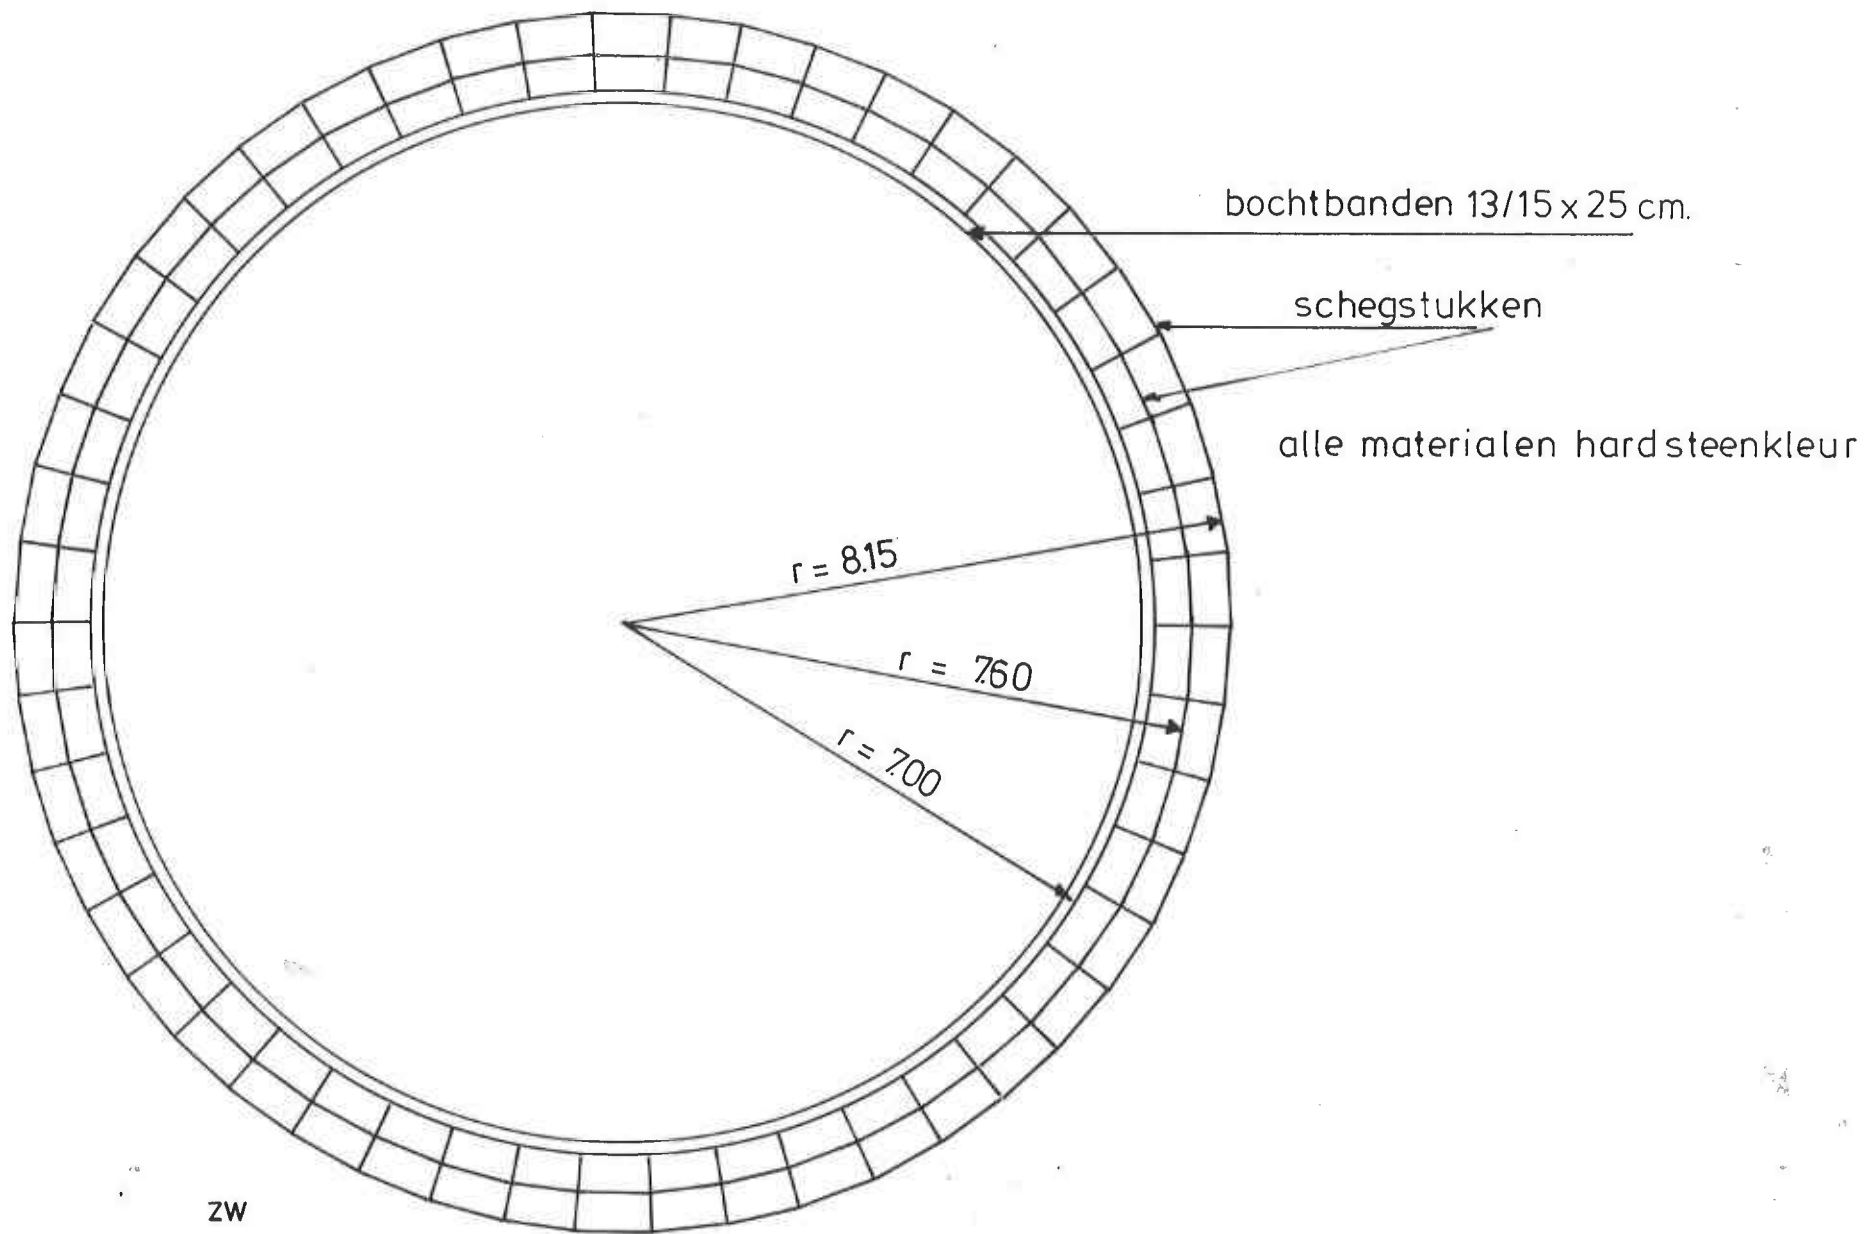

PROJECT: **ZWARTBROEKPLEIN**

ONDERDEEL: **trap naar monument**




GEMEENTE ROERMOND

DATUM: GETEKEND


23-06-'95 **G.de Vries**

SCHAAL: TEK. NR.:

1:10 12609

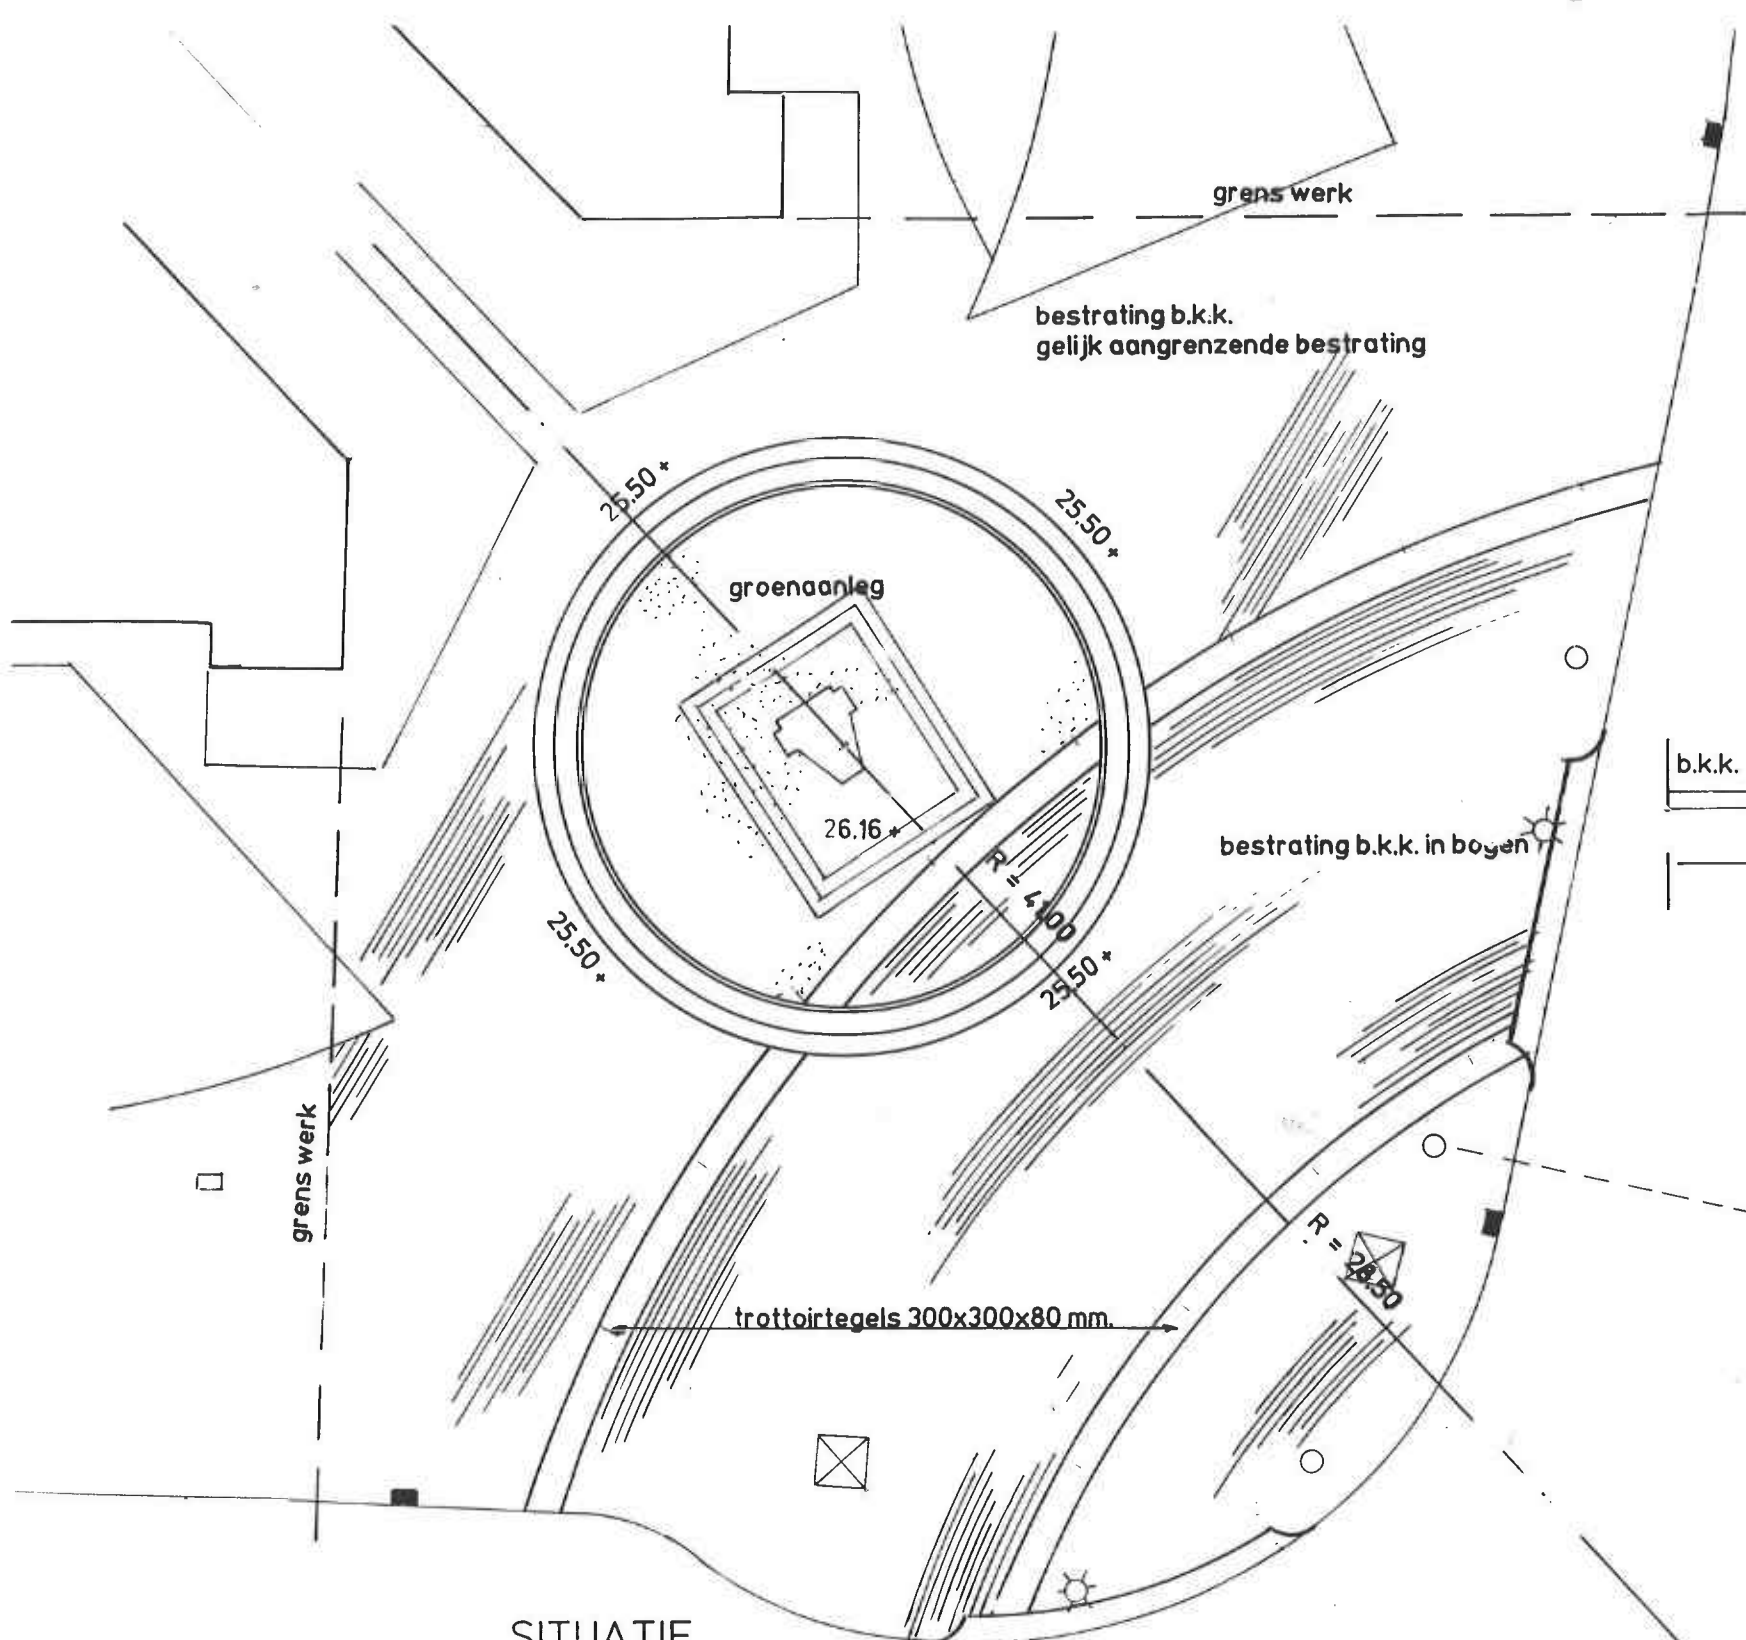

SITUATIE
SCHAAL 1:200

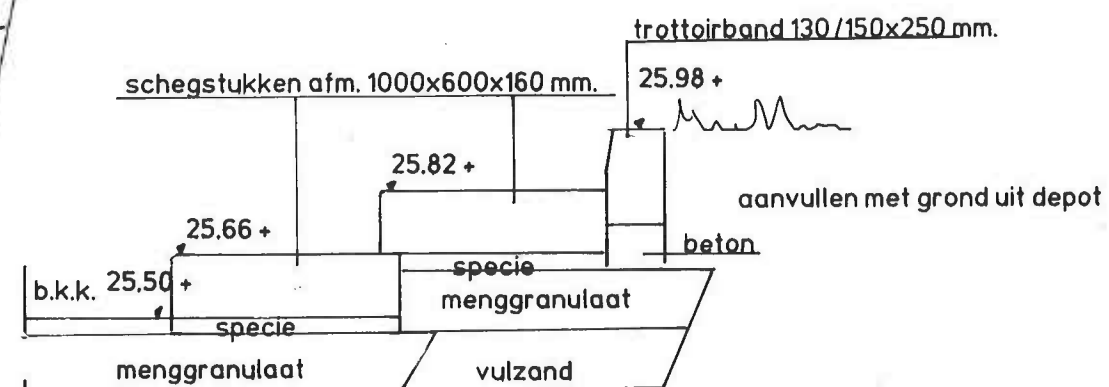

DOORSNEDE A - A
schaal 1:20

PROJECT: ZWARTBROEKPLEIN

ONDERDEEL: bestrating rondom
monument



GEMEENTE ROERMOND

DATUM:	GETEKEND
23-06-'95	G.de Vries
SCHAAL	TEK. NR.:
div.	12608