
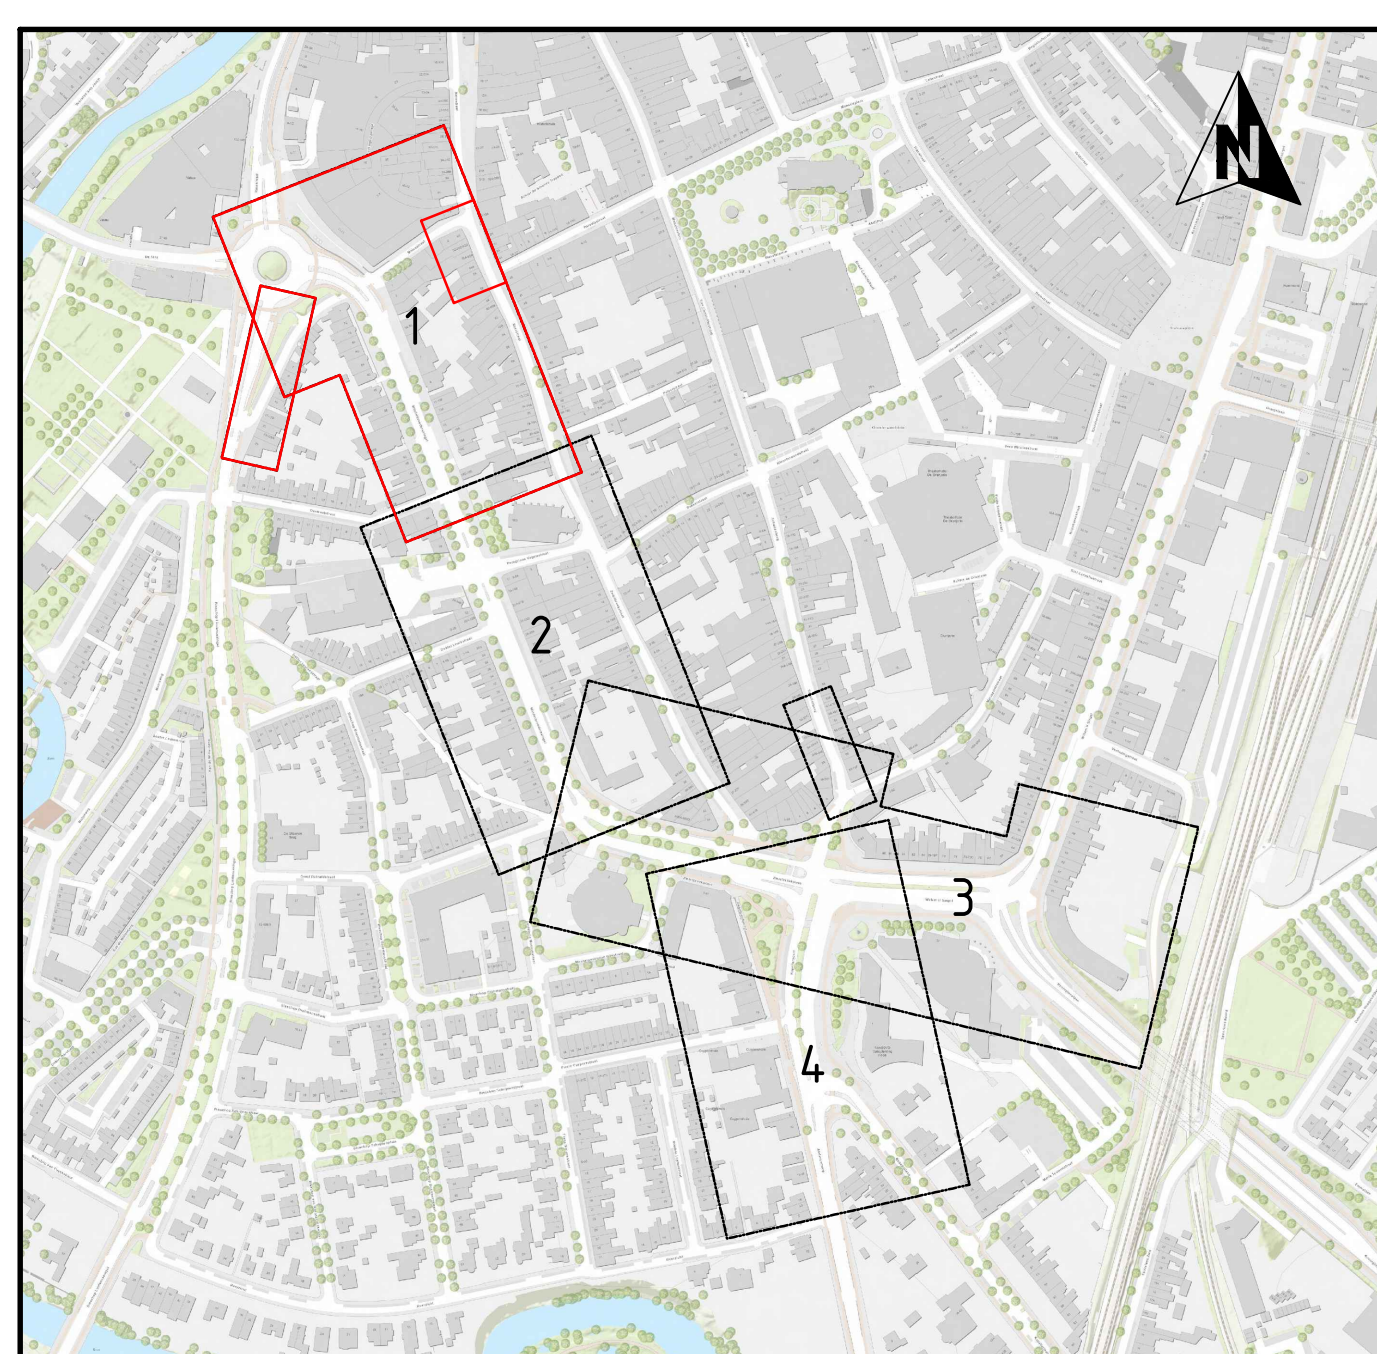
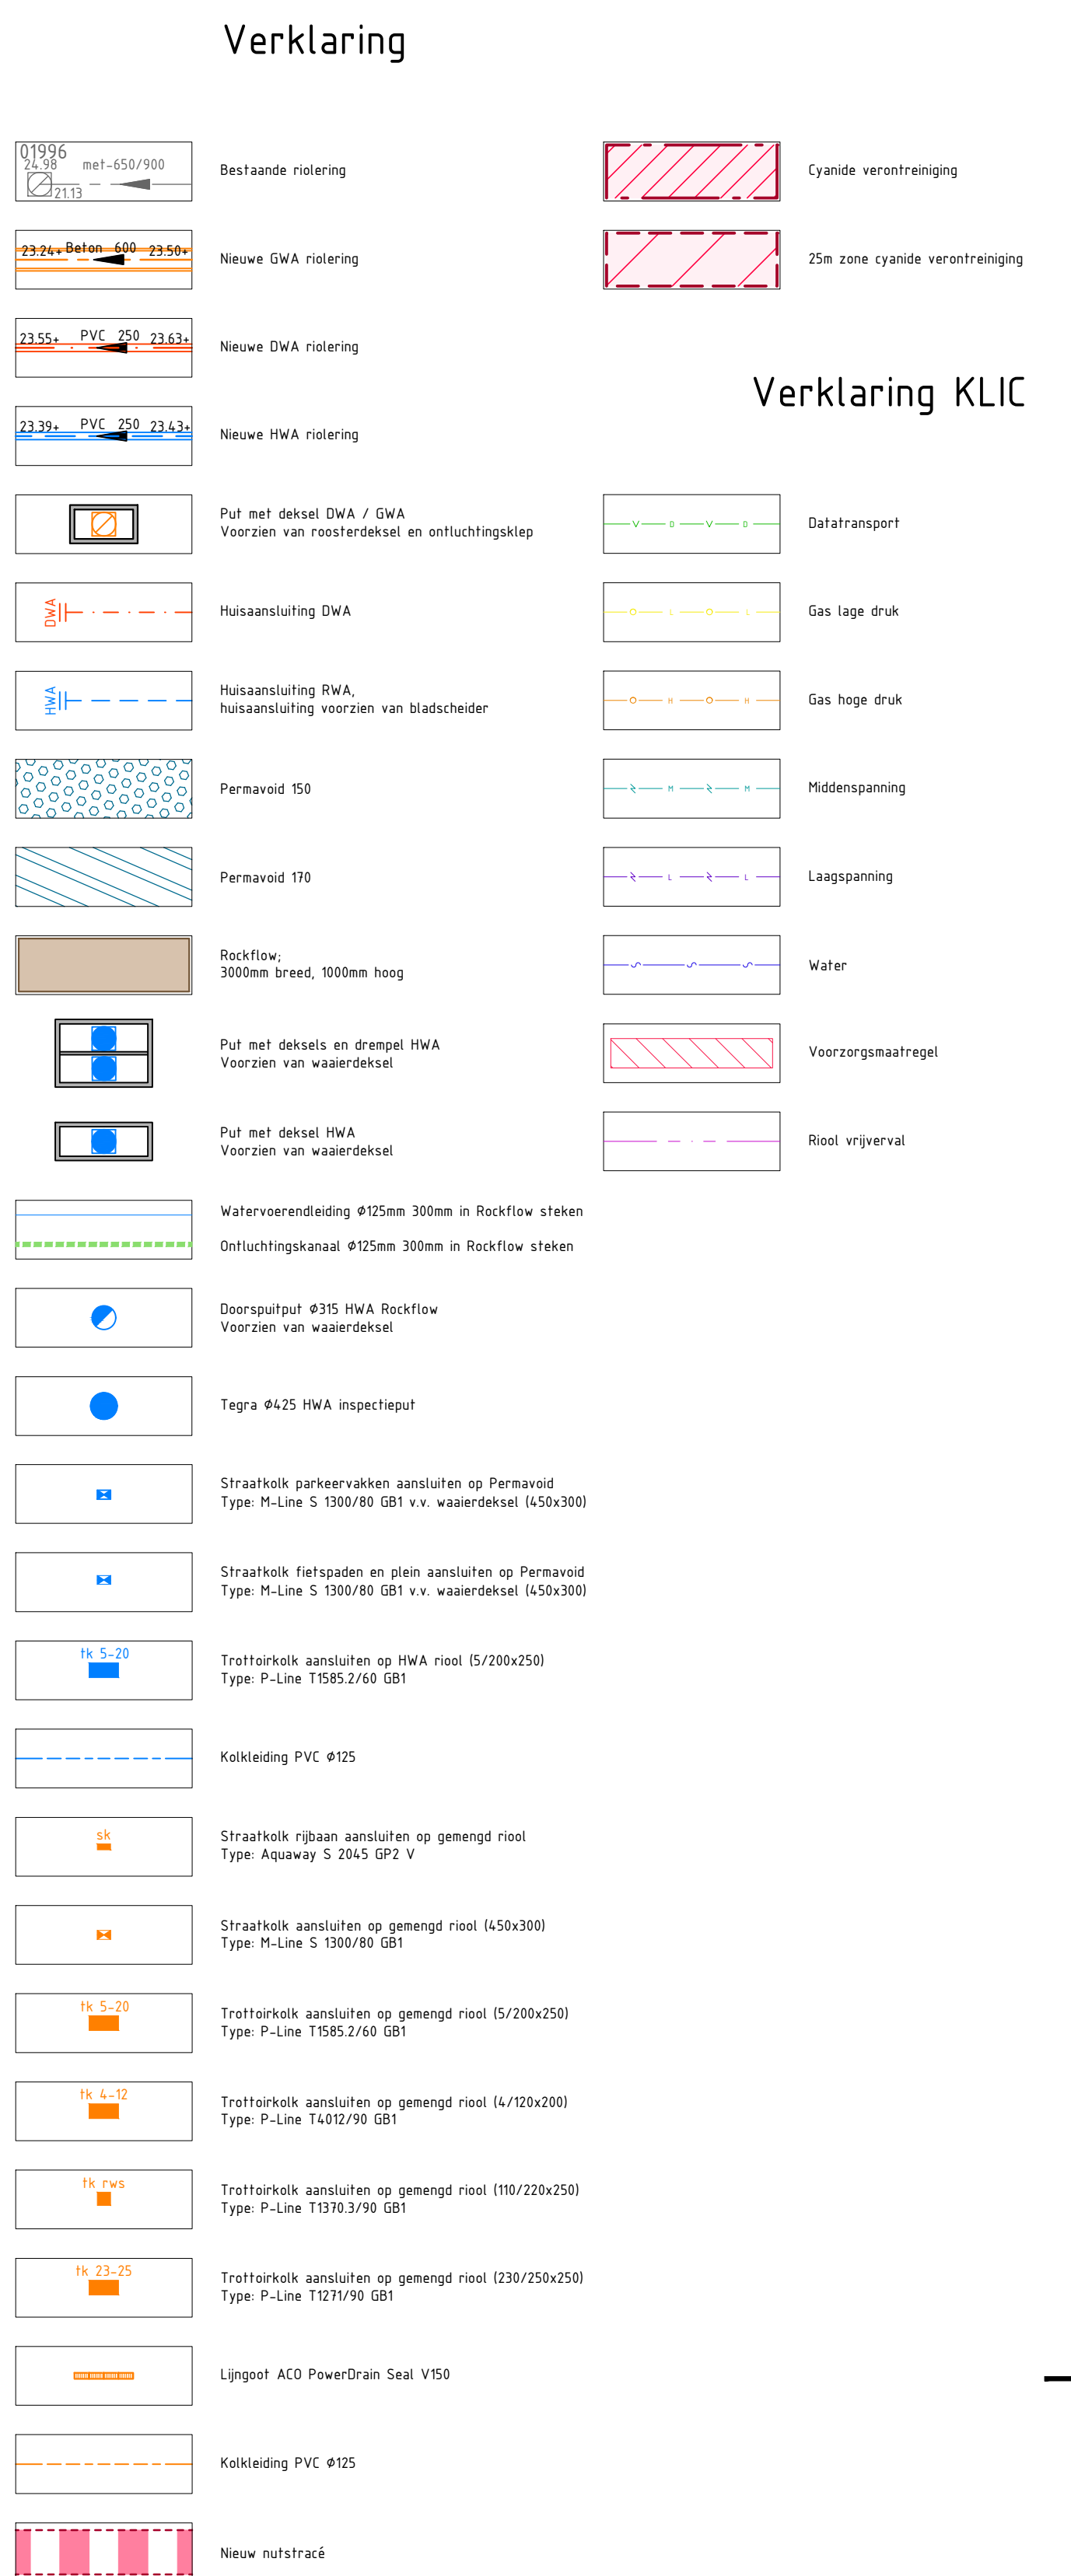


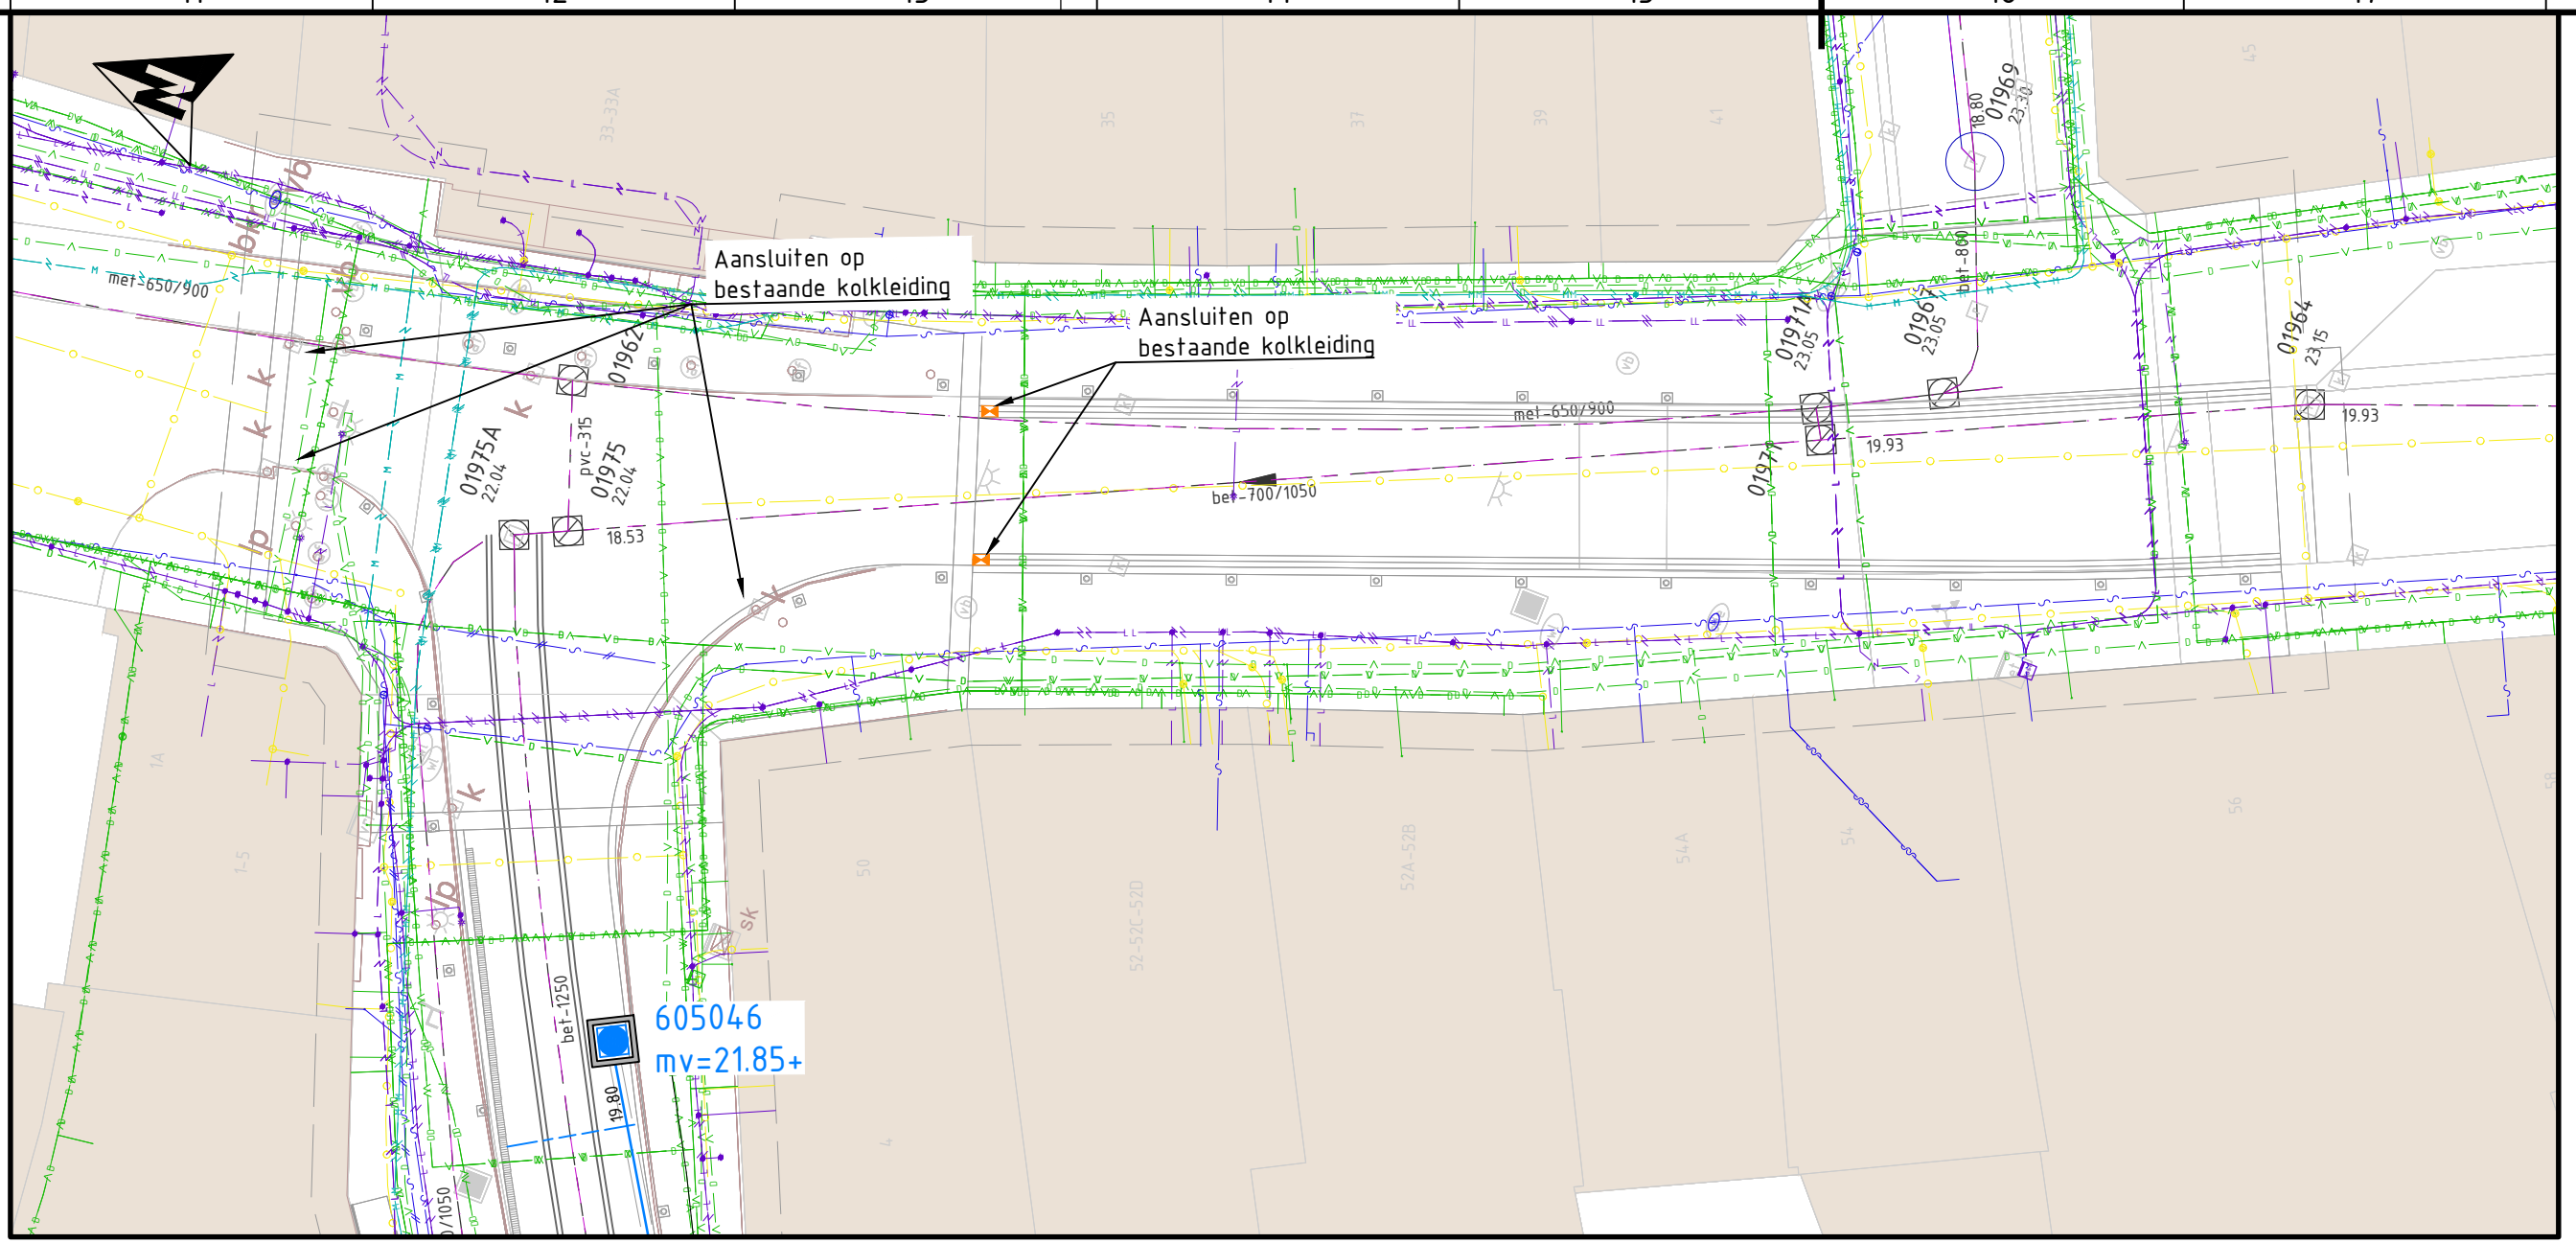

9	27-08-2025	Aanpassing tekening n.a.v. 5e NvI	FBE	✓	JHE	JHE	
8	23-05-2025	Aanpassing tekening n.a.v. 2e NvI	FBE		JHE	JHE	
7	24-04-2025	Behouding bij tekening d.d. 24-04-2025	FBE	✓	JHE	JHE	
6	23-04-2025	Behouding bij tekening d. 21.03.2025	FBE	✓	JHE	JHE	
5	24-01-2025	Concept bestek v1	FBE	✓	JHE	JHE	
4	20-12-2024	Conceptlevering 5	GLO		JHE	JHE	
3	05-11-2024	Conceptlevering 4	RBO	✓	FBE	✓	JHE
2	11-10-2024	Conceptlevering 3	RBO		FBE	MKE	
1	18-09-2024	Conceptlevering 2	RBO		FBE	MKE	
0	14-08-2024		FBE	✓	JHE	JHE	
Version	Datum	Omschrijving	Opsteller	Pr	Verificator	Pr	Valideator

Singelring fase 3

Onderdeel
Situatie ondergrond blad 1

Opdrachtgever
Gemeente Roermond

Fate
Revels

Besteck

Formaat

A0-841x1470

1: 200

	27	
--	----	--

kragten

[!\[\]\(b4eeff342f60cc7bcd67d869b4fedca2_img.jpg\)](#)
[!\[\]\(7cbfaf281ed50ce10ba1259f16ecca5e_img.jpg\)](#)
[!\[\]\(45e19980741702820171ea460fc10e37_img.jpg\)](#)
[!\[\]\(d5565f5b32d64844d571aa3a4ff5174e_img.jpg\)](#)
[!\[\]\(d5e9d5dc08d5fbc42488765e8faf2a90_img.jpg\)](#)

9	30
---	----