


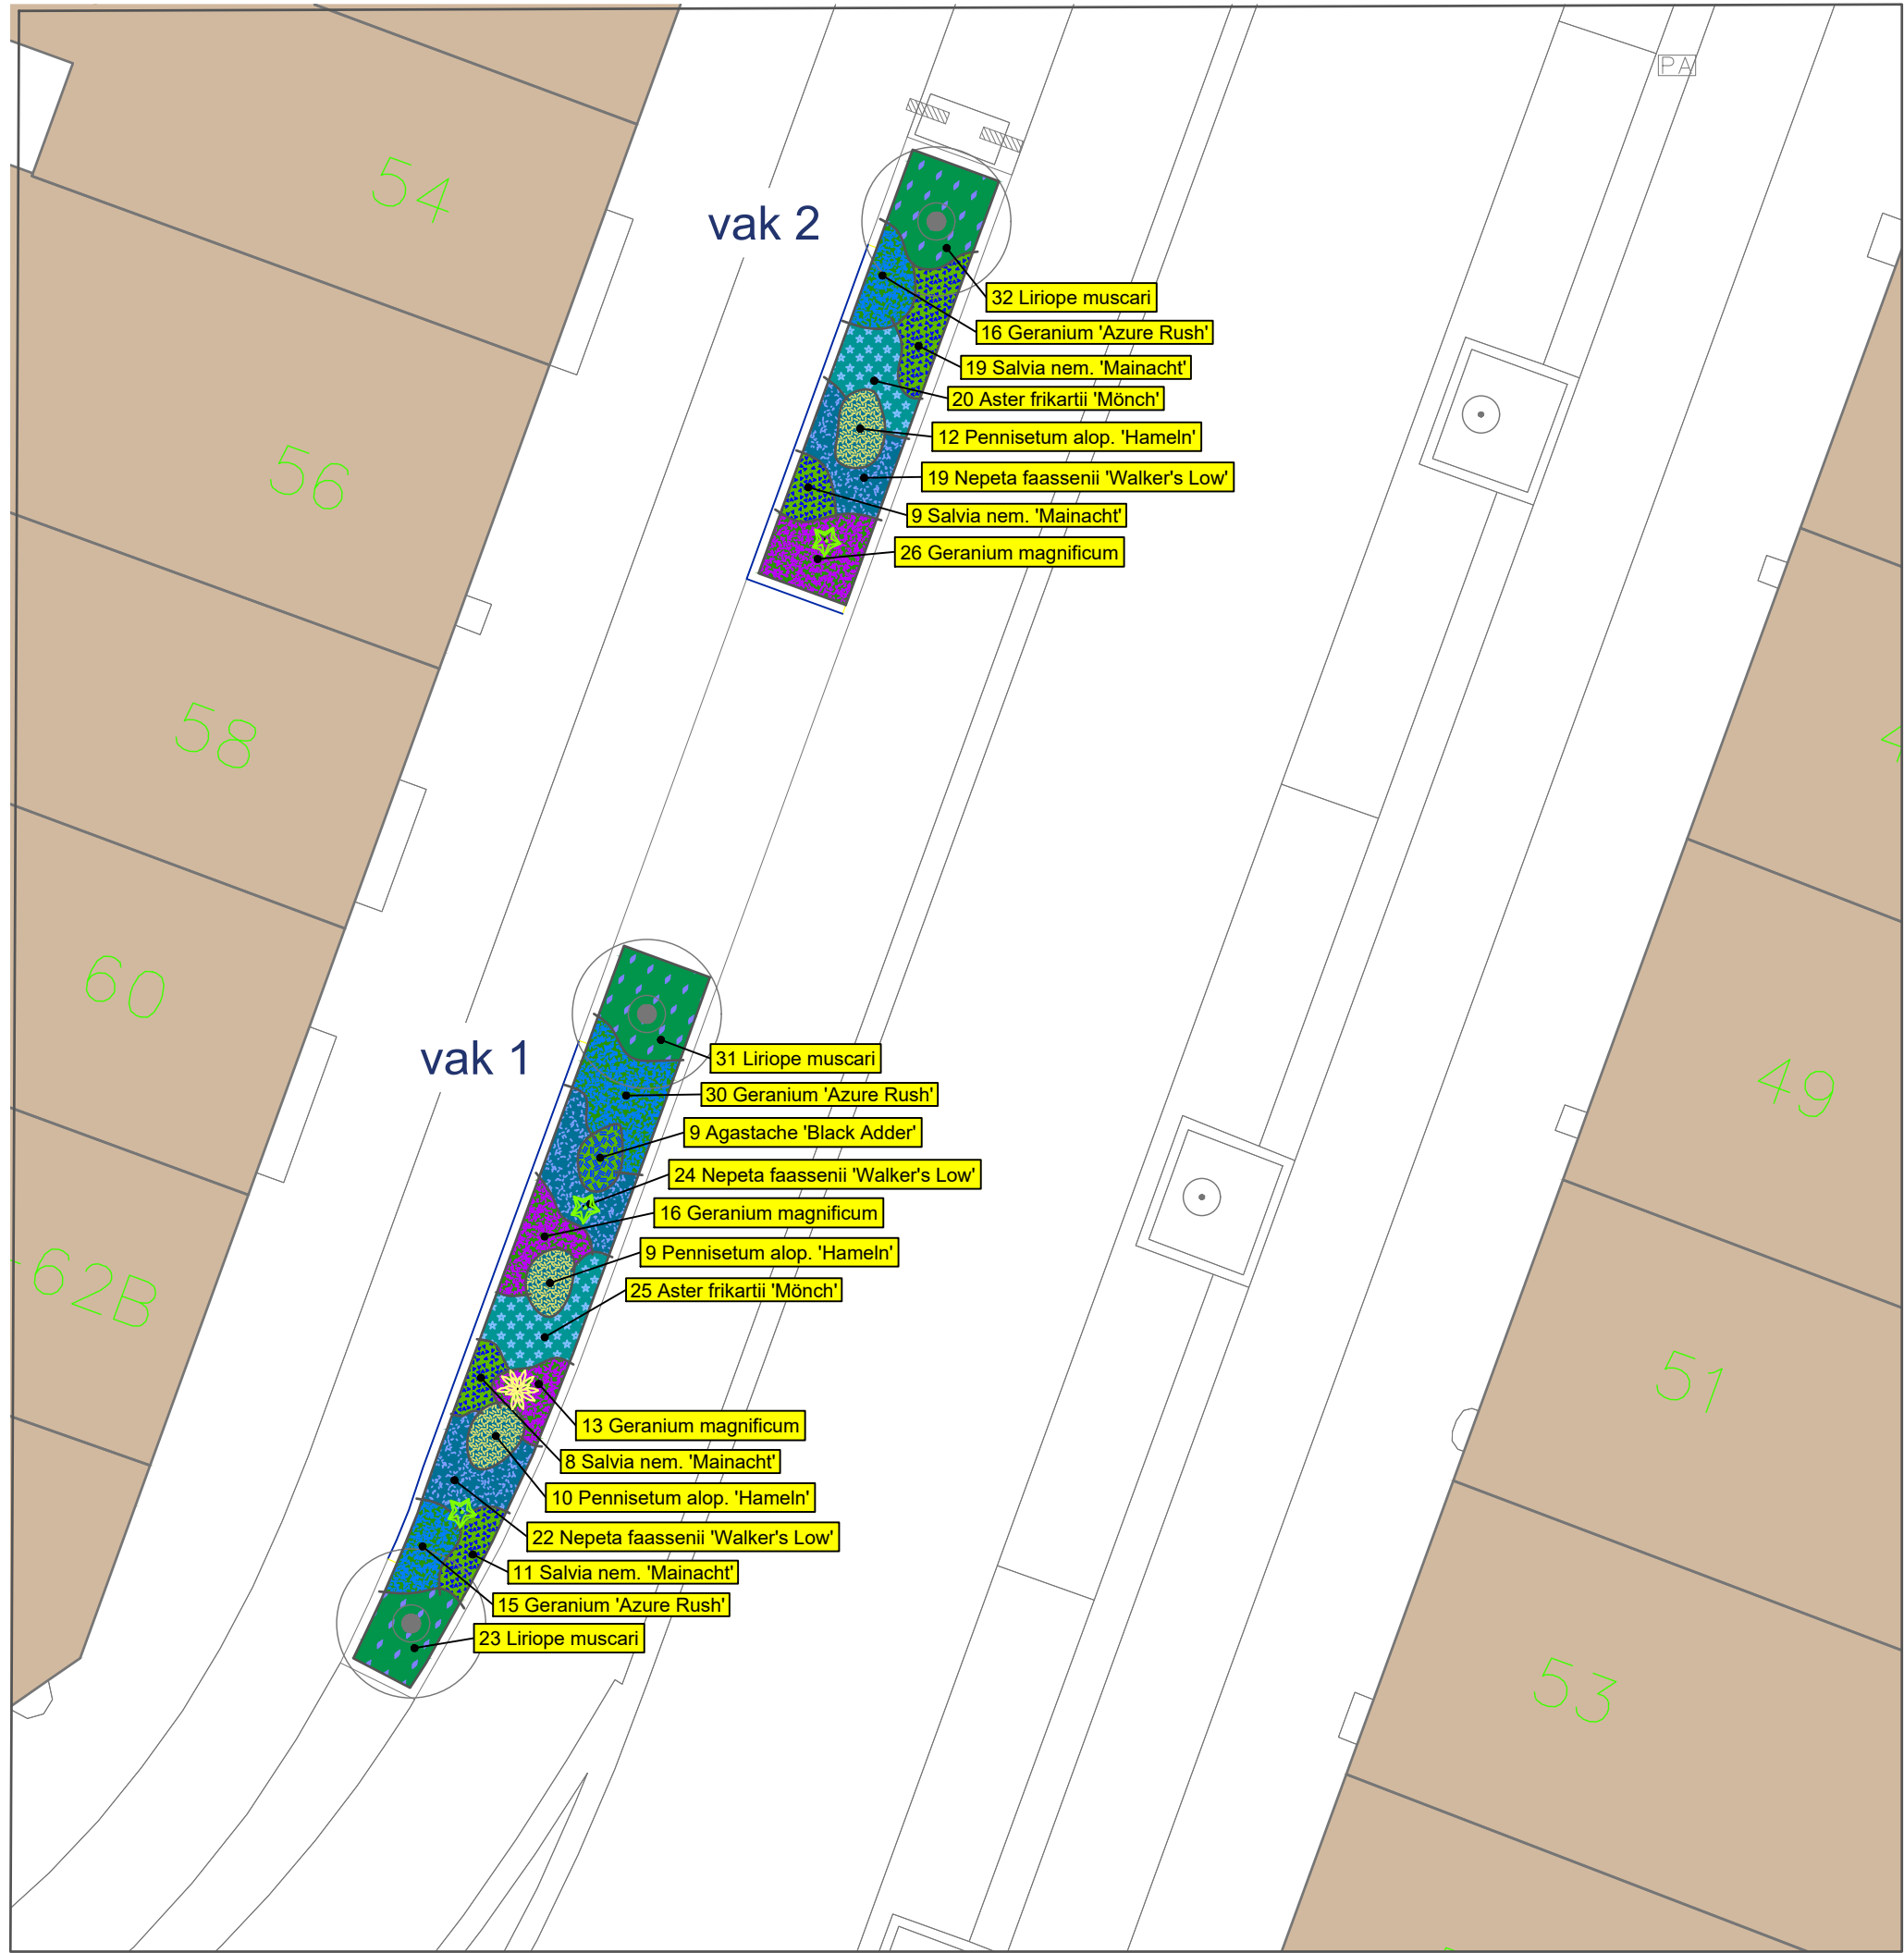

Plantvak 01

Weergave	Botanische naam	Beplant oppervlak	st./m²	st.	Maat
	Agastache 'Black Adder'	1 m²	8 st.	9 st.	P11
	Aster frikartii 'Mönch'	7 m²	8 st.	53 st.	P11
	Cephalaria gigantea			1 st.	P11
	Gaura lindh. 'Whirling Butterflies'			2 st.	P11
	Geranium 'Azure Rush'	6 m²	8 st.	45 st.	P11
	Geranium magnificum	4 m²	8 st.	29 st.	P11
	Liriope muscari	7 m²	8 st.	54 st.	P11
	Nepeta faassenii 'Walker's Low'	6 m²	8 st.	46 st.	P11
	Pennisetum alop. 'Hameln'	2 m²	8 st.	19 st.	P11
	Salvia nem. 'Caradonna'	2 m²	8 st.	13 st.	P11
	Salvia nem. 'Mainacht'	4 m²	8 st.	35 st.	P11
Totaal:		38 m²		306 st.	

Plantvak 02

Weergave	Botanische naam	Beplant oppervlak	st./m²	st.	Maat
	Aster frikartii 'Mönch'	2 m²	8 st.	20 st.	P11
	Gaura lindh. 'Whirling Butterflies'			1 st.	P11
	Geranium 'Azure Rush'	2 m²	8 st.	16 st.	P11
	Geranium magnificum	3 m²	8 st.	26 st.	P11
	Liriope muscari	4 m²	8 st.	32 st.	P11
	Nepeta faassenii 'Walker's Low'	2 m²	8 st.	19 st.	P11
	Pennisetum alop. 'Hameln'	1 m²	8 st.	12 st.	P11
	Salvia nem. 'Mainacht'	4 m²	8 st.	28 st.	P11
Totaal:		19 m²		154 st.	



Gemeente Roermond

244402 Singelring Fase 3 tekening 2

Roermond



tekening : 244402 Singelring Fase 3 tekening 2 Willem II Singel.dwg

datum : 11-06-2025

schaal : 1:150 bij formaat A3

tekenaar : JJ

© 2012 Griffioen Wassenaar B.V. Niets uit deze tekening mag worden veeveelvoudigd en/of openbaar worden gemaakt en/of op welke andere manier dan ook worden gebruikt, zonder voorafgaande schriftelijke toestemming van Griffioen Wassenaar B.V.

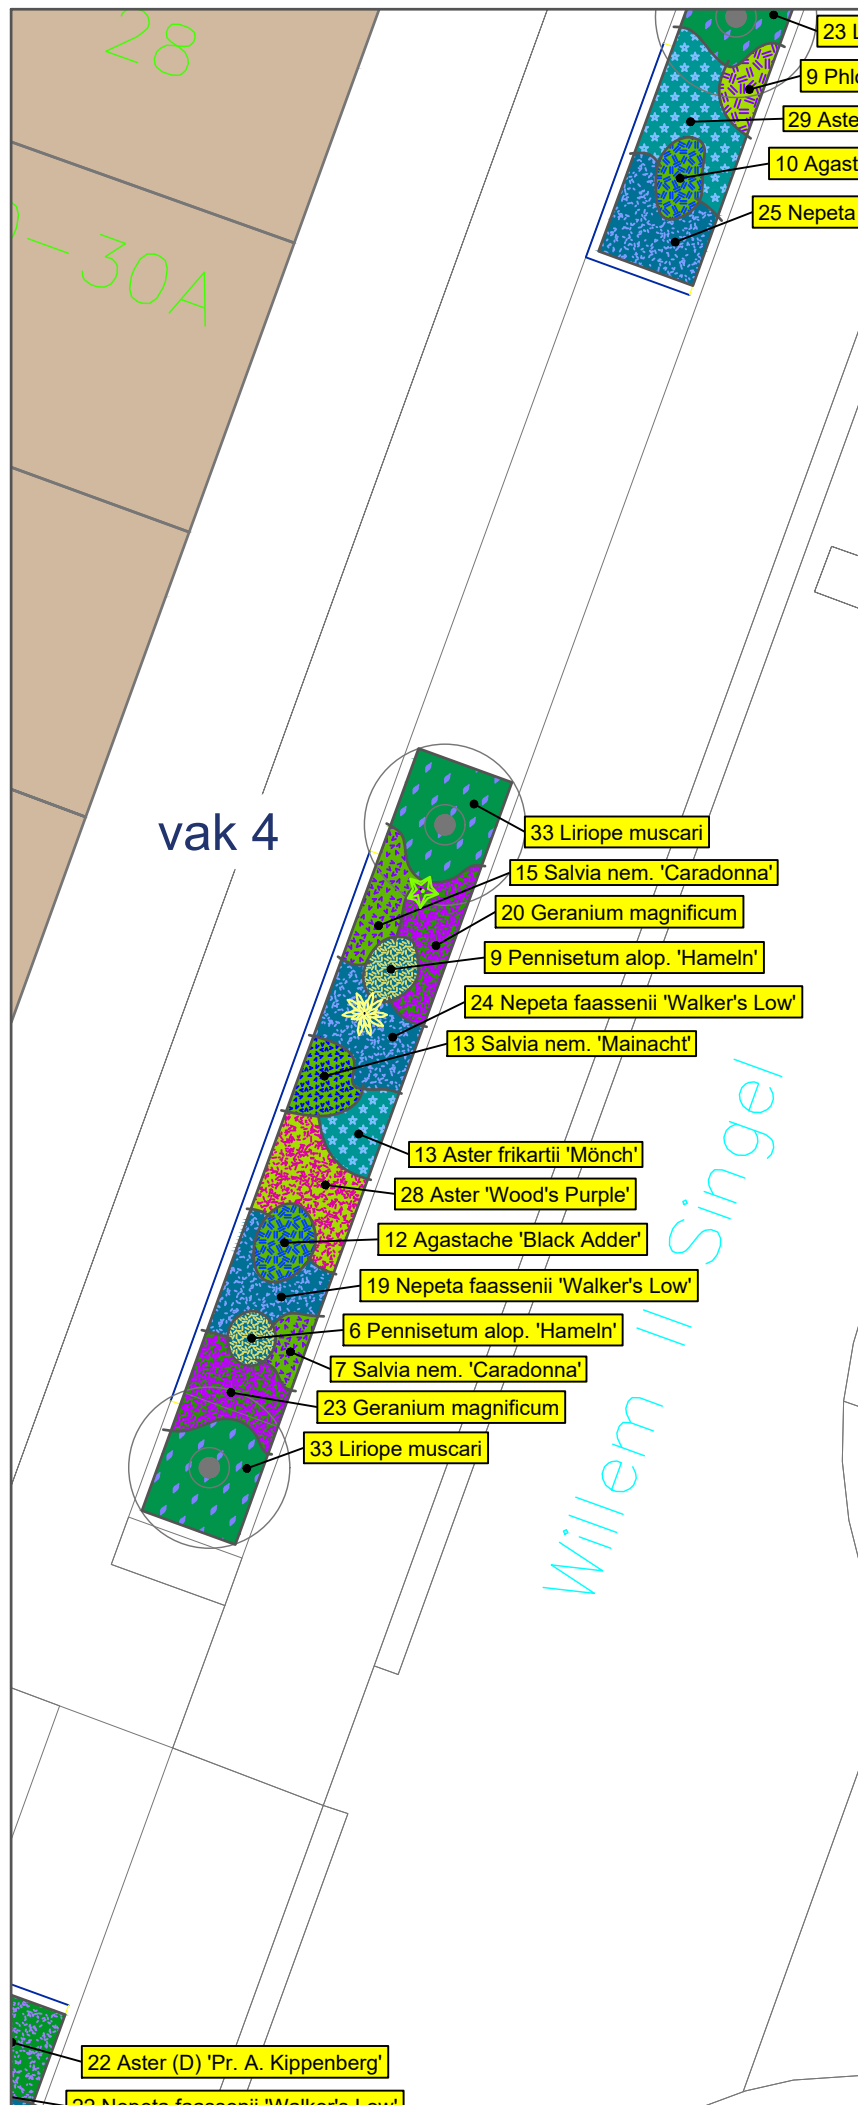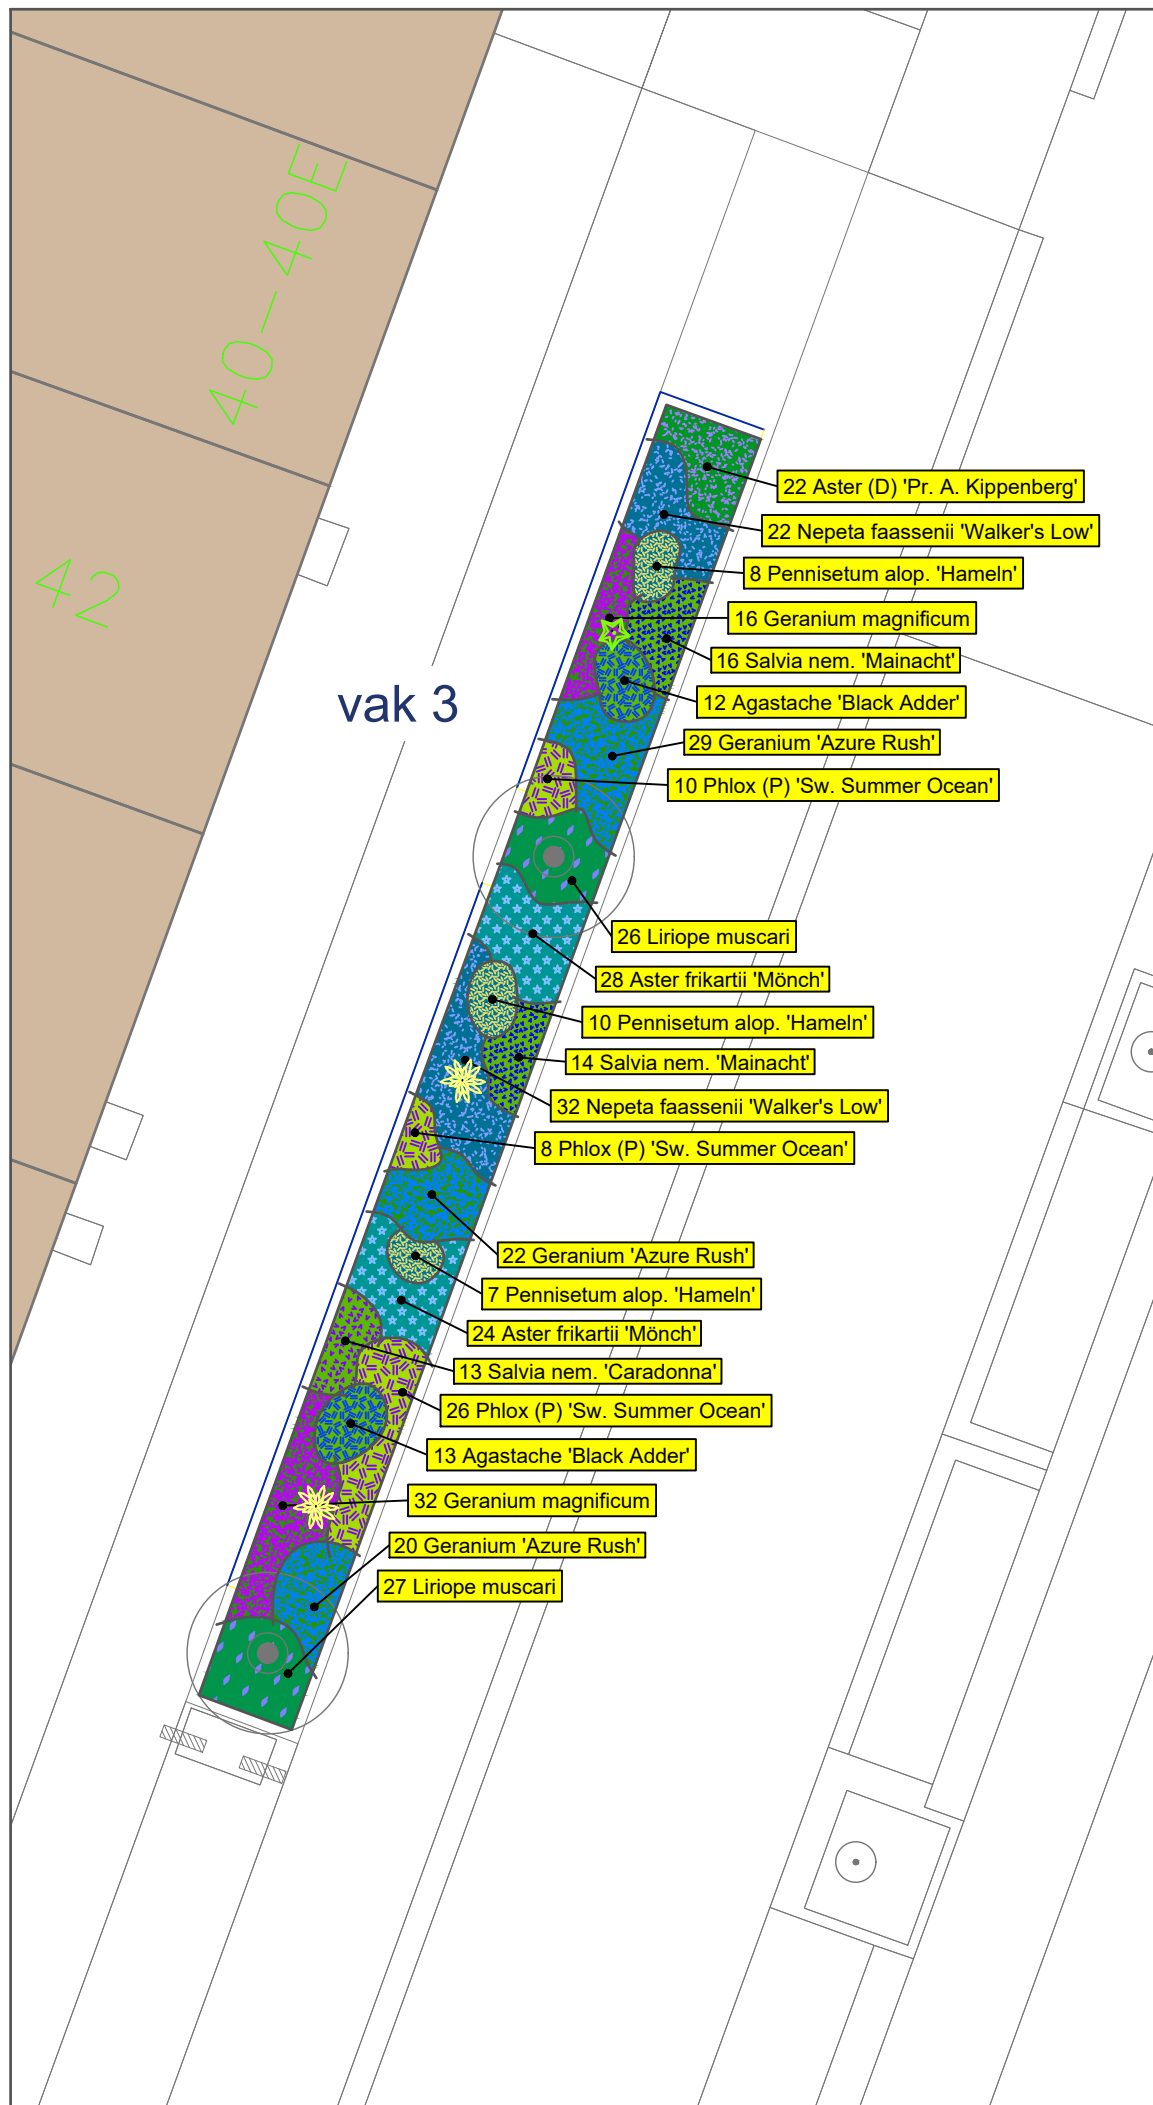

Plantvak 03

Weergave	Botanische naam	Beplant oppervlak	st./m²	st.	Maat
	Agastache 'Black Adder'	3 m²	8 st.	25 st.	P11
	Aster (D) 'Pr. A. Kippenberg'	3 m²	8 st.	22 st.	P11
	Aster frikartii 'Mönch'	3 m²	8 st.	24 st.	P11
	Cephalaria gigantea			2 st.	P11
	Gaura lindh. 'Whirling Butterflies'			1 st.	P11
	Geranium 'Azure Rush'	9 m²	8 st.	71 st.	P11
	Geranium magnificum	6 m²	8 st.	48 st.	P11
	Liriope muscari	6 m²	8 st.	53 st.	P11
	Nepeta faassenii 'Walker's Low'	7 m²	8 st.	54 st.	P11
	Pennisetum alop. 'Hameln'	3 m²	8 st.	25 st.	P11
	Phlox (P) 'Sw. Summer Ocean'	5 m²	8 st.	44 st.	P11
	Salvia nem. 'Mainacht'	2 m²	8 st.	14 st.	P11
Totaal:		47 m²		383 st.	

Plantvak 04

Weergave	Botanische naam	Beplant oppervlak	st./m²	st.	Maat
	Agastache 'Black Adder'	1 m²	8 st.	12 st.	P11
	Aster 'Wood's Purple'	3 m²	8 st.	28 st.	P11
	Aster frikartii 'Mönch'	2 m²	8 st.	13 st.	P11
	Cephalaria gigantea			1 st.	P11
	Gaura lindh. 'Whirling Butterflies'			1 st.	P11
	Geranium magnificum	5 m²	8 st.	43 st.	P11
	Liriope muscari	8 m²	8 st.	66 st.	P11
	Nepeta faassenii 'Walker's Low'	5 m²	8 st.	43 st.	P11
	Pennisetum alop. 'Hameln'	2 m²	8 st.	15 st.	P11
	Salvia nem. 'Caradonna'	3 m²	8 st.	22 st.	P11
	Salvia nem. 'Mainacht'	2 m²	8 st.	13 st.	P11
Totaal:		32 m²		257 st.	





Plantvak 05

Weergave	Botanische naam	Beplant oppervlak	st./m²	st.	Maat
	Agastache 'Black Adder'	3 m²	8 st.	25 st.	P11
	Aster 'Wood's Purple'	7 m²	8 st.	57 st.	P11
	Aster (D) 'Pr. A. Kippenberg'	5 m²	8 st.	37 st.	P11
	Aster frikartii 'Mönch'	4 m²	8 st.	29 st.	P11
	Aстранtia maj. 'Roma'	2 m²	8 st.	14 st.	P11
	Cephalaria gigantea			2 st.	P11
	Geranium sang. 'Tiny Monster'	4 m²	8 st.	29 st.	P11
	Liriope muscari	6 m²	8 st.	45 st.	P11
	Lythrum sal. 'Robin'			2 st.	P11
	Nepeta faassenii 'Walker's Low'	12 m²	8 st.	100 st.	P11
	Pennisetum alopecuroides 'Hameln'	3 m²	8 st.	20 st.	P11
	Phlox (P) 'Sw. Summer Ocean'	7 m²	8 st.	57 st.	P11
	Salvia nem. 'Caradonna'	2 m²	8 st.	14 st.	P11
	Salvia nem. 'Mainacht'	3 m²	8 st.	23 st.	P11
Totaal:		56 m²		454 st.	



Gemeente Roermond
244402 Singelring Fase 3 tekening 2
Roermond

tekening : 244402 Singelring Fase 3 tekening 2 Willem II Singel.dwg
datum : 11-06-2025
schaal : 1:150 bij formaat A3
tekenaar : JJ
© 2012 Griffioen Wassenaar B.V. Niets uit deze tekening mag worden vervoelvoudigd en/of openbaar worden gemaakt en/of op welke andere manier dan ook worden gebruikt, zonder voorafgaande schriftelijke toestemming van Griffioen Wassenaar B.V.



Plantvak 06					
Weergave	Botanische naam	Beplant oppervlak	st./m²	st.	Maat
	Aster (D) 'Pr. A. Kippenberg'	3 m²	8 st.	25 st.	P11
	Astrantia maj. 'Roma'	1 m²	8 st.	10 st.	P11
	Cephalaria gigantea			1 st.	P11
	Geranium magnificum	3 m²	8 st.	23 st.	P11
	Geranium sang. 'Tiny Monster'	2 m²	8 st.	19 st.	P11
	Liriope muscari	3 m²	8 st.	22 st.	P11
	Nepeta faassenii 'Walker's Low'	2 m²	8 st.	19 st.	P11
	Phlox (P) 'Sw. Summer Ocean'	2 m²	8 st.	15 st.	P11
	Salvia nem. 'Mainacht'	1 m²	8 st.	11 st.	P11
Totaal:		18 m²		145 st.	

Plantvak 07					
Weergave	Botanische naam	Beplant oppervlak	st./m²	st.	Maat
	Aster (D) 'Pr. A. Kippenberg'	2 m²	8 st.	16 st.	P11
	Astrantia maj. 'Roma'	1 m²	8 st.	8 st.	P11
	Gaura lindh. 'Whirling Butterflies'			1 st.	P11
	Geranium sang. 'Tiny Monster'	3 m²	8 st.	26 st.	P11
	Liriope muscari	3 m²	8 st.	20 st.	P11
	Lythrum sal. 'Robin'			1 st.	P11
	Pennisetum alop. 'Hameln'	1 m²	8 st.	9 st.	P11
	Phlox (P) 'Sw. Summer Ocean'	3 m²	8 st.	26 st.	P11
	Salvia nem. 'Mainacht'	2 m²	8 st.	15 st.	P11
Totaal:		15 m²		122 st.	



Gemeente Roermond

244402 Singelring Fase 3 tekening 2

Roermond

tekening

: 244402 Singelring Fase 3 tekening 2 Willem II Singel.dwg

datum

: 11-06-2025


schaal

: 1:150 bij formaat A3

tekenaar

: JJ

© 2012 Griffioen Wassenaar B.V. Niets uit deze tekening mag worden vervoelvoudigd en/of openbaar worden gemaakt en/of op welke andere manier dan ook worden gebruikt, zonder voorafgaande schriftelijke toestemming van Griffioen Wassenaar B.V.

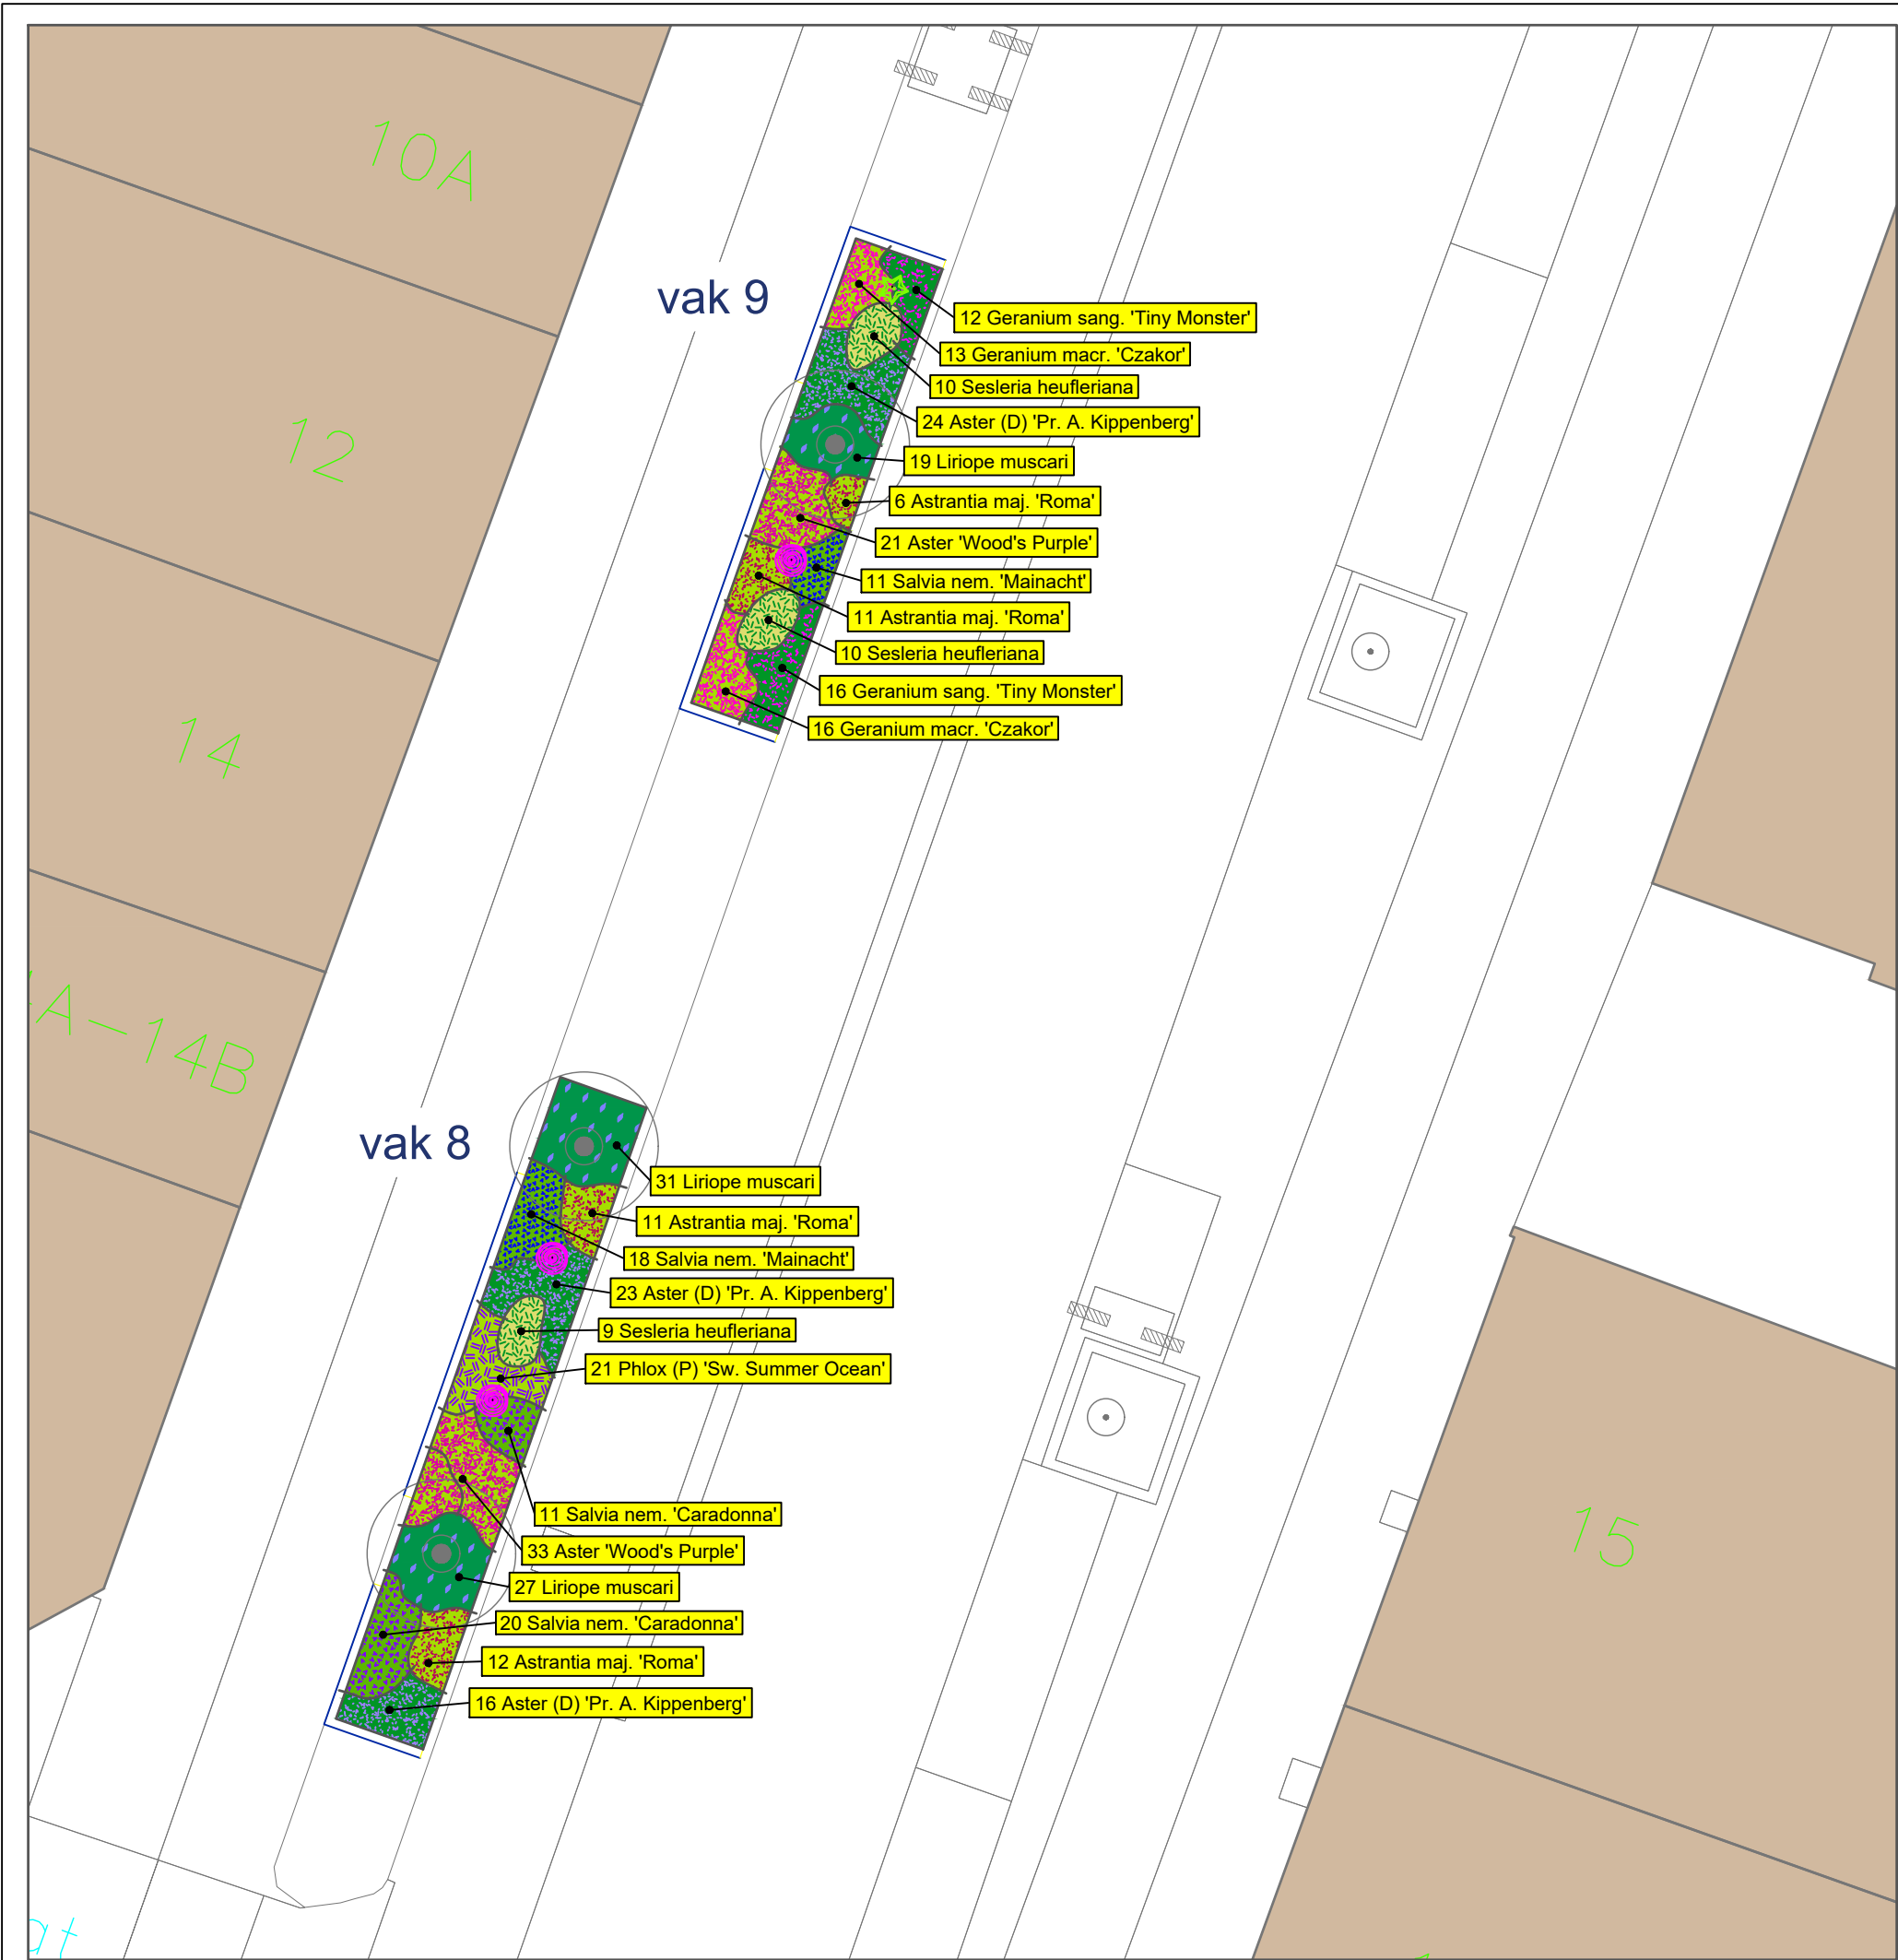

Plantvak 08					
Weergave	Botanische naam	Beplant oppervlak	st./m²	st.	Maat
	Aster 'Wood's Purple'	4 m²	8 st.	33 st.	P11
	Aster (D) 'Pr. A. Kippenberg'	5 m²	8 st.	39 st.	P11
	Astrantia maj. 'Roma'	3 m²	8 st.	23 st.	P11
	Liriope muscari	7 m²	8 st.	58 st.	P11
	Lythrum sal. 'Robin'			2 st.	P11
	Phlox (P) 'Sw. Summer Ocean'	3 m²	8 st.	21 st.	P11
	Salvia nem. 'Caradonna'	4 m²	8 st.	31 st.	P11
	Salvia nem. 'Mainacht'	2 m²	8 st.	18 st.	P11
	Sesleria heufleriana	1 m²	8 st.	9 st.	P11
Totaal:		29 m²		234 st.	

Plantvak 09					
Weergave	Botanische naam	Beplant oppervlak	st./m²	st.	Maat
	Aster 'Wood's Purple'	3 m²	8 st.	21 st.	P11
	Aster (D) 'Pr. A. Kippenberg'	3 m²	8 st.	24 st.	P11
	Astrantia maj. 'Roma'	2 m²	8 st.	17 st.	P11
	Gaura lindh. 'Whirling Butterflies'			1 st.	P11
	Geranium macr. 'Czakor'	4 m²	8 st.	29 st.	P11
	Geranium sang. 'Tiny Monster'	4 m²	8 st.	28 st.	P11
	Liriope muscari	2 m²	8 st.	19 st.	P11
	Lythrum sal. 'Robin'			1 st.	P11
	Salvia nem. 'Mainacht'	1 m²	8 st.	11 st.	P11
	Sesleria heufleriana	3 m²	8 st.	20 st.	P11
Totaal:		21 m²		171 st.	



Gemeente Roermond
244402 Singelring Fase 3 tekening 2
Roermond

tekening : 244402 Singelring Fase 3 tekening 2 Willem II Singel.dwg
datum : 11-06-2025
schaal : 1:150 bij formaat A3
tekenaar : JJ
© 2012 Griffioen Wassenaar B.V. Niets uit deze tekening mag worden veelevoudigd en/of openbaar worden gemaakt en/of op welke andere manier dan ook worden gebruikt, zonder voorafgaande schriftelijke toestemming van Griffioen Wassenaar B.V.



Plantvak 10

Weergave	Botanische naam	Beplant oppervlak	st./m²	st.	Maat
	Aster 'Wood's Purple'	4 m²	8 st.	28 st.	P11
	Astrantia maj. 'Roma'	3 m²	8 st.	21 st.	P11
	Gaura lindh. 'Whirling Butterflies'			2 st.	P11
	Geranium macr. 'Czakov'	1 m²	8 st.	11 st.	P11
	Geranium sang. 'Tiny Monster'	2 m²	8 st.	17 st.	P11
	Liriope muscari	3 m²	8 st.	22 st.	P11
	Persicaria ampl. 'Lisan'	3 m²	8 st.	25 st.	P11
	Phlox (P) 'Sw. Summer Ocean'	2 m²	8 st.	14 st.	P11
	Salvia nem. 'Mainacht'	2 m²	8 st.	12 st.	P11
	Sesleria heufferiana	1 m²	8 st.	11 st.	P11
Totaal:		20 m²		163 st.	

Plantvak 11

Weergave	Botanische naam	Beplant oppervlak	st./m²	st.	Maat
	Aster 'Wood's Purple'	6 m²	8 st.	48 st.	P11
	Astrantia maj. 'Roma'	3 m²	8 st.	24 st.	P11
	Gaura lindh. 'Whirling Butterflies'			2 st.	P11
	Liriope muscari	7 m²	8 st.	58 st.	P11
	Lythrum sal. 'Robin'			1 st.	P11
	Persicaria ampl. 'Lisan'	3 m²	8 st.	21 st.	P11
	Persicaria ampl. 'Pink Elephant'	3 m²	8 st.	22 st.	P11
	Phlox (P) 'Sw. Summer Ocean'	5 m²	8 st.	42 st.	P11
	Salvia nem. 'Caradonna'	3 m²	8 st.	23 st.	P11
	Sesleria heufferiana	2 m²	8 st.	17 st.	P11
Totaal:		32 m²		258 st.	



Gemeente Roermond

244402 Singelring Fase 3 tekening 2

Roermond

tekening : 244402 Singelring Fase 3 tekening 2 Willem II Singel.dwg

datum : 11-06-2025

schaal : 1:150 bij formaat A3

tekenaar : JJ

© 2012 Griffioen Wassenaar B.V. Niets uit deze tekening mag worden veeveelvoudigd en/of openbaar worden gemaakt en/of op welke andere manier dan ook worden gebruikt, zonder voorafgaande schriftelijke toestemming van Griffioen Wassenaar B.V.



Plantvak 12					
Weergave	Botanische naam	Beplant oppervlak	st./m²	st.	Maat
	Aster 'Wood's Purple'	3 m²	8 st.	25 st.	P11
	Gaura lindh. 'Whirling Butterflies'			1 st.	P11
	Liriope muscari	4 m²	8 st.	30 st.	P11
	Persicaria ampl. 'Lisan'	1 m²	8 st.	12 st.	P11
	Phlox (P) 'Sw. Summer Ocean'	2 m²	8 st.	17 st.	P11
	Salvia nem. 'Caradonna'	1 m²	8 st.	8 st.	P11
Totaal:		11 m²		93 st.	

Plantvak 13					
Weergave	Botanische naam	Beplant oppervlak	st./m²	st.	Maat
	Aster 'Wood's Purple'	4 m²	8 st.	29 st.	P11
	Gaura lindh. 'Whirling Butterflies'			1 st.	P11
	Geranium macr. 'Czakov'	2 m²	8 st.	16 st.	P11
	Liriope muscari	4 m²	8 st.	28 st.	P11
	Persicaria ampl. 'Pink Elephant'	2 m²	8 st.	19 st.	P11
	Phlox (P) 'Sw. Summer Ocean'	2 m²	8 st.	15 st.	P11
	Sesleria heufleriana	1 m²	8 st.	8 st.	P11
Totaal:		15 m²		116 st.	



Gemeente Roermond
244402 Singelring Fase 3 tekening 2
Roermond

tekening : 244402 Singelring Fase 3 tekening 2 Willem II Singel.dwg
datum : 11-06-2025
schaal : 1:150 bij formaat A3
tekenaar : JJ

© 2012 Griffioen Wassenaar B.V. Niets uit deze tekening mag worden veeveelvoudigd en/of openbaar worden gemaakt en/of op welke andere manier dan ook worden gebruikt, zonder voorafgaande schriftelijke toestemming van Griffioen Wassenaar B.V.



Plantvak 14

Weergave	Botanische naam	Beplant oppervlak	st./m²	st.	Maat
	Aster 'Wood's Purple'	3 m²	8 st.	20 st.	P11
	Echinacea purp. 'Magnus'	1 m²	8 st.	7 st.	P11
	Geranium macr. 'Czakor'	3 m²	8 st.	22 st.	P11
	Liriope muscari	4 m²	8 st.	30 st.	P11
	Persicaria ampl. 'Lisan'	4 m²	8 st.	29 st.	P11
	Persicaria ampl. 'Pink Elephant'	1 m²	8 st.	11 st.	P11
	Salvia nem. 'Caradonna'	3 m²	8 st.	20 st.	P11
Totaal:		17 m²		139 st.	

Plantvak 15

Weergave	Botanische naam	Beplant oppervlak	st./m²	st.	Maat
	Echinacea purp. 'Magnus'	1 m²	1 st.	1 st.	P11
	Geranium macr. 'Czakor'	1 m²	8 st.	10 st.	P11
	Liriope muscari	3 m²	8 st.	27 st.	P11
	Persicaria ampl. 'Lisan'	3 m²	8 st.	23 st.	P11
	Persicaria ampl. 'Pink Elephant'	2 m²	8 st.	18 st.	P11
	Salvia nem. 'Caradonna'	1 m²	8 st.	6 st.	P11
Totaal:		11 m²		85 st.	



Gemeente Roermond

244402 Singelring Fase 3 tekening 2

Roermond

tekening : 244402 Singelring Fase 3 tekening 2 Willem II Singel.dwg

datum : 11-06-2025

schaal : 1:150 bij formaat A3

tekenaar : JJ

© 2012 Griffioen Wassenaar B.V. Niets uit deze tekening mag worden veeveelvoudigd en/of openbaar worden gemaakt en/of op welke andere manier dan ook worden gebruikt, zonder voorafgaande schriftelijke toestemming van Griffioen Wassenaar B.V.



Plantvak 16

Weergave	Botanische naam	Beplant oppervlak	st./m²	st.	Maat
	Aster 'Wood's Purple'	7 m²	8 st.	58 st.	P11
	Echinacea purp. 'Magnus'	4 m²	8 st.	30 st.	P11
	Geranium macr. 'Czakov'	10 m²	8 st.	80 st.	P11
	Geum 'Scarlet Tempest'	4 m²	8 st.	32 st.	P11
	Imperata cylindrica 'Red Baron'	7 m²	8 st.	54 st.	P11
	Liriope muscari	8 m²	8 st.	65 st.	P11
	Persicaria ampl. 'Lisan'	4 m²	8 st.	29 st.	P11
	Salvia nem. 'Caradonna Pink'	2 m²	8 st.	15 st.	P11
	Salvia nem. 'Caradonna'	7 m²	8 st.	52 st.	P11
	Sanguisorba off. 'Tanna'			3 st.	P11
	Sedum 'Herbstfreude'	8 m²	8 st.	63 st.	P11
	Stachys mon. 'Hummelo'	2 m²	8 st.	16 st.	P11
Totaal:		62 m²		497 st.	



GREENTOCOLOUR[®]
by GRIFFIOEN



Gemeente Roermond
244402 Singelring Fase 3 tekening 2
Roermond

tekening : 244402 Singelring Fase 3 tekening 2 Willem II Singel.dwg

datum : 11-06-2025

schaal : 1:150 bij formaat A3

tekenaar : JJ

© 2012 Griffioen Wassenaar B.V. Niets uit deze tekening mag worden veeveelvoudigd en/of openbaar worden gemaakt en/of op welke andere manier dan ook worden gebruikt, zonder voorafgaande schriftelijke toestemming van Griffioen Wassenaar B.V.



Plantvak 17

Weergave	Botanische naam	Beplant oppervlak	st./m²	st.	Maat
	Carex morrowii 'Ice Dance'	4 m²	8 st.	29 st.	P11
	Cephalaria gigantea			1 st.	P11
	Geranium macr. 'Czakor'	2 m²	8 st.	18 st.	P11
	Persicaria ampl. 'Blackfield'	4 m²	8 st.	31 st.	P11
	Salvia nem. 'Caradonna Pink'	2 m²	8 st.	20 st.	P11
	Salvia nem. 'Caradonna'	2 m²	8 st.	15 st.	P11
	Stachys mon. 'Hummelo'	2 m²	8 st.	19 st.	P11
Totaal:		17 m²		133 st.	

Plantvak 18

Weergave	Botanische naam	Beplant oppervlak	st./m²	st.	Maat
	Aster 'Wood's Purple'	3 m²	8 st.	25 st.	P11
	Carex morrowii 'Ice Dance'	4 m²	8 st.	29 st.	P11
	Persicaria ampl. 'Blackfield'	3 m²	8 st.	24 st.	P11
	Salvia nem. 'Caradonna Pink'	1 m²	8 st.	8 st.	P11
Totaal:		11 m²		86 st.	



Gemeente Roermond

244402 Singelring Fase 3 tekening 2

Roermond

tekening : 244402 Singelring Fase 3 tekening 2 Willem II Singel.dwg
datum : 11-06-2025
schaal : 1:150 bij formaat A3
tekenaar : JJ

© 2012 Griffioen Wassenaar B.V. Niets uit deze tekening mag worden veeveelvoudigd en/of openbaar worden gemaakt en/of op welke andere manier dan ook worden gebruikt, zonder voorafgaande schriftelijke toestemming van Griffioen Wassenaar B.V.



Plantvak 19					
Weergave	Botanische naam	Beplant oppervlak	st./m²	st.	Maat
	Carex morrowii 'Ice Dance'	7 m²	8 st.	60 st.	P11
	Gaura lindh. 'Whirling Butterflies'			1 st.	P11
	Helenium 'Moerheim Beauty'	4 m²	8 st.	33 st.	P11
	Imperata cylindrica 'Red Baron'	2 m²	8 st.	13 st.	P11
	Lythrum sal. 'Robin'			2 st.	P11
	Persicaria ampl. 'Blackfield'	10 m²	8 st.	81 st.	P11
	Salvia nem. 'Caradonna Pink'	4 m²	8 st.	30 st.	P11
	Sedum 'Herbstfreude'	7 m²	8 st.	56 st.	P11
Totaal:		34 m²		276 st.	

Plantvak 20					
Weergave	Botanische naam	Beplant oppervlak	st./m²	st.	Maat
	Carex morrowii 'Ice Dance'	4 m²	8 st.	30 st.	P11
	Hemerocallis 'Sammy Russell'	2 m²	8 st.	17 st.	P11
	Imperata cylindrica 'Red Baron'	1 m²	8 st.	11 st.	P11
	Persicaria ampl. 'Blackfield'	3 m²	8 st.	25 st.	P11
	Salvia nem. 'Caradonna Pink'	1 m²	8 st.	11 st.	P11
Totaal:		12 m²		94 st.	



Gemeente Roermond
244402 Singelring Fase 3 tekening 2
Roermond

tekening : 244402 Singelring Fase 3 tekening 2 Willem II Singel.dwg
datum : 11-06-2025
schaal : 1:150 bij formaat A3
tekenaar : JJ

© 2012 Griffioen Wassenaar B.V. Niets uit deze tekening mag worden vervoelvoudigd en/of openbaar worden gemaakt en/of op welke andere manier dan ook worden gebruikt, zonder voorafgaande schriftelijke toestemming van Griffioen Wassenaar B.V.



Plantvak 21					
Weergave	Botanische naam	Beplant oppervlak	st./m²	st.	Maat
	Carex morrowii 'Ice Dance'	4 m²	8 st.	30 st.	P11
	Gaura lindh. 'Whirling Butterflies'			1 st.	P11
	Hemerocallis 'Ruby Stella'	3 m²	8 st.	25 st.	P11
	Imperata cylindrica 'Red Baron'	1 m²	8 st.	9 st.	P11
	Persicaria ampl. 'Blackfield'	5 m²	8 st.	37 st.	P11
	Salvia nem. 'Caradonna Pink'	2 m²	8 st.	18 st.	P11
	Sedum 'Herbstfreude'	2 m²	8 st.	18 st.	P11
Totaal:		17 m²		138 st.	


Plantvak 22					
Weergave	Botanische naam	Beplant oppervlak	st./m²	st.	Maat
	Achillea mill. 'Paprika'	4 m²	8 st.	30 st.	P11
	Carex morrowii 'Ice Dance'	7 m²	8 st.	57 st.	P11
	Gaura lindh. 'Whirling Butterflies'			2 st.	P11
	Helenium 'Moerheim Beauty'	9 m²	8 st.	74 st.	P11
	Hemerocallis 'Ruby Stella'	3 m²	8 st.	24 st.	P11
	Imperata cylindrica 'Red Baron'	4 m²	8 st.	33 st.	P11
	Lythrum sal. 'Robin'			2 st.	P11
	Persicaria ampl. 'Blackfield'	5 m²	8 st.	40 st.	P11
	Salvia nem. 'Caradonna Pink'	5 m²	8 st.	41 st.	P11
	Sedum 'Herbstfreude'	4 m²	8 st.	34 st.	P11
Totaal:		42 m²		337 st.	



Gemeente Roermond
244402 Singelring Fase 3 tekening 2
Roermond


tekening : 244402 Singelring Fase 3 tekening 2 Willem II Singel.dwg
datum : 11-06-2025
schaal : 1:150 bij formaat A3
tekenaar : JJ
© 2012 Griffioen Wassenaar B.V. Niets uit deze tekening mag worden veelevoudigd en/of openbaar worden gemaakt en/of op welke andere manier dan ook worden gebruikt, zonder voorafgaande schriftelijke toestemming van Griffioen Wassenaar B.V.

vak 23

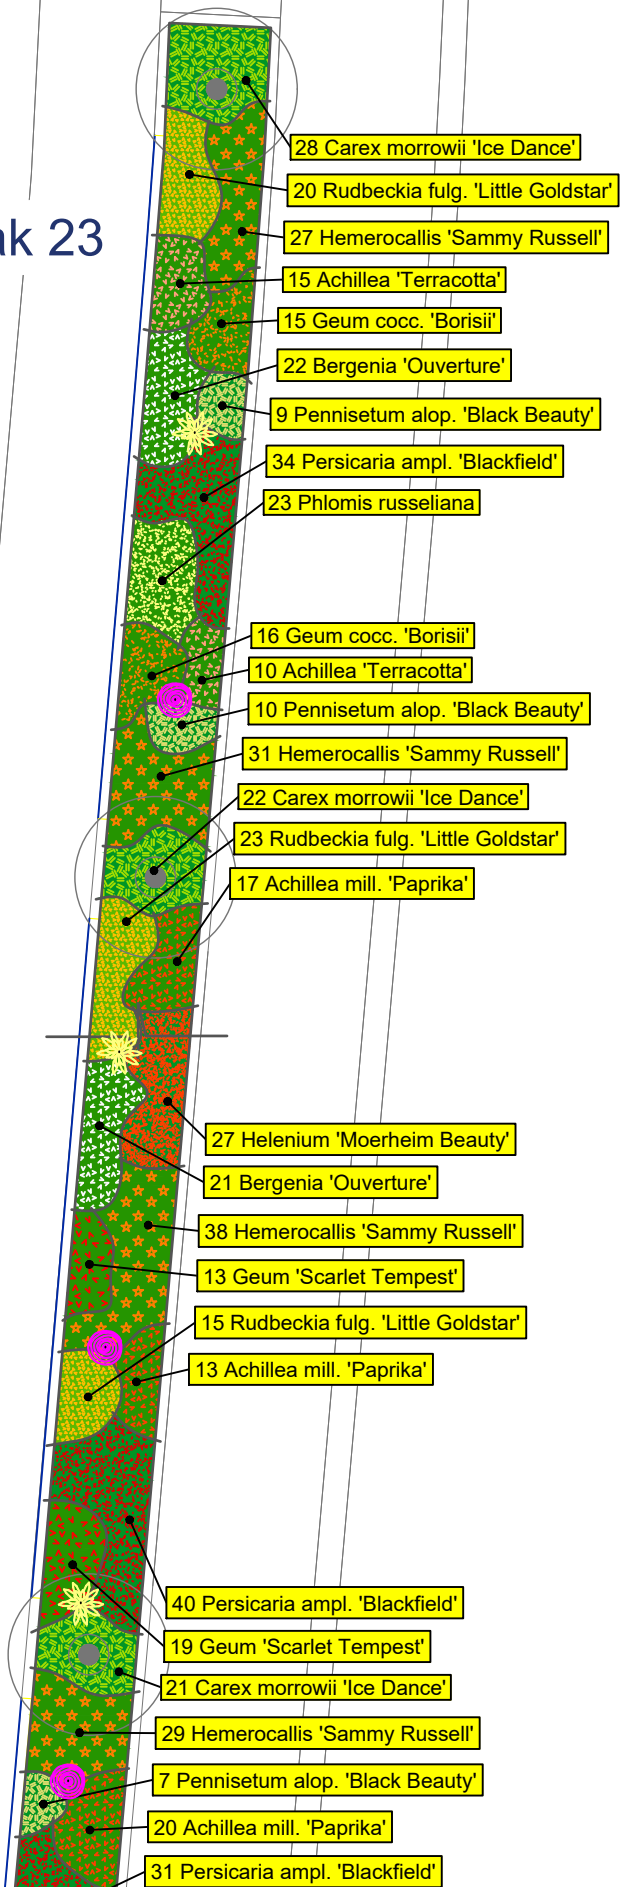

vak 23

vak 23

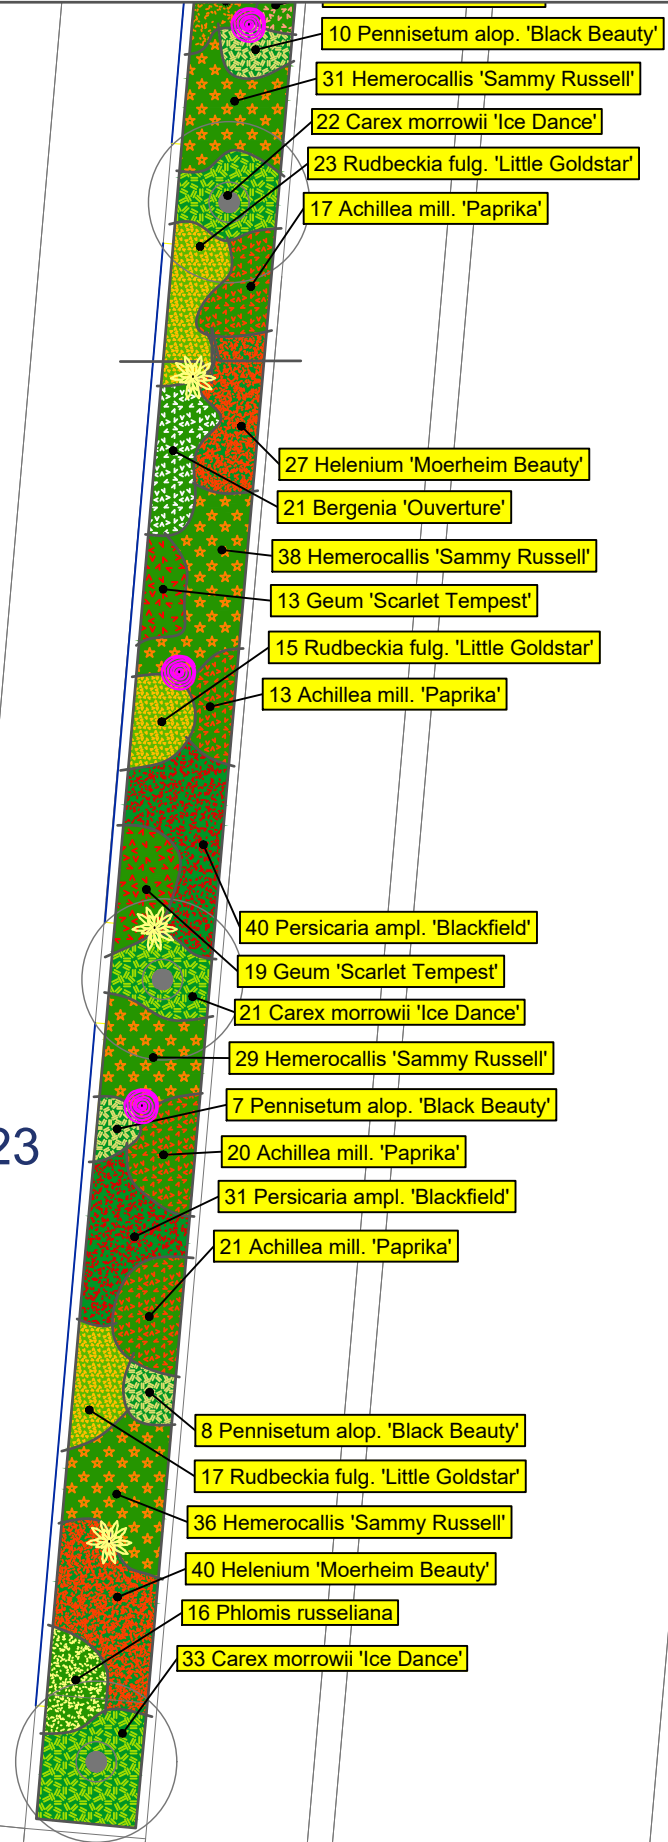

Plantvak 23

Weergave	Botanische naam	Beplant oppervlak	st./m²	st.	Maat
	Achillea 'Terracotta'	3 m²	8 st.	25 st.	P11
	Achillea mill. 'Paprika'	9 m²	8 st.	71 st.	P11
	Bergenia 'Ouverture'	5 m²	8 st.	43 st.	P11
	Carex morrowii 'Ice Dance'	13 m²	8 st.	104 st.	P11
	Cephalaria gigantea			4 st.	P11
	Geum 'Scarlet Tempest'	4 m²	8 st.	32 st.	P11
	Geum cocc. 'Borisii'	4 m²	8 st.	31 st.	P11
	Helenium 'Moerheim Beauty'	8 m²	8 st.	67 st.	P11
	Hemerocallis 'Sammy Russell'	20 m²	8 st.	161 st.	P11
	Lythrum sal. 'Robin'			3 st.	P11
	Pennisetum alop. 'Black Beauty'	4 m²	8 st.	34 st.	P11
	Persicaria ampl. 'Blackfield'	13 m²	8 st.	105 st.	P11
	Phlomis russeliana	5 m²	8 st.	39 st.	P11
	Rudbeckia fulg. 'Little Goldstar'	9 m²	8 st.	75 st.	P11
Totaal:		98 m²		794 st.	



Gemeente Roermond
244402 Singelring Fase 3 tekening 2
Roermond

tekening : 244402 Singelring Fase 3 tekening 2 Willem II Singel.dwg
datum : 1811-06-2025
schaal : 1:150 bij formaat A3
tekenaar : JJ
© 2012 Griffioen Wassenaar B.V. Niets uit deze tekening mag worden vervoelvoudigd en/of openbaar worden gemaakt en/of op welke andere manier dan ook worden gebruikt, zonder voorafgaande schriftelijke toestemming van Griffioen Wassenaar B.V.



Plantvak 24

Weergave	Botanische naam	Beplant oppervlak	st./m²	st.	Maat
	Achillea 'Terracotta'	3 m²	8 st.	26 st.	P11
	Aster divaricatus	3 m²	8 st.	25 st.	P11
	Bergenia 'Bressingham White'	4 m²	8 st.	30 st.	P11
	Carex morrowii 'Ice Dance'	8 m²	8 st.	61 st.	P11
	Cephalaria gigantea			2 st.	P11
	Geranium cant. 'Biokovo'	3 m²	8 st.	22 st.	P11
	Geum cocc. 'Borisii'	4 m²	8 st.	32 st.	P11
	Hemerocallis 'Mauna Loa'	10 m²	8 st.	78 st.	P11
	Kniphofia uvaria			2 st.	P11
	Pennisetum alop. 'Black Beauty'	2 m²	8 st.	17 st.	P11
	Persicaria ampl. 'Blackfield'	4 m²	8 st.	31 st.	P11
Totaal:		40 m²		326 st.	

Plantvak 25

Weergave	Botanische naam	Beplant oppervlak	st./m²	st.	Maat
	Carex morrowii 'Ice Dance'	4 m²	8 st.	30 st.	P11
	Cephalaria gigantea			1 st.	P11
	Geranium cant. 'Biokovo'	2 m²	8 st.	18 st.	P11
	Hemerocallis 'Mauna Loa'	4 m²	8 st.	28 st.	P11
	Pennisetum alop. 'Black Beauty'	1 m²	8 st.	8 st.	P11
	Persicaria ampl. 'White Eastfield'	3 m²	8 st.	23 st.	P11
Totaal:		14 m²		108 st.	



Gemeente Roermond

244402 Singelring Fase 3 tekening 2

Roermond

tekening : 244402 Singelring Fase 3 tekening 2 Willem II Singel.dwg

datum : 11-06-2025

schaal : 1:150 bij formaat A3

tekenaar : JJ

© 2012 Griffioen Wassenaar B.V. Niets uit deze tekening mag worden veeveelvoudigd en/of openbaar worden gemaakt en/of op welke andere manier dan ook worden gebruikt, zonder voorafgaande schriftelijke toestemming van Griffioen Wassenaar B.V.

vak 26





Plantvak 26

Weergave	Botanische naam	Beplant oppervlak	st./m²	st.	Maat
	Aster divaricatus	12 m²	8 st.	95 st.	P11
	Bergenia 'Bressingham White'	9 m²	8 st.	73 st.	P11
	Cephalaria gigantea			5 st.	P11
	Geranium cant. 'Biokovo'	8 m²	8 st.	62 st.	P11
	Hemerocallis 'Mauna Loa'	4 m²	8 st.	35 st.	P11
	Hemerocallis 'Pandoras Box'	3 m²	8 st.	22 st.	P11
	Hemerocallis 'Stella d'Oro'	6 m²	8 st.	52 st.	P11
	Kniphofia uvaria			4 st.	P11
	Liriope muscari 'Monroe White'	12 m²	8 st.	94 st.	P11
	Persicaria ampl. 'White Eastfield'	10 m²	8 st.	78 st.	P11
	Phlomis russeliana	5 m²	8 st.	39 st.	P11
	Rudbeckia fulg. 'Little Goldstar'	7 m²	8 st.	57 st.	P11
	Salvia nem. 'Schneehügel'	7 m²	8 st.	52 st.	P11
	Sesleria heufleriana	3 m²	8 st.	26 st.	P11
Totaal:		86 m²		694 st.	



Gemeente Roermond
244402 Singelring Fase 3 tekening 2
Roermond

tekening : 244402 Singelring Fase 3 tekening 2 Willem II Singel.dwg
datum : 11-06-2025
schaal : 1:150 bij formaat A3
tekenaar : JJ
© 2012 Griffioen Wassenaar B.V. Niets uit deze tekening mag worden vervoelvoudigd en/of openbaar worden gemaakt en/of op welke andere manier dan ook worden gebruikt, zonder voorafgaande schriftelijke toestemming van Griffioen Wassenaar B.V.

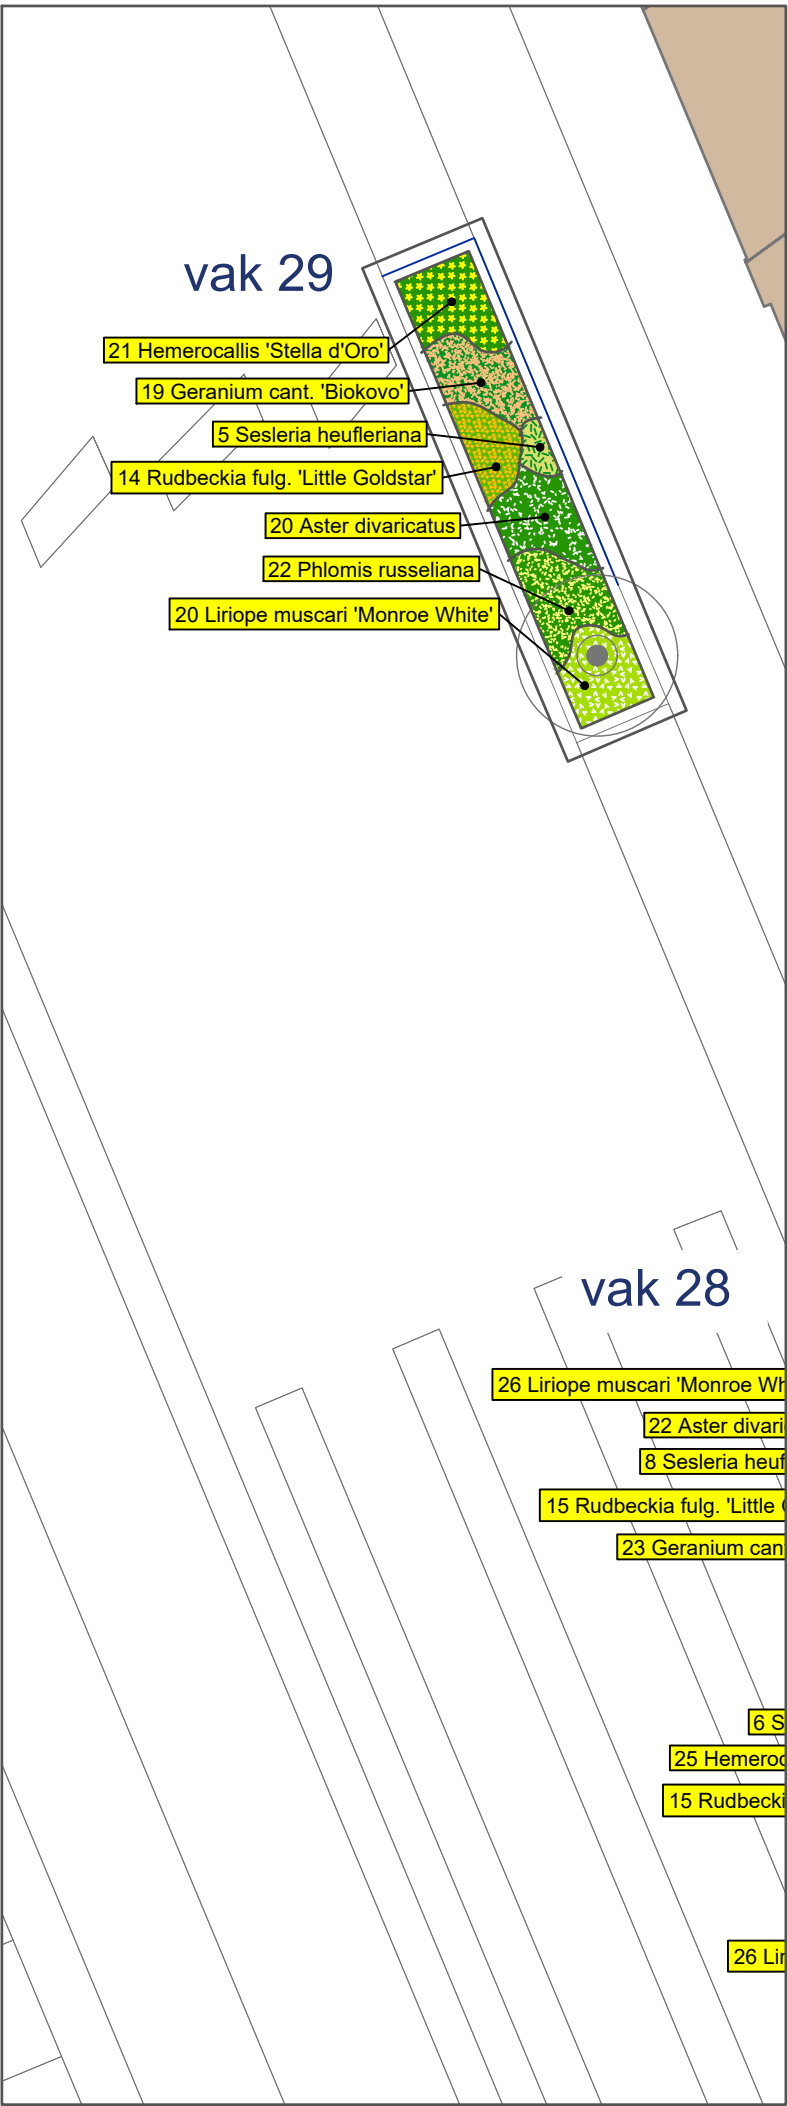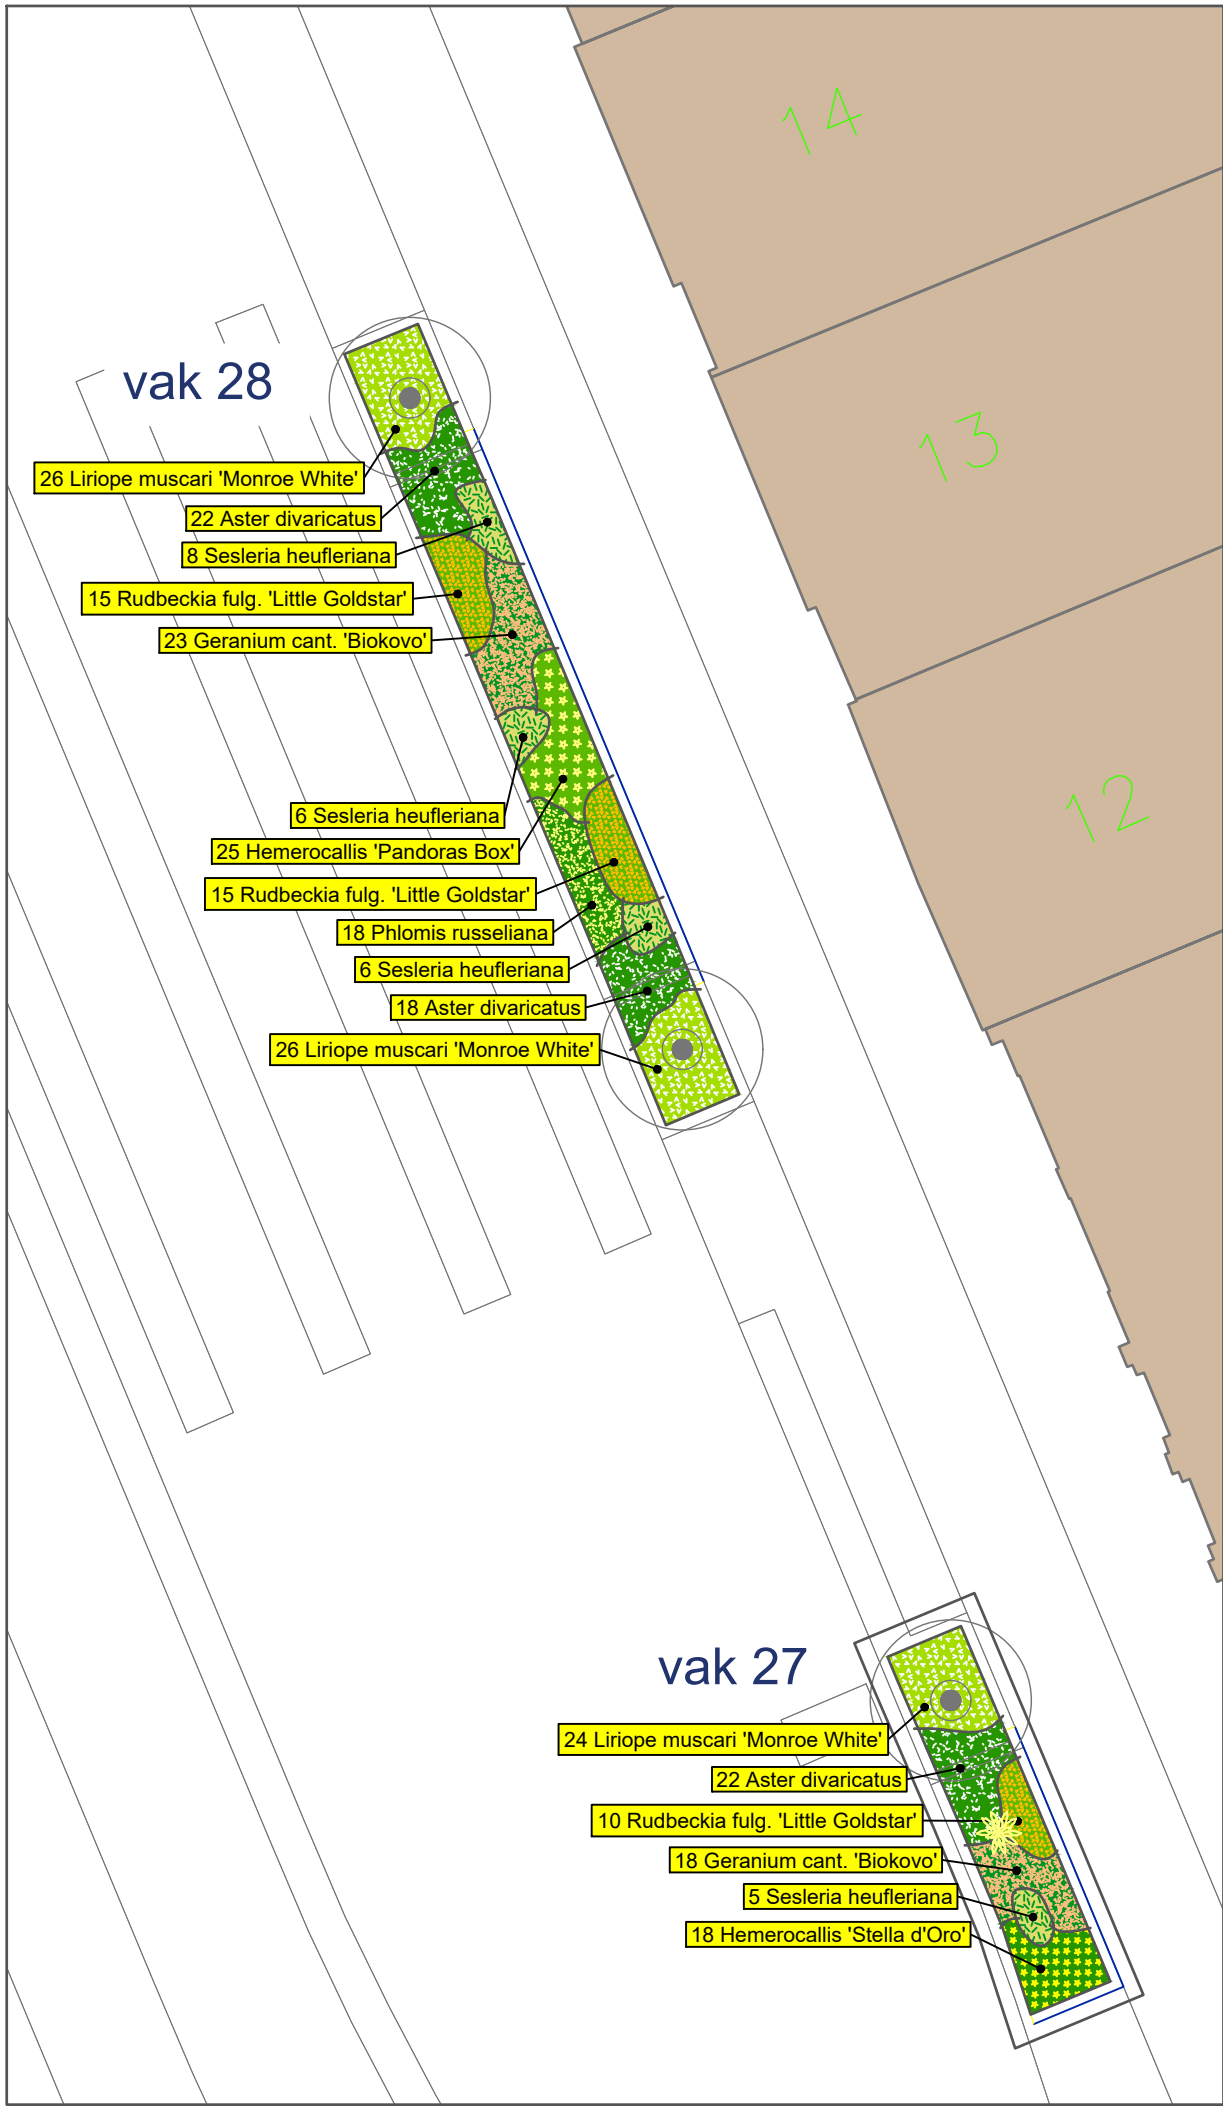

Plantvak 27					
Weergave	Botanische naam	Beplant oppervlak	st./m²	st.	Maat
	Aster divaricatus	3 m²	8 st.	22 st.	P11
	Geranium cant. 'Biokovo'	2 m²	8 st.	18 st.	P11
	Hemerocallis 'Stella d'Oro'	2 m²	8 st.	18 st.	P11
	Liriope muscari 'Monroe White'	3 m²	8 st.	24 st.	P11
	Rudbeckia fulg. 'Little Goldstar'	1 m²	8 st.	10 st.	P11
	Sesleria heufleriana	1 m²	8 st.	5 st.	P11
Totaal:		12 m²		97 st.	

Plantvak 28					
Weergave	Botanische naam	Beplant oppervlak	st./m²	st.	Maat
	Aster divaricatus	5 m²	8 st.	40 st.	P11
	Geranium cant. 'Biokovo'	3 m²	8 st.	23 st.	P11
	Hemerocallis 'Pandoras Box'	3 m²	8 st.	25 st.	P11
	Liriope muscari 'Monroe White'	7 m²	8 st.	52 st.	P11
	Phlomis russeliana	2 m²	8 st.	18 st.	P11
	Rudbeckia fulg. 'Little Goldstar'	4 m²	8 st.	30 st.	P11
	Sesleria heufleriana	3 m²	8 st.	20 st.	P11
Totaal:		26 m²		208 st.	

Plantvak 29					
Weergave	Botanische naam	Beplant oppervlak	st./m²	st.	Maat
	Aster divaricatus	3 m²	8 st.	20 st.	P11
	Geranium cant. 'Biokovo'	2 m²	8 st.	19 st.	P11
	Hemerocallis 'Stella d'Oro'	3 m²	8 st.	21 st.	P11
	Liriope muscari 'Monroe White'	2 m²	8 st.	20 st.	P11
	Phlomis russeliana	3 m²	8 st.	22 st.	P11
	Rudbeckia fulg. 'Little Goldstar'	2 m²	8 st.	14 st.	P11
	Sesleria heufleriana	1 m²	8 st.	5 st.	P11
Totaal:		15 m²		121 st.	

Toegepast sortiment



Hemerocallis 'Stella d'Oro'



Pennisetum alopecuroides 'Black Beauty'



Geranium cantabrigiae 'Blokovo'



Sesleria heuffleriana



Aster divaricatus



Rudbeckia fulgida 'Little Goldstar'



Phlox russelliana



Liriope m. ('Monroe White') witte cultivar



Hemerocallis 'Pandora's Box'



Persicaria 'White Eastfield'



Bergenia 'Bressingham White'



Salvia nemoralis 'Schneehuegel'



Hemerocallis 'Mauna Loa'



Carex morrowii 'Icedance'



Achillea mill. 'Terracotta'



Achillea mill. 'Paprika'



Geum coccineum 'Borisii'



Hemerocallis 'Sammy Russell'



Geum 'Scarlet Tempest'



Persicaria ampl. 'Blackfield'



Bergenia ouverture



Helenium 'Moerheim Beauty'



Salvia nemoralis 'Caradonna'



Salvia nemoralis 'Caradonna Pink'



Hemerocallis 'Ruby Stella'



Imperata cylindrica 'Red Baron'



Sedum herbstfreude



Aster dumosus 'Woods Purple'



Stachys monarda 'Hummelo'



Geranium macranthum 'Czakor'



Echinacea purpurea 'Magnus'



Liriope muscari



Persicaria ampl. 'Lisan'



Persicaria ampl. 'Pink Elephant'



Phlox P. 'Sweet Summer Ocean'



Astrantia major 'Roma'



Salvia nemoralis 'Mainacht'



Pennisetum alopecuroides 'Hameln'



Geranium sanguineum 'Tiny Monster'



Aster 'Prof. A. Kippenberg'



Nepeta 'Walkers Low'



Agastache 'Black Adder'



Geranium magnificum




Aster frikartii 'Monch'



Geranium 'Azure Rush'

weefplanten

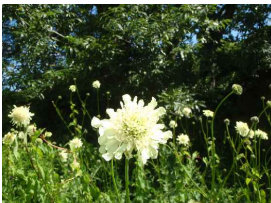

Cephalaria gigantea



Gaura lindheimeri 'Whirling Butterflies'



Lythrum salicaria 'Robin'



Sanguisorba officinalis 'Tanna'



Kniphofia uvaria



Gemeente Roermond

244402 Singelring Fase 3 tekening 2

Roermond

tekening : 244402 Singelring Fase 3 tekening 2 Willem II Singel.dwg

datum : 11-06-2025

schaal :

tekenaar : JJ

© 2012 Griffioen Wassenaar B.V. Niets uit deze tekening mag worden vervoelvoudigd en/of openbaar worden gemaakt en/of op welke andere manier dan ook worden gebruikt, zonder voorafgaande schriftelijke toestemming van Griffioen Wassenaar B.V.

Totaal van alle plantvakken

Weergave	Botanische naam	Beplant oppervlak	st./m²	st.	Maat						
							Geranium macr. 'Czakor'	23 m²	8 st.	186 st.	P11
	Hemerocallis 'Stella d'Oro'	11 m²	8 st.	91 st.	P11		Echinacea purp. 'Magnus'	6 m²	7 st.	38 st.	P11
	Pennisetum alop. 'Black Beauty'	7 m²	8 st.	59 st.	P11		Liriope muscari	78 m²	8 st.	629 st.	P11
	Geranium cant. 'Biokovo'	20 m²	8 st.	162 st.	P11		Persicaria ampl. 'Lisan'	17 m²	8 st.	139 st.	P11
	Sesleria heufleriana	15 m²	8 st.	121 st.	P11		Persicaria ampl. 'Pink Elephant'	9 m²	8 st.	70 st.	P11
	Aster divaricatus	25 m²	8 st.	202 st.	P11		Phlox (P) 'Sw. Summer Ocean'	31 m²	8 st.	251 st.	P11
	Rudbeckia fulg. 'Little Goldstar'	23 m²	8 st.	186 st.	P11		Astrantia maj. 'Roma'	15 m²	8 st.	117 st.	P11
	Phlomis russeliana	15 m²	8 st.	118 st.	P11		Salvia nem. 'Mainacht'	22 m²	8 st.	180 st.	P11
	Liriope muscari 'Monroe White'	24 m²	8 st.	190 st.	P11		Pennisetum alop. 'Hameln'	13 m²	8 st.	100 st.	P11
	Hemerocallis 'Pandoras Box'	6 m²	8 st.	47 st.	P11		Geranium sang. 'Tiny Monster'	15 m²	8 st.	119 st.	P11
	Persicaria ampl. 'White Eastfield'	13 m²	8 st.	101 st.	P11		Aster (D) 'Pr. A. Kippenberg'	20 m²	8 st.	163 st.	P11
	Bergenia 'Bressingham White'	13 m²	8 st.	103 st.	P11		Nepeta faassenii 'Walker's Low'	35 m²	8 st.	281 st.	P11
	Salvia nem. 'Schneehügel'	7 m²	8 st.	52 st.	P11		Agastache 'Black Adder'	9 m²	8 st.	71 st.	P11
	Hemerocallis 'Mauna Loa'	18 m²	8 st.	141 st.	P11		Geranium magnificum	21 m²	8 st.	169 st.	P11
	Carex morrowii 'Ice Dance'	54 m²	8 st.	430 st.	P11		Aster frikartii 'Mönch'	17 m²	8 st.	139 st.	P11
	Achillea 'Terracotta'	6 m²	8 st.	51 st.	P11		Cephalaria gigantea			20 st.	P11
	Achillea mill. 'Paprika'	13 m²	8 st.	101 st.	P11		Gaura lindh. 'Whirling Butterflies'			17 st.	P11
	Geum cocc. 'Borisii'	8 m²	8 st.	63 st.	P11		Lythrum sal. 'Robin'			14 st.	P11
	Hemerocallis 'Sammy Russell'	22 m²	8 st.	178 st.	P11		Sanguisorba off. 'Tanna'			3 st.	P11
	Geum 'Scarlet Tempest'	8 m²	8 st.	64 st.	P11		Kniphofia uvaria			6 st.	P11
	Persicaria ampl. 'Blackfield'	47 m²	8 st.	374 st.	P11		Geranium 'Azure Rush'	16 m²	8 st.	132 st.	P11
	Bergenia 'Ouverture'	5 m²	8 st.	43 st.	P11	Totaal:		867 m²		6989 st.	
	Helenium 'Moerheim Beauty'	22 m²	8 st.	174 st.	P11						
	Salvia nem. 'Caradonna'	26 m²	8 st.	204 st.	P11						
	Salvia nem. 'Caradonna Pink'	18 m²	8 st.	143 st.	P11						
	Hemerocallis 'Ruby Stella'	6 m²	8 st.	49 st.	P11						
	Imperata cylindrica 'Red Baron'	15 m²	8 st.	120 st.	P11						
	Sedum 'Herbstfreude'	21 m²	8 st.	171 st.	P11						
	Aster 'Wood's Purple'	47 m²	8 st.	372 st.	P11						
	Stachys mon. 'Hummelo'	4 m²	8 st.	35 st.	P11						



Gemeente Roermond
244402 Singelring Fase 3 tekening 2
Roermond

tekening : 244402 Singelring Fase 3 tekening 2 Willem II Singel.dwg
datum : 11-06-2025
schaal :
tekenaar : JJ
© 2012 Griffioen Wassenaar B.V. Niets uit deze tekening mag worden veelevoudigd en/of openbaar worden gemaakt en/of op welke andere manier dan ook worden gebruikt, zonder voorafgaande schriftelijke toestemming van Griffioen Wassenaar B.V.