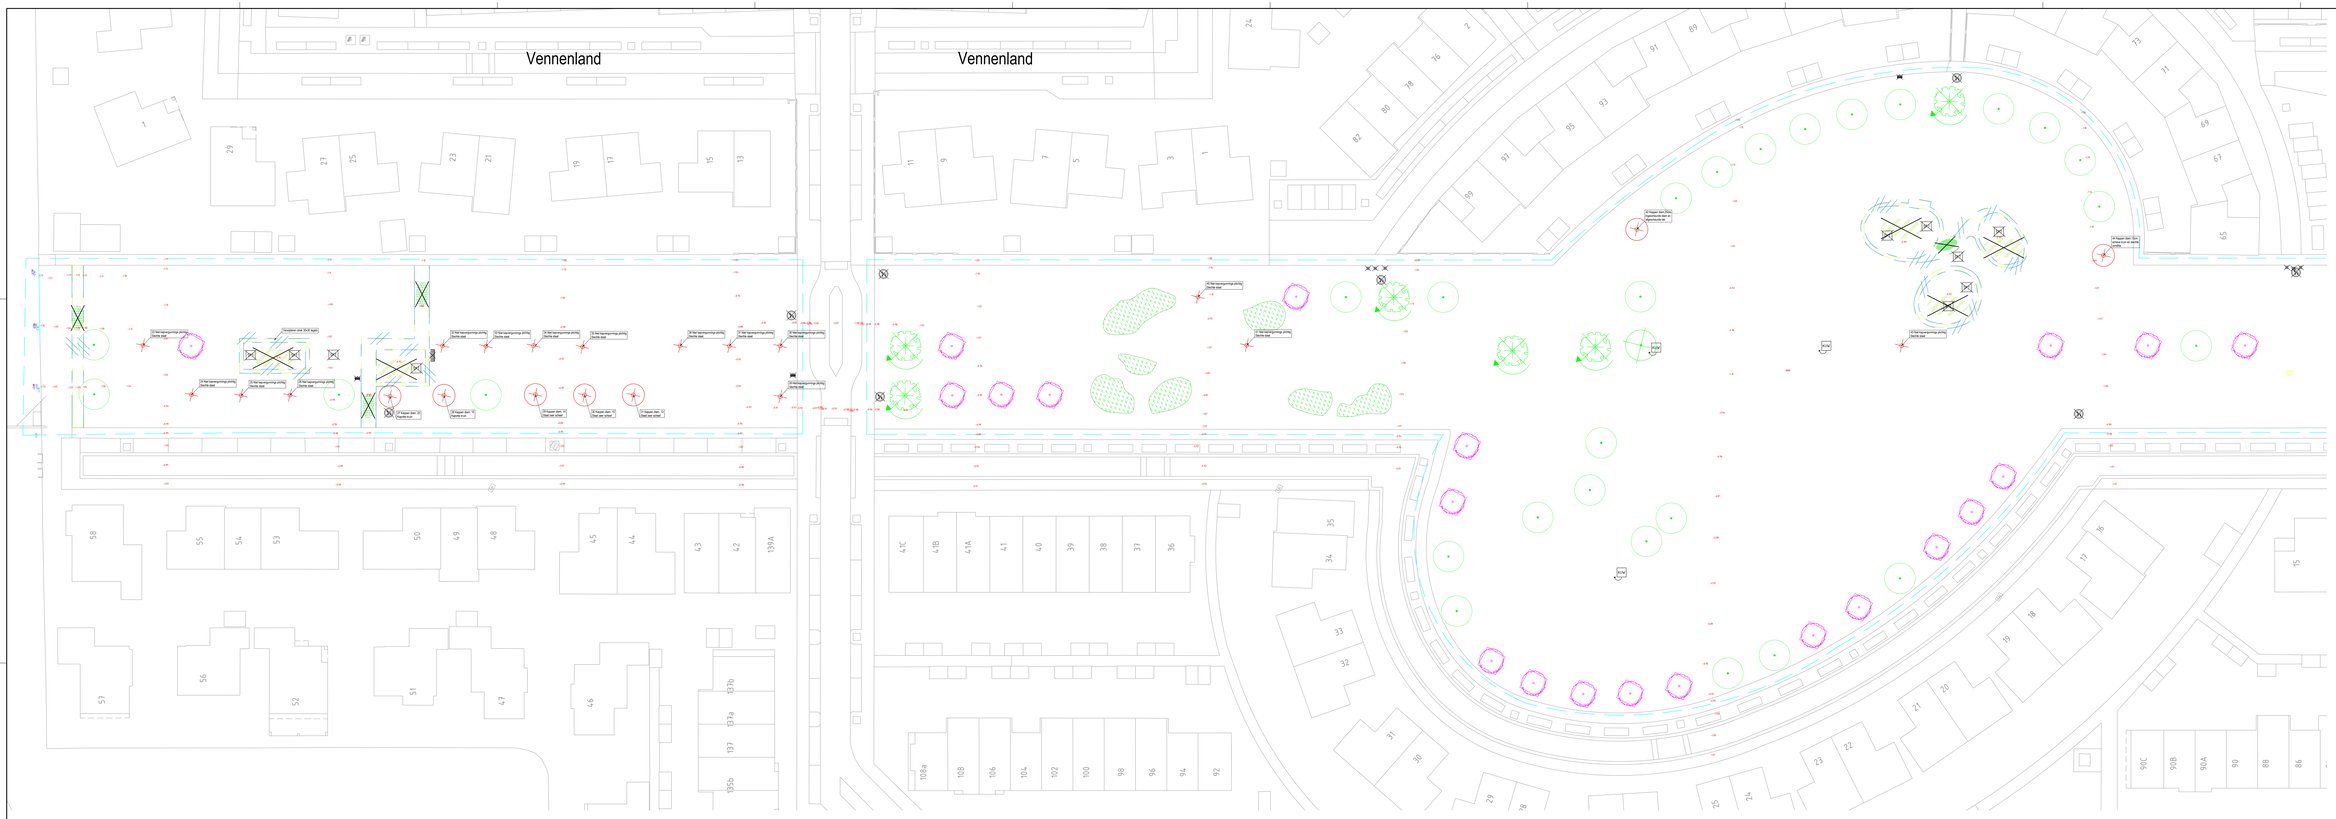
Vennenland
Vennenland
Te behouden boom
bosplantsoen
te verplanten boom
te rooien struiken
te kappen boom
te kappen boom vergunningplichtig
grondverbetering uitvoeren rond bestaande boom
Verwijderen opsluitband 100x200 mm
Verwijderen hegels 300x300x60 mm, Hv, Kikar grijs
Verwijderen halfverharding schelpen, hofaks dikte 15cm
Verwijderen valondergrond kunstgras
Verwijderen valondergrond rubbertegels
Bestaande maaiveld-/dorpelhoogte in m tov NAP
Verwijderen verkeersbord met paal
Verwijderen afvalbak/ Hondenpoepzak (afsluitbaar middels klep)
Verwijderen diamantkoppaal
Verwijderen zitbank, met- zonder leuning / doorsnede bank
Verwijderen schrikhek
Verwijderen speeltoestel
Verplaatsen kunstwerk
Projectgrens
Kappen van 15cm Eigenlinde aan d.v.z. gemeente
Kappen van 15cm Eigenlinde aan d.v.z. gemeente
Kappen van 15cm Eigenlinde aan d.v.z. gemeente