
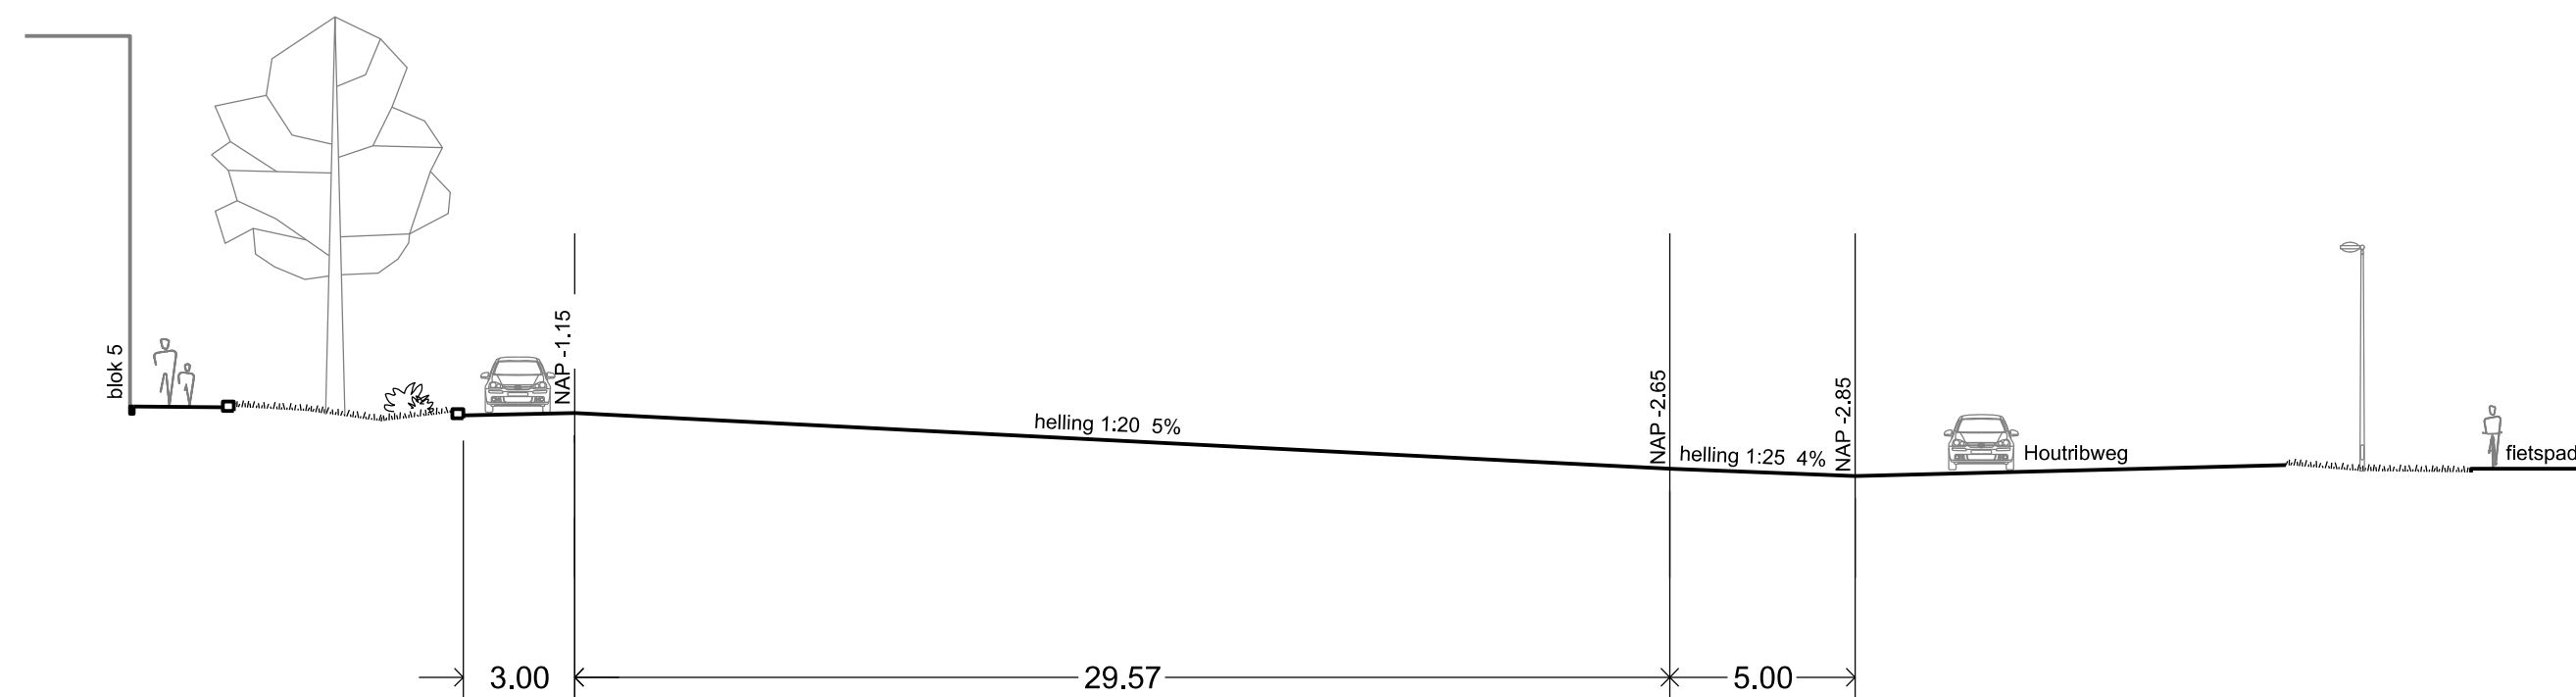
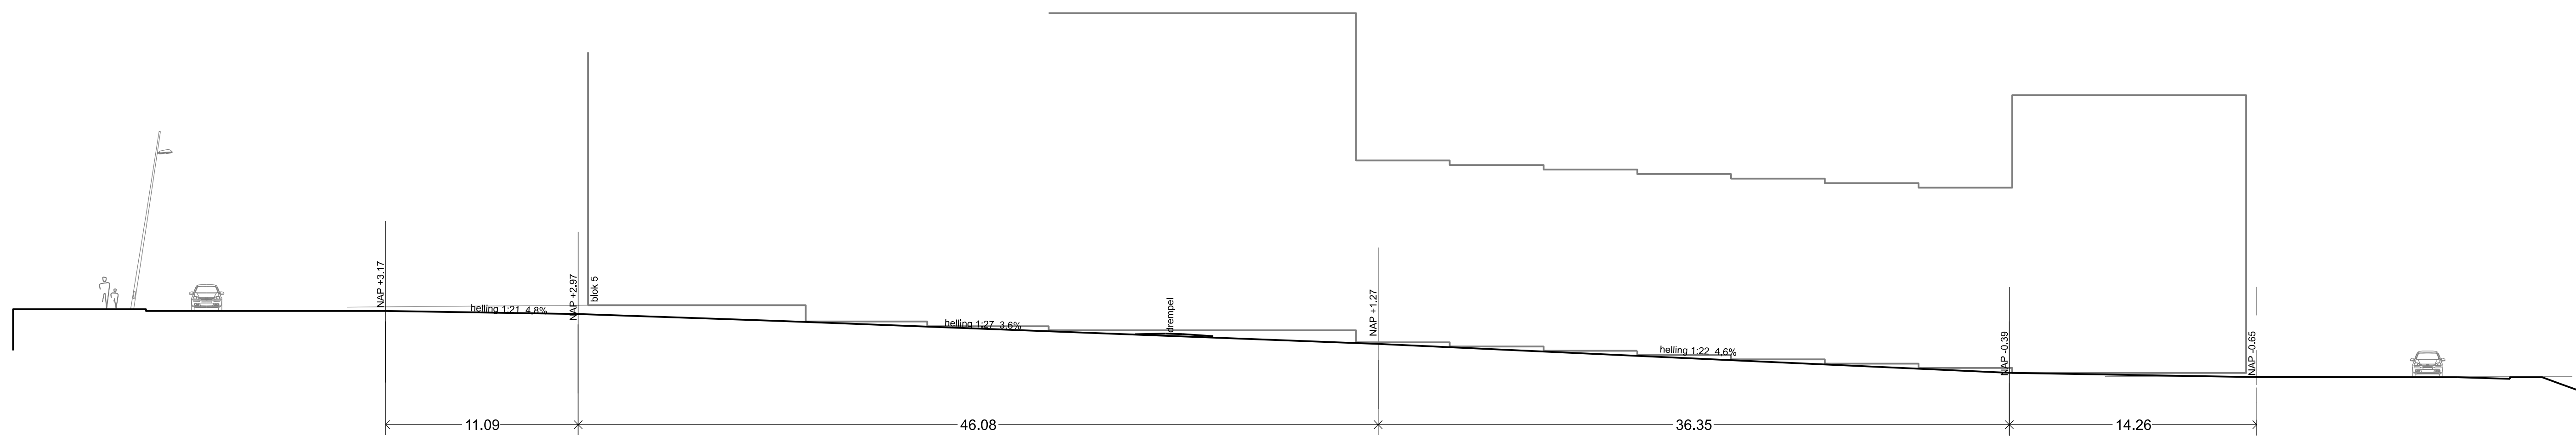
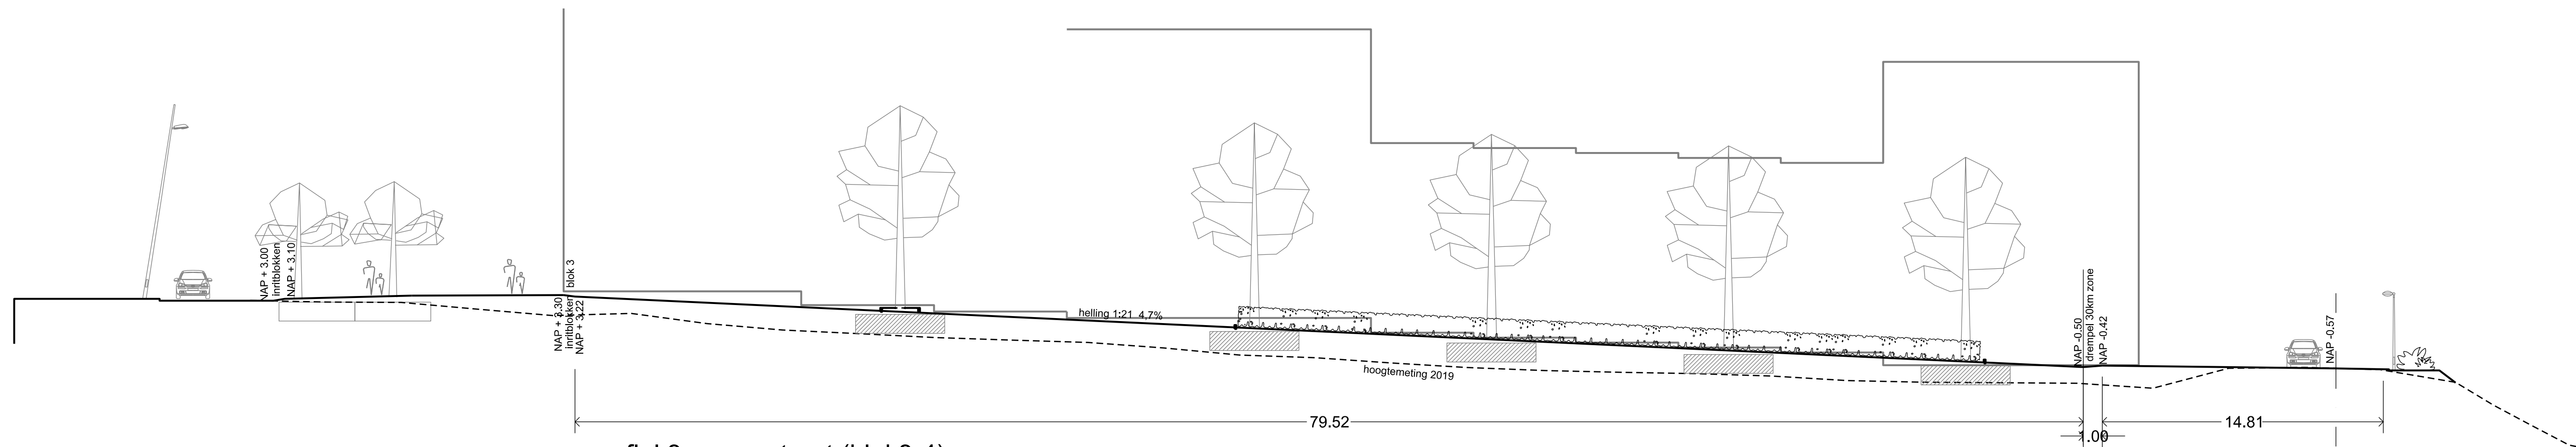


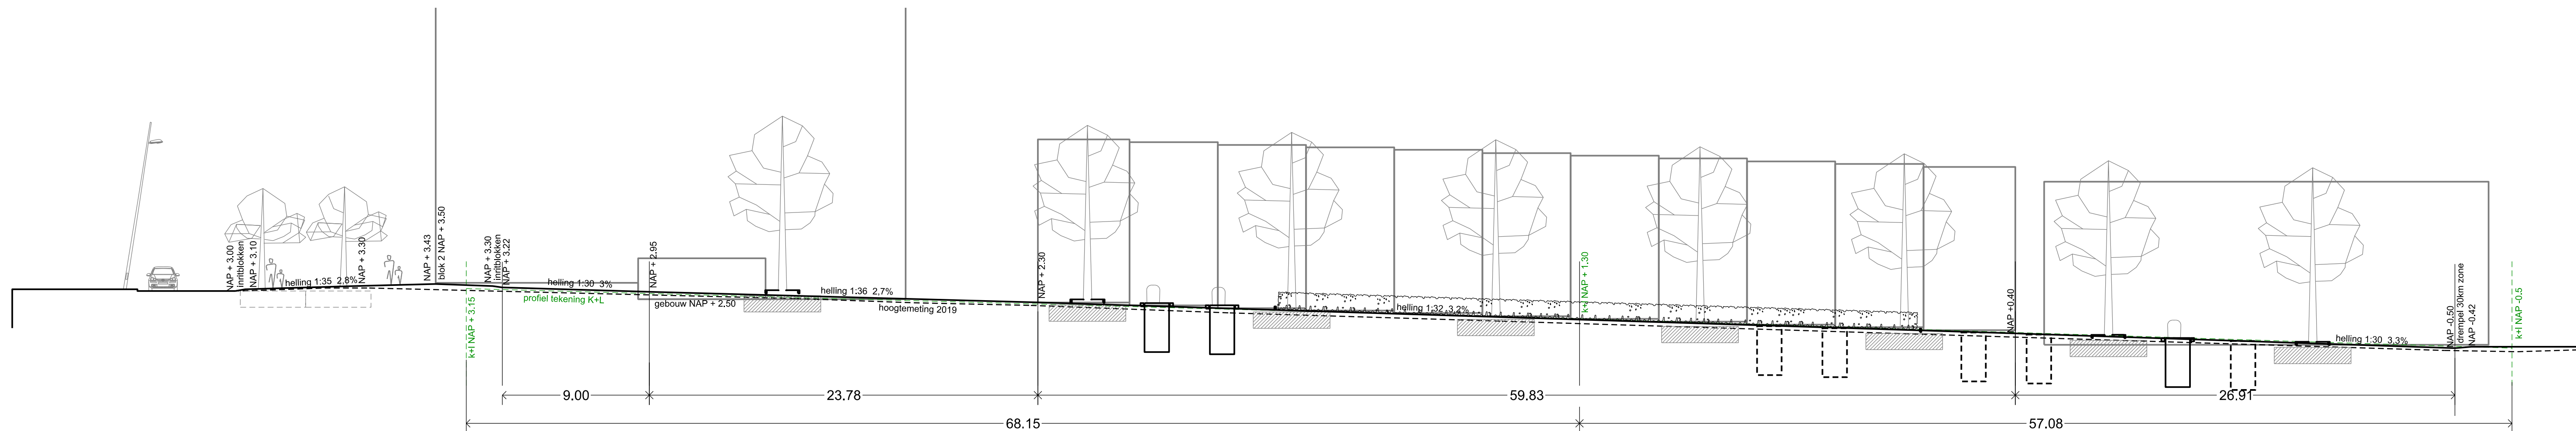

voor peilmaten zie
Peilentekening Batavia Haven
nr. 231-3-8967

voor detaillering overgang openbaar-privé zie bijlage
Batavia Haven- openbare ruimte en kavelinrichting

AAN DEZE TEKENING
KAN GEEN ENKEL RECHT
WORDEN ONTLEEND !

Projectnummer	Documentsoort	Besteknummer	Bestandsnaam	Tekeningnummer	Status
	Terreininrichting		TI Batavia Haven.dgn	231-204-00011	ontwerp
Schaal	Formaat	Blad	van	Tekenaar	Versie
1:200	A1	3	3	ghernand	F
Door	Datum	09-02-23			