




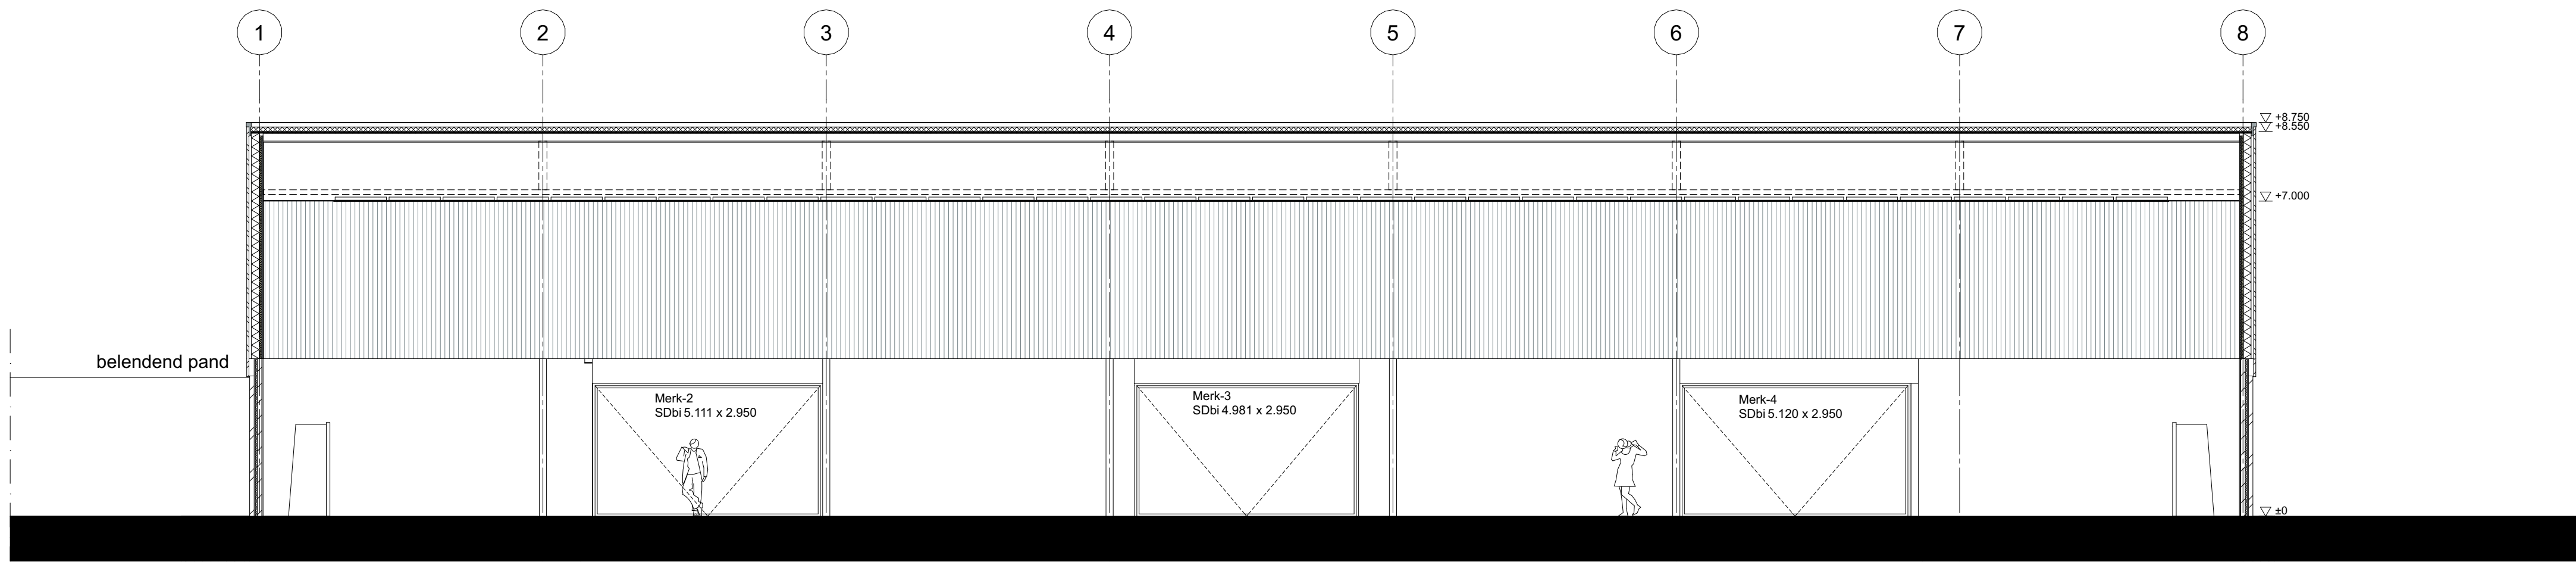


Doorsnede A-A - 1:100

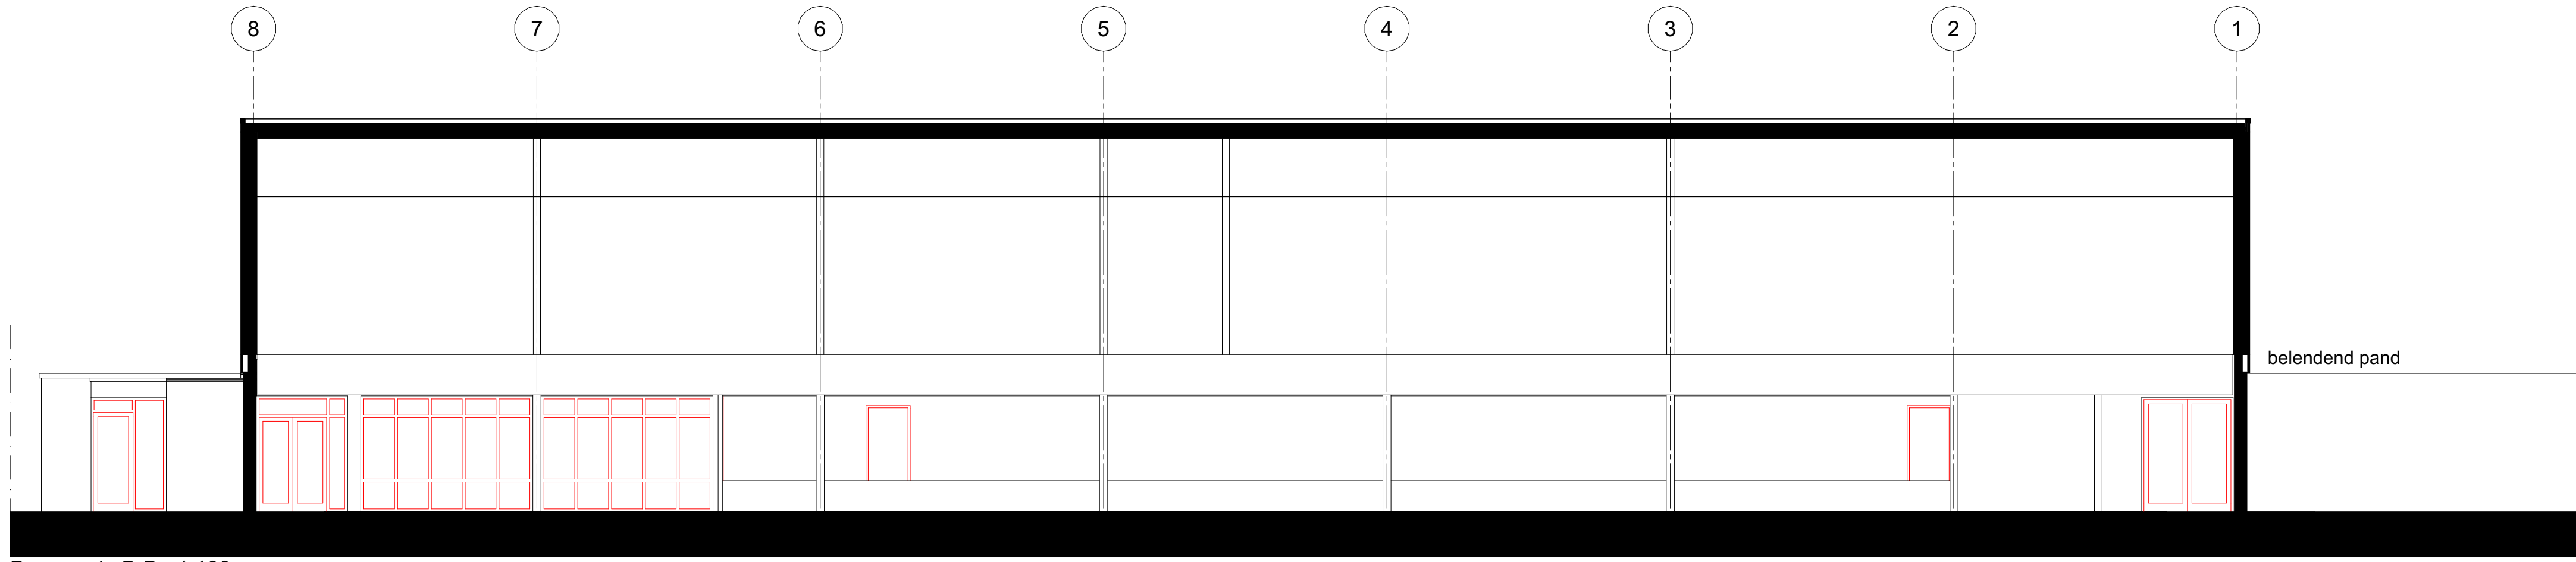

Doorsnede B-B - 1:100

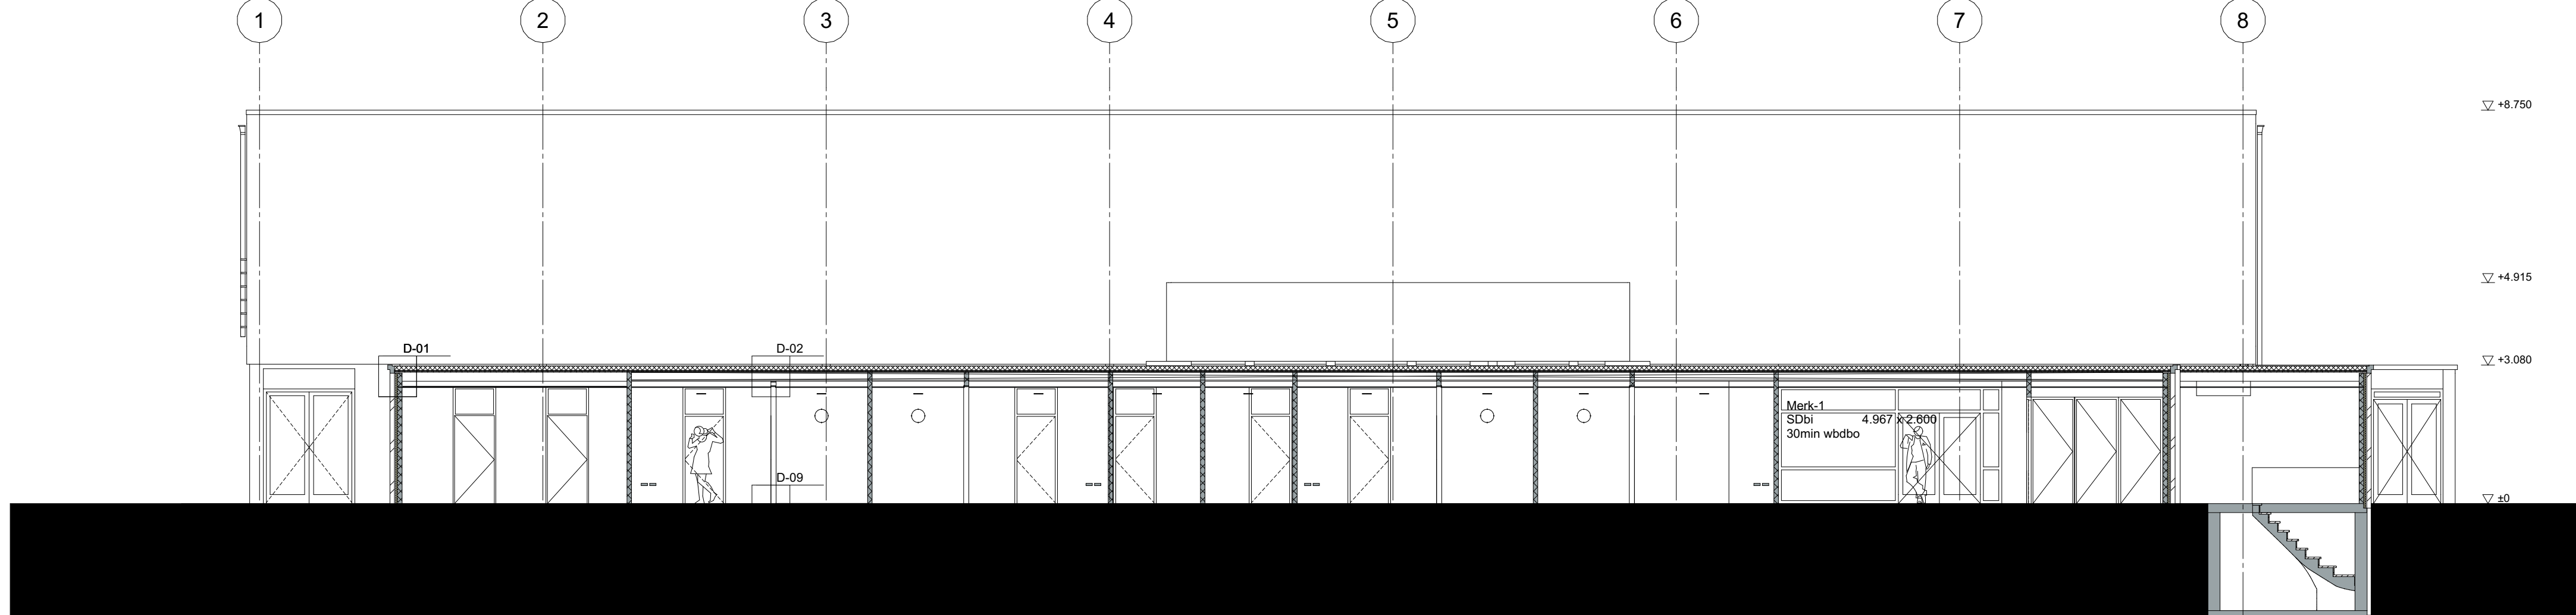

Doorsnede C-C - 1:100

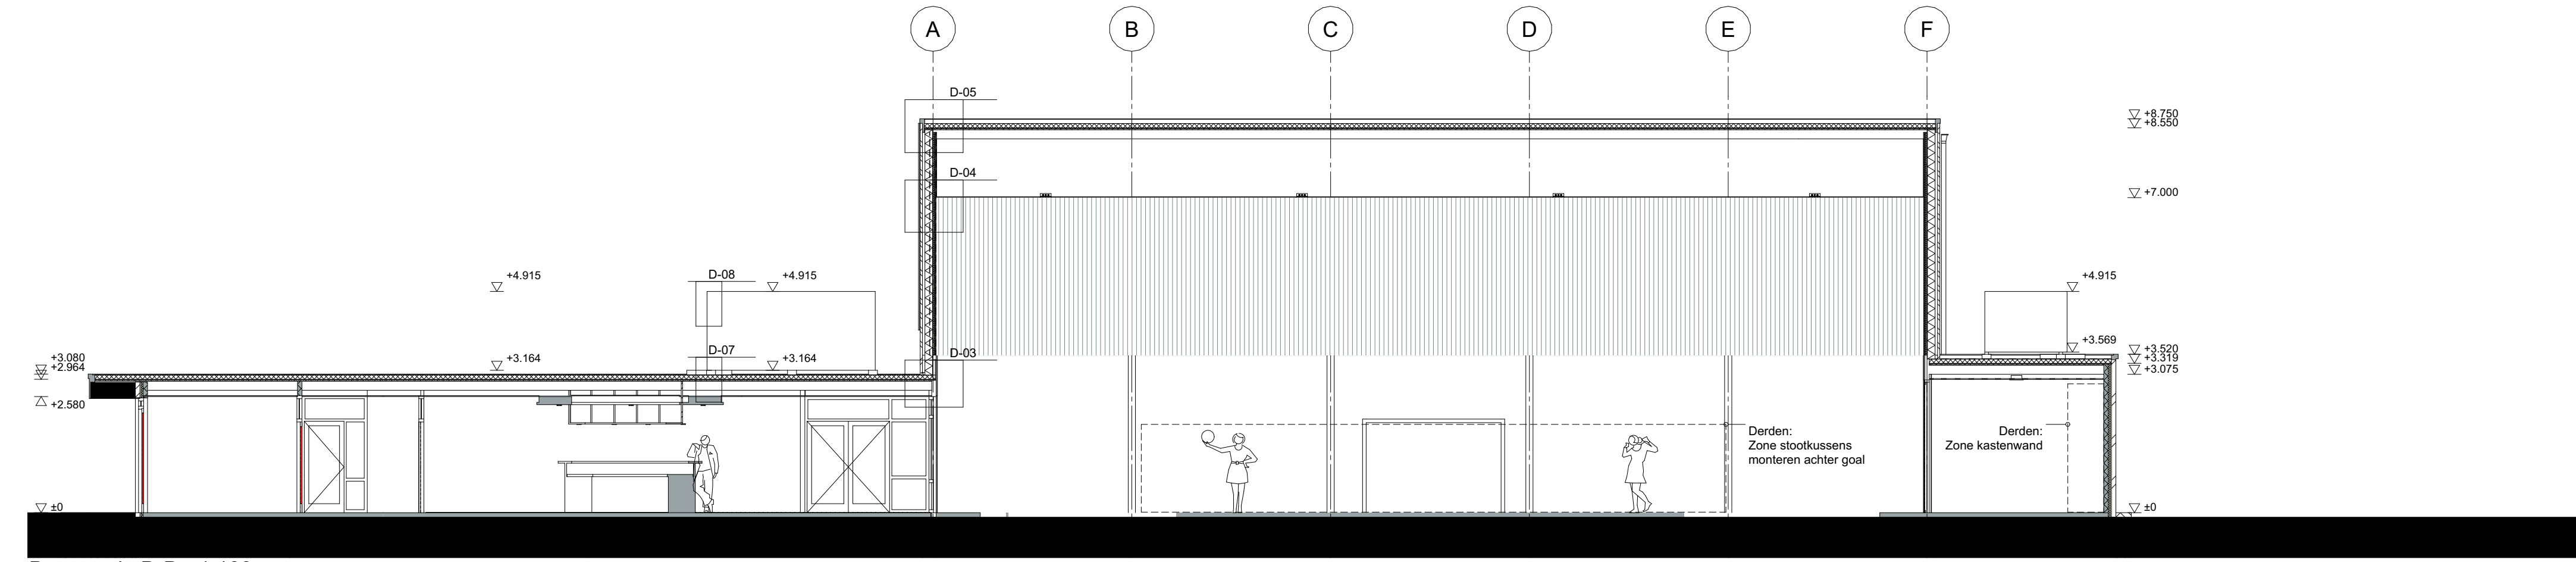

Doorsnede D-D - 1:100

alle maten in het werk te controleren

project nr.	tekening nr.	
24304	131	
omschrijving		
Doorsnedes nieuw		
status		
Technisch Ontwerp Definitief		
project		
Sporthal De Bosdries		
Valkenburgerstraat 115 Berg en Terblijt 6325 BM		
opdrachtgever		
Gemeente Valkenburg		
Gemeindestraat 4		
6301 HC Valkenburg		
datum	schaal	formaat
19-03-2025	1:100	A1
gewijzigd		
Revisie A:	Revisie D:	
Revisie B:	Revisie E:	
Revisie C:	Revisie F:	