



ALGEMENE OPMERKINGEN

- ALLE MATEN IN M, TENZIJ ANDERS AANGEGEVEN
- HOOGTEMATEN IN METERS T.O.V. NAP
- VAN DEZE TEKENING MAG NIET WORDEN GEMETEN
- ALLE MATEN IN HET WERK TE CONTROLEREN


LEGENDA

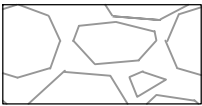


HYDRAULISCH MENGGRANULAAT; NIEUW

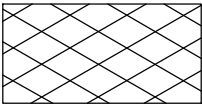


ASFALT; VERWIJDEREN

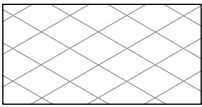

ASFALT; HANDHAVEN

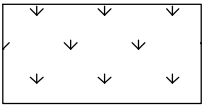


NIEUW IN TE ZAAIEN GRAS

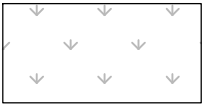

GRAS; BESTAAND



BETONBAND 150X400

 

NIEUWE BETONPLAAT
3500X2000X140
AFSCHOT MIN. 3%
B.K. PLAAT DIEN VLA EN RUW TE ZIJN



TALUD (BERM); INDICATIEF



KUNSTSTOF PAAL 100X100X1500MM
BESTAAND



BETONNEN L-WAND
"HOEKOPLOSSING" 1500X1000X1000MM




BESTAANDE HOUTEN PAAL



NIEUWE STALEN BUISPAAL

SITUATIE

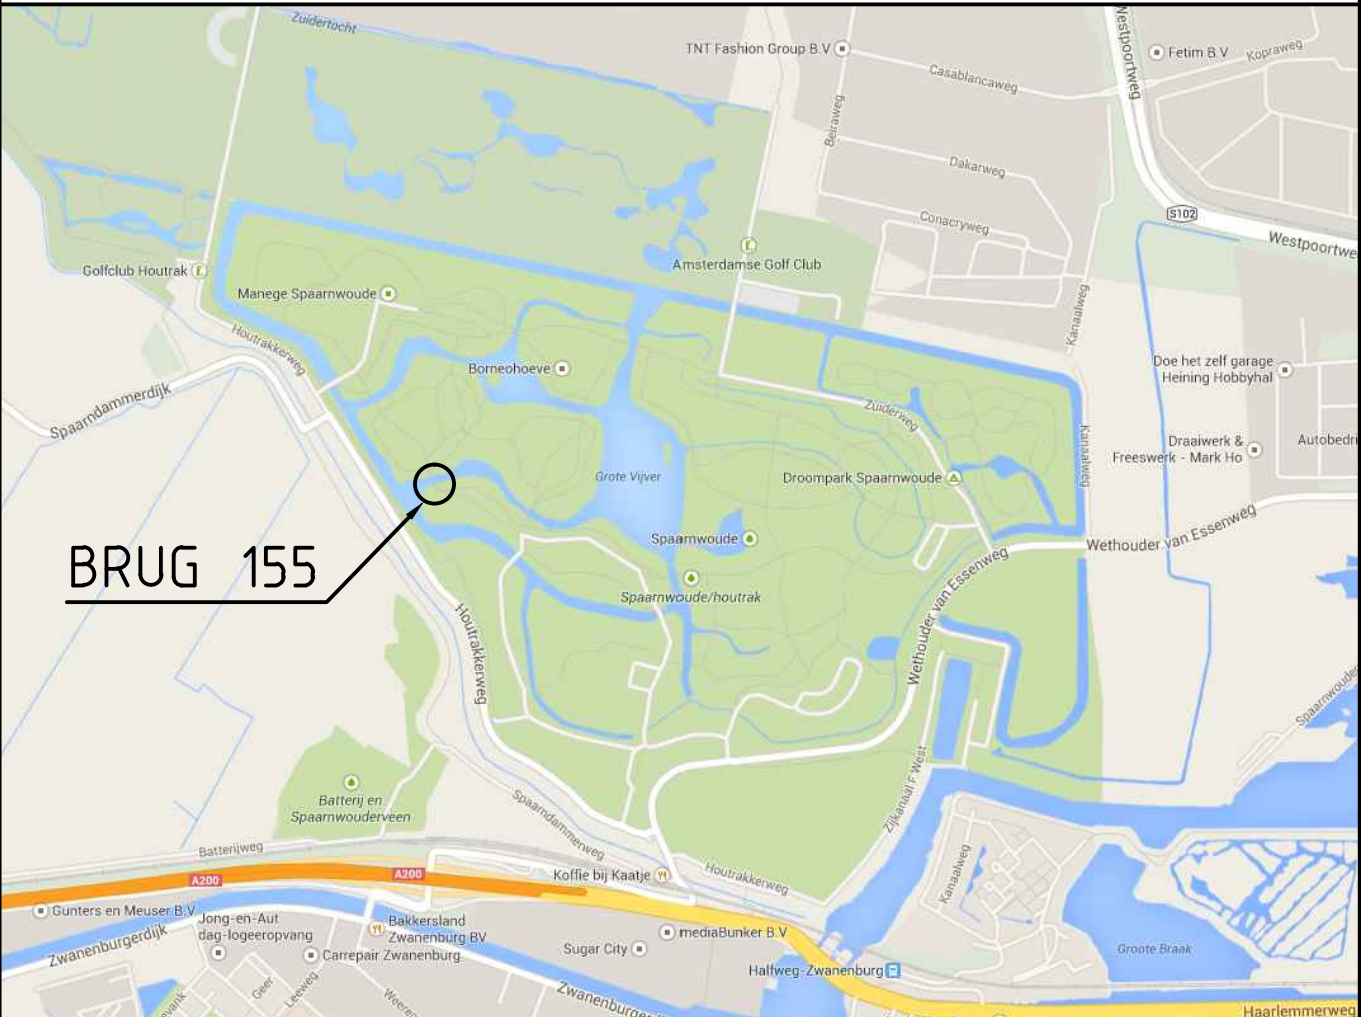

.	.	.	.	.	.	.	.	.	.
B	27-06-'14	WIJZIGINGEN VERWERKT	KAYN	BLGT	.	.	.	.	.
A	16-06-'14	WIJZIGINGEN VERWERKT	KAYN	BLGT	.	.	.	.	.
0	15-05-'14	EERSTE UITGAVE	KAYN	BLGT	.	.	.	.	.
Wijz	Datum	Omschrijving	Ontwerp door	Gec	Gezien				
Klant		RECREATIESCHAP SPAARNWOUDE							
Project		ONDERHOUD BRUGGEN SPAARNWOUDE, BRUG 155							
TEBODIN		Titel BRUG 155 GRONDWERK EN VERHARDINGEN . .							
Vestiging VELSEN	Afd. 318	Schaal 1:100	Form. A2	Ordernummer 46706	Sub. 00	Tekeningnummer 1852155	Blad 1	van 1	Wijz. B