





PRINCIPEDETAIL BRUG 151 MIDDENDEEL
NIEUWE BUISPAAL
SCHAAL 1:20

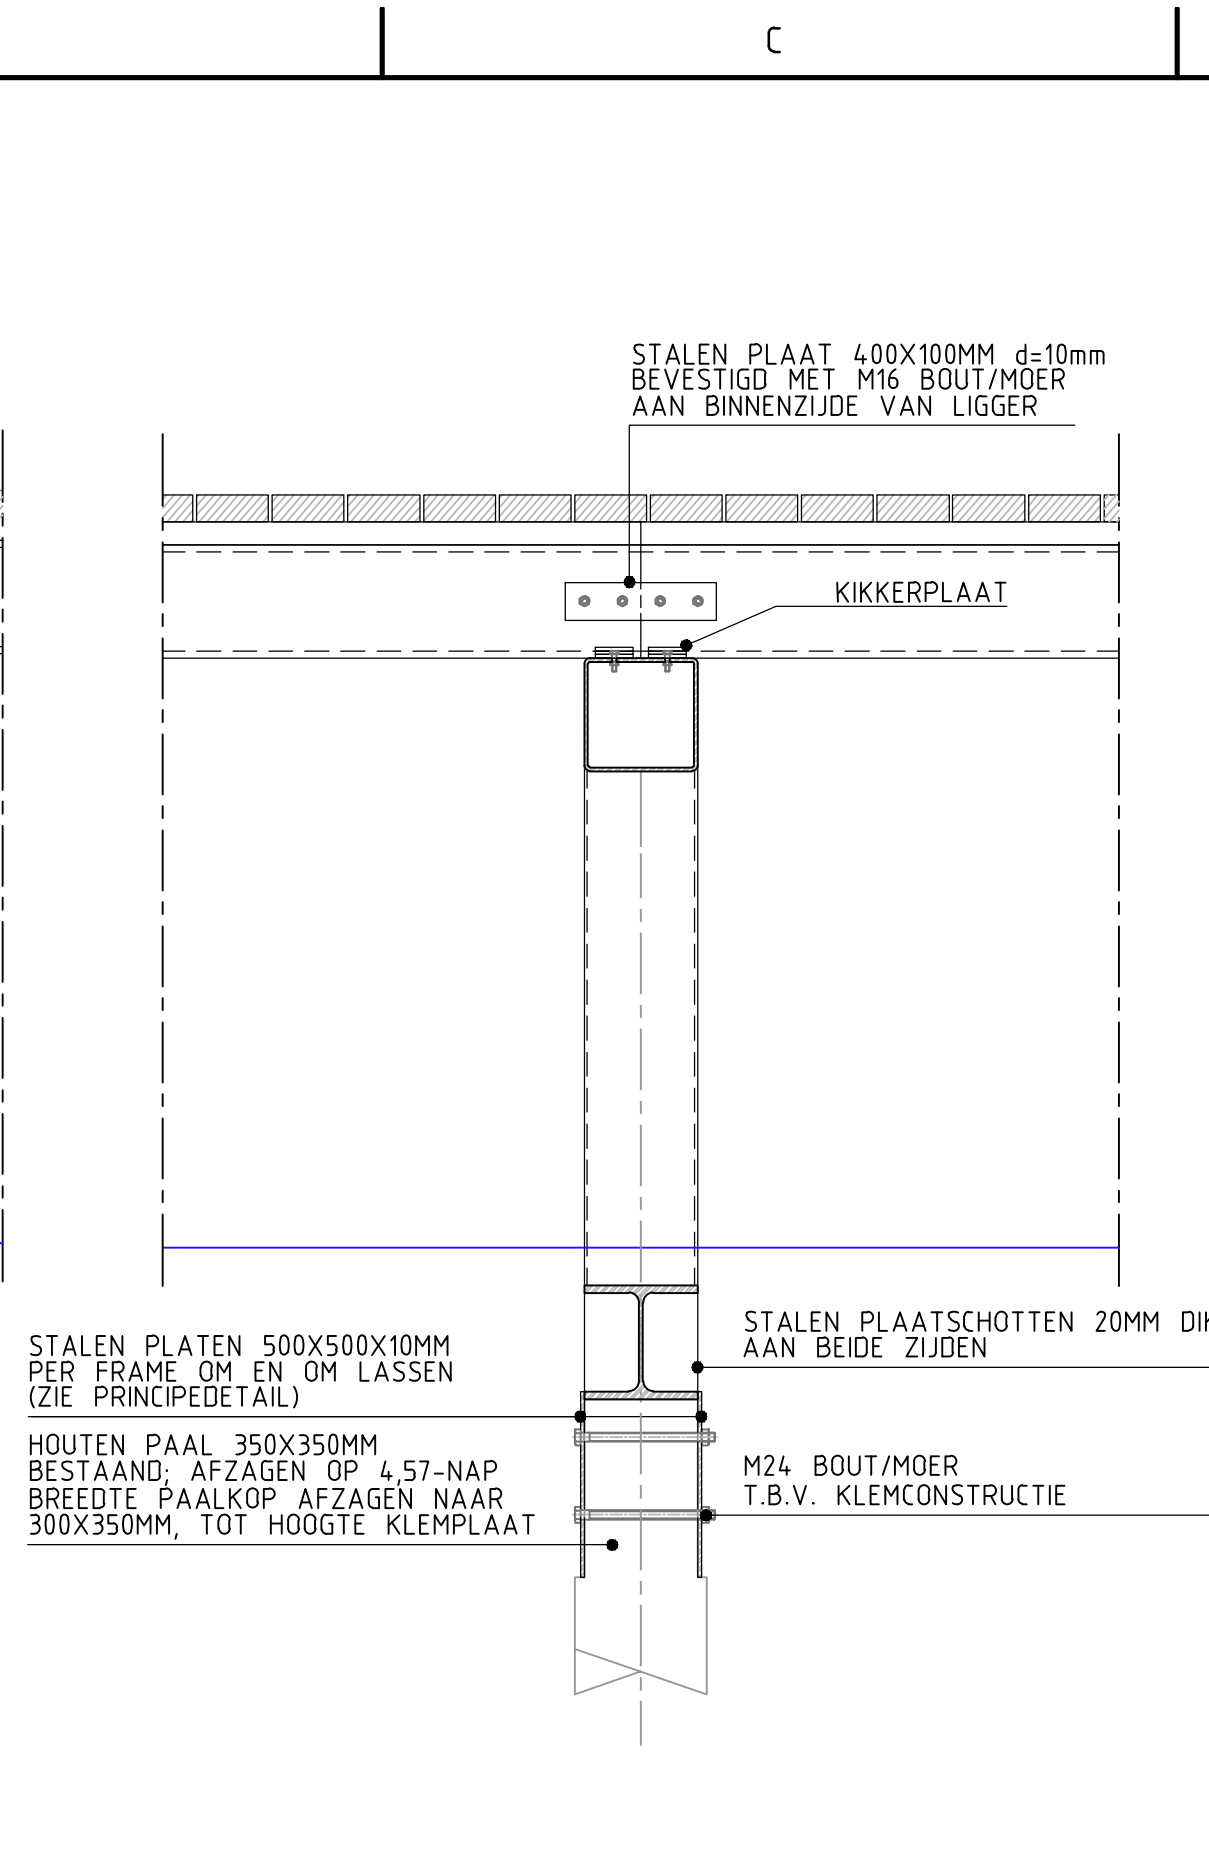

PRINCIPEDETAIL BRUG 151 MIDDENDEEL
BESTAANDE PAAL
SCHAAL 1:20

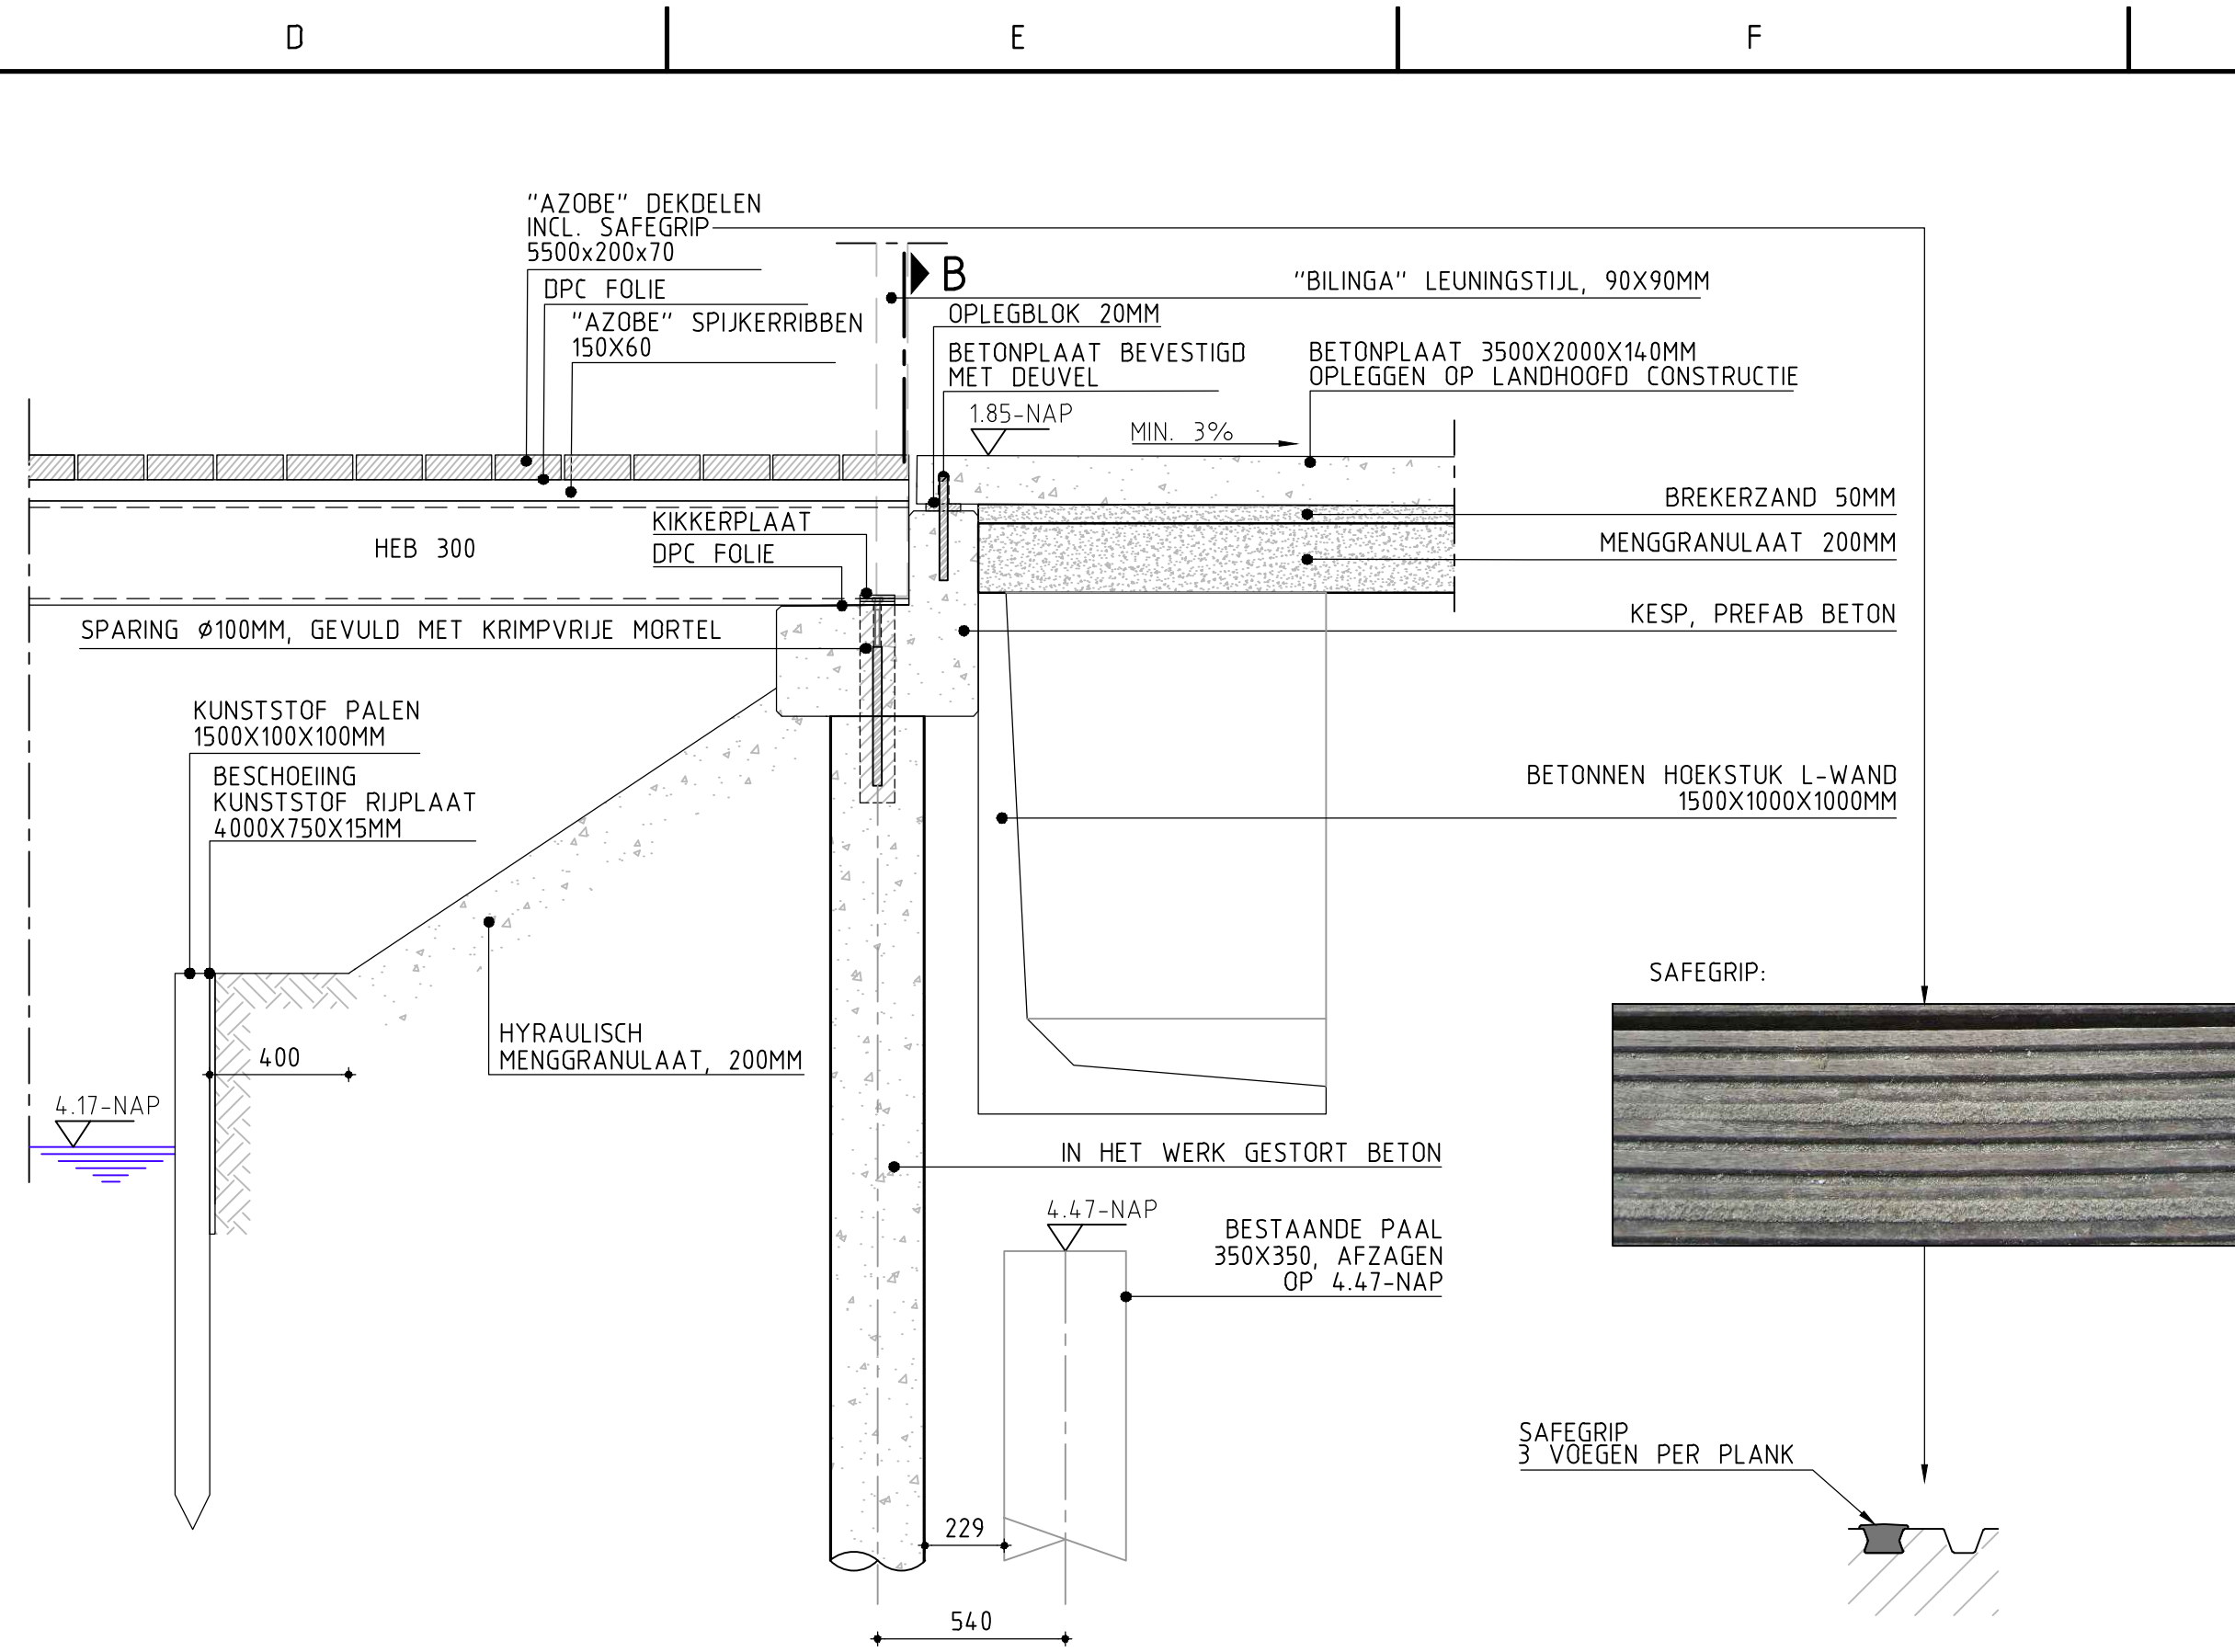

PRINCIPEDETAIL SAFEGRIP
EN TYPE VOEG

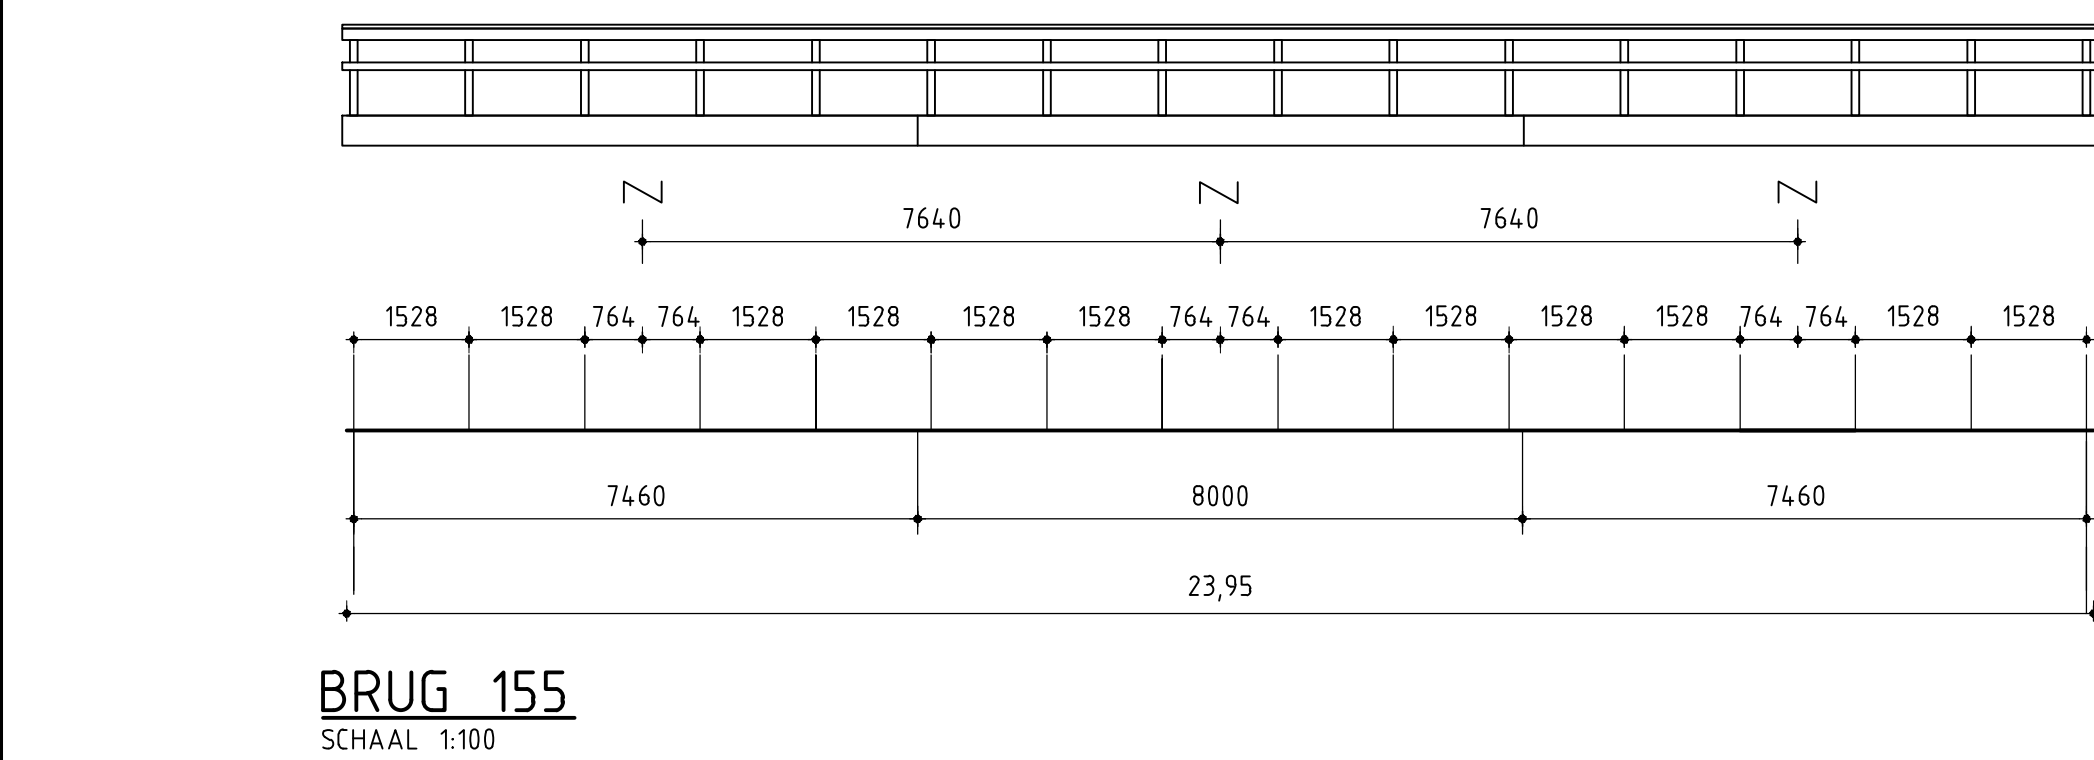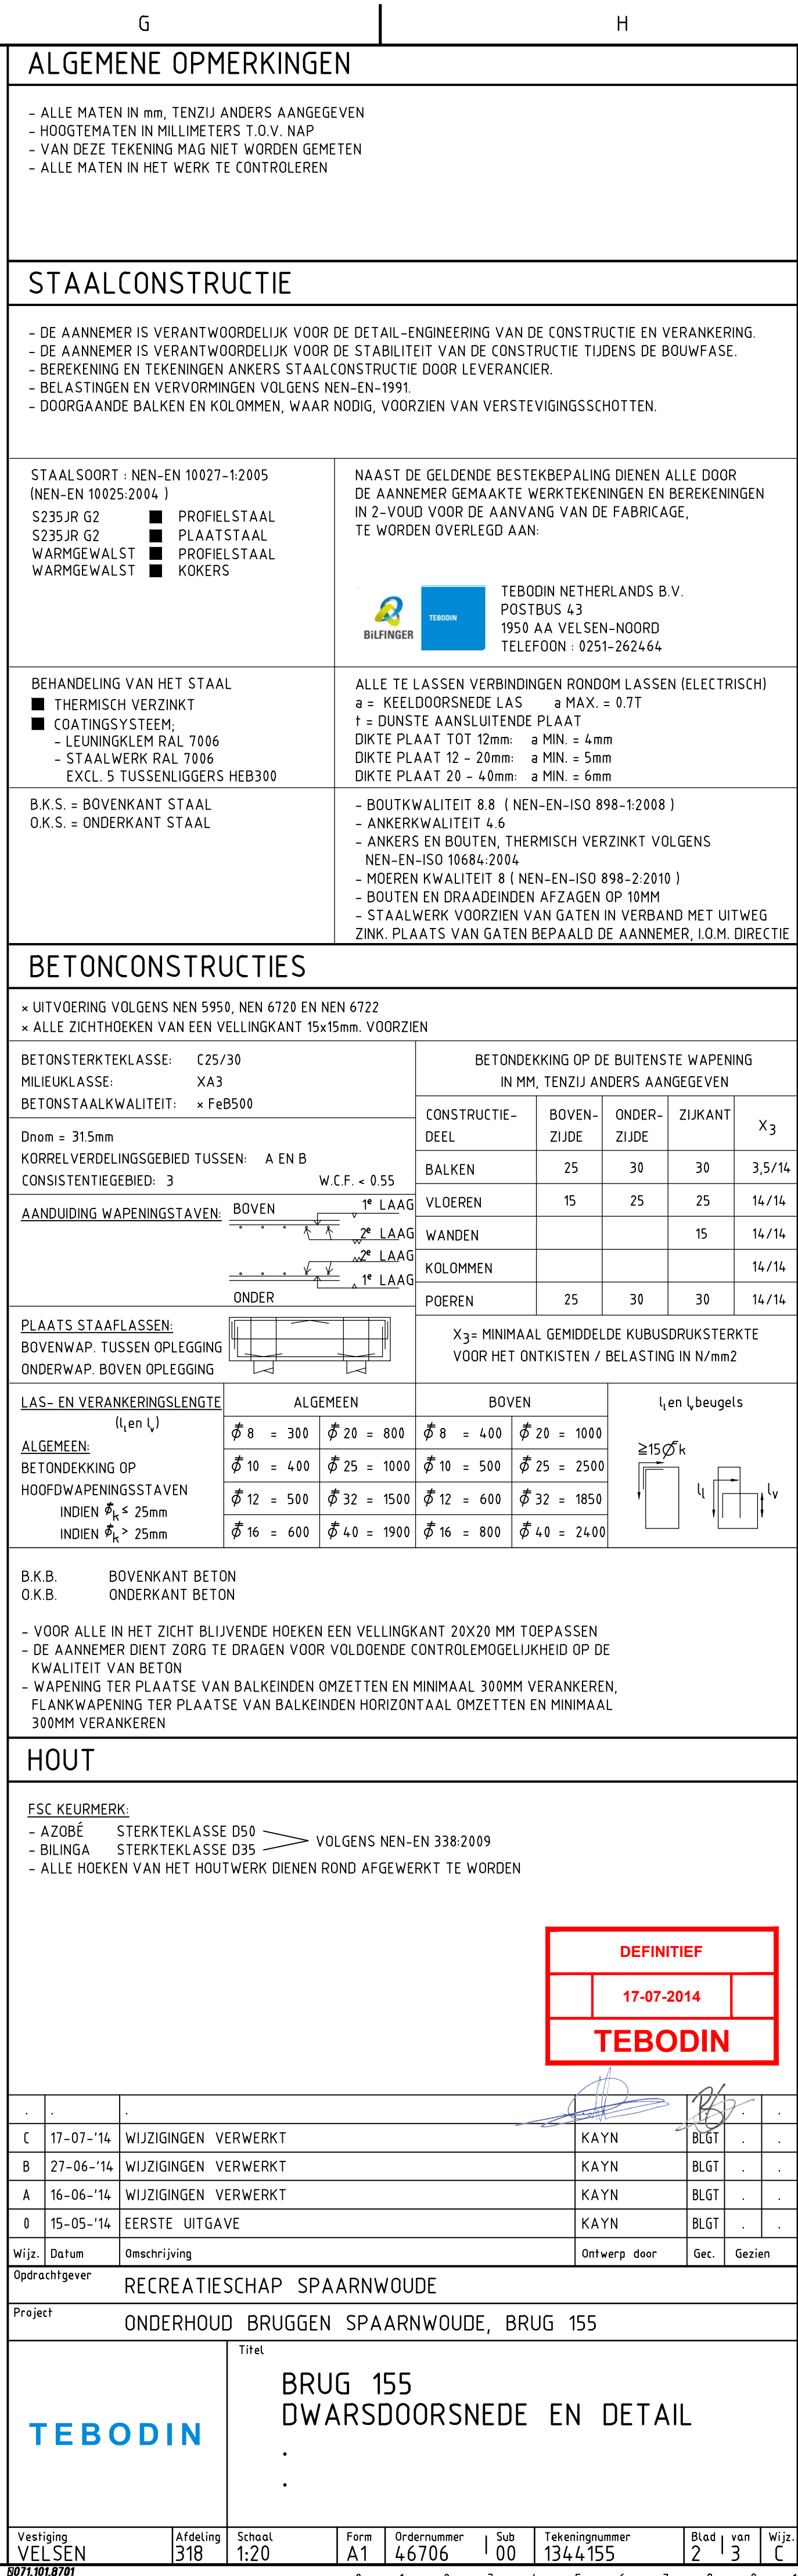BRUG 155
SCHAAL 1:100