
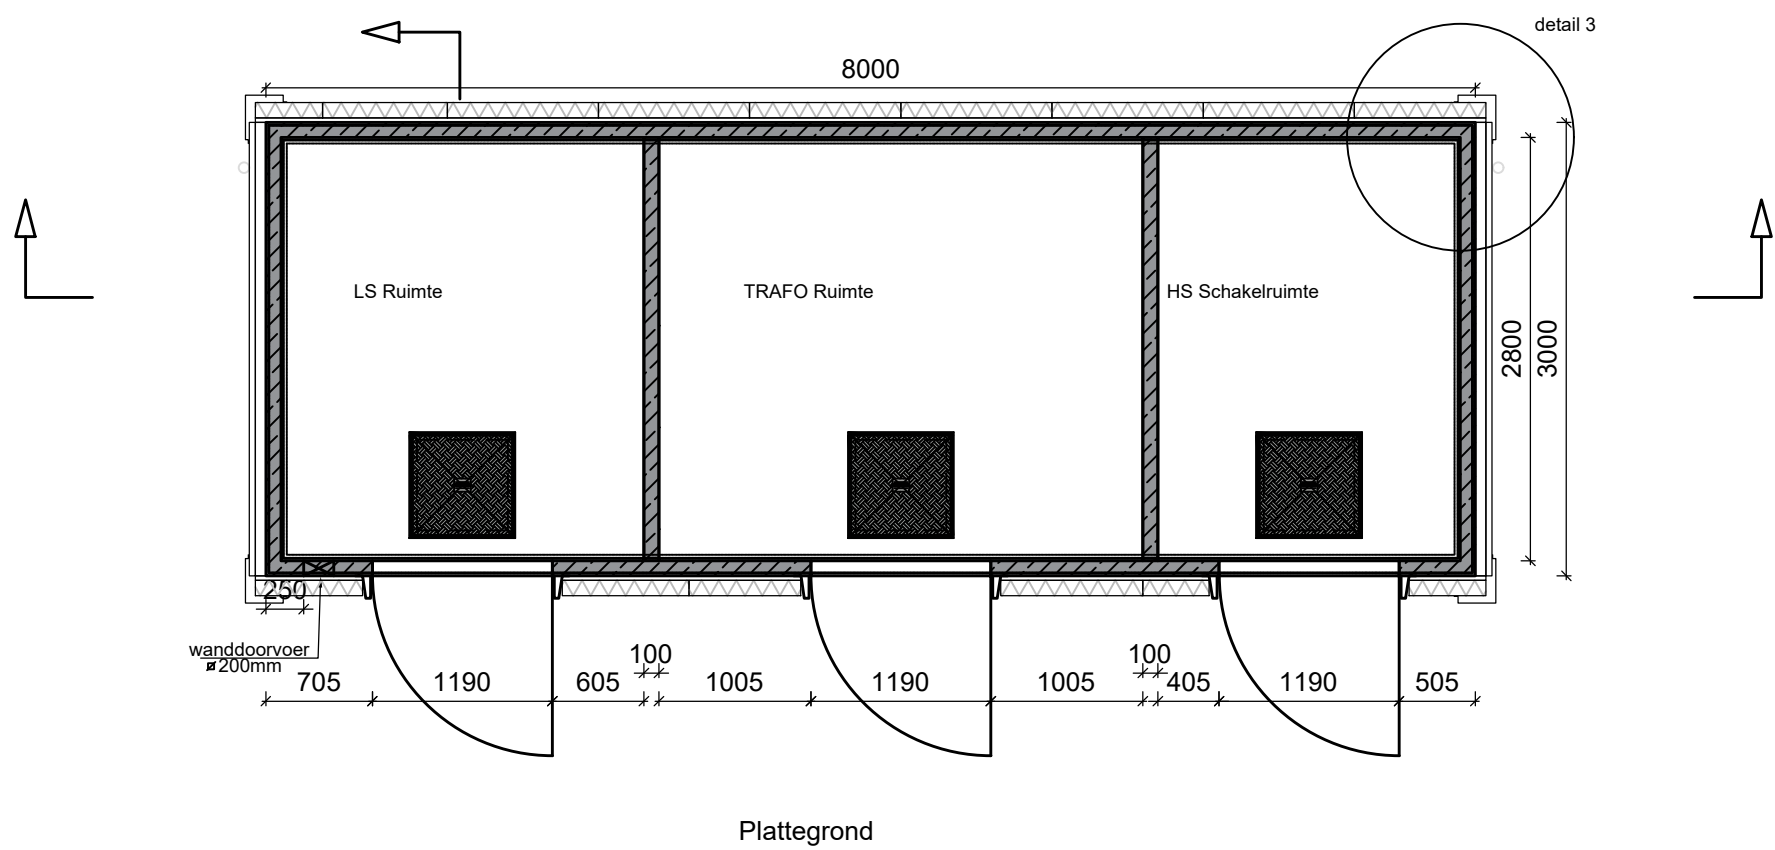
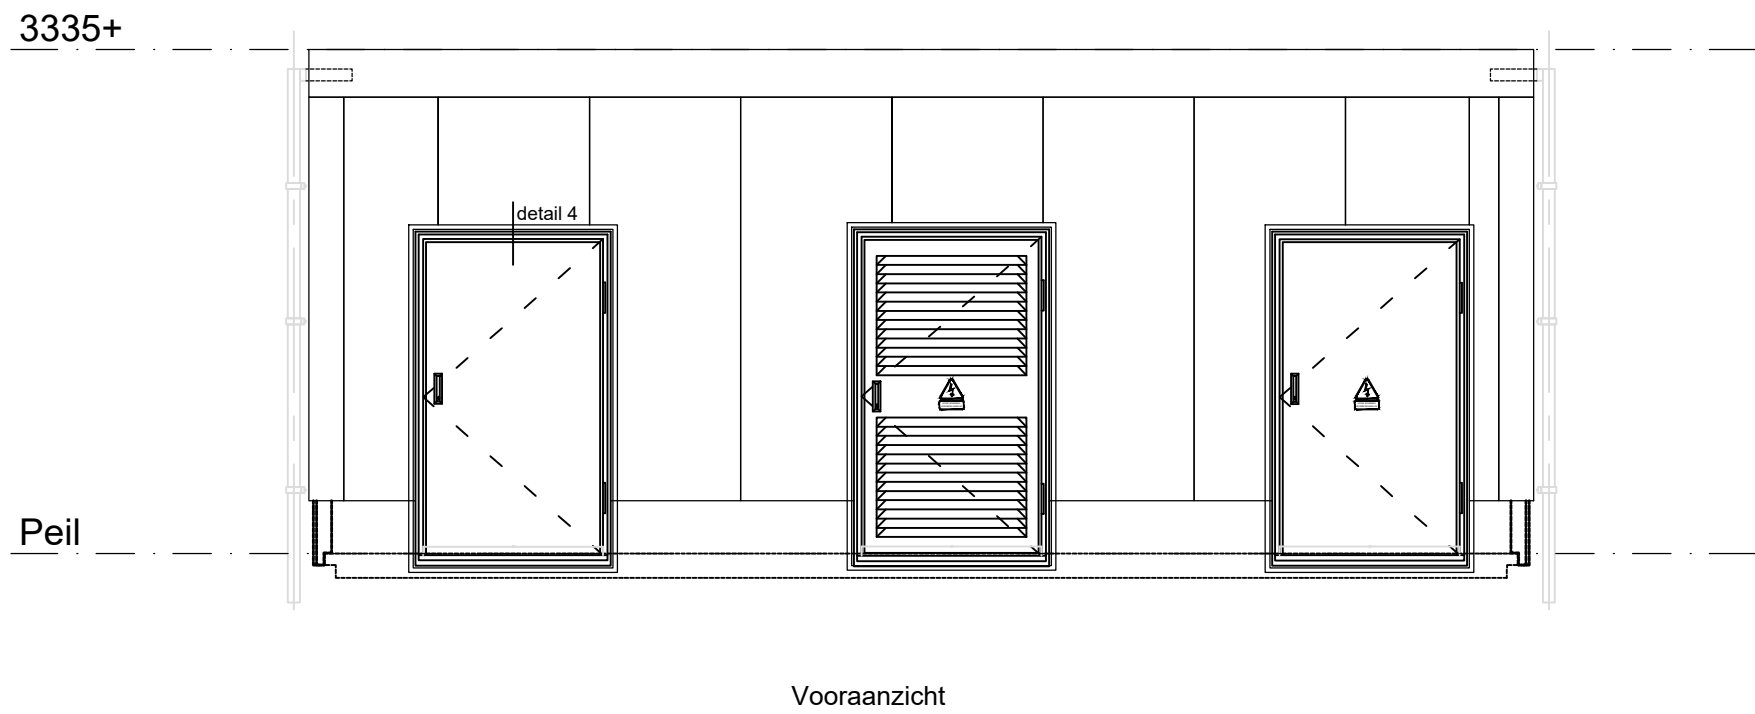
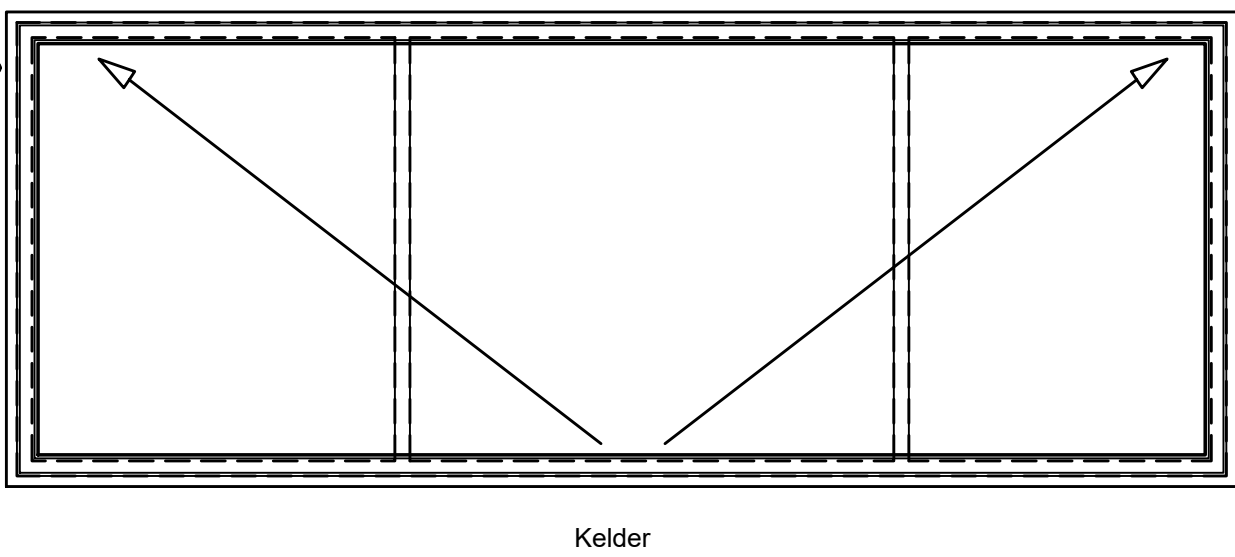


Zijgevel links en rechts:
Verticale Z-profielen sendzimir verzinkt d=1,5mm h.o.h. max. 1800mm, bevestigd d.m.v. gezette hoeken 170x100x3L=150.
Bevestigd met pluggen SX 8x65mm en schroeven 6,5x64mm electrolytisch verzinkt, 2stuks/hoek, hoekbevestiging h.o.h. 600mm.
Buitenplaat PR.40.915 dik 0,75mm, zichtzijde PVDF coating RAL...., horizontaal gemonteerd tegen de Z-profielen met schroeven 6,3x22mm met rubber afdichting, electrolytisch verzinkt en voorzien van kleurkap.

Zetwerk: Uit vlakke plaat van hetzelfde materiaal als de wandplaat.

Voor en achtergevel:
Verticale Z-profielen sendzimir verzinkt d=1,5mm h.o.h. ca. 2150mm, bevestigd met pluggen SX 8x65mm en schroeven 6,5x64mm electrolytisch verzinkt, 3stuks/m1.
Buitenplaat Panelen 100.1000 MR dik 100mm microrib, buitenzijde plastisol dik 200mu gelijkend RAL...., binnenzijde standaard interieurcoating kleur wit.
Verticaal verdekt geschroefd met schroeven 6,3x100mm elektrolytisch verzinkt.

Zetwerk: Uit vlakke plaat van hetzelfde materiaal als de buitenzijde van de panelen.

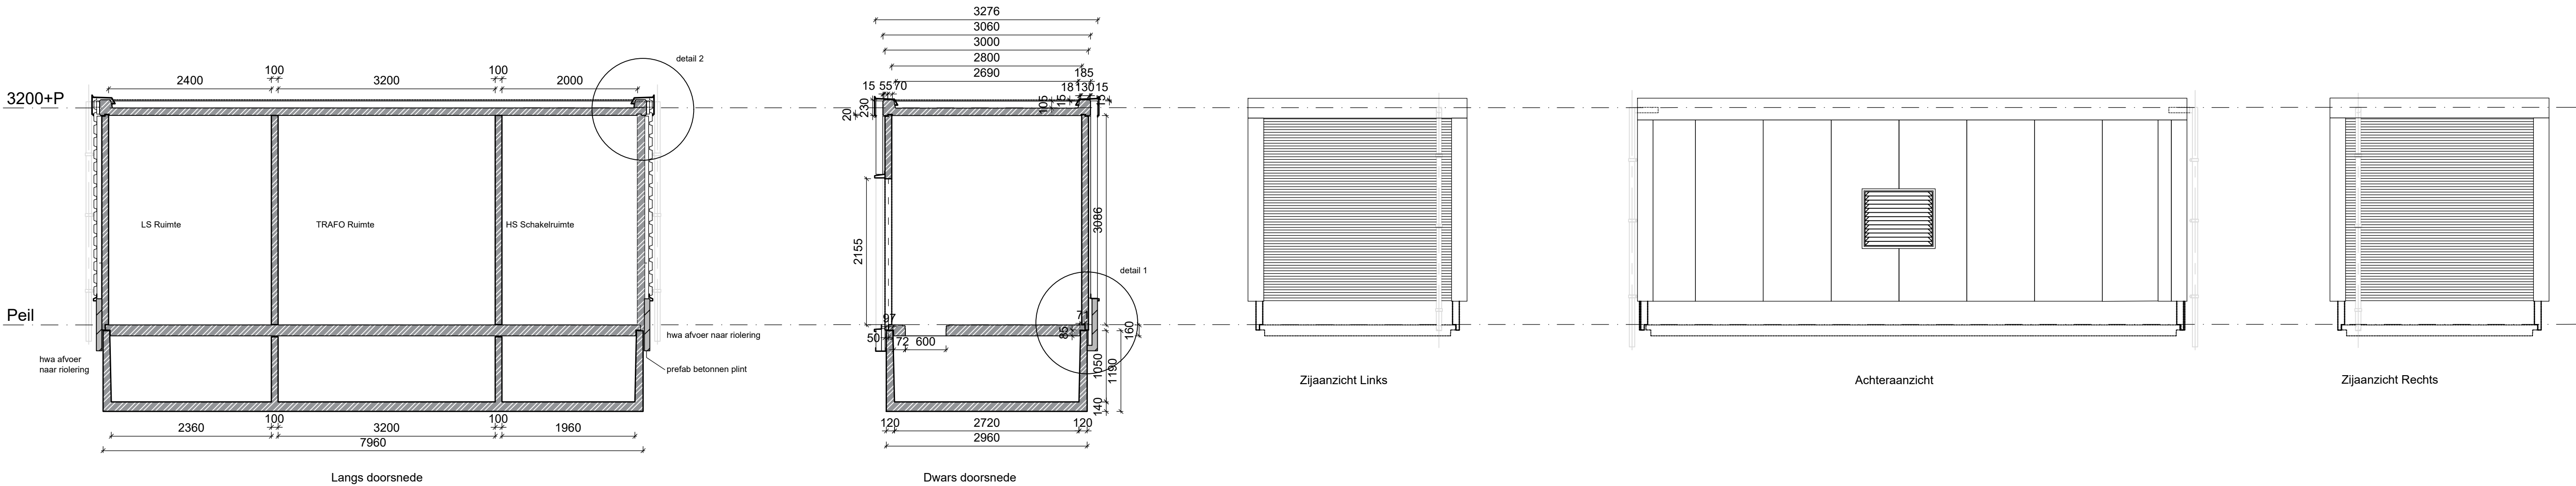

Verzwaren HS-net trafostation T33	
Vliegbasis Eindhoven	
Specificatie:	
Plattegrond-gevels-doorsneden	
Objectnummer:	51D05
Gebouwnummer:	T33
Besteknummer:	34723
Projectnummer:	34723
Fase:	Ontwerp
Versie:	A
Getekend:	de Zeeuw, M.A.A.
Gecontroleerd:	Janssen, P
Datum:	05-03-2024
Schaal:	1:50
Formaat:	A1
Documentcode:	51D05_T33_trafostation

Blad:	
B02 van 06	
Directie - Vastgoedbeheer	
Ministerie van Binnenlandse Zaken en	
Koninkrijksrelaties	
www.rijksoverheid.nl	
088 115 80 00	