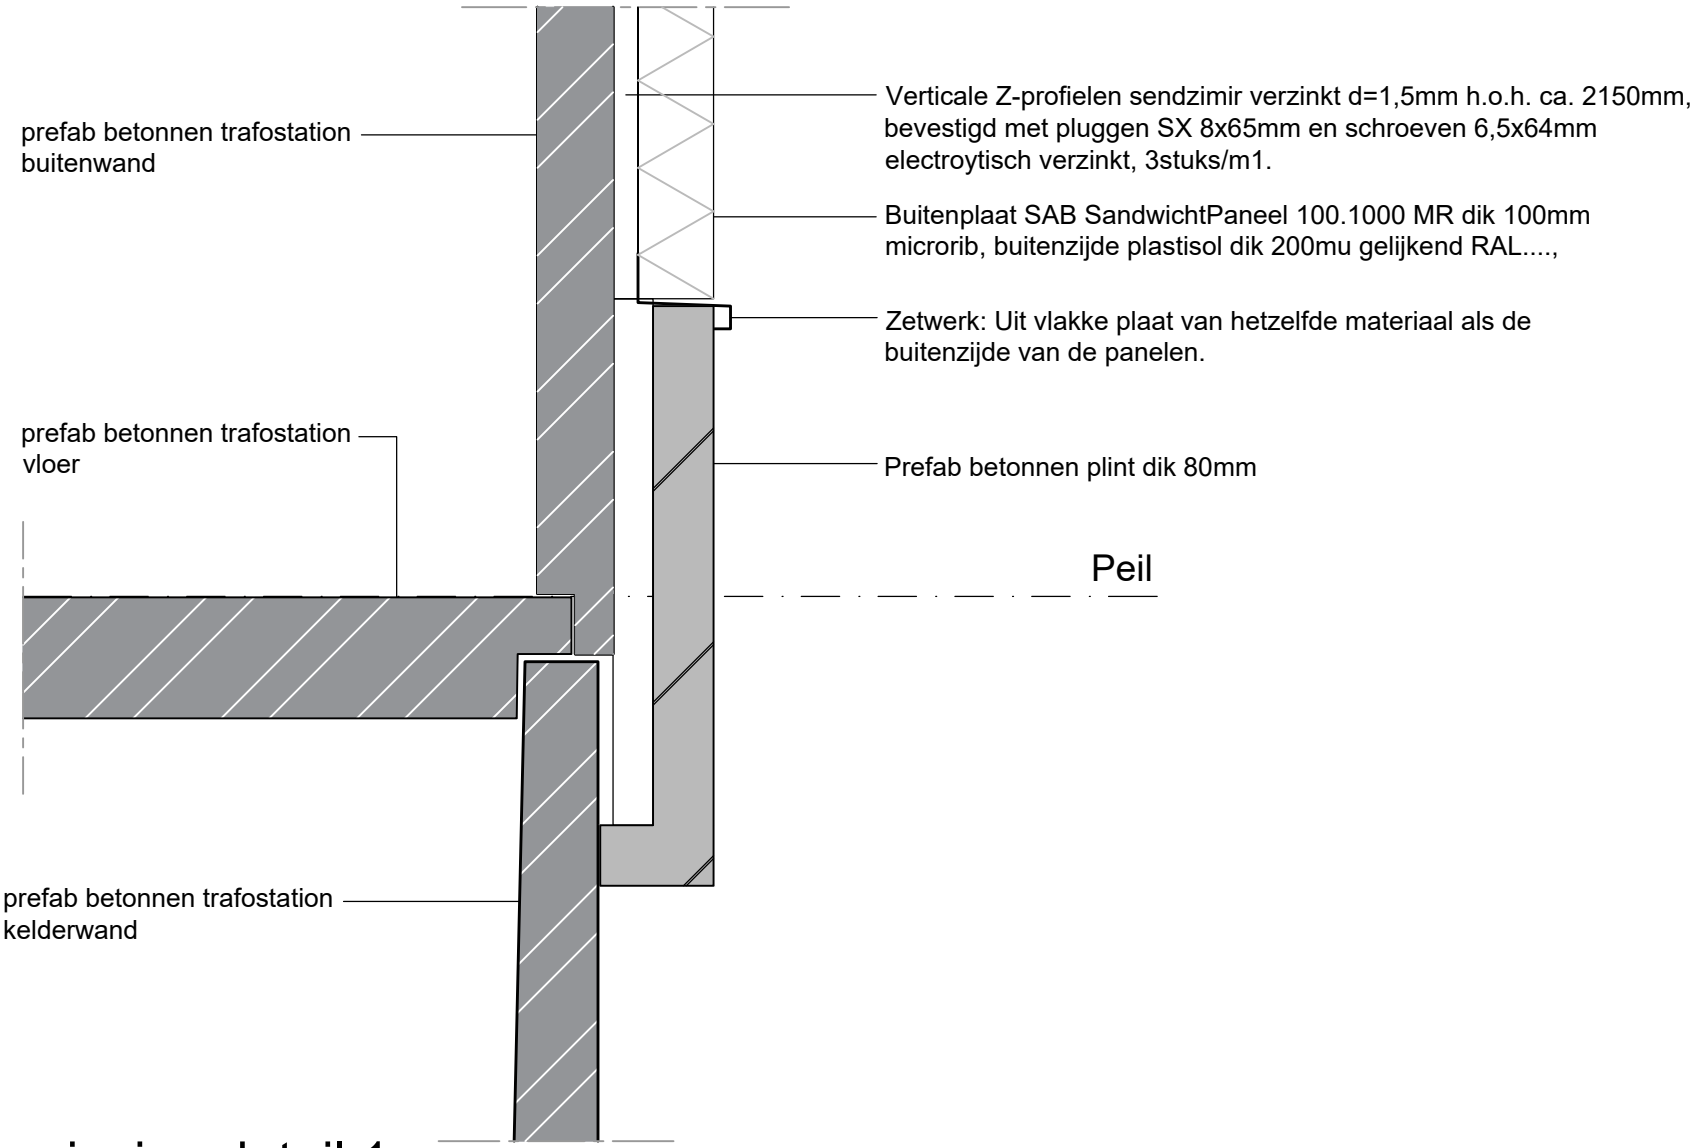

principe detail 1
1:10

Verzwaren HS-net trafostation T33 Vliegbasis Eindhoven Onderwerp: Principedetail 1	Rijksvastgoedbedrijf Directie - Vastgoedbeheer www.rijksvastgoedbedrijf.nl 088 115 80 00	Projectnr.: 34723	Formaat: A4	Blad: B03
		Get.: de Zeeuw, M.A.A.	Schaal: 1:10	
		Gec.: Janssen, P.	Datum: 06-05-24	

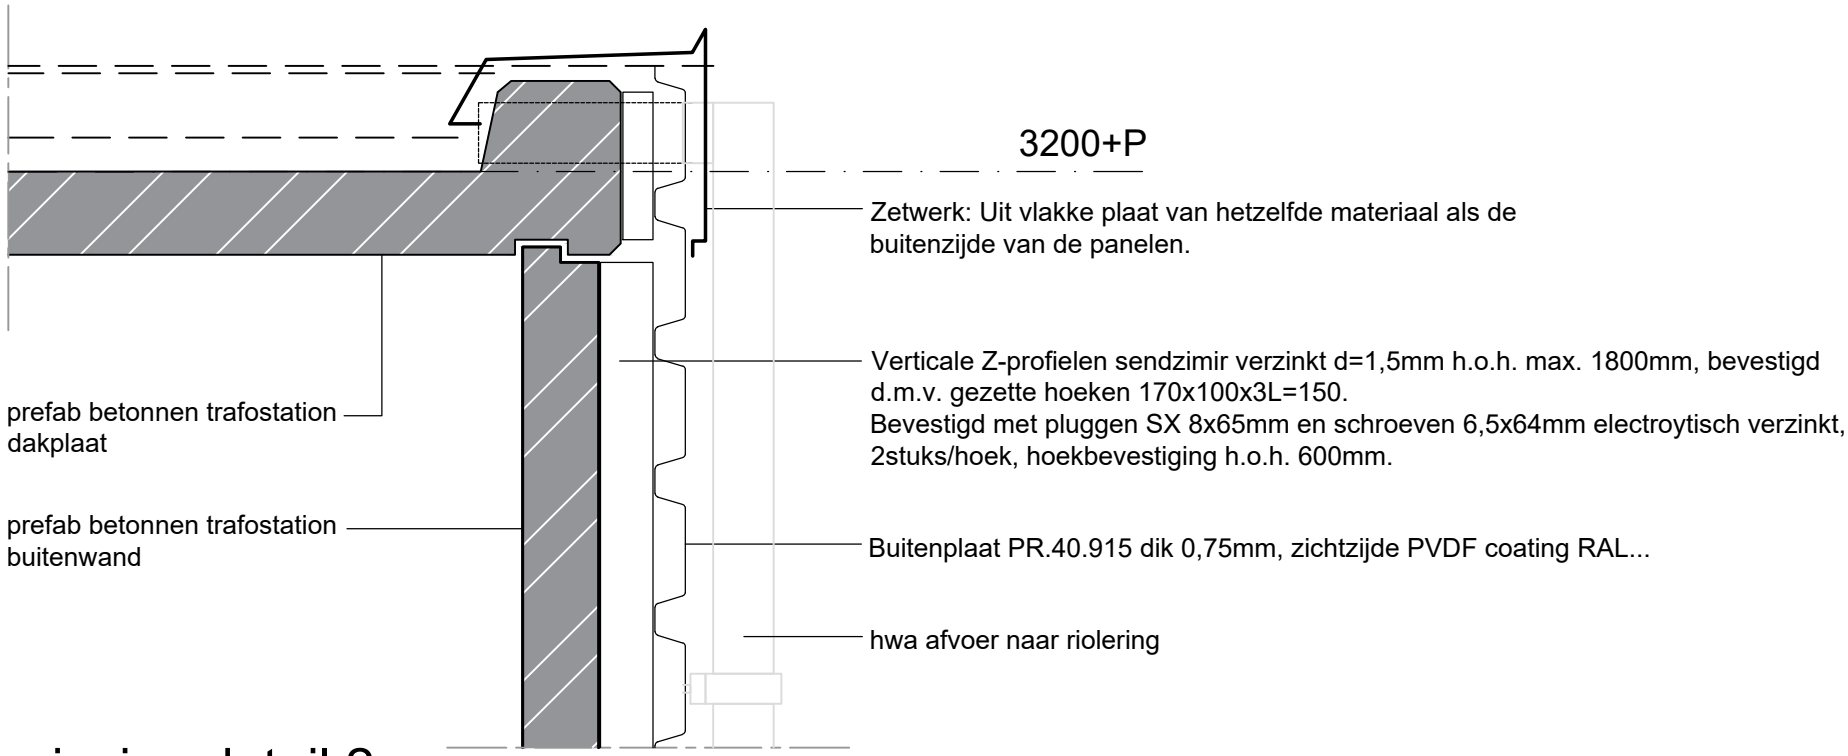

principe detail 2
1:10

Verzwaren HS-net trafostation T33 Vliegbasis Eindhoven Onderwerp: Principedetail 2	Rijksvastgoedbedrijf Directie - Vastgoedbeheer www.rijksvastgoedbedrijf.nl 088 115 80 00	Projectnr.: 34723	Formaat: A4	Blad: B04
		Get.: de Zeeuw, M.A.A.	Schaal: 1:10	
		Gec.: Janssen, P.	Datum: 06-05-24	

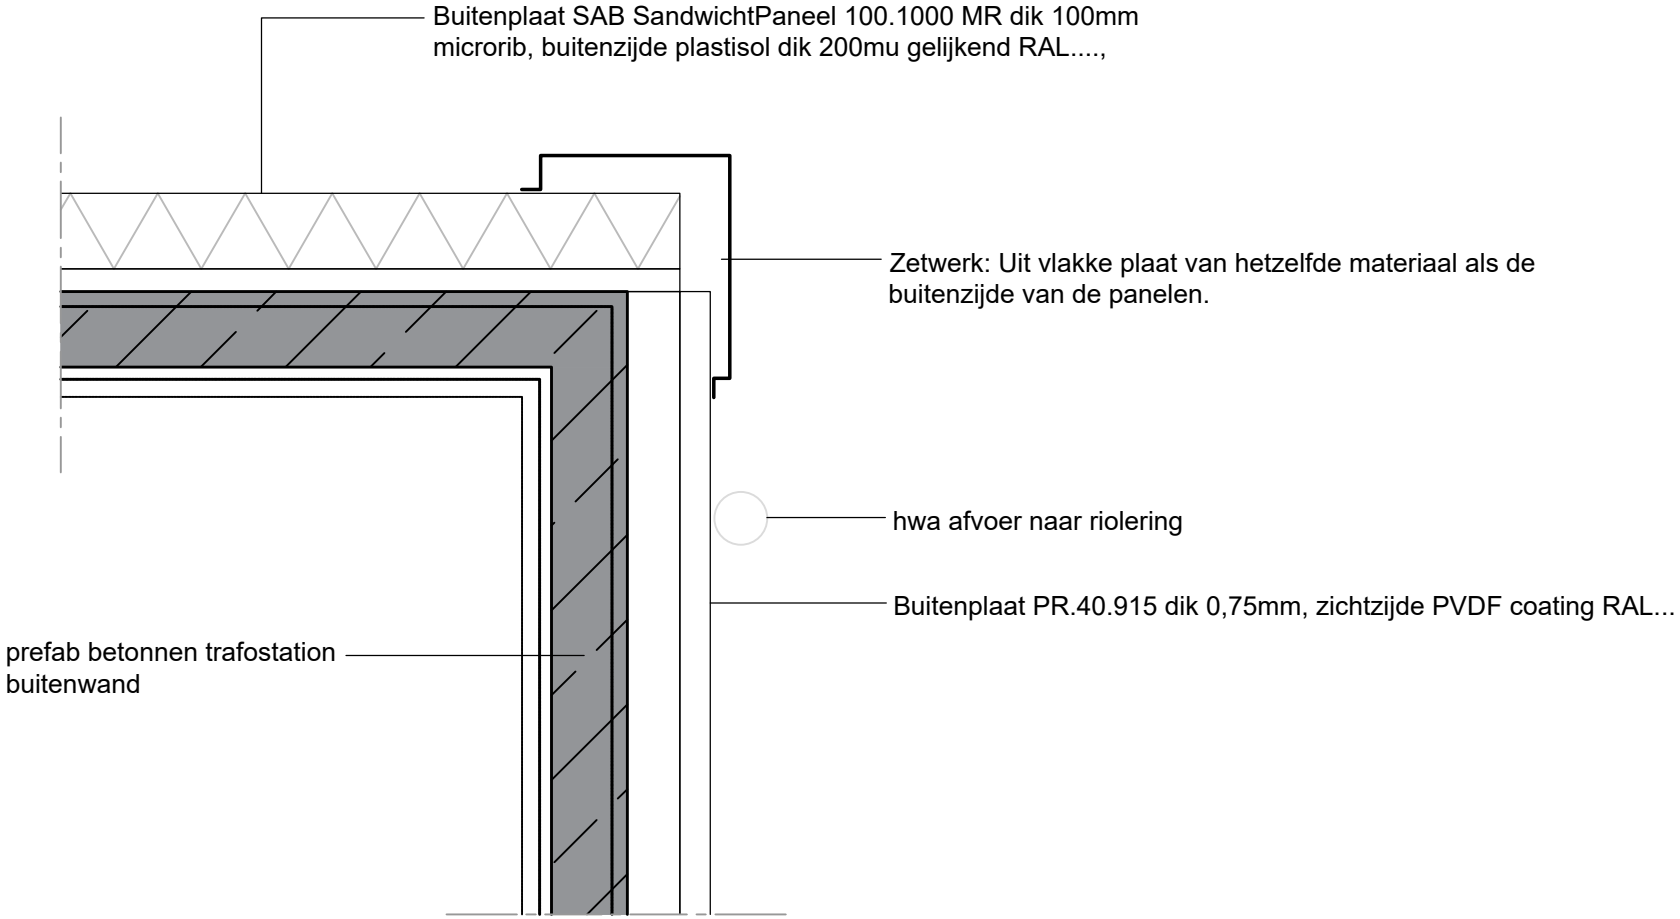

principe detail 3
1:10

Verzwaren HS-net trafostation T33 Vliegbasis Eindhoven Onderwerp: Principedetail 3	Rijksvastgoedbedrijf Directie - Vastgoedbeheer www.rijksvastgoedbedrijf.nl 088 115 80 00	Projectnr.: 34723	Formaat: A4	Blad: B05
		Get.: de Zeeuw, M.A.A.	Schaal: 1:10	
		Gec.: Janssen, P.	Datum: 06-05-24	

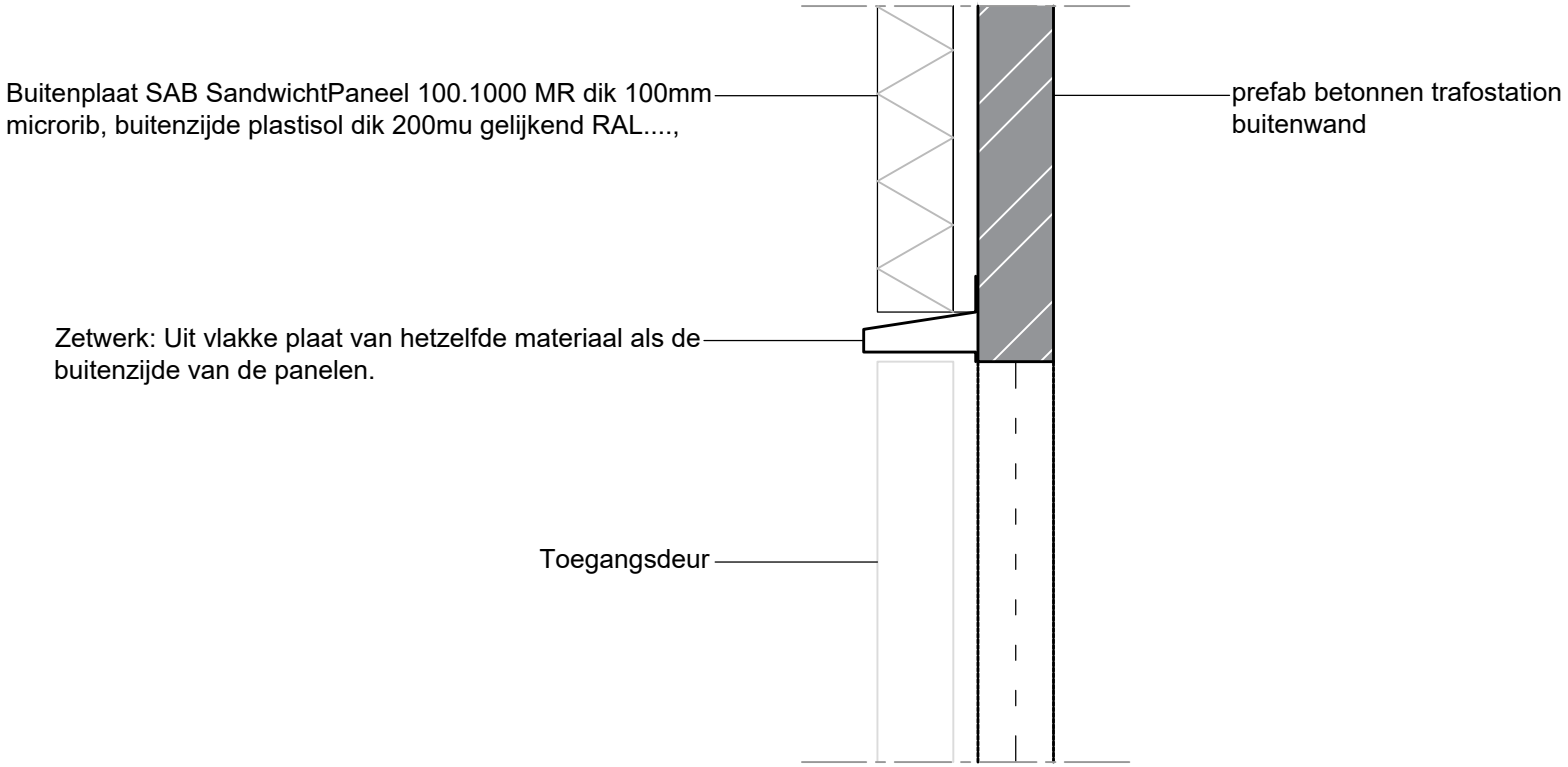

principe detail 4
1:10

Verzwaren HS-net trafostation T33 Vliegbasis Eindhoven Onderwerp: Principedetail 4	Rijksvastgoedbedrijf Directie - Vastgoedbeheer www.rijksvastgoedbedrijf.nl 088 115 80 00	Projectnr.: 34723	Formaat: A4	Blad: B06
		Get.: de Zeeuw, M.A.A.	Schaal: 1:10	
		Gec.: Janssen, P.	Datum: 06-05-24	