

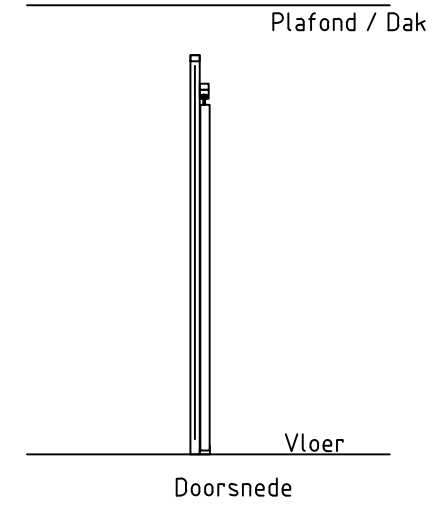


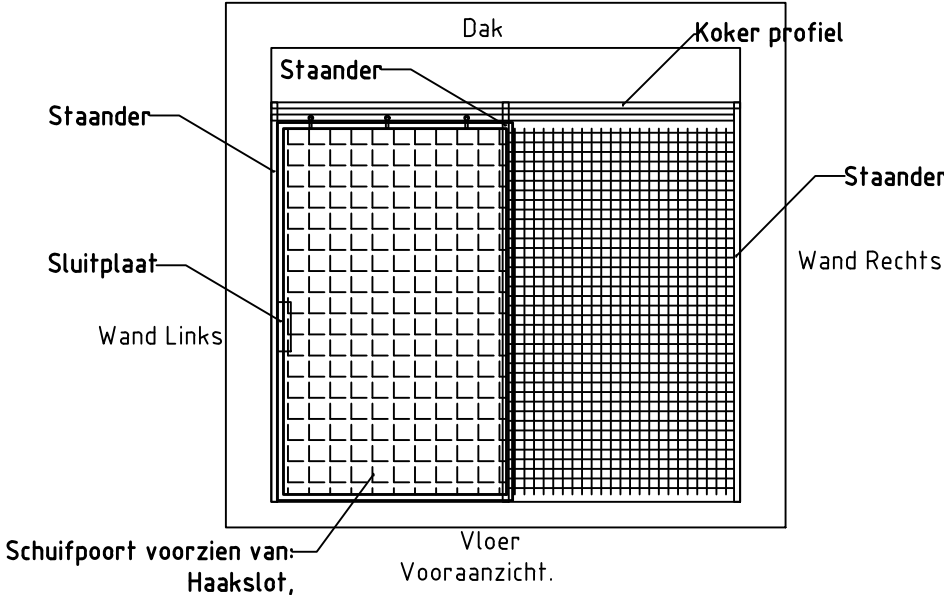

DETAIL WAND

Bouwkundige aanvulling:
Toegangsdeur ruimte 2, Nieuwe HS Ruimte verwijderen en vervangen door een metalen deur.
Hoogte 255 cm, breed 2x90cm, Loopdeur Links.
Metselwerk boven bestaande deur verwijderen.

NIEUWE SITUATIE

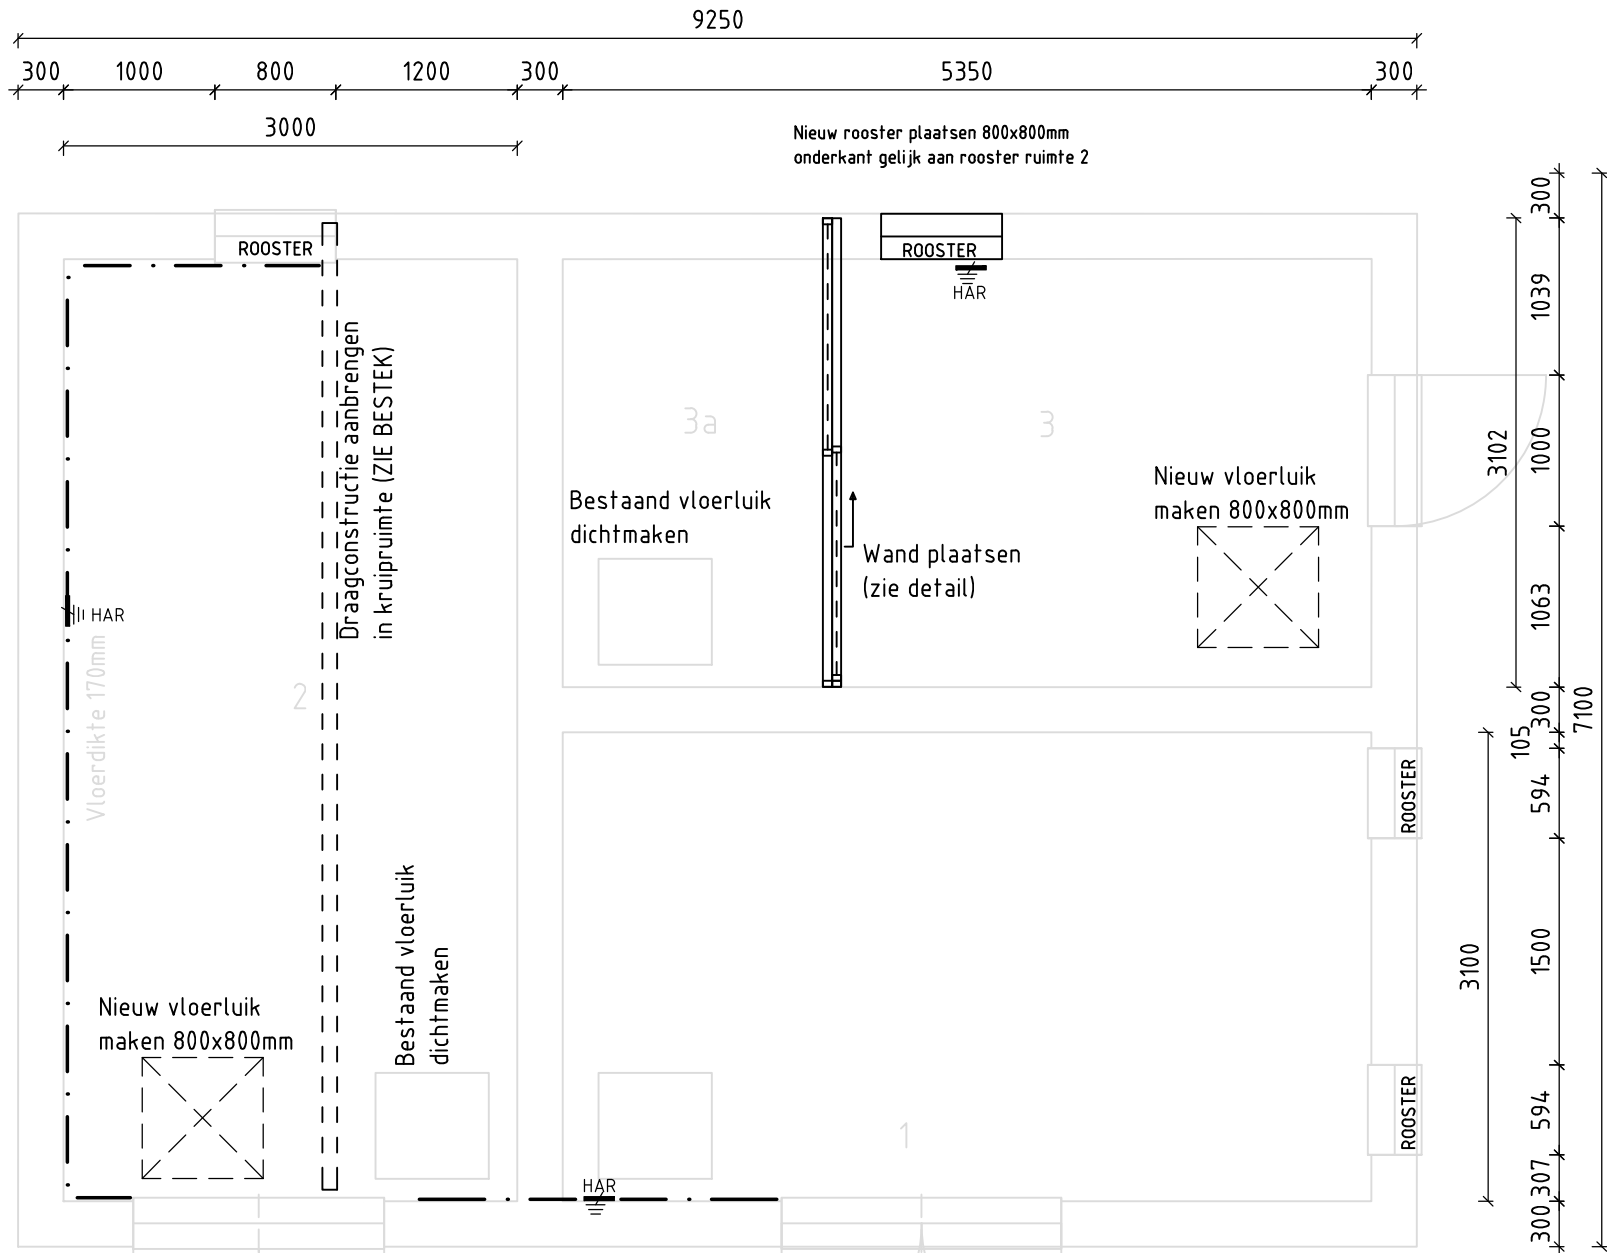

Ruimte	Functie	Opp.
1	Laagspanningsruimte	18.60
2	Berging Algemeen	19.50
3	Hoogspanningsruimte	18.61



ALLE MATEN IN HET WERK CONTROLEREN.

Nr.		Datum	Tekenaar		Omschrijving van de Wijziging									
Projectnaam			Infra											
Project locatie			5657VBE Vliegbasis Eindhoven											
Specificatie			Bouwkundige Tekening Aanpassen Gebouw 120 (Inkoop station)											
											 Rijksvastgoedbedrijf Ministerie van Binnenlandse Zaken en Koninkrijksrelaties			
BESTEK														
Objectnr.	Gebouwnr.	Besteknummer		Projectnummer		Fase	Versie	Tekenaar		Controle				
51D05	120	P-34723		34723		BESTEK	A	RVB FV		RVB PJ				
Datum	Schaal	Formaat												
04-06-2024	1:50	A3												
Documentcode										51D05 120 B10 A BT XX		Blad	B10	van
bestandsnaam: 51D05_000_E_XX_005 Gebouw 120_T15 Inkoop.dwg														
Template versie: ###														
plotdatum: 2024-06-28														

Hoewel aan de totstandkoming van deze vastgoedgegevens de uiterste zorg is besteed, aanvaardt het Rijksvastgoedbedrijf geen enkele aansprakelijkheid voor eventuele fouten, onduidelijkheden of onvolkomenheden, noch voor de gevolgen hiervan. Aan deze gegevens kunnen geen rechten worden ontleend. © Ministerie van Binnenlandse Zaken en Koninkrijksrelaties