




BESTAANDE SITUATIE

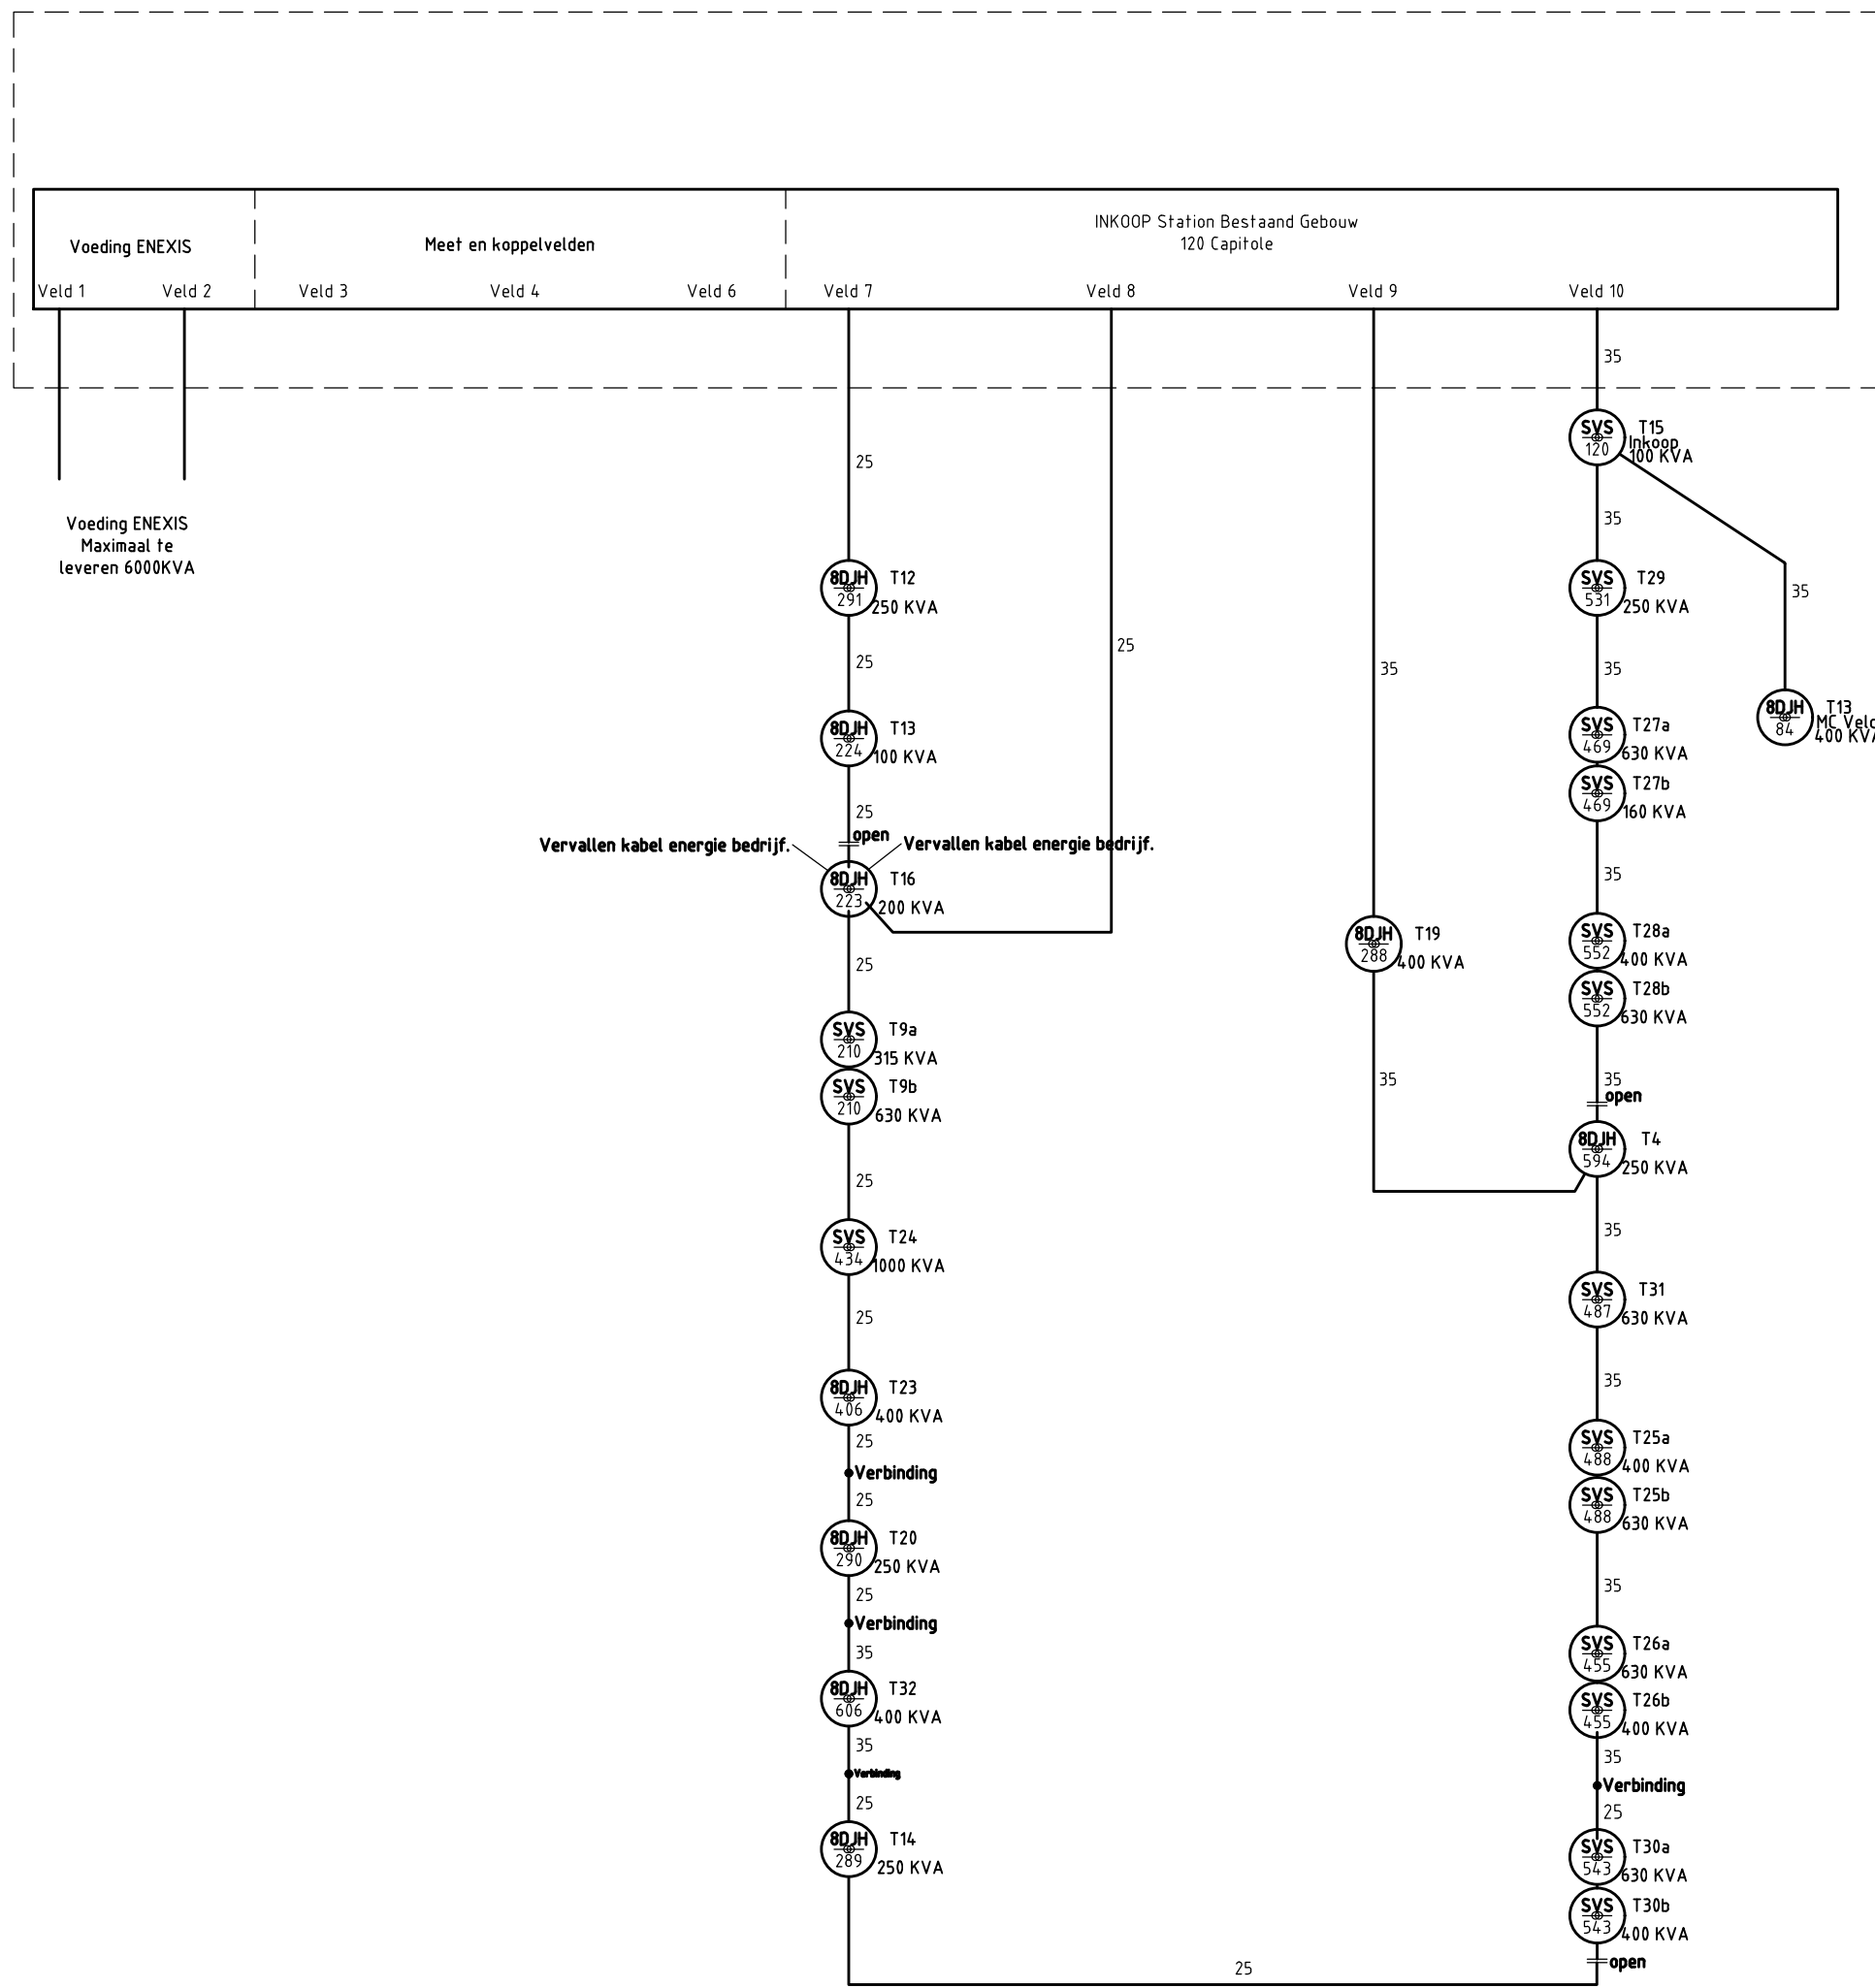


NIEUWE SITUATIE

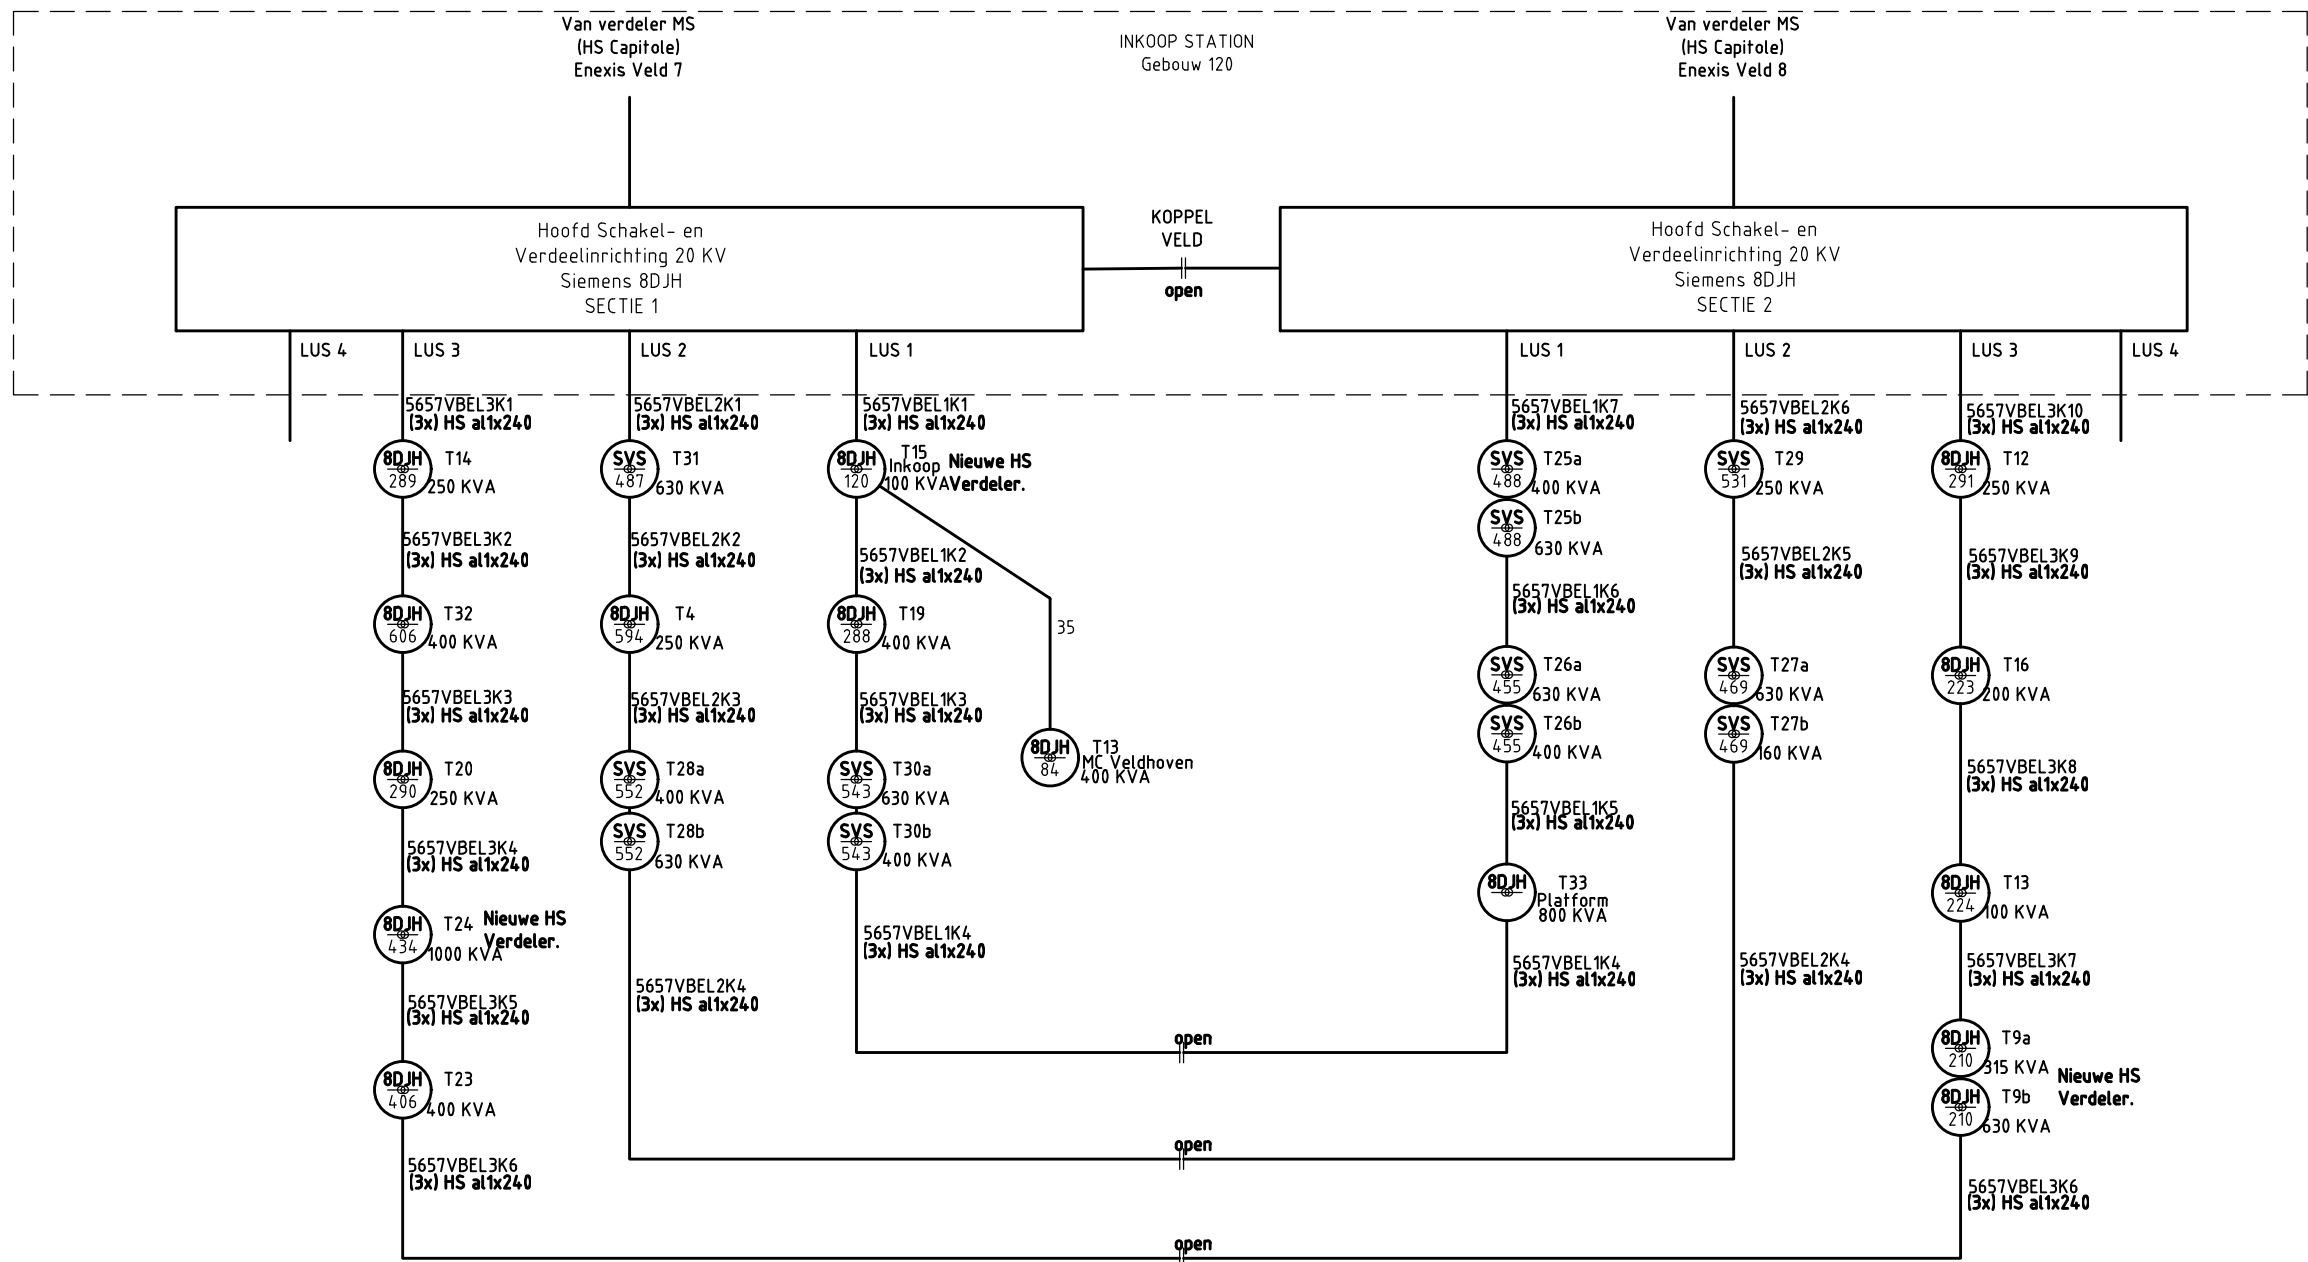


Kabelvlagcodering opnemen
in excelbestand

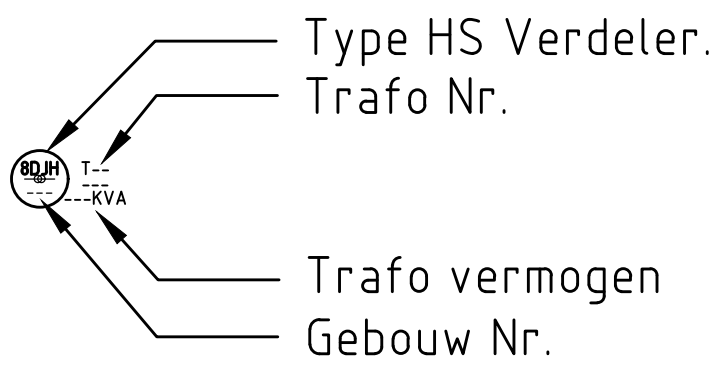


BLOKSCHEMA AARDING NIEUWE SITUATIE

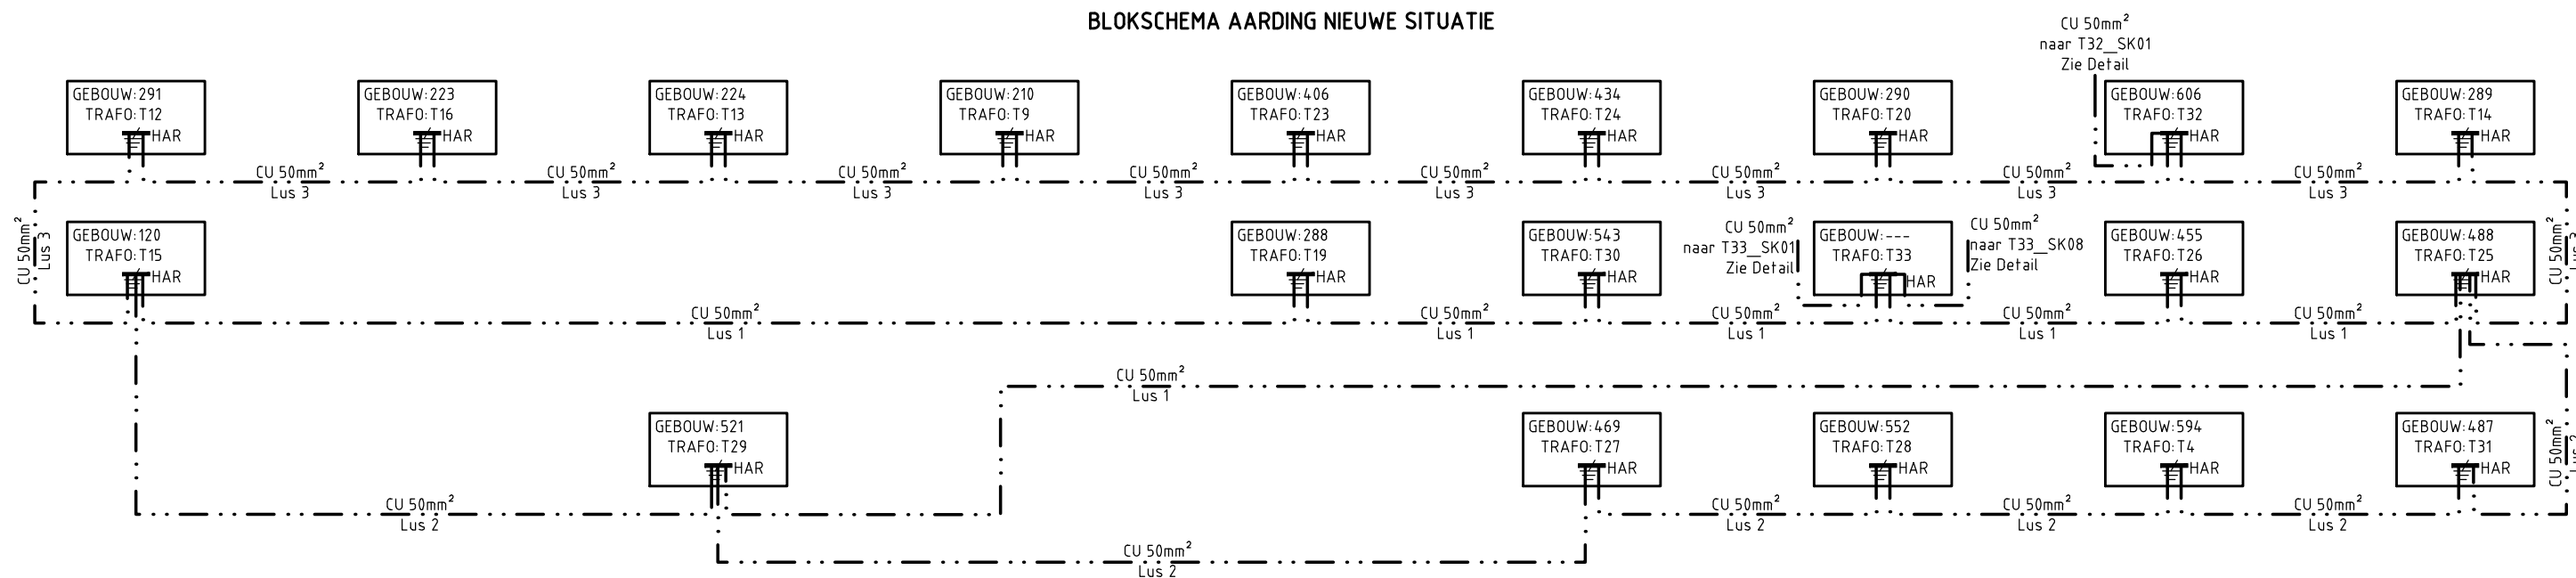

BLOKSCHEMA AARDING SECTIEKASTEN
TRAFO 33-SK01 t/m SK08

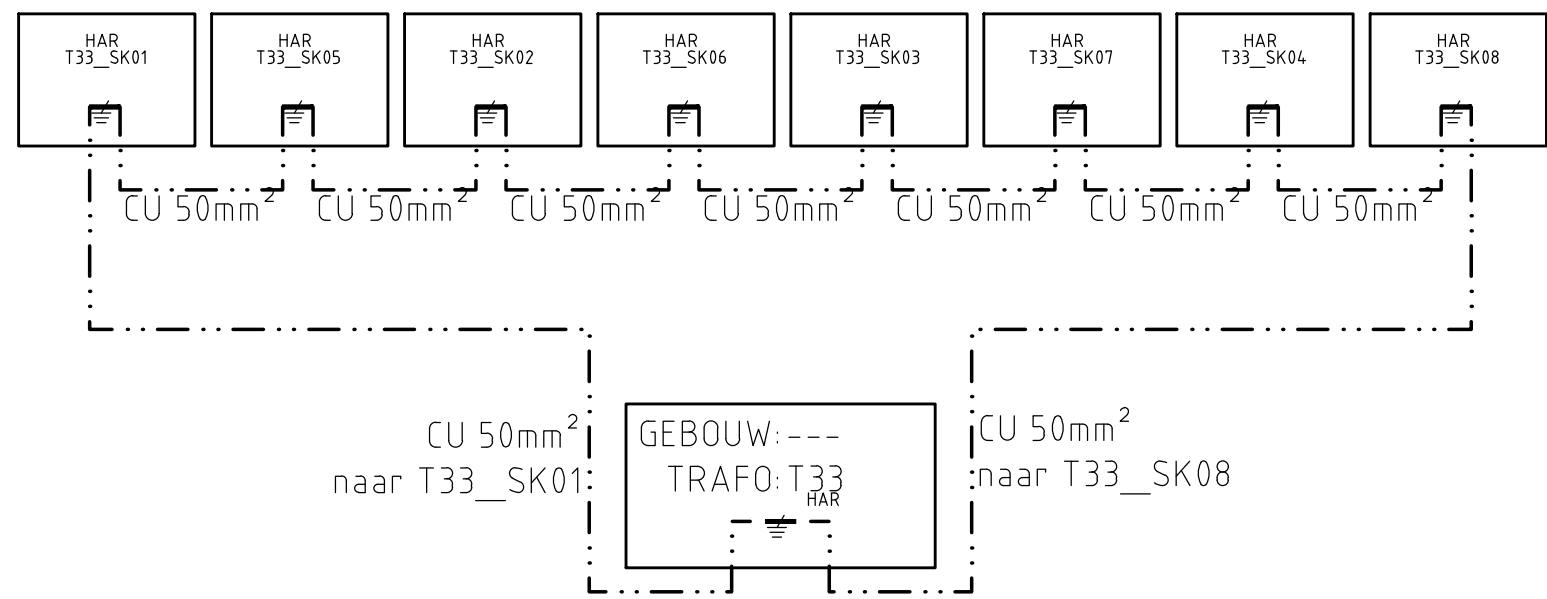

BLOKSCHEMA AARDING SECTIEKASTEN
TRAFO T32_SK01 en T32_SK02

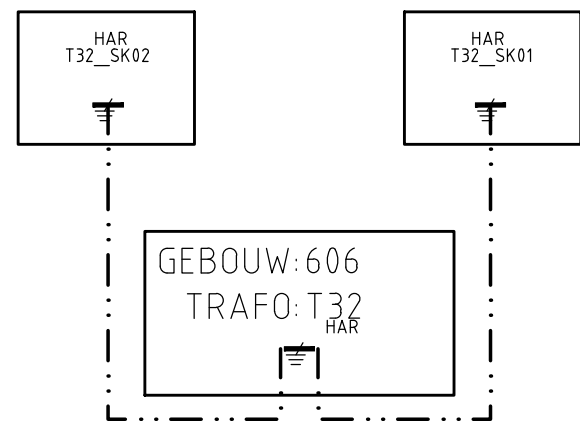

Nr. Datum Tekenaar Omschrijving van de Wijziging			
Infra			
5657VBE Vliegbasis Eindhoven			
Specificatie:			
Elektrotechnische Installaties			
Blok-schema Trafos Bestaand en Nieuw.			
Aarding Installatie Nieuw			
BESTEK			
Objectnummer:	51D05	Tekenaar:	RVB FV
Gebouwnummer:	000	Controle:	RVB PJ
Besteknummer:	34723	Datum:	25-02-2025
Projectnummer:	P-34723	Schaal:	NVT
Fase:	Bestek	Formaat:	A1
Versie:	B	Documentcode:	51D05_000 E04_A EHS_XX
blad		Blad:	
		E04 van	
Nieuw! aan de totstandkoming van deze vastgoedgegevens de uiterste zorg is genomen. Aanvaardt het Rijksvastgoedbedrijf geen aansprakelijkheid voor eventuele fouten, onjuistheden of overschrijdingen, noch voor de gevolgen daarvan. Aan deze gegevens kunnen geen rechten worden ontleend.		Rijksvastgoedbedrijf Ministerie van Binnenlandse Zaken en Koninkrijksrelaties	
bestandsnaam: 51D05_000 E_XX_004 EHS Blok-schema Trafos.dwg		Directie - Vastgoedbeheer 088 115 80 00 www.rijksvastgoedbedrijf.nl	
		plottedatum: 2025-02-25	