




T33__SK01 t/m SK08 en T32__SK02

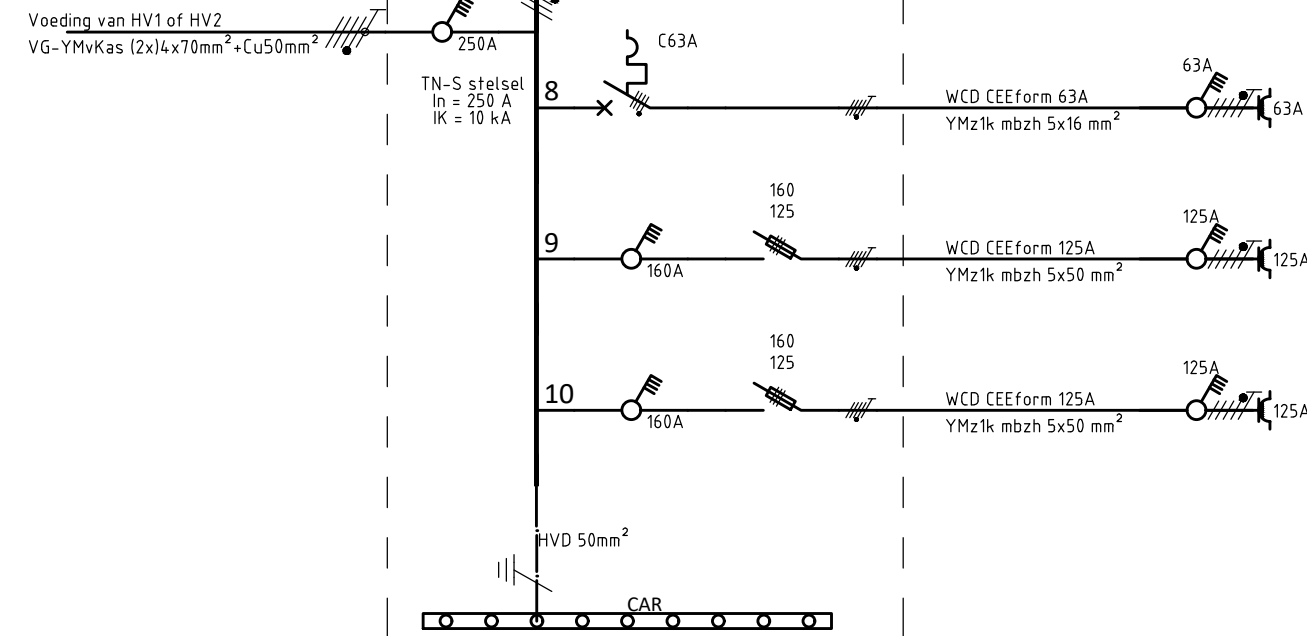


Schema Sectiekast

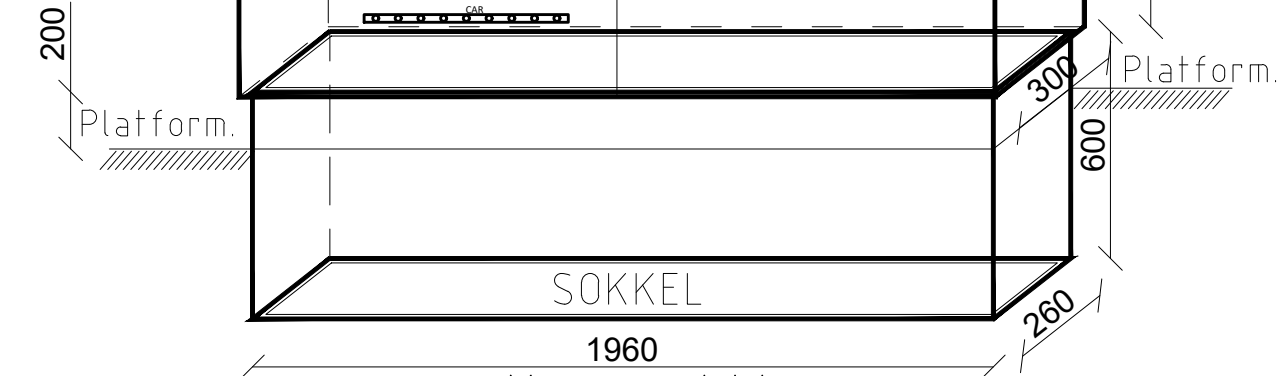


Vooraanzicht
(Straatzijde)
binnenzijde kast.

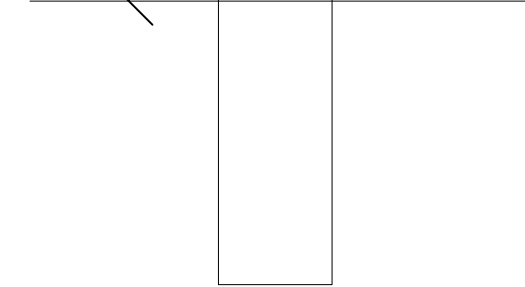


Aanrijdbeveiliging
 Ø300mm verzinkt staal
 (4st per sectiekast T33_SK01 t/m SK08)

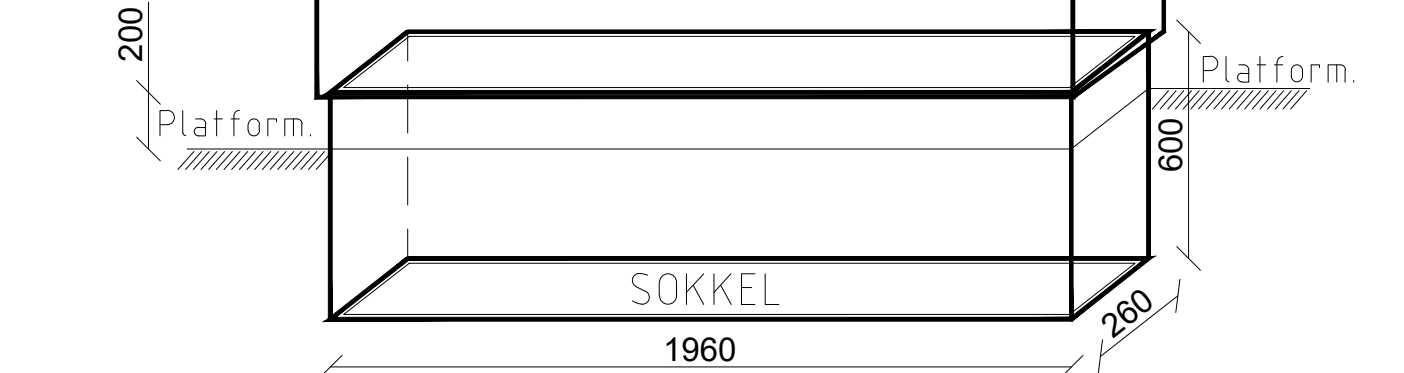

Achteraanzicht kast
(platform zijde)
Voorzien van regenkap

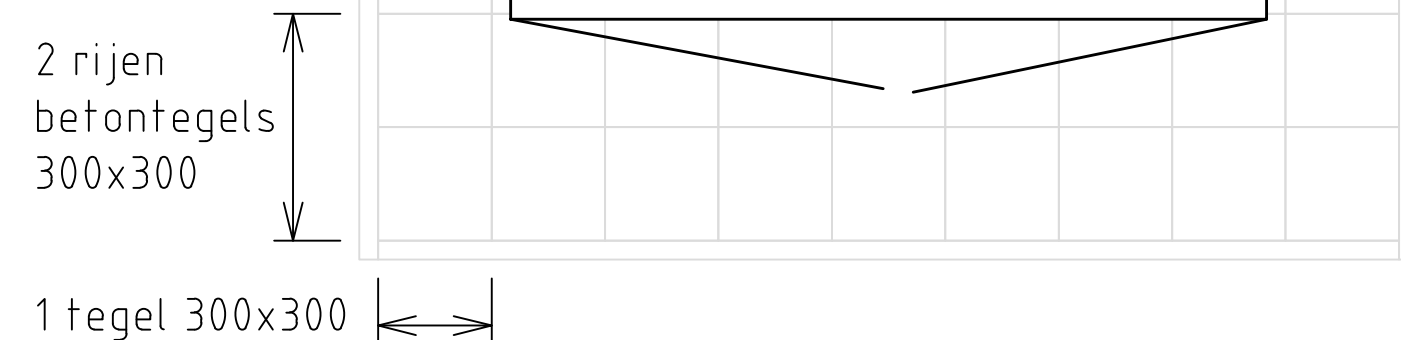

Detail Sectiekasten T32_SK02
Platform motoren proefdraaiplaats.
bestrating van betontegels 300x300x5 mm met opsluitbanden.

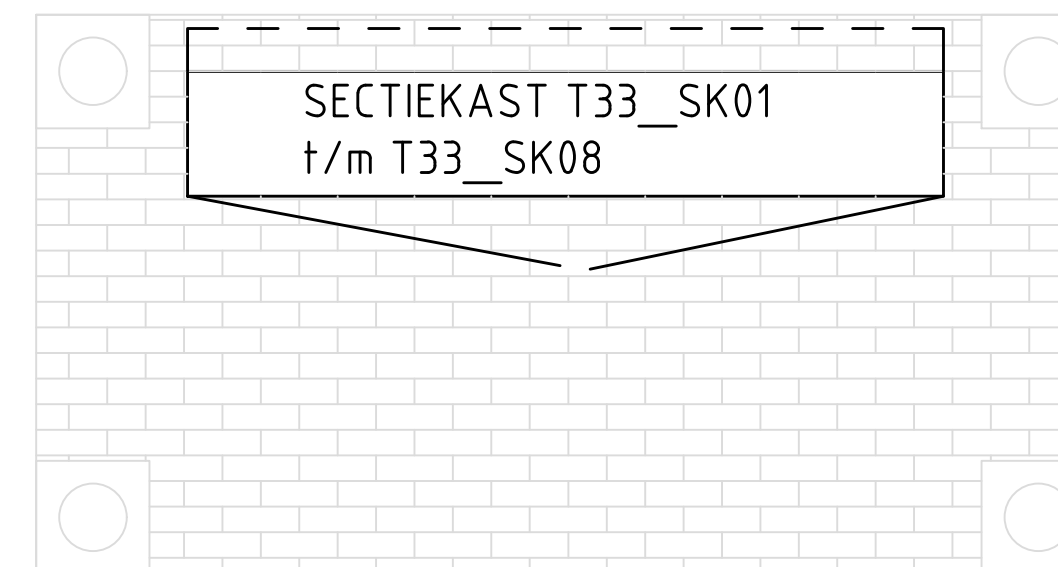

Detail Sectiekasten T33__SK01 t/m T33__SK08.
Beton inslijpen .
Kast plaatsen zoals aangegeven ±20cm vanaf zijde platform.
WCD's zijde platform Oost.
Kastdeuren straatzijde.
Voldoende invoerruimte ongeveer 1 Mtr.
Afdichten met aanrijdbeveiliging en aanvullen met
betonklinkers. Zie ook Tekening E01.

Kastaanzicht(en)
Schaal 1:20

A	2025-03-03	RVB_jvH	Setciekast T32_SK02 toegevoegd, formaat van A2 naar A2+1
Nr.	Datum		Tekenaar: Omschrijving van de Wijziging

Infra

5657VBE Vliegbasis Eindhoven

Specificatie:

Elektrotechnische Installaties

Aanzicht en indeling Setciekasten T33_SK01 t/m T33_SK08

en T32_SK02

BESTEK

Objectnummer:	51D05	Tekenaar:	RVB FV
Gebouwnummer:	T33	Controle:	RVB PJ
Besteknummer:	34723	Datum:	03-03-2025
Projectnummer:	P-34723	Schaal:	1:100
Fase:	BESTEK	Formaat:	A2+1
Versie:	B	Documentcode:	51D05_T33_E08_A_ELS_XX



Rijksvastgoedbedrijf
Ministerie van Infrastructuur en
Watermanagement

Blad:

E08

van

Directie – Vastgoedbeheer

088 115 80 00

www.rijksvastgoedbedrijf.nl

alotdatum: 2025-03-03

Hoeveel aan de toelstandkundig van deze vastgoedgegevens de uiterste zorg is
 betrekt, aan het Rijksvastgoedbedrijf geen enkele aansprakelijkheid voor
 eventuele fouten, onduidelijkheden of onvolkomenheden, noch voor de gevolgen
 hiervan. Aan deze gegevens kunnen geen rechten worden ontleend.
 © Ministerie van Binnenlandse Zaken en Koninkrijksrelaties

bestandsnaam: 51D05_000_E_XX_003 ELS SetciekastenT33 plaff aost.dwg