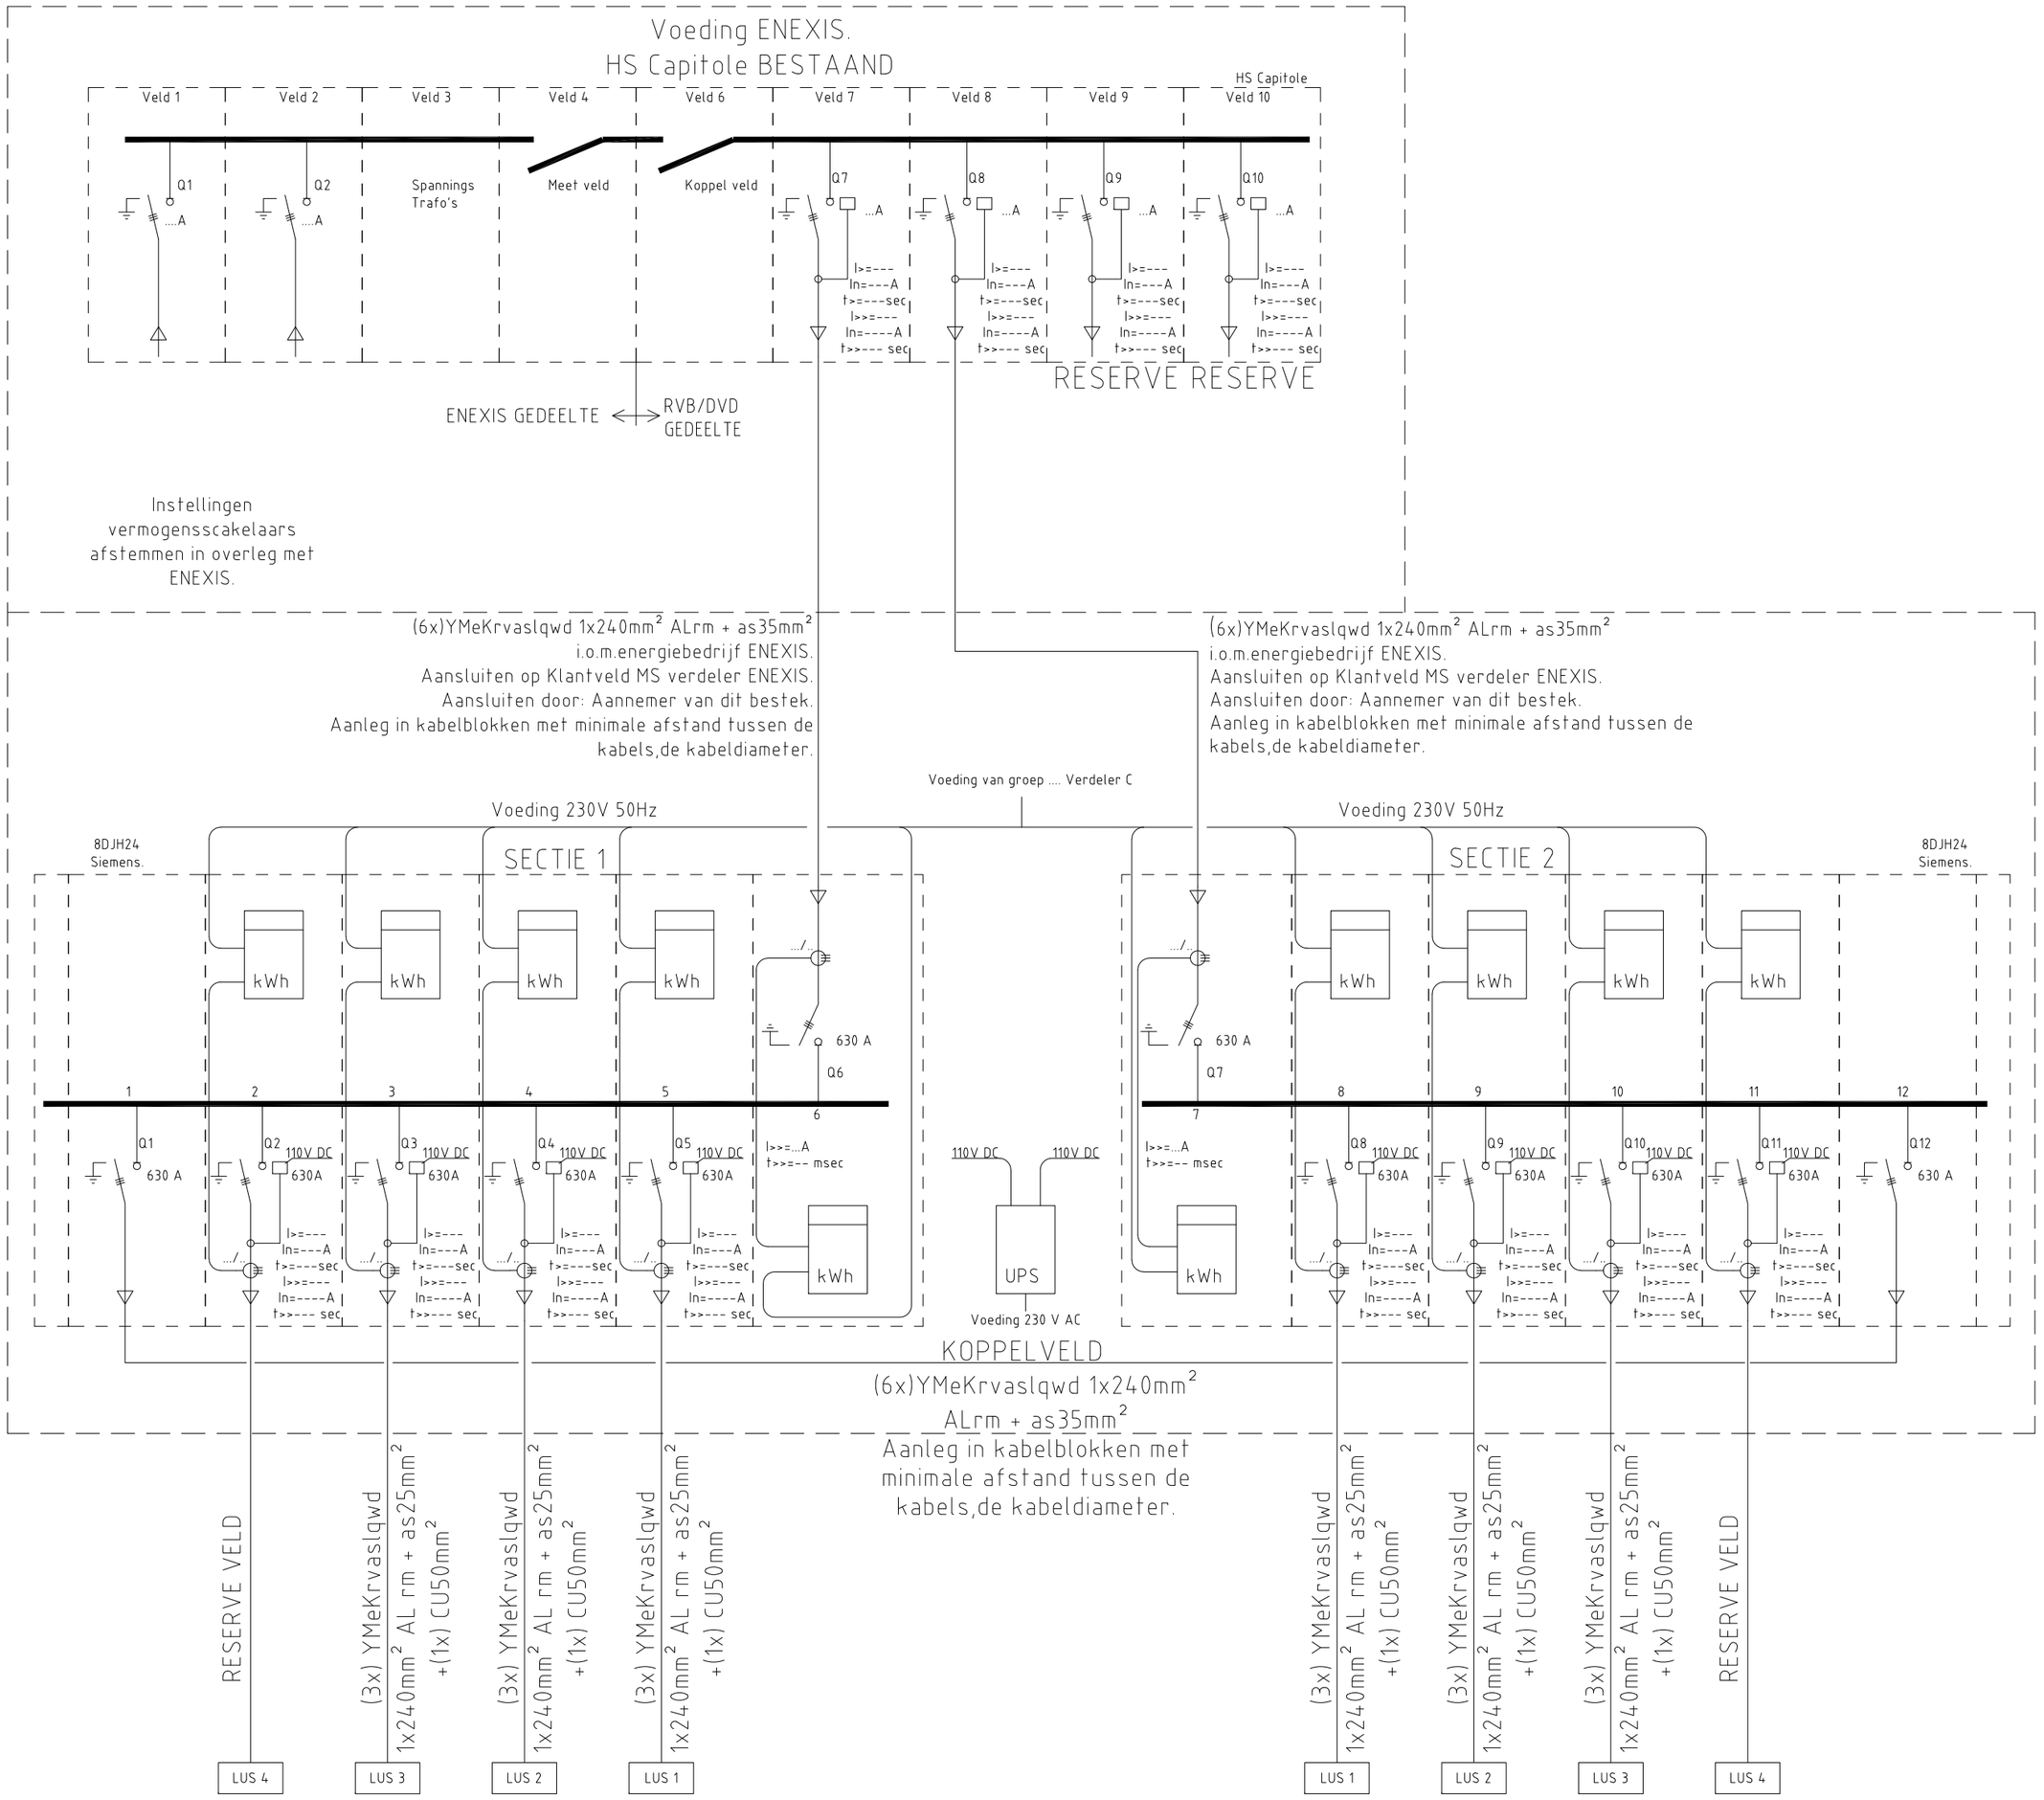

Energie meter / Power analyser.

VOOR EXACTE INDELING ZIE TEKENING PLATTE GROND.

Nr.	Datum	Tekenaar	Omschrijving van de Wijziging
A	2025-02-27	RVB_JvH	Opmerkingen PJ 25-02-2025

Infra
5657VBE Vliegbasis Eindhoven

Specificatie:
Elektrotechnische Installaties
Schema Hoofdverdeling Hoogspanning

BESTEK

Objectnummer:	51D05	Tekenaar:	RVB FV
Gebouwnummer:	120	Controle:	RVB PJ
Besteknummer:	P-34723	Datum:	04-06-2024
Projectnummer:	34723	Schaal:	NVT
Fase:	BESTEK	Formaat:	A2
Versie:	A	Documentcode:	51D05_120_E11_A_EHS_ELS_XX

Hoewel aan de totstandkoming van deze vastgoedgegevens de uiterste zorg is besteed, aanvaardt het Rijksvastgoedbedrijf geen enkele aansprakelijkheid voor eventuele fouten, onduidelijkheden of onvolkomenheden, noch voor de gevolgen hiervan. Aan deze gegevens kunnen geen rechten worden ontleend.
© Ministerie van Binnenlandse Zaken en Koninkrijksrelaties

Rijksvastgoedbedrijf
Ministerie van Binnenlandse Zaken en Koninkrijksrelaties

Blad: E11 van

Directie - Vastgoedbeheer
088 115 80 00
www.rijksvastgoedbedrijf.nl

bestandsnaam: 51D05_000_E_XX_005 Gebouw 120_T15 Inkoop.dwg
Template versie: 8888
plotdatum: 2025-03-26