



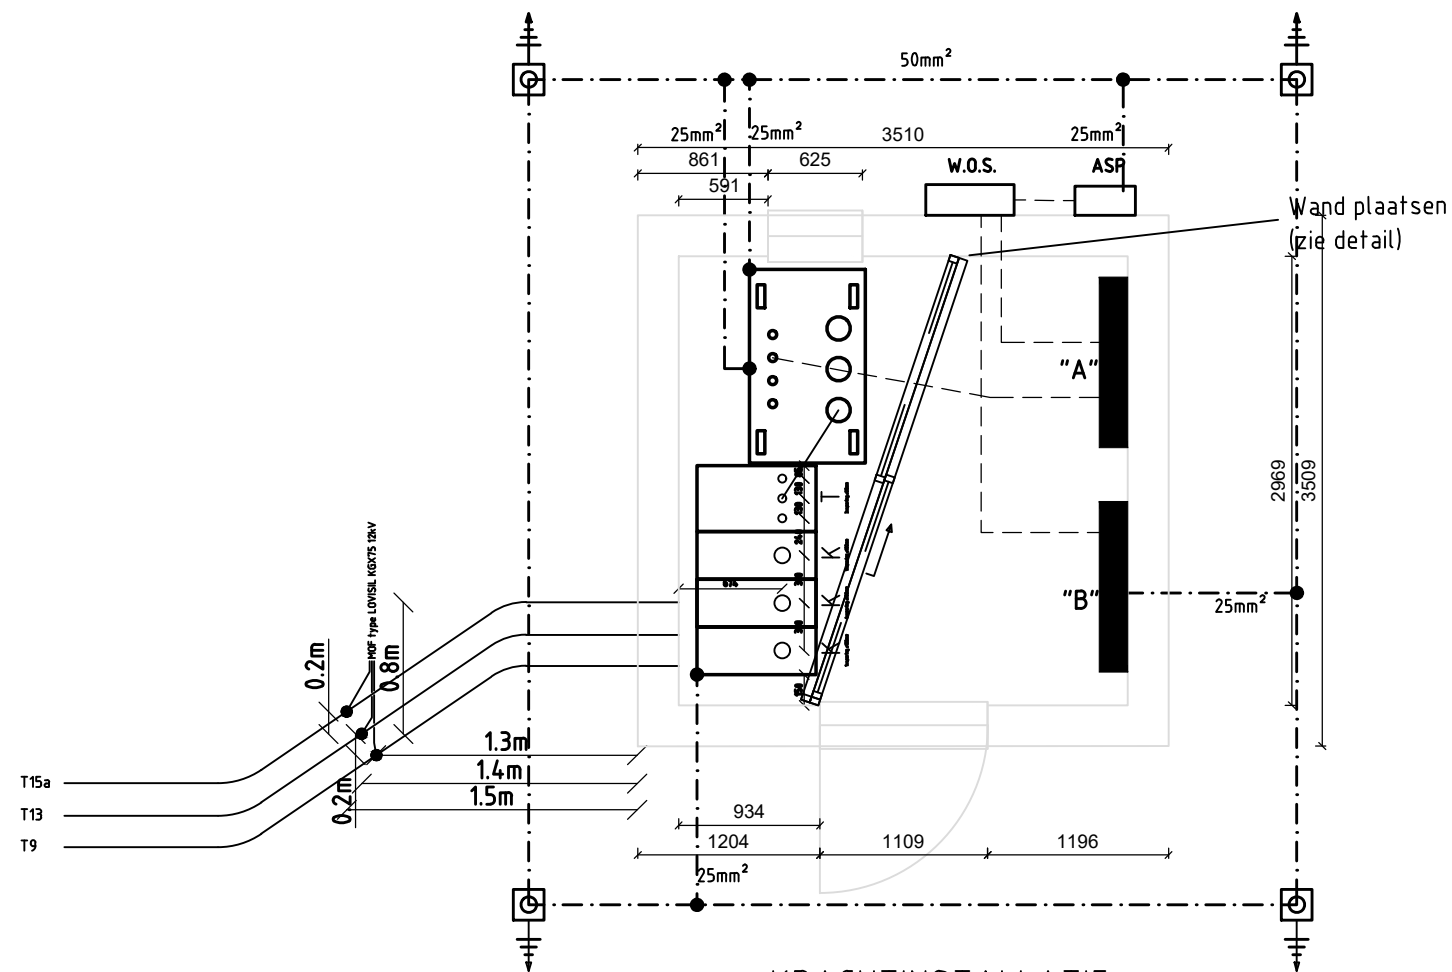


Gebouw 5657VBE223 (T16)
Ruimte Functie Opp.
1 Hoogspanningsruimte 8.82

Detail Wand

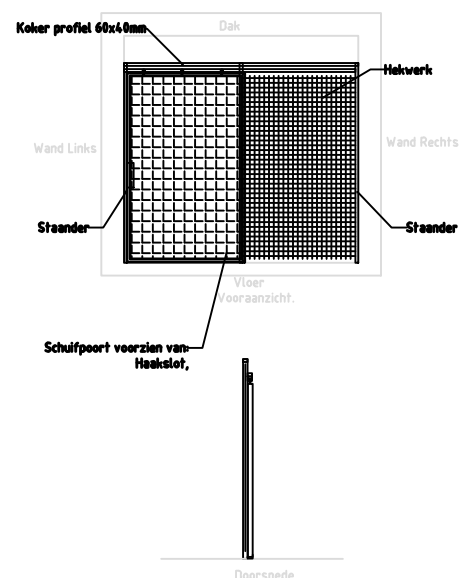

Gebouw Indeling schaal 1:50

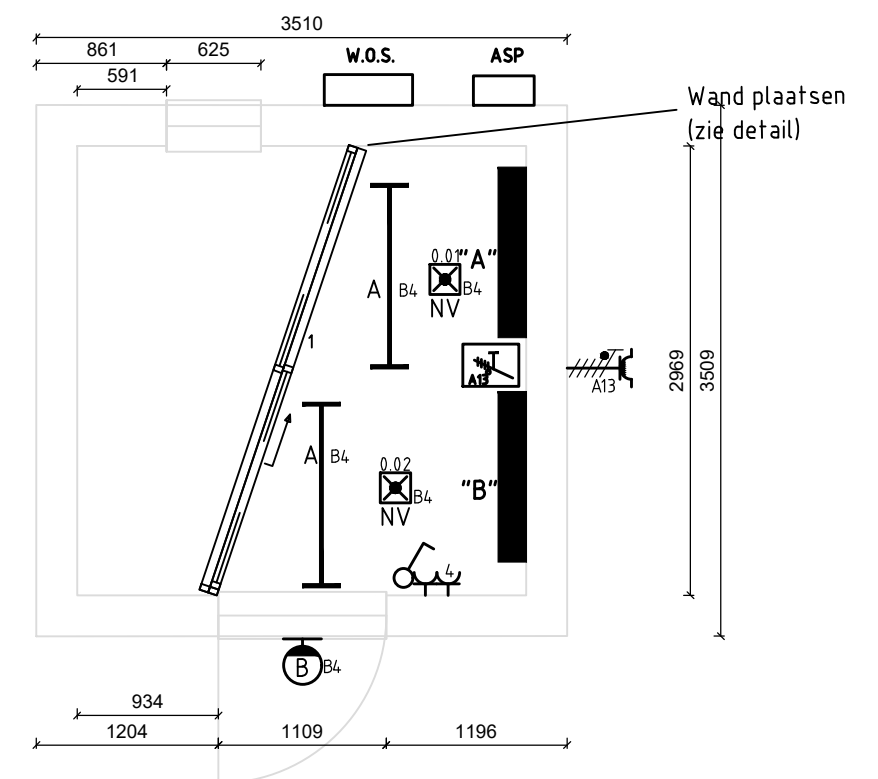

LICHTINSTALLATIE

Licht installatie aanpassen, armaturen vervangen door LED.
Bekabeling YMz1Kmbzh CCA in buis mbzh.
Gevelarmatuur LED plaatsen boven toegangsdeur.
Armatuur schakelen met verlichting van desbetreffende ruimte

ALLE MATEN IN HET WERK CONTROLEREN.

Nr.		Datum		Tekenaar		Omschrijving van de Wijziging							
Projectnaam		Infra											
Project locatie		5657VBE Vliegbasis Eindhoven											
Specificatie		Elektrotechnische Installaties Aanpassen gebouw 223 T16											
										BESTEK		 Rijksvastgoedbedrijf Ministerie van Binnenlandse Zaken en Koninkrijksrelaties	
Objectnr.	Gebouwnr.	Besteknummer	Projectnummer	Fase	Versie	Tekenaar	Controle	Datum	Schaal	Formaat			
51D05	223	34723	P-34723	BESTEK	A	RVB FV	RVB PJ	04-06-2024	1:50	A3			
Documentcode		51D05_223_E14_A_ELS_00							Blad		E14	van	
bestandsnaam: 51D05_000_E_XX_007 Gebouw 223 T16 installatietekening+schema.dwg													
Template versie: 2.02 - New													
plotdatum: 2024-06-28													

Hoewel aan de totstandkoming van deze vastgoedgegevens de uiterste zorg is besteed, aanvaardt het Rijksvastgoedbedrijf geen enkele aansprakelijkheid voor eventuele fouten, onduidelijkheden of onvolkomenheden, noch voor de gevolgen hiervan. Aan deze gegevens kunnen geen rechten worden ontleend. © Ministerie van Binnenlandse Zaken en Koninkrijksrelaties