

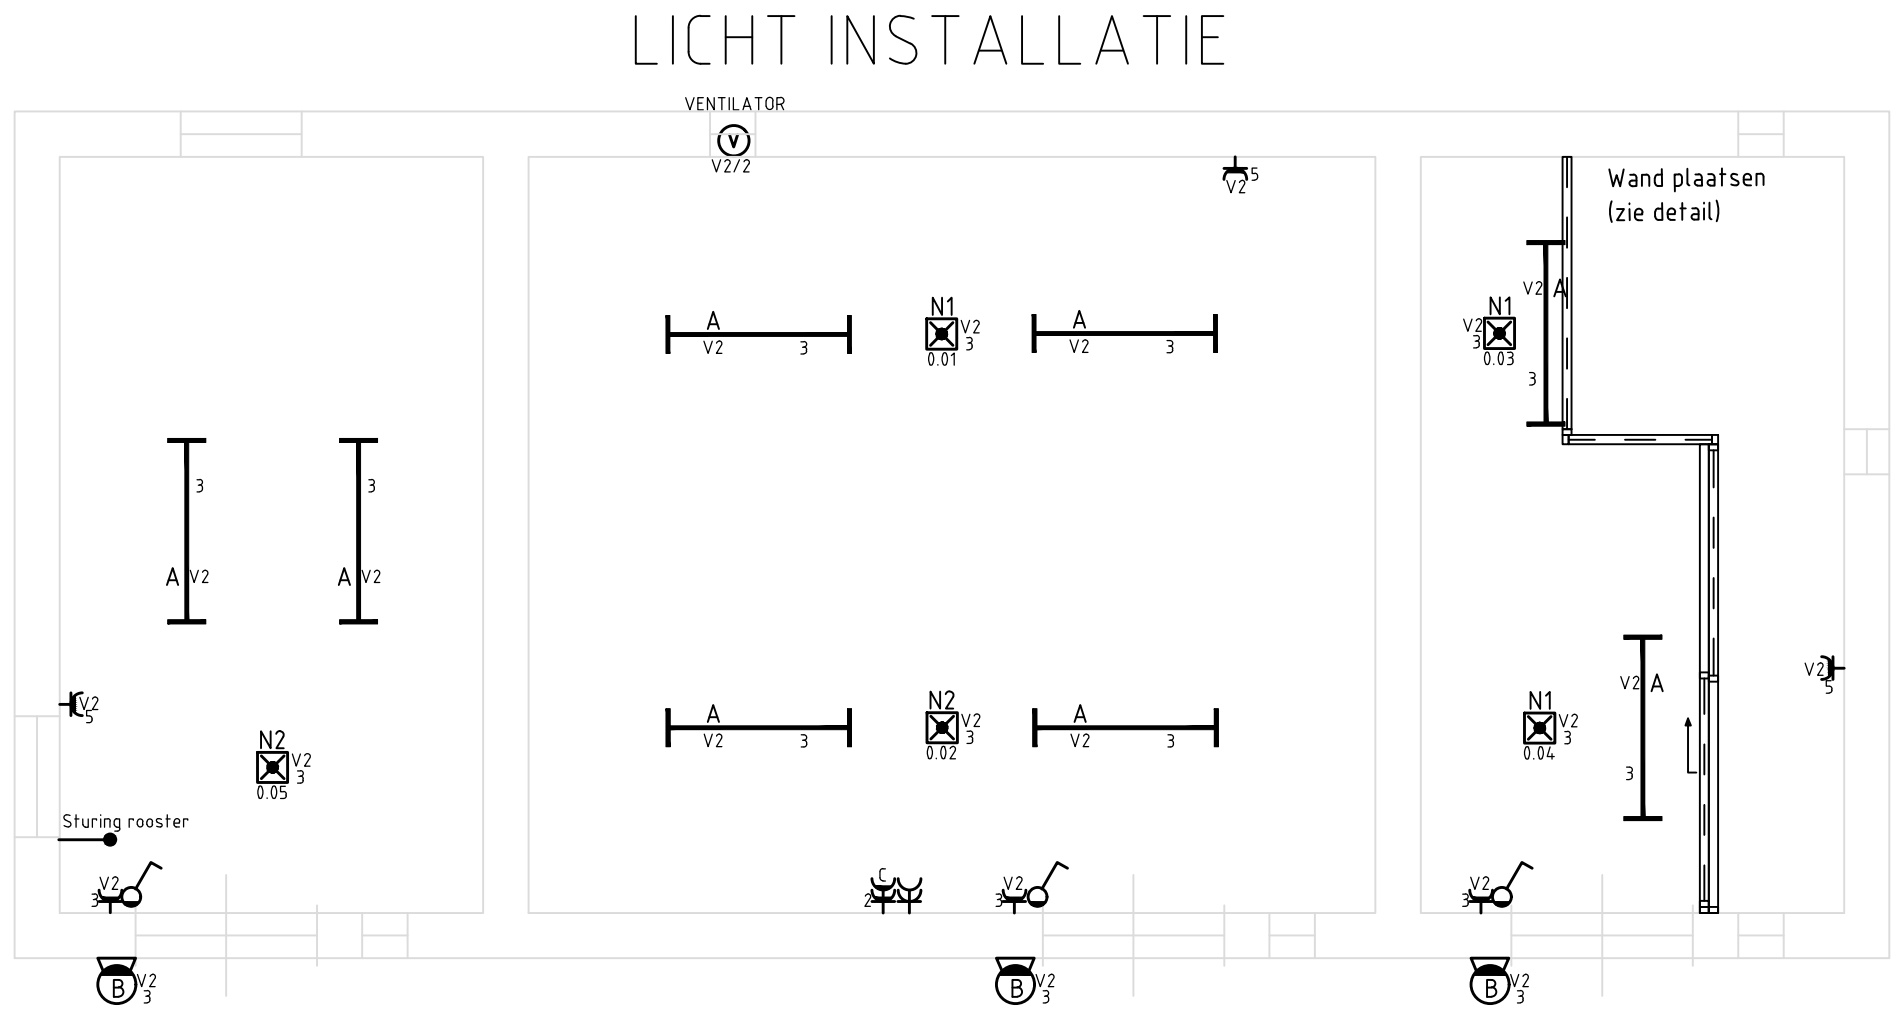


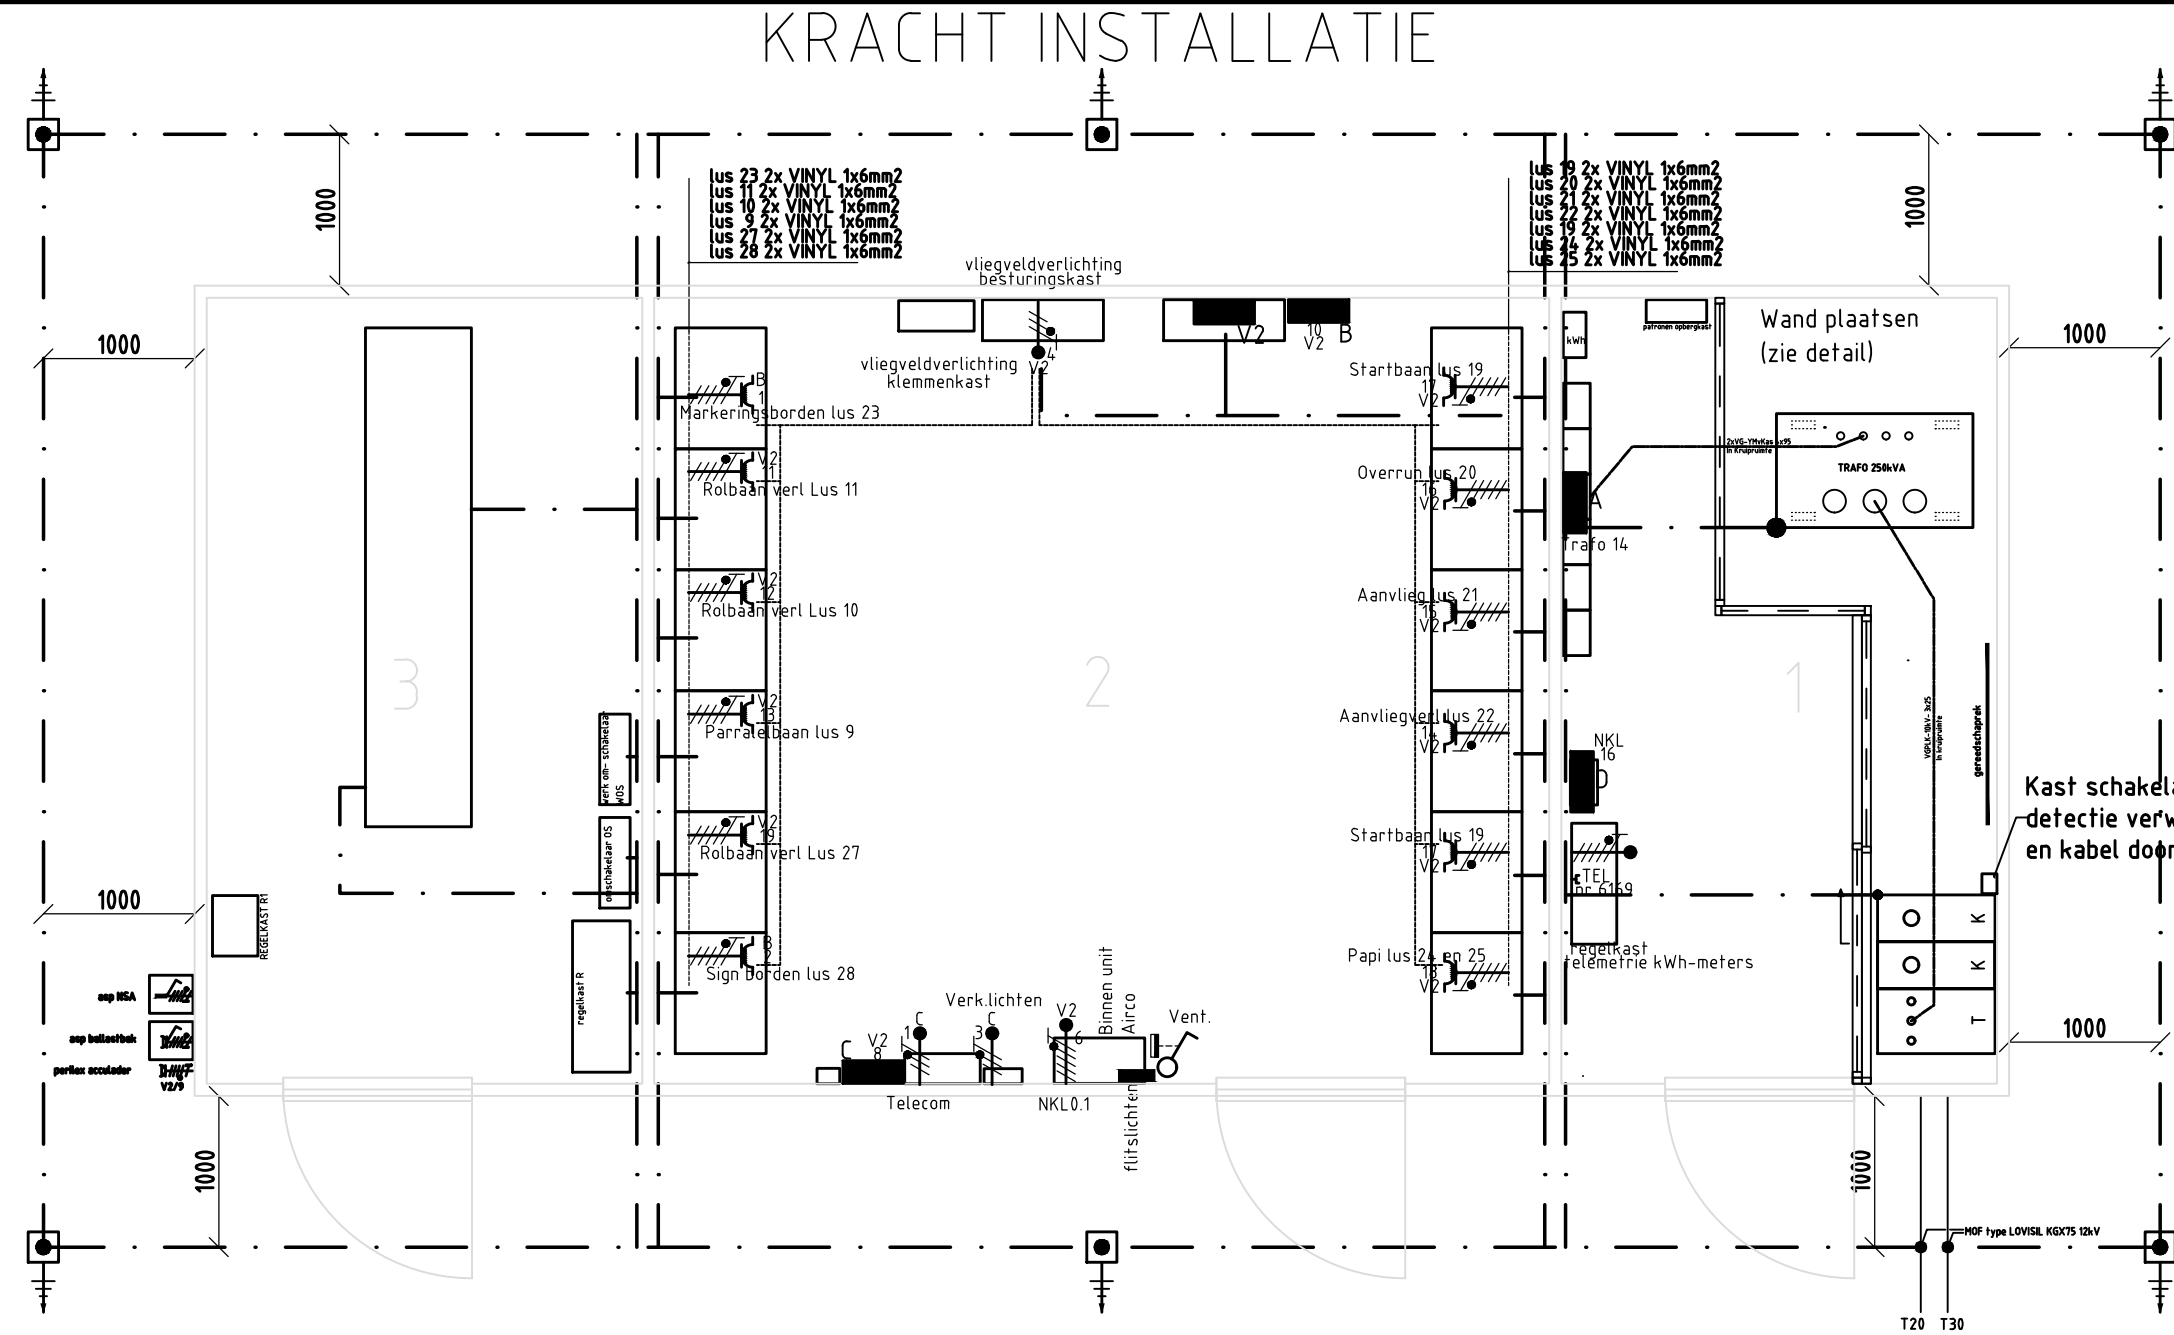


LET OP: KASTCODERINGEN EN GROEPEN ONJUIST
Licht Installatie aanpassen, armaturen vervangen door LED.
Bekabeling YMz1Kmbzh in buis mbzh

Detail Wand

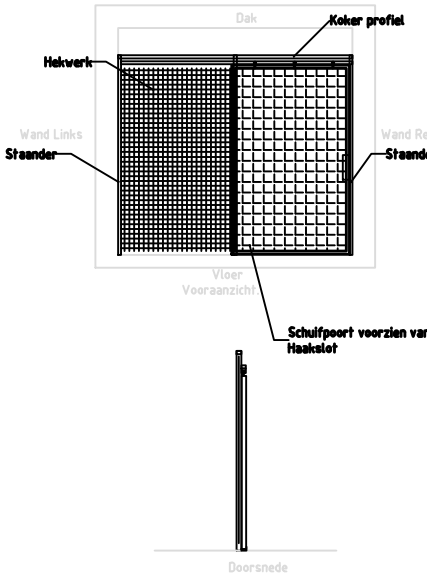

Gebouw 5657VBE289 (T14)

Ruimte	Functie	Opp.
1	Hoogspanningsruimte	14.98
2	Laagspanningsruimte	30.78
3	Aggregaatruimte	14.98

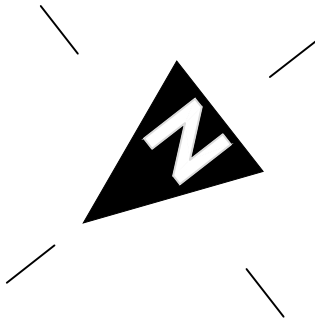

Alle maten in het werk controleren.

Nr.	Datum	Tekenaar	Omschrijving van de Wijziging
Infra			
5657VBE Vliegbasis Eindhoven			
Specificatie:			
Elektrotechnische Installaties			
Aanpassen Gebouw 289 T14			
Bestek			
Objectnummer:	51D05	Tekenaar:	RVB FV
Gebouwnummer:	289	Controle:	RVB PJ
Besteknummer:	p-34723	Datum:	04-06-2024
Projectnummer:	34723	Schaal:	1:50
Fase:	Bestek	Formaat:	A2
Versie:	A	Documentcode:	51D05 289 E18 A ELS XX
Blad:		E18 van	
Directie - Vastgoedbeheer		088 115 80 00	
www.rijksvastgoedbedrijf.nl		www.rijksvastgoedbedrijf.nl	
bestandsnaam: 51D05_000_E_XX_009_Gebouw 289_T14.dwg		Template versie: 0.02 - New	
Blad:		E18 van	
Directie - Vastgoedbeheer		088 115 80 00	
www.rijksvastgoedbedrijf.nl		www.rijksvastgoedbedrijf.nl	
bestandsnaam: 51D05_000_E_XX_009_Gebouw 289_T14.dwg		Template versie: 0.02 - New	