

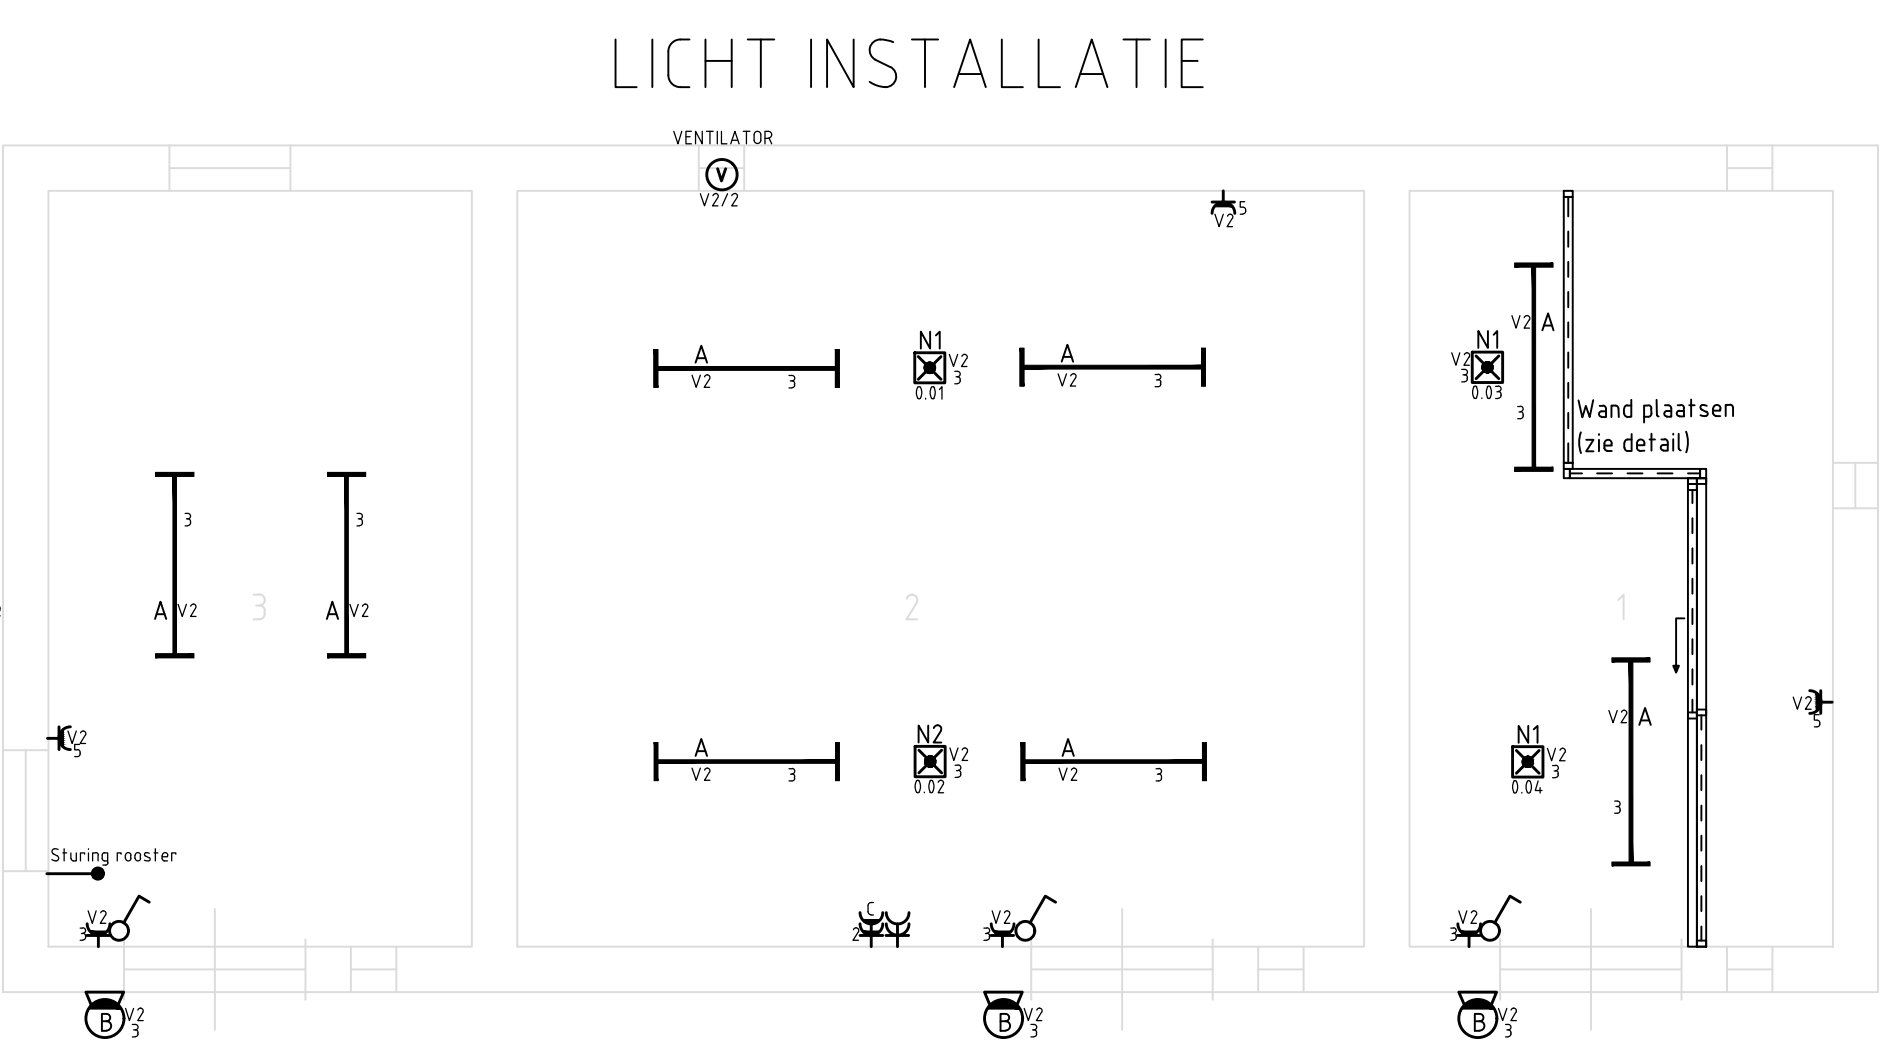


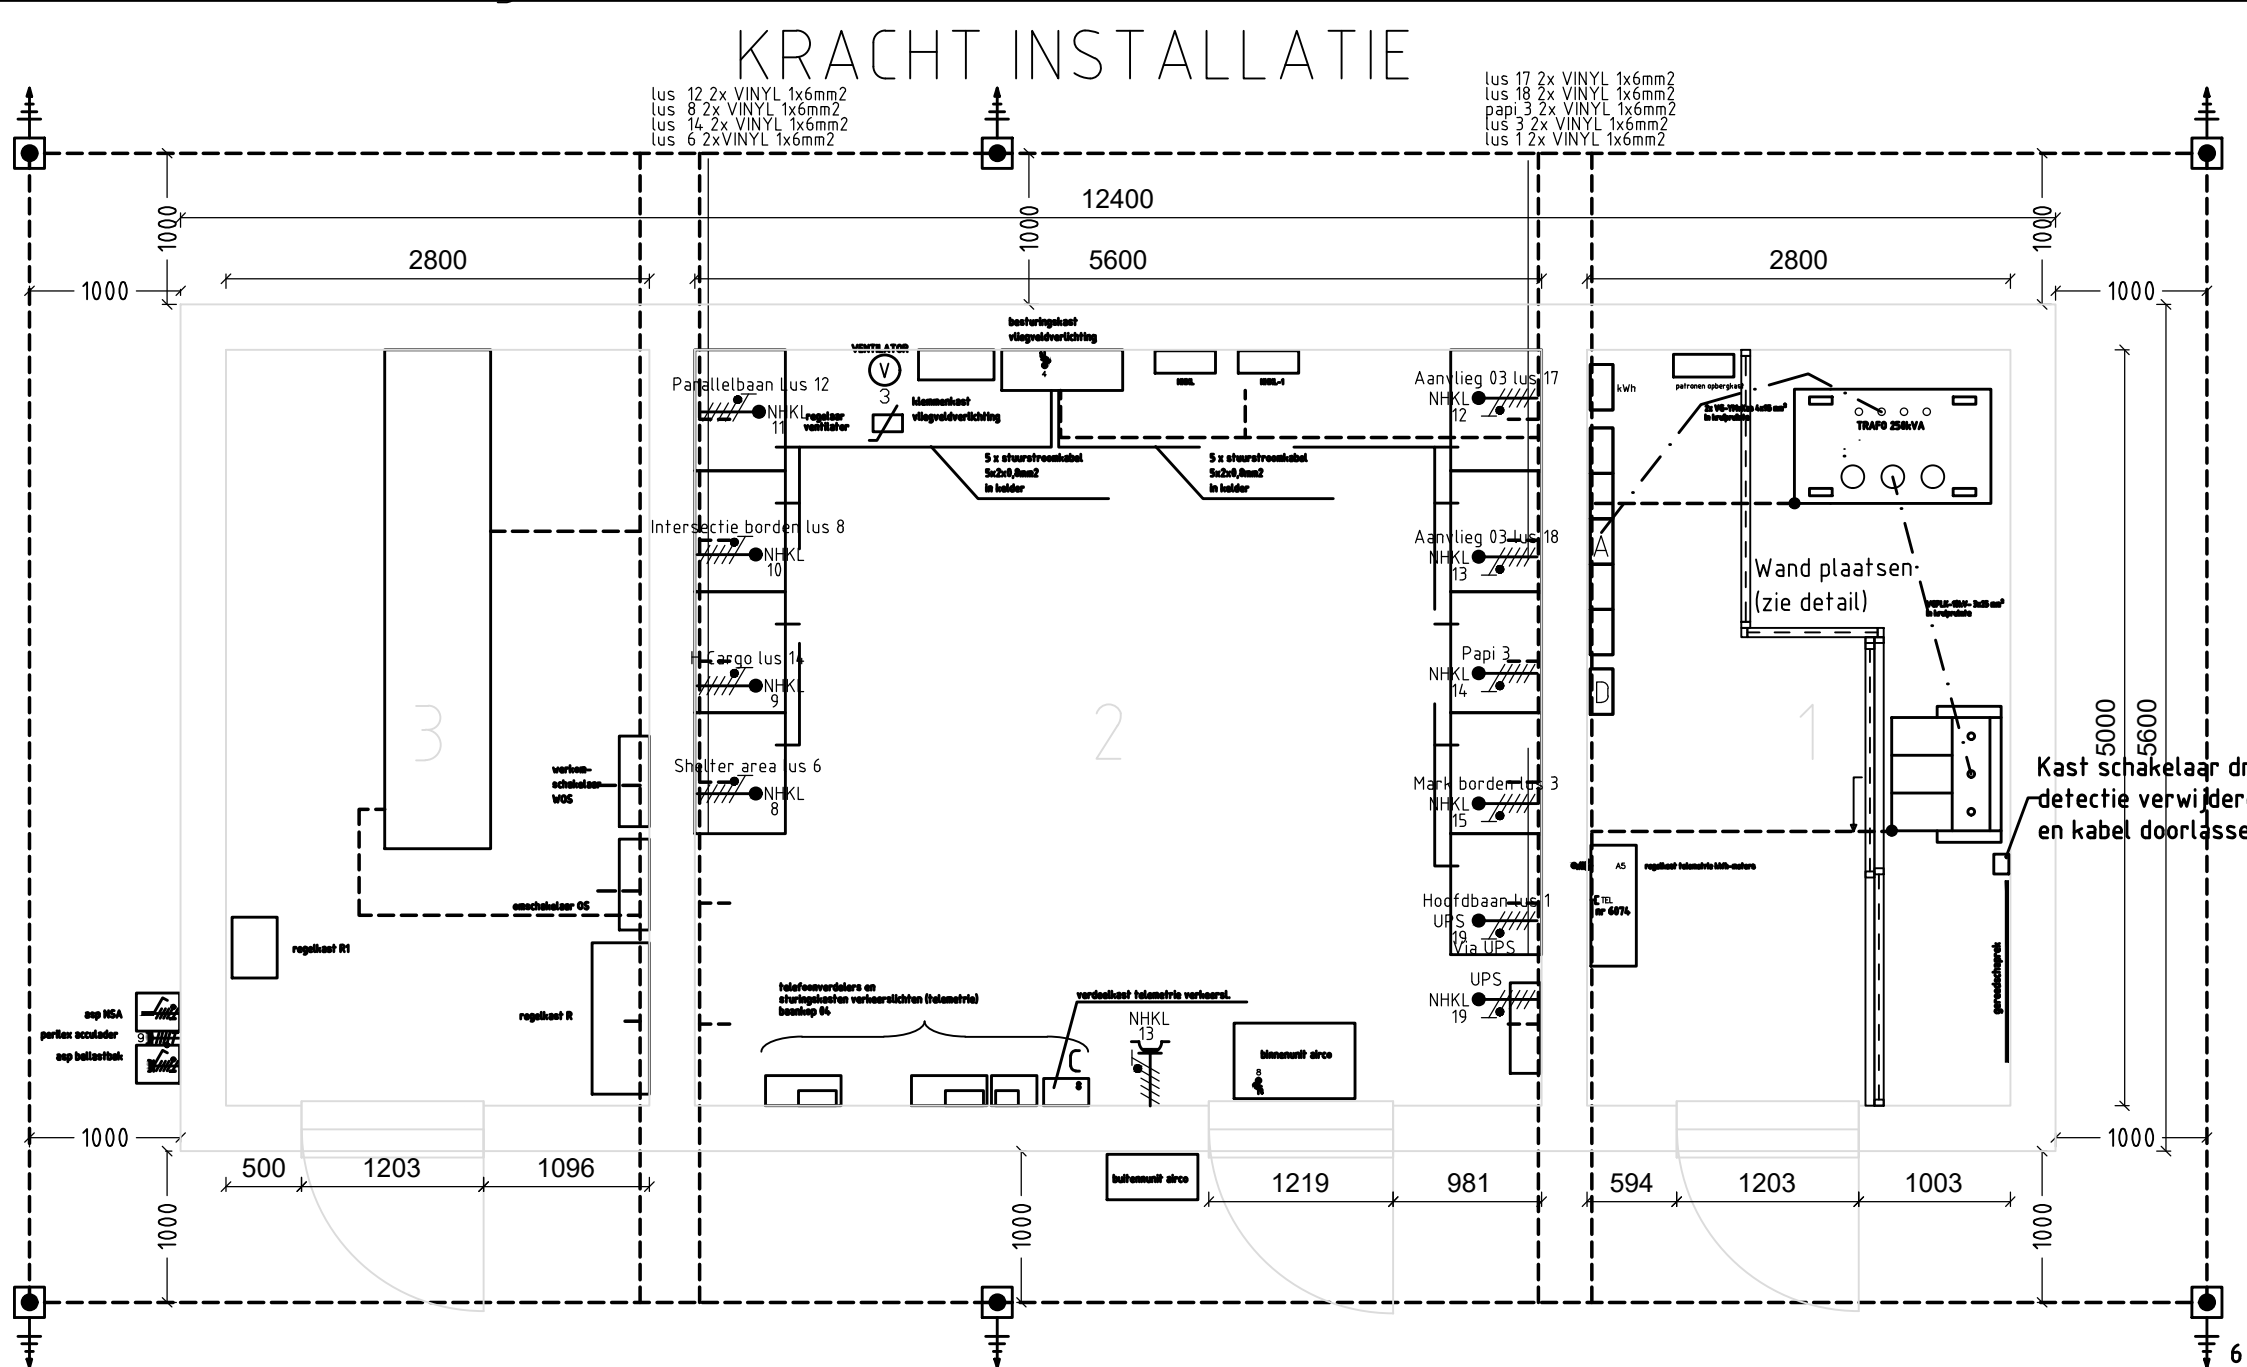


LET OP: KASTCODERINGEN EN GROEPEN ONJUIST

Licht Installatie aanpassen, armaturen vervangen door LED.
Bekabeling YMz1Kmbzh in buis mbzh

Detail Wand

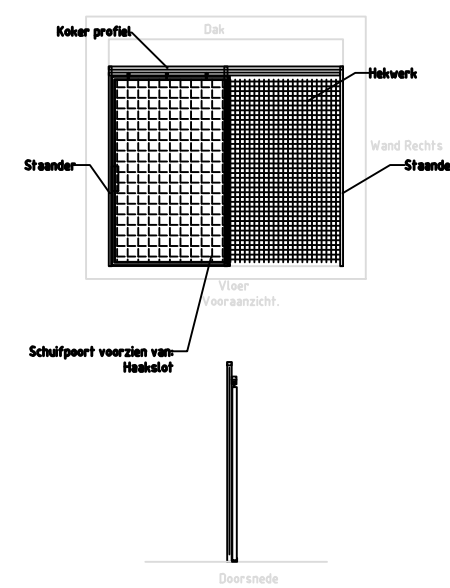

Gebouw 5657VBE291 (T12)	
Ruimte	Functie Opp.
1 Hoogspanningsruimte	14.00
2 Laagspanningsruimte	28.00
3 Aggregaatruimte	14.00

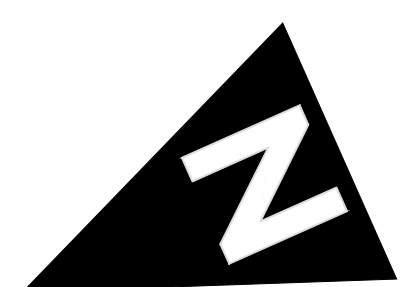

Alle maten in het werk controleren.

Nr. Datum Tekenaar Omschrijving van de Wijziging			
Infra			
5657VBE Vliegbasis Eindhoven			
Specificatie:			
Elektrotechnische Installaties			
Aanpassen Gebouw 291 (Trafo T12)			
Bestek			
Objectnummer:	51D05	Tekenaar:	RVB FV
Gebouwnummer:	291	Controle:	RVB PJ
Besteknummer:	P-34.723	Datum:	04-06-2024
Projectnummer:	34.723	Schaal:	1:50
Fase:	Bestek	Formaat:	A2
Versie:	A	Documentcode:	51D05_291_E22_A_ELS_XX