



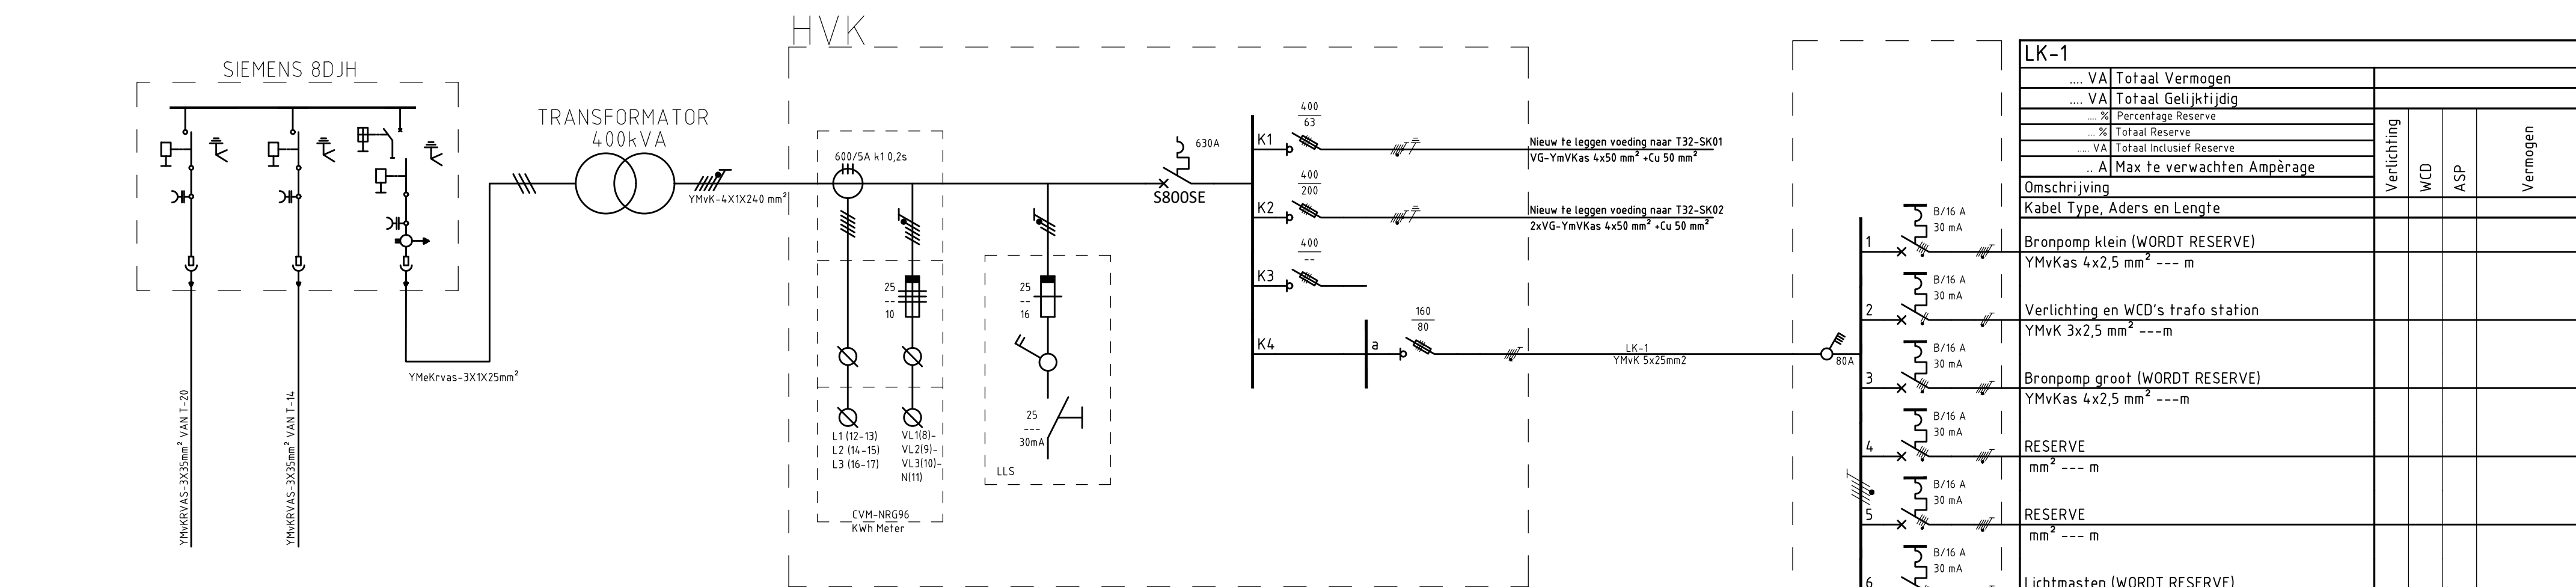

BESTAANDE INSTALLATIE HOOGSPANNING

BESTAANDE INSTALLATIE

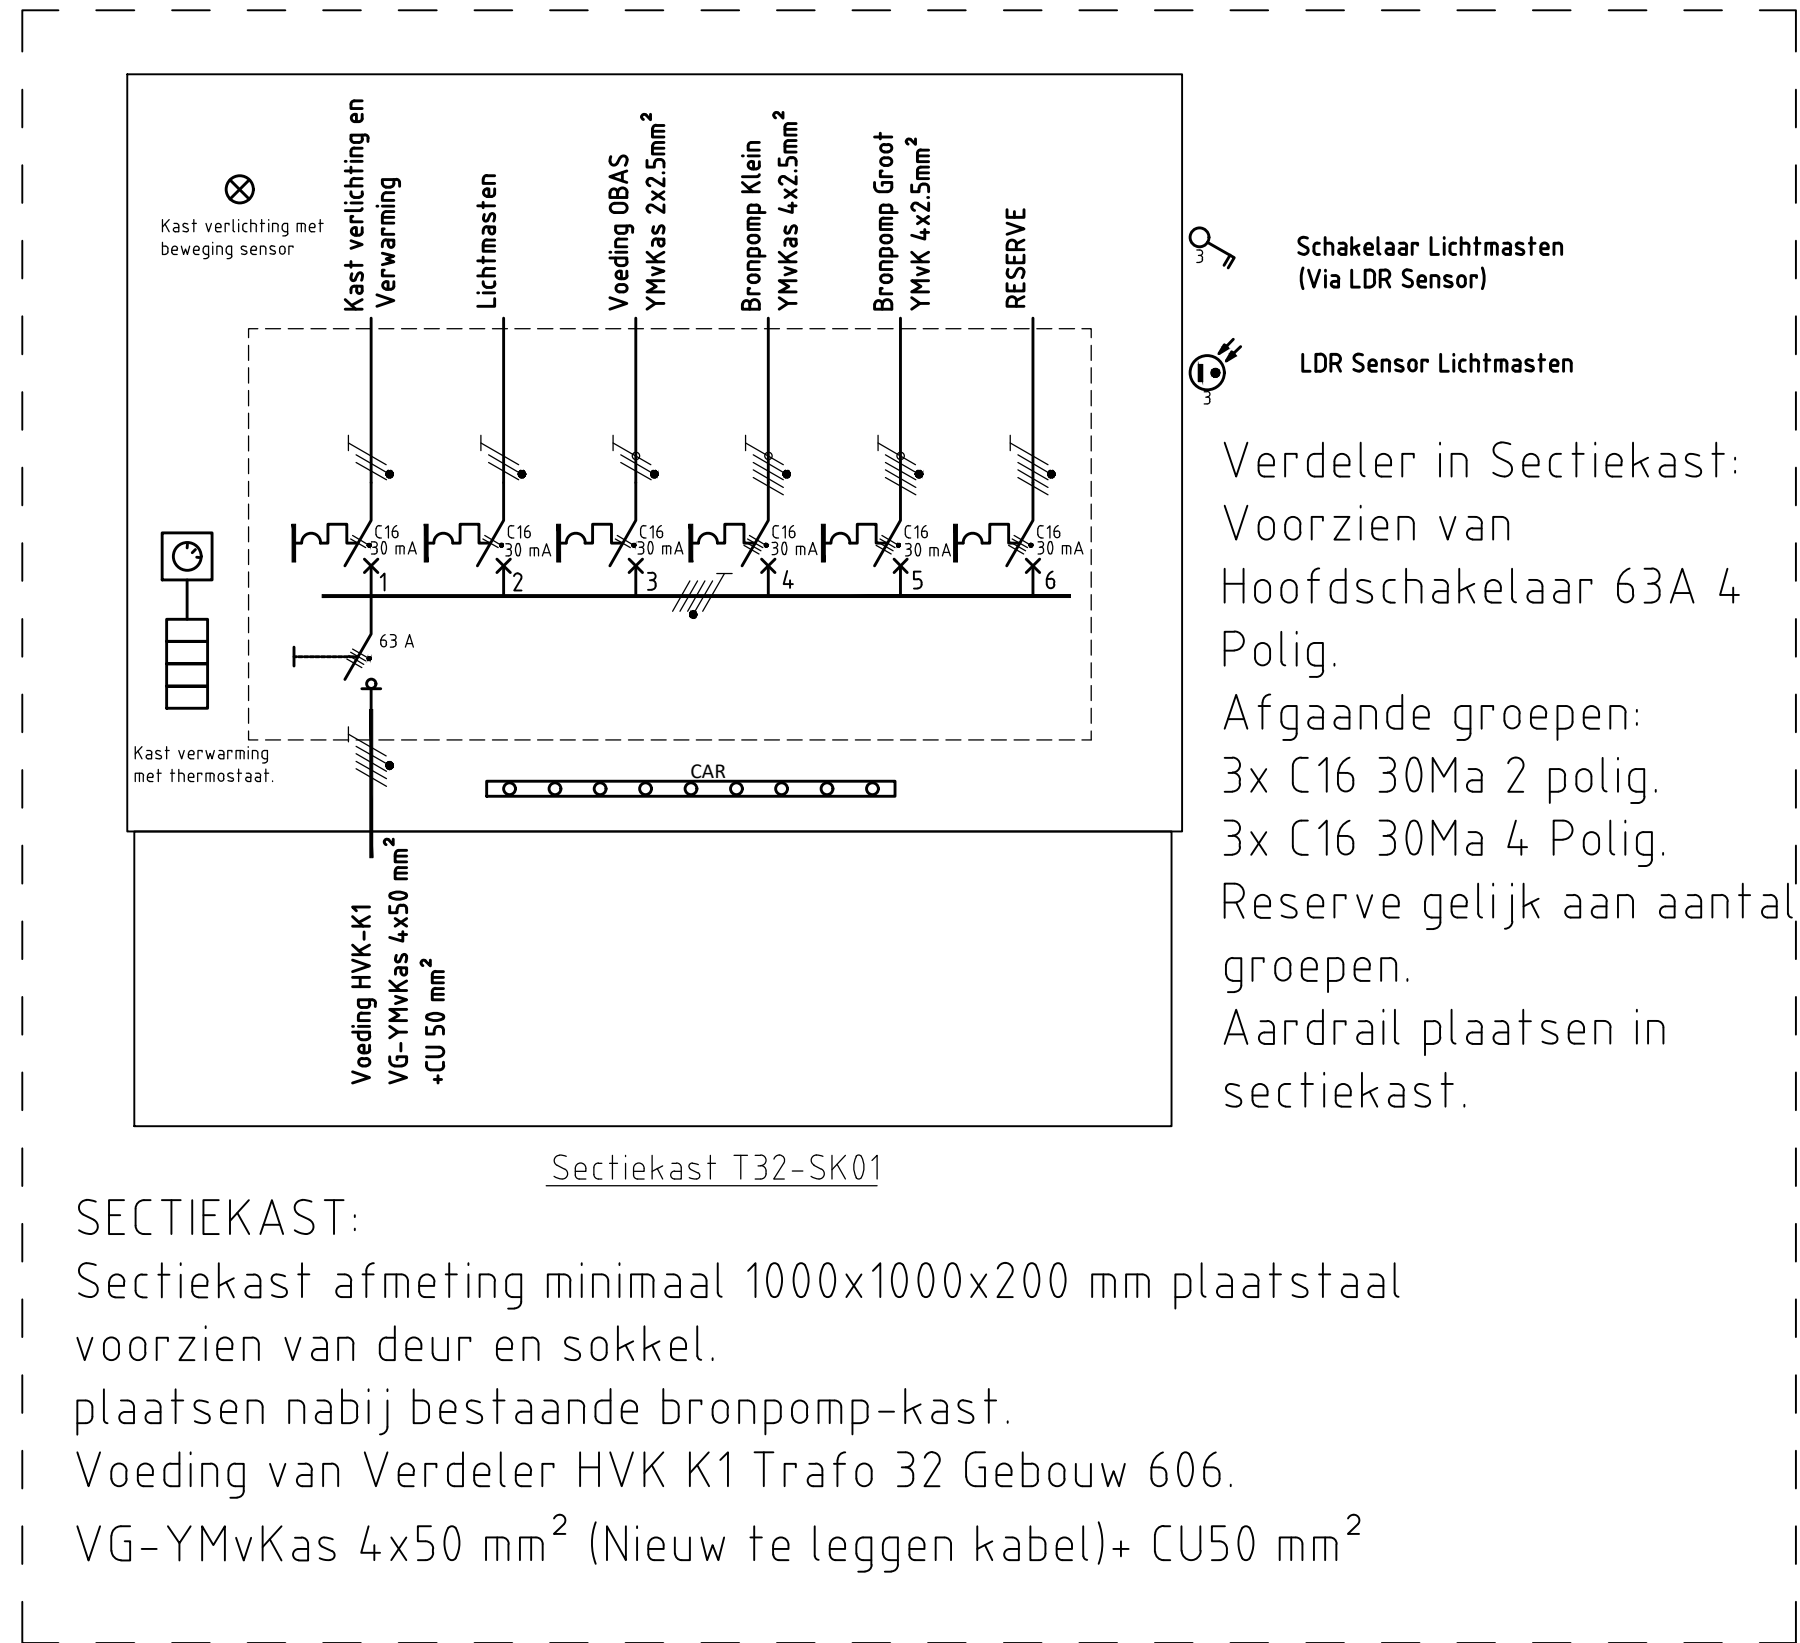

NIEUW

| LK-1                               |             |     |     |          |
|------------------------------------|-------------|-----|-----|----------|
| ... VA Totaal Vermogen             |             |     |     |          |
| ... VA Totaal Gelijktijdig         |             |     |     |          |
| ... % Totaal Reserve               |             |     |     |          |
| ... VA Totaal Inclusief Reserve    |             |     |     |          |
| ... A Max te verwachten Ampérage   |             |     |     |          |
| Omschrijving                       | Verlichting | WCD | ASP | Vermogen |
| Kabel Type, Aders en Lengte        |             |     |     |          |
| Bronpomp klein (WORDT RESERVE)     |             |     |     |          |
| YmVkas 4x2,5 mm <sup>2</sup> --- m |             |     |     |          |
| Verlichting en WCD's trafo station |             |     |     |          |
| YmVkas 3x2,5 mm <sup>2</sup> ---m  |             |     |     |          |
| Bronpomp groot (WORDT RESERVE)     |             |     |     |          |
| YmVkas 4x2,5 mm <sup>2</sup> ----m |             |     |     |          |
| RESERVE                            |             |     |     |          |
| mm <sup>2</sup> --- m              |             |     |     |          |
| RESERVE                            |             |     |     |          |
| mm <sup>2</sup> --- m              |             |     |     |          |
| Lichtmasten (WORDT RESERVE)        |             |     |     |          |
| YmVkas 4x2,5 mm <sup>2</sup> ---m  |             |     |     |          |
| VOEDING OBAS (WORDT RESERVE)       |             |     |     |          |
| YmVkas 4x2,5 mm <sup>2</sup> ---m  |             |     |     |          |
| RESERVE                            |             |     |     |          |
| mm <sup>2</sup> --- m              |             |     |     |          |
| RESERVE                            |             |     |     |          |
| mm <sup>2</sup> --- m              |             |     |     |          |
| RESERVE                            |             |     |     |          |
| mm <sup>2</sup> --- m              |             |     |     |          |
| RESERVE                            |             |     |     |          |
| mm <sup>2</sup> --- m              |             |     |     |          |

BESTAAND

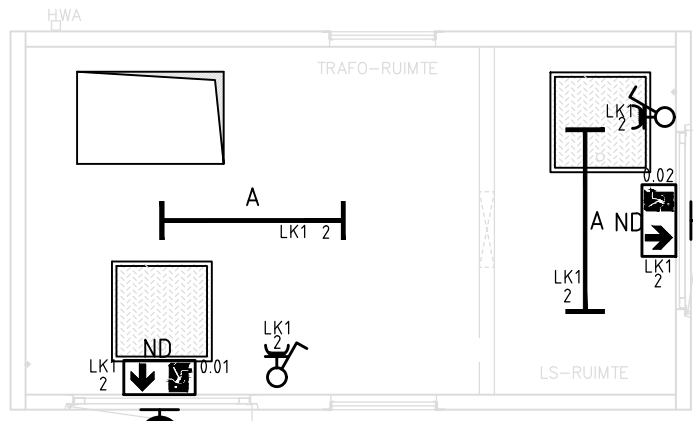


FIG. 1, LICHTINSTALLATIE

PLATTEGROND

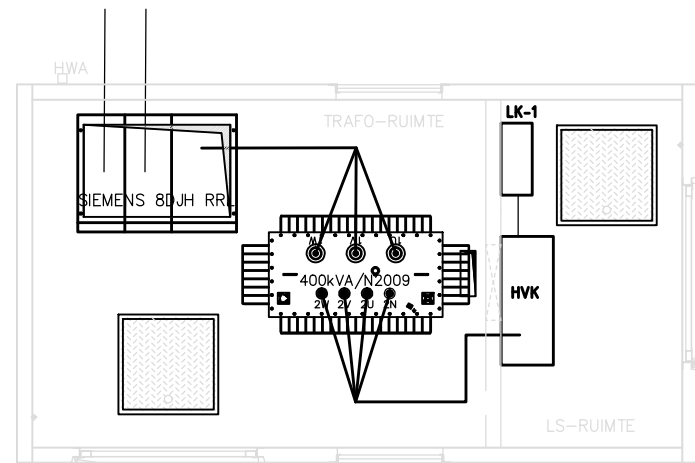


FIG. 3, INSTALLATIE

PLATTEGROND

Verlichting armaturen vervangen door LED Armaturen.  
Boven de toegangsdeuren aan de buitenzijde LED verlichting armatuur aanbrengen en aansluiten op de desbetreffende schakelaar van de binnenverlichting.

Trafo station T32 Gebouw 606 verplaatsen en opnieuw inlussen in de hoogspanning.  
Plaats zie Terrein tekening.

|   |            |                                                                           |                                      |
|---|------------|---------------------------------------------------------------------------|--------------------------------------|
|   |            |                                                                           |                                      |
| B   | 2025-03-04 | RVB JWH                                                                   | HVK K2 Voeding T32 - SK02 toegevoegd |
| Nr.   | Datum      | Tekenaar                                                                  | Omschrijving van de Wijziging        |
| Infra   |            |                                                                           |                                      |
| 5657VBE Vleigbasis Eindhoven   |            |                                                                           |                                      |
| Specificatie:   |            |                                                                           |                                      |
| Elektrotechnische Installaties   |            |                                                                           |                                      |
| Gebouw 606 Trafo 32   |            |                                                                           |                                      |
| Verplaatsen Trafo station   |            |                                                                           |                                      |
| Plaatsen Sectie kast op oude lokatie   |            |                                                                           |                                      |
| Bestek   |            |                                                                           |                                      |
| Objectnummer:   | 51005      | Tekenaar:                                                                 | RVB FV                               |
| Gebouwnummer:   | 606        | Controle:                                                                 | RVB PJ                               |
| Besteknummer:   | P-34.723   | Datum:                                                                    | 04-03-2025                           |
| Projectnummer:   | 34.723     | Schaal:                                                                   | 1:100                                |
| Fase:   | Bestek     | Formaat:                                                                  | A1                                   |
| Versie:   | B          | Documentcode:                                                             | 51005_606_E24_A_ELS_XX               |
| Nieuw! aan de totstandkoming van deze vastgoedgegevens de uiterste zorg is besteed. Aanvaang het hoogspanningsnet of geen andere aanpak anderszins voor veranderingen, onduidelijkheden of onvolkomenheden, noch voor de gevolgen daarvan. Aan deze gegevens kunnen geen rechten worden ontleend. |            | Blad:<br>E24 van                                                          |                                      |
| Rijksvastgoedbedrijf<br>Ministerie van Binnenlandse Zaken en Koninkrijksrelaties   |            | Directie - Vastgoedbeheer<br>088 115 80 00<br>www.rijksvastgoedbedrijf.nl |                                      |
| bestandsnaam: 51005_000_E_XX_020 Gebouw 606_T32.dwg   |            | plotdatum: 2025-03-04                                                     |                                      |