

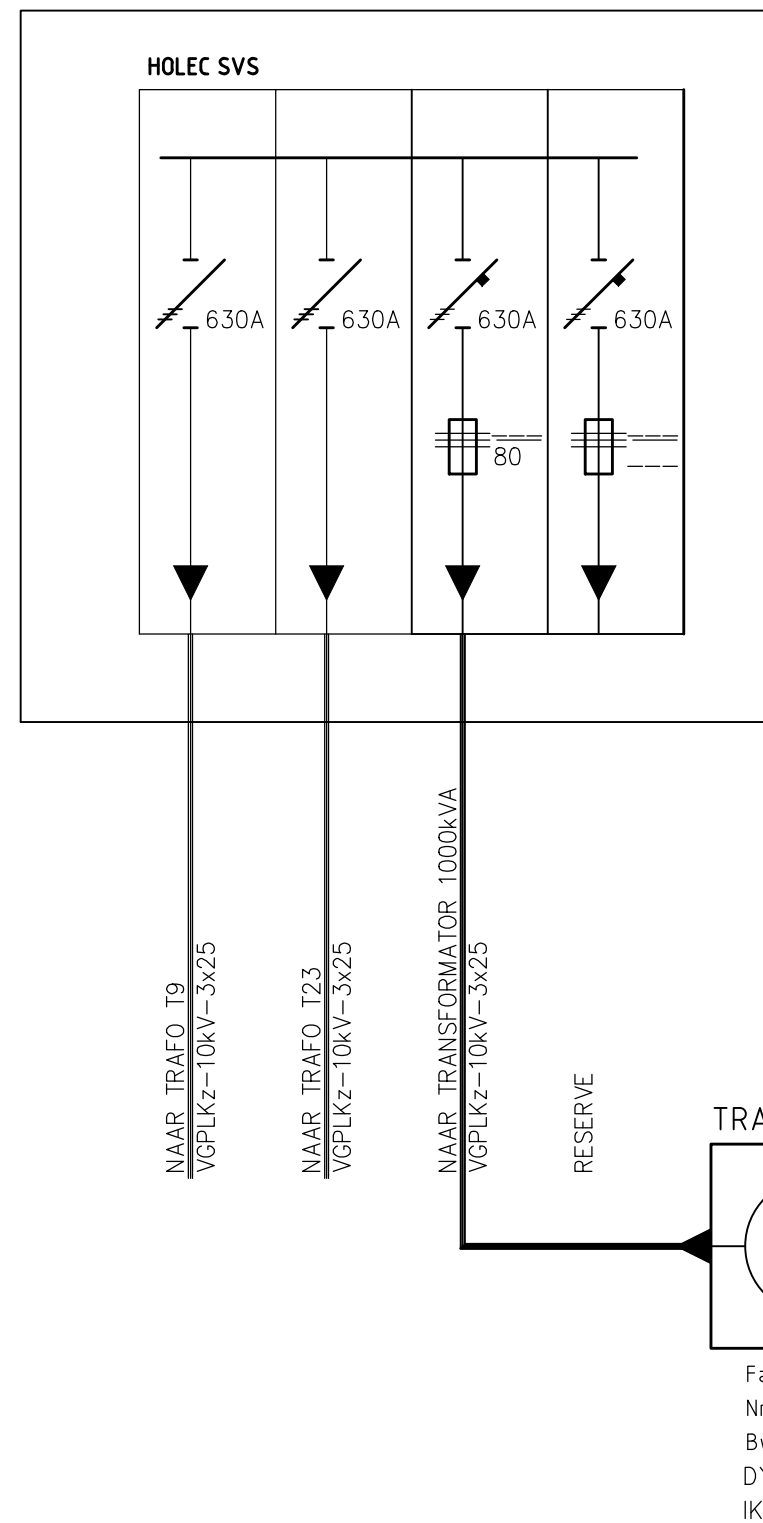



LET OP: Lokatie gewijzigd.

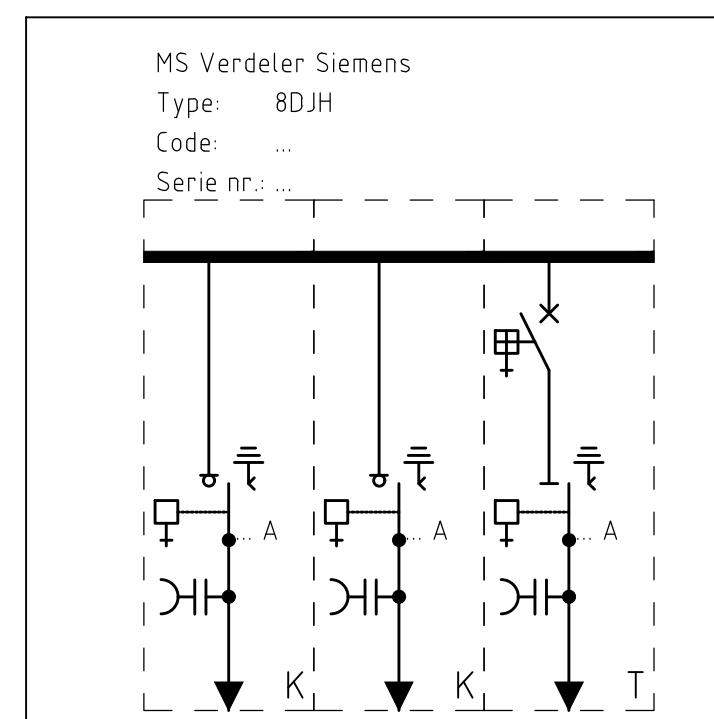



HS SCHEMA

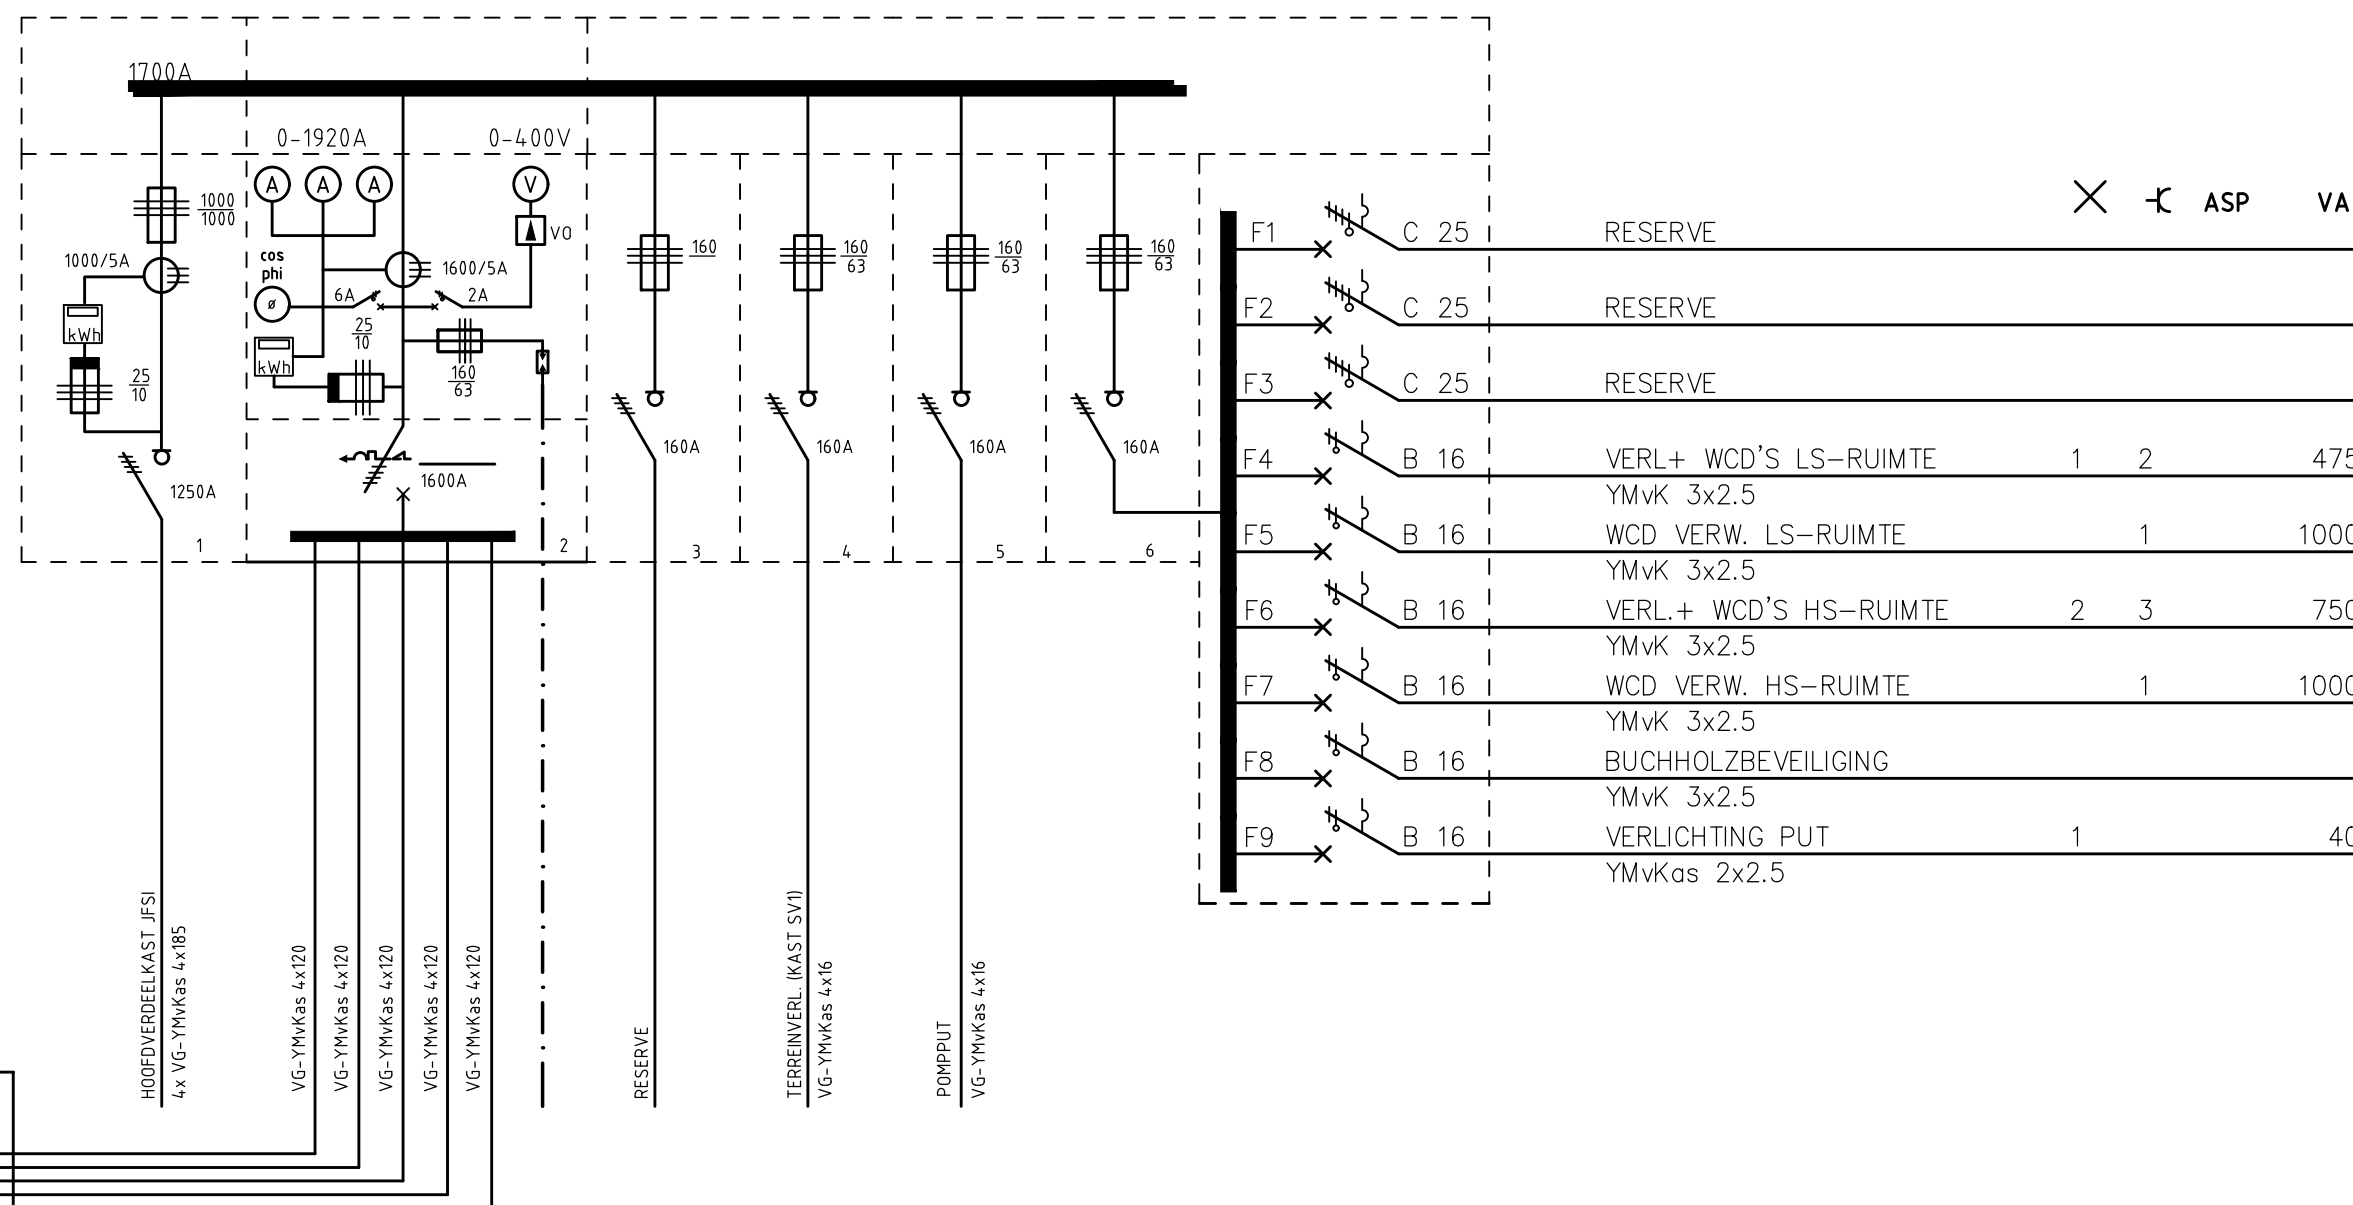


INSTALLATIESCHEMA KAST LK/KK

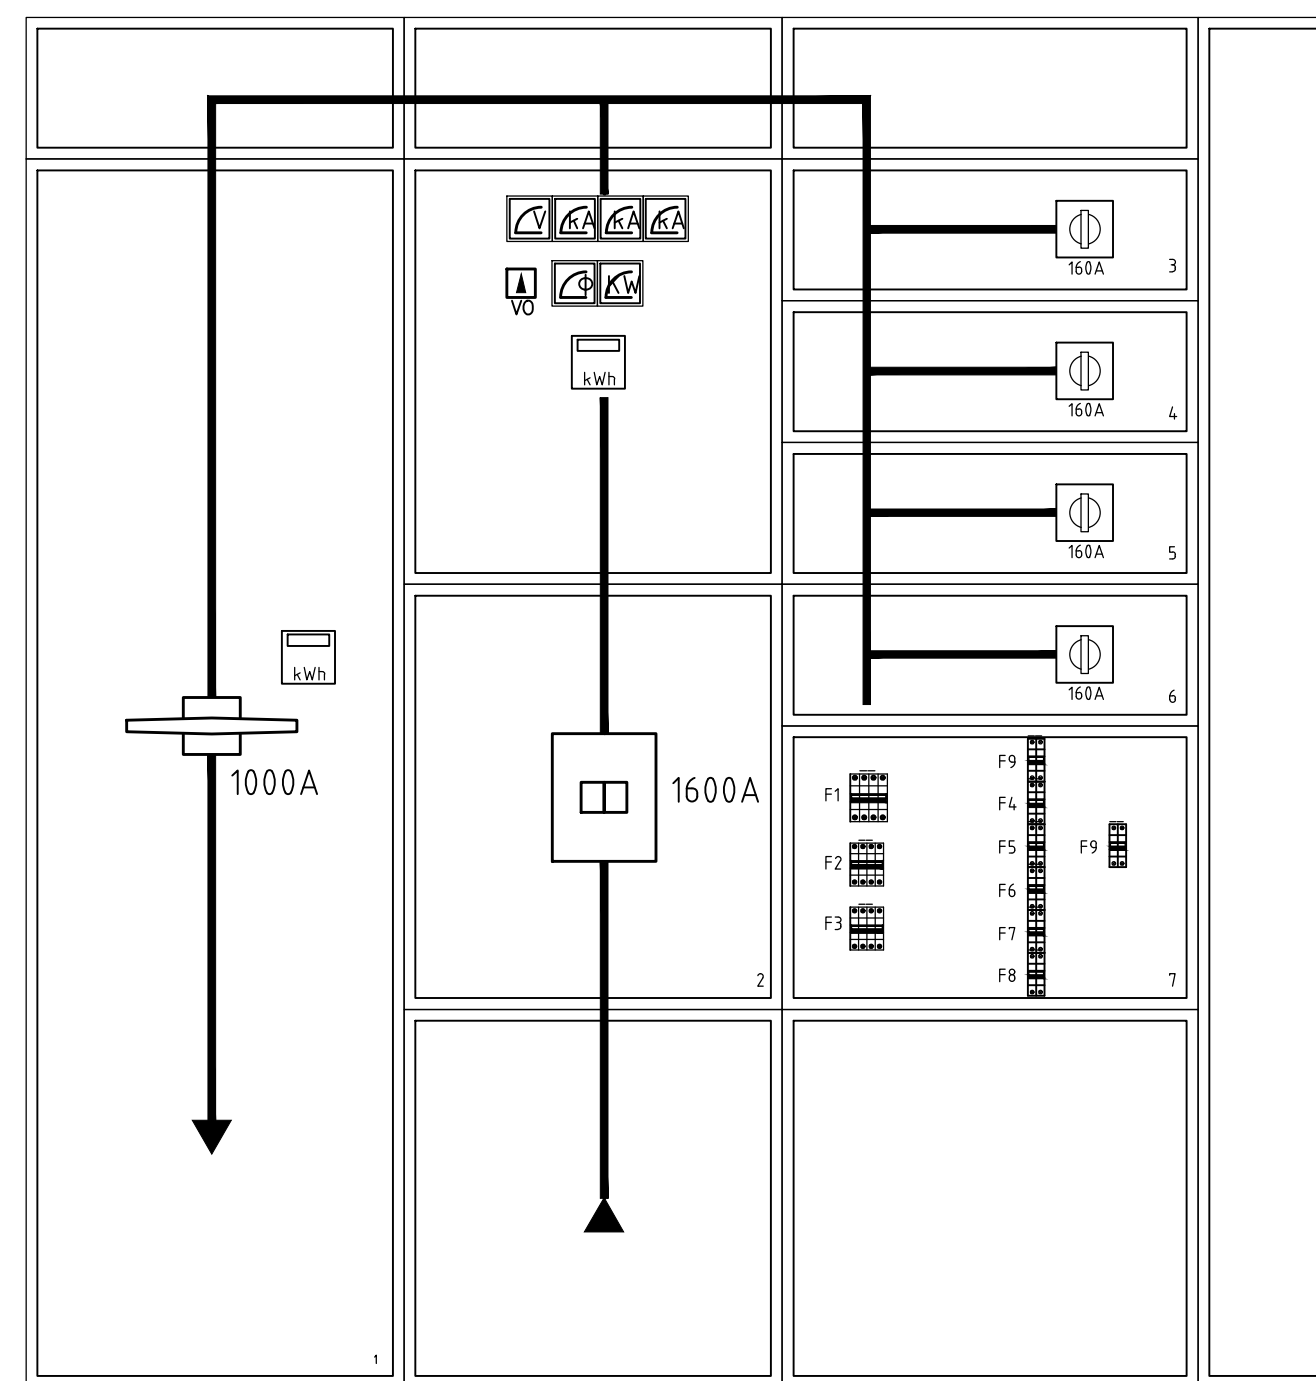


AANZICHT KAST LK/KK HOLEC CAPITOLE SCHAAAL 1:10

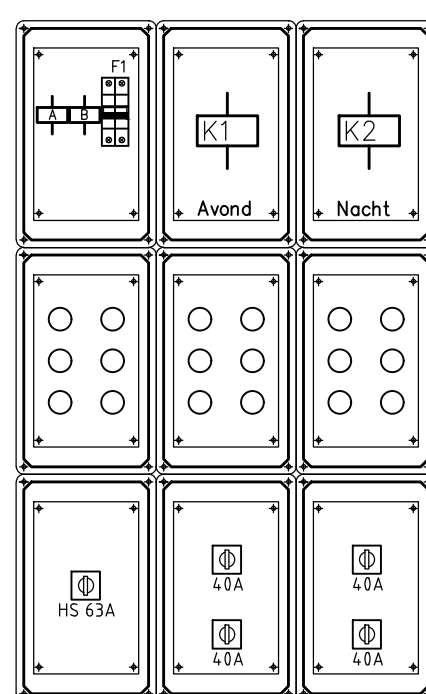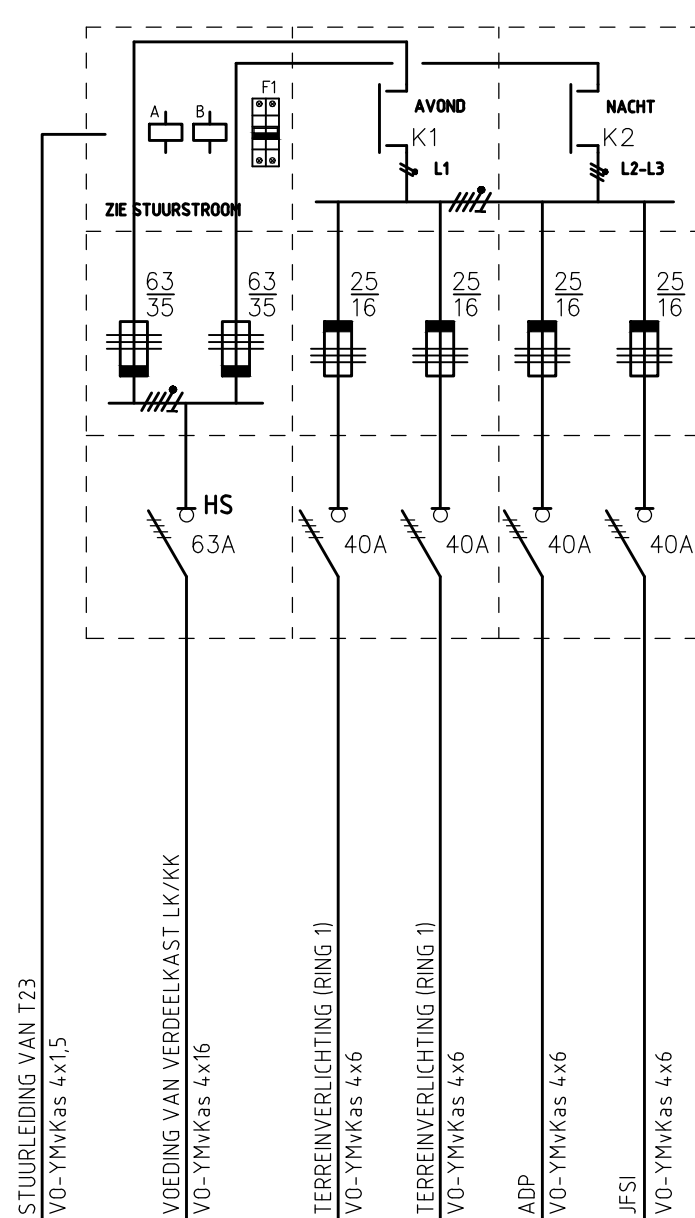

AANZICHT SV1 Terrein verlichting

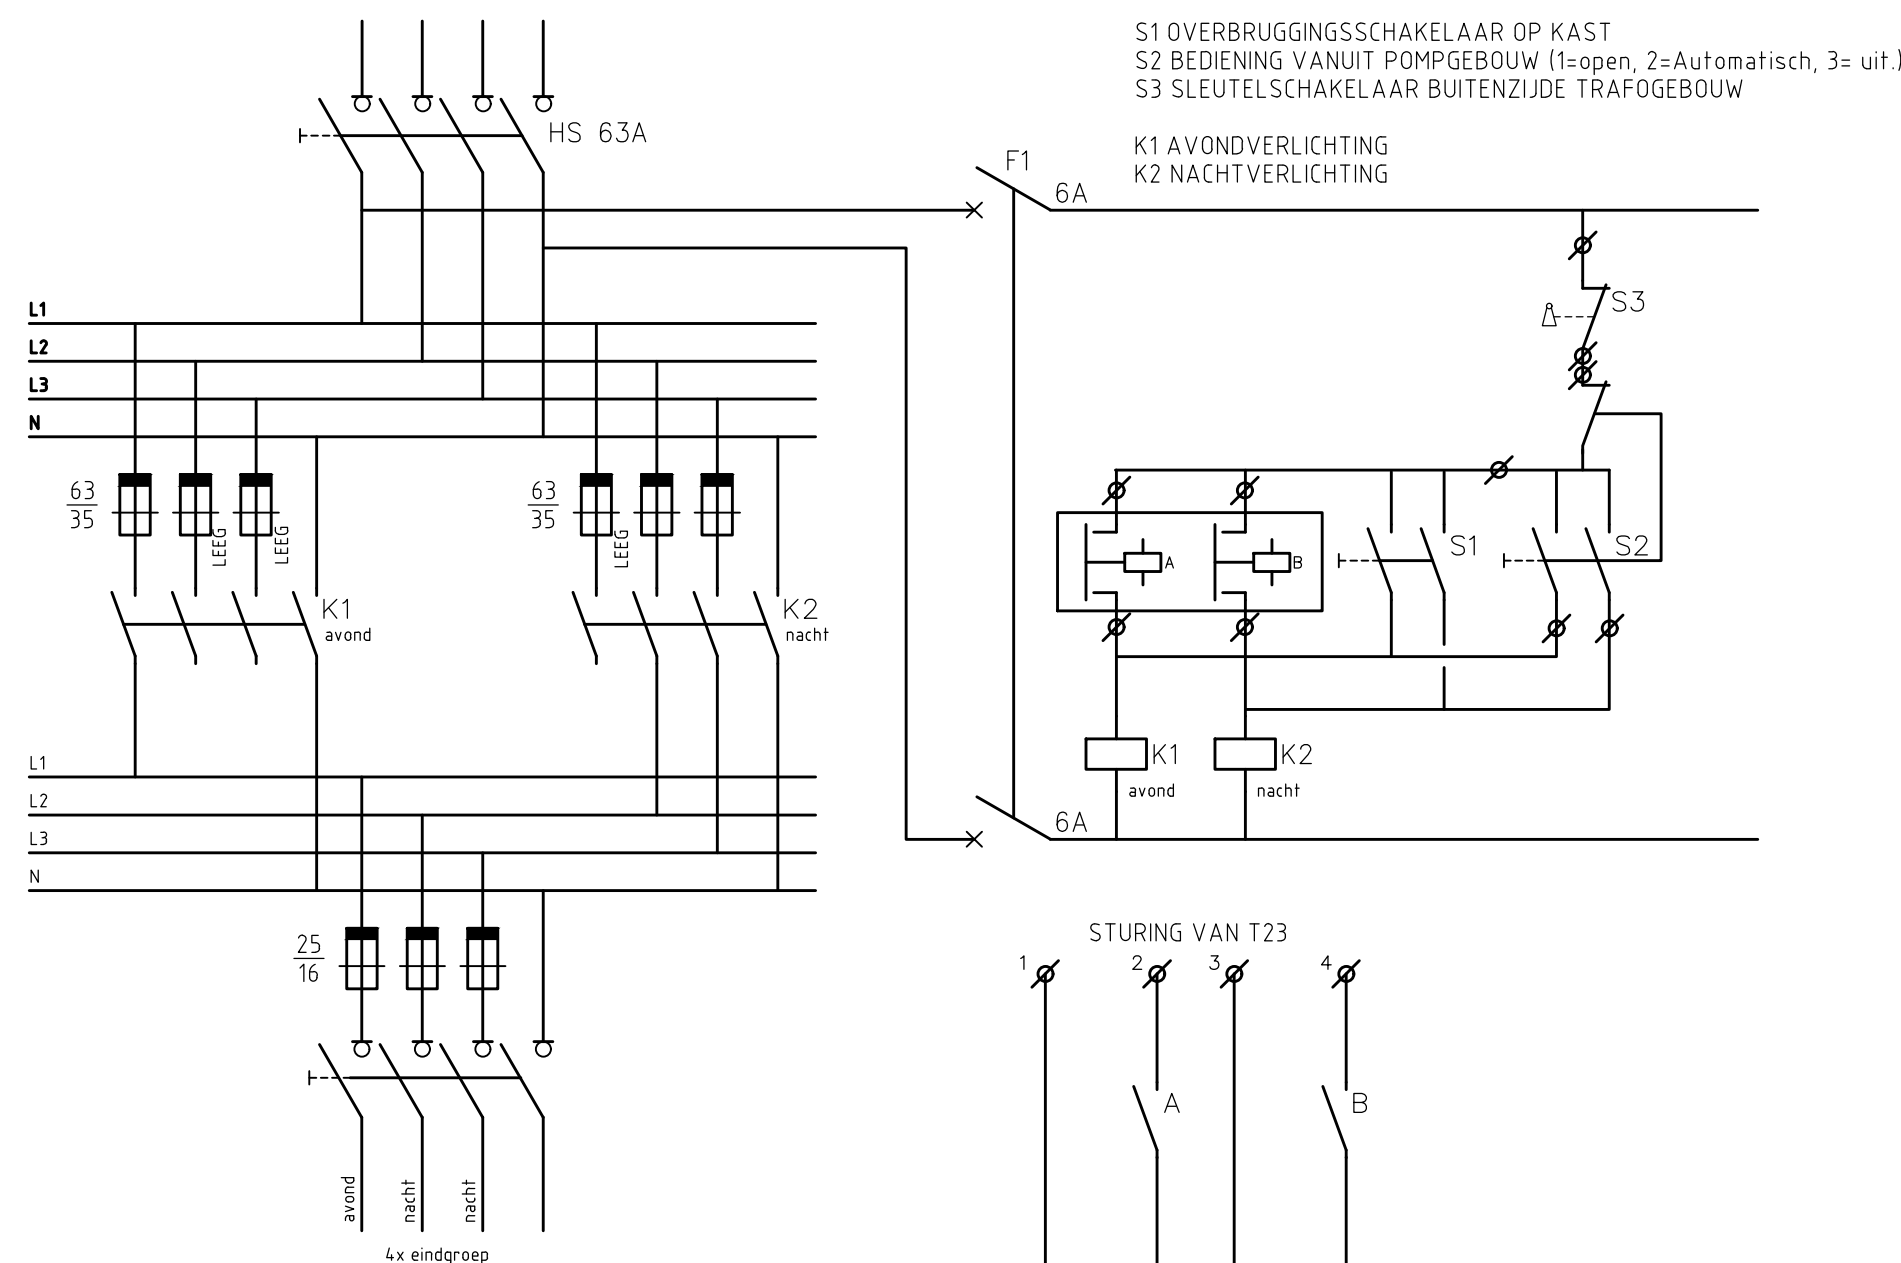

HOOFD en STUURSTROOMSCHEMA TERREINVERLICHTING

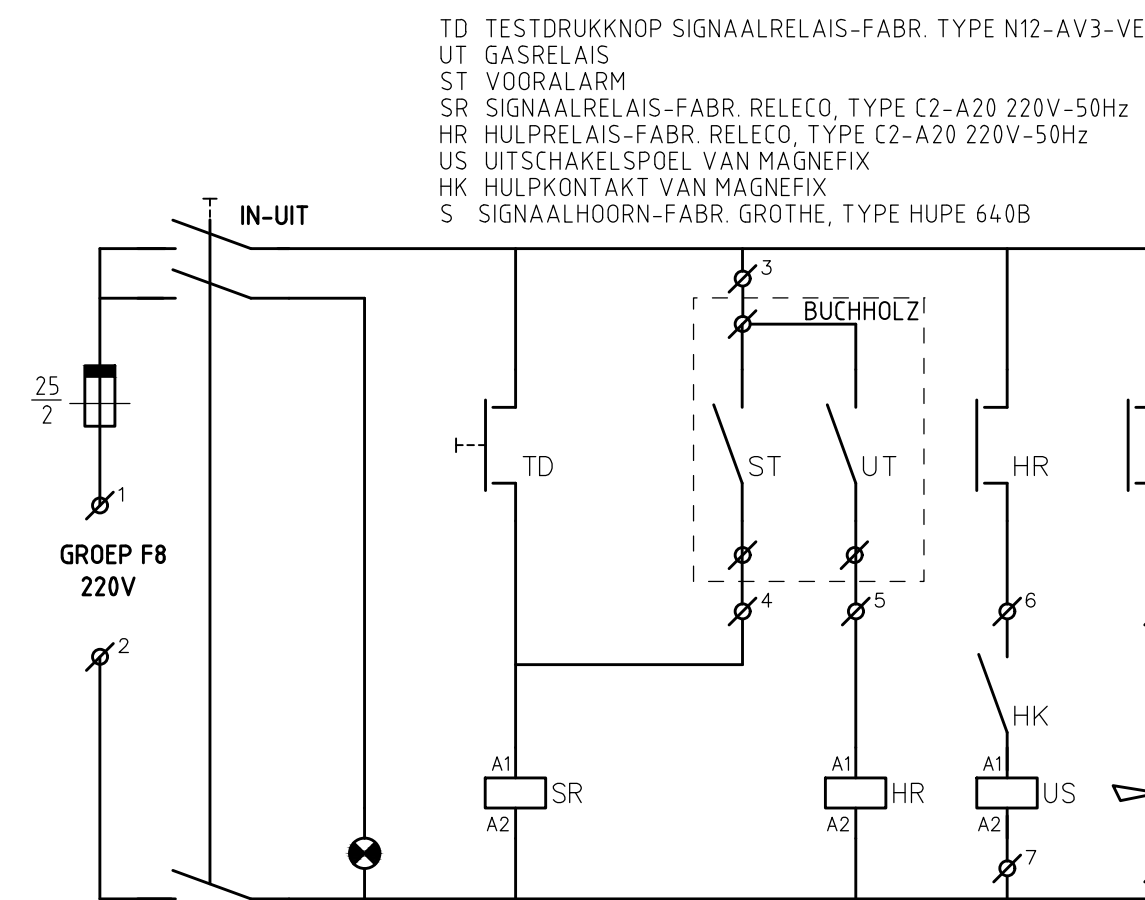

SCHEMA BUCHHOLZBEVEILIGUNG

INSTALLATIESCHEMA VERDEELKAST SV1 Terreinverlichting

Nr. Datum		Tekenaar	Omschrijving van de Wijziging	
INFRA				
5657VBE Vliegbase Eindhoven				
Specificatie:				
Elektrotechnische Installaties				
Gebouw 434 T24				
Aanpassen HS verdeler en Verlichting.				
Bestek				
Objectnummer:		51005	Tekenaar:	RVB FV
Gebouwnummer:		434	Controle:	RVB PJ
Besteknummer:		P-34723	Datum:	04-06-2024
Projectnummer:		34723	Schaal:	NVT
Fase:		Bestek	Formaat:	A1
Versie:		A	Documentcode:	51005_434_E29_A_EHS_ELS_XX
Naar aanleiding van de toezending van deze aanpakgegevens de afzender zorg is besteed, aanvaard het Rijksvastgoedbedrijf geen enkele aansprakelijkheid voor materiële fouten, onvolledigheid of onvolkomenheden, noch voor de gevolgen hiervan. Het door de afzender gegeven geen rechten worden ontleend aan bestanden van Rijksvastgoed Bedrijven en Koninkrijksdiensten			 Rijksvastgoedbedrijf Ministerie van Binnenlandse Zaken en Koninkrijksrelaties Blad E29 van Directie - Vastgoedbeheer 686 115 80 00 www.rijksvastgoedbedrijf.nl pofstarum 2024-06-28	
bestandsnaam 51005_000_E_XX_021 Gebouw 434_124.docx				