


Vervolg zie tekening 22130-TK-C18 blad 5

Vervolg zie tekening 22130-TK-C18 blad 7

Vervolg zie tekening 22130-TK-C18 blad 9

- Legenda**
- Werkgrens
 - - - Bestaande situatie
 - Nieuwe situatie, bovengronds
 - AANBREMEN leiding vuilwaterafvoer (VWA), incl. materiaal, diameter, lengte en b.o.b.
 - AANBREMEN persleiding vuilwaterafvoer (VWA), incl. diameter, lengte en b.o.b.
 - AANBREMEN leiding hemelwaterriool (HWA), incl. materiaal, diameter, lengte en b.o.b.
 - AANBREMEN kokullegger hemelwaterriool (HWA), diameter 125mm incl. inlaat
 - AANBREMEN kokullegger hemelwaterriool (HWA), diameter 160mm incl. inlaat
 - AANBREMEN drainage leiding PP Ø160mm met drainagekoffer rondom leiding en drainage put aanbrengen op b.o.b. 2.80-nap, tenzij anders aangegeven
 - AANBREMEN transportleiding Ø160mm van drainagekoffer naar HWA
 - AANBREMEN inspectieput vuilwaterafvoer (VWA), incl. putnummer en hoogte putdeksel
 - AANBREMEN inspectieput hemelwaterafvoer (HWA), incl. putnummer en hoogte putdeksel
 - AANBREMEN uitstroombak hemelwaterriool (HWA) incl. spindelschuf en putnummer
 - Drainage doorspuitput Ø315mm
 - Drainage doorspuitput/kruising
 - AANBREMEN trottoirkokk, eendelig, 450x300x800 mm, STR 4711 (TBS) of gelijkwaardig
 - AANBREMEN straatkalk, eendelig, passend in 3 streklagen, STR9237 (TBS) of gelijkwaardig
 - Handhaven boom
 - Planen boom met code, zie groentekening
 - - - Data kabel
 - - - Elektra laagspanning
 - - - Elektra middenspanning
 - - - Gas hogedruk
 - - - Gas lagedruk
 - - - Waterleiding
 - - - Drukleiding riolering
 - - - Voorzorgsmaatregel

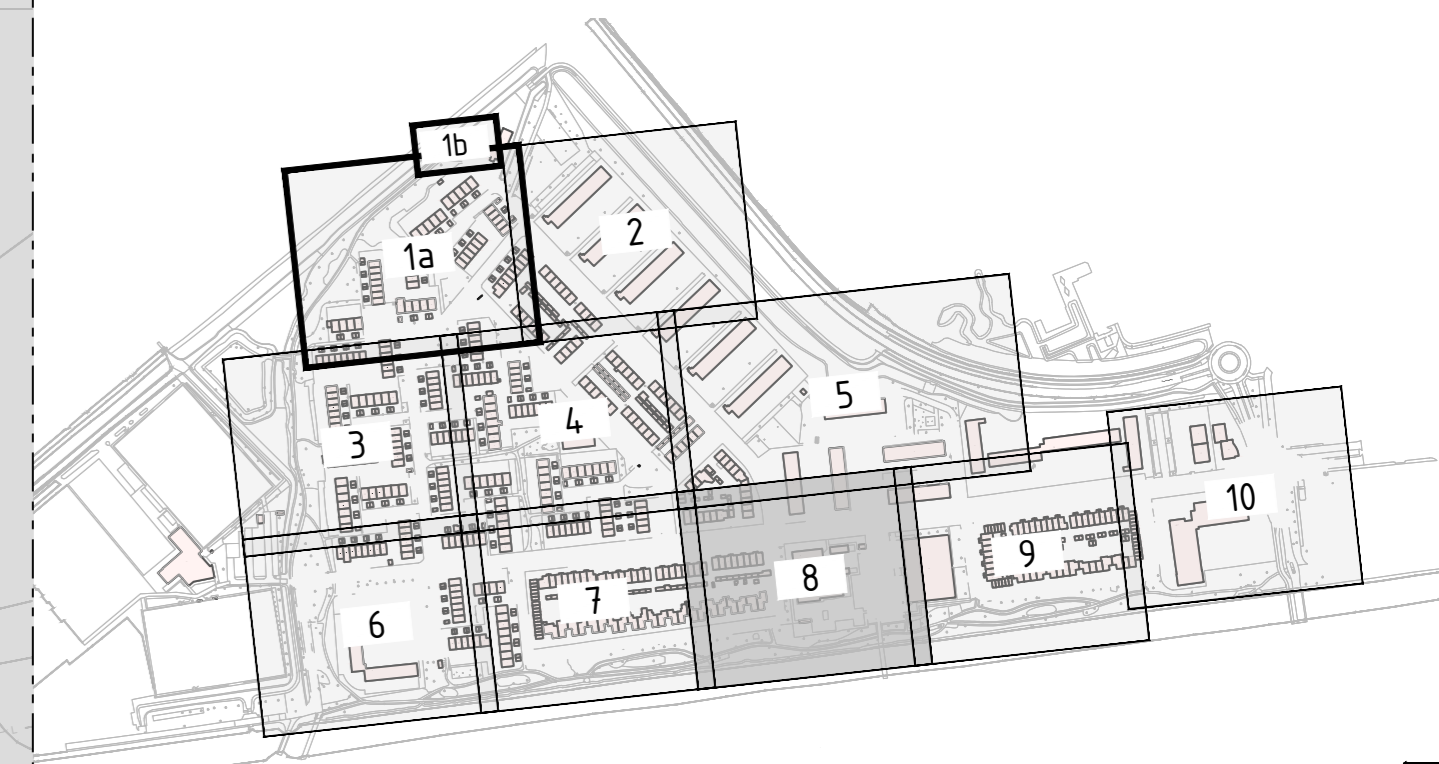

1:0	20-08-2025	DvE	KD	KD	Eerste vrijgave
naam	datum	ontwerper	aanvrager	opdrachtgever	toelichting

Opdrachtgever:
Gemeente Tiel
 Revitalisering Wadenoijenlaan e.o.
 Project:
Rioleringstekening incl. KLIC
 Tekeningnummer:
22130-TK-C18
 Plaatsnummer:
 2022130
 A0
 Bestek:
 1200
 Definitief:
 8 van 10