


Vervolg zie tekening 22130-TK-C18 blad 1a

Legenda

- Werkgrens
- Bestaande situatie
- Nieuwe situatie, bovengronds
- Aanbrengen leiding vulwaterafvoer (VWA), incl. materiaal, diameter, lengte en b.o.b.
- Aanbrengen persleiding vulwaterafvoer (VWA), incl. diameter, lengte en b.o.b.
- Aanbrengen leiding hemelwaterriool (HWA), incl. materiaal, diameter, lengte en b.o.b.
- Aanbrengen kalkuitlegger hemelwaterriool (HWA), diameter 125mm incl. inlaat
- Aanbrengen kalkuitlegger hemelwaterriool (HWA), incl. putnummer en hoogte putdeksel
- Aanbrengen inspectieput vulwaterafvoer (VWA), incl. putnummer en hoogte putdeksel
- Aanbrengen inspectieput hemelwaterafvoer (HWA), incl. putnummer en hoogte putdeksel
- Aanbrengen uitstroombak hemelwaterriool (HWA) incl. spindelschuf en putnummer
- Drainage doorspuitput ø315mm
- Drainage doorspuitput/kruising
- Aanbrengen trottoirkalk, eendelig, 450x300x800 mm, STR 4711 (TBS) of gelijkwaardig
- Aanbrengen straatkalk, eendelig, passend in 3 streklagen, STR9337 (TBS) of gelijkwaardig
- Handhaven boom
- Planten boom met code, zie greentekening
- Data kabel
- Elektra laagspanning
- Elektra middenspanning
- Gas hegedruk
- Gas lagedruk
- Waterleiding
- Drukleiding riolering
- Voorzorgsmaatregel

Vervolg zie tekening 22130-TK-C18 blad 4

Vervolg zie tekening 22130-TK-C18 blad 6

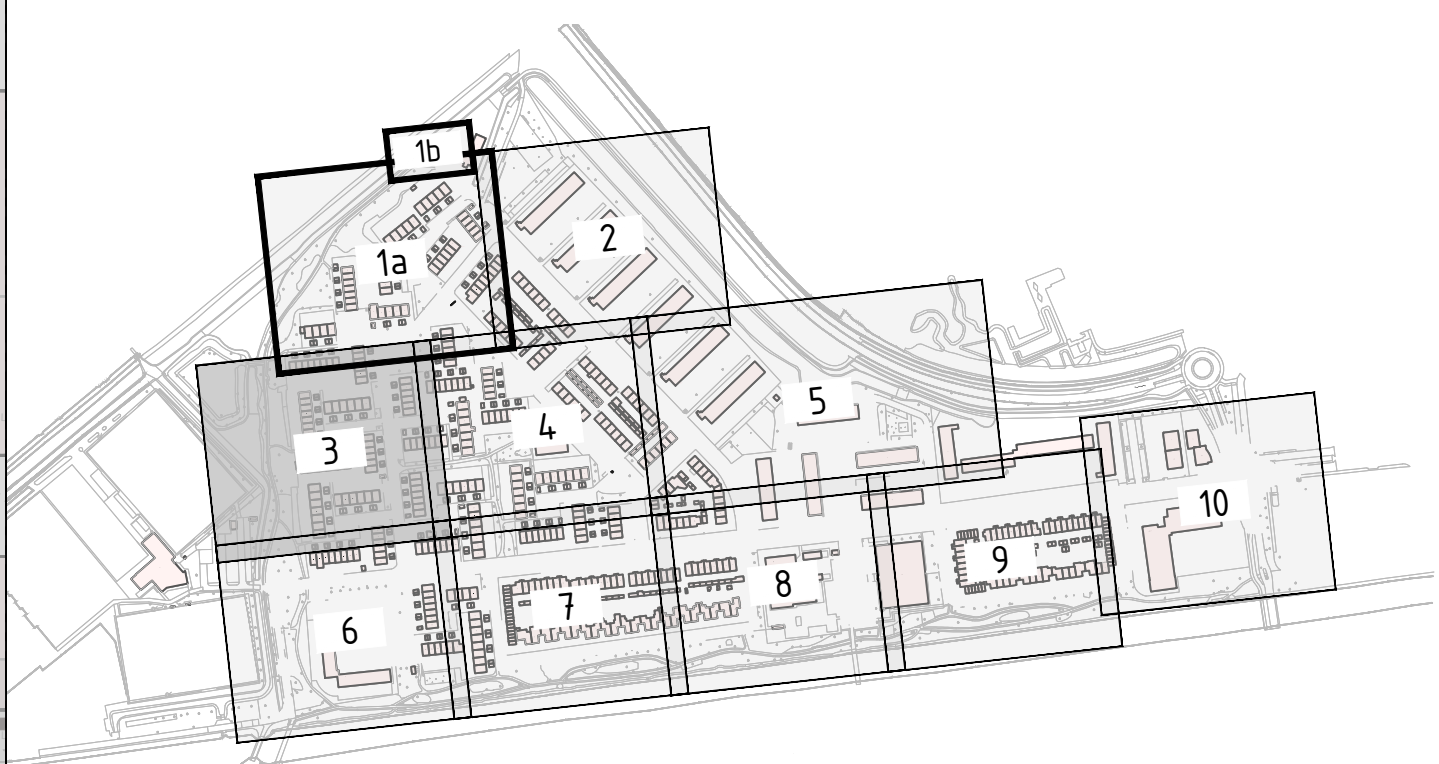

1.0	20-08-2025	DvE	KD	KD	Eerste vrijgave
aanvraag	aanvraag	aanvraag	aanvraag	aanvraag	aanvraag
Gemeente Tiel					
Revitalisering Wadenoijenlaan o.o.					
Voorstel					
Rioleringstekening incl. KLIC					
Tekeningnummer					
22130-TK-C18					
Projectnummer					
2022130					
Bestek					
1200					
Definitief					
3 van 10					



Cleverland