



Uitgangspunten bermbeveiliging zoneroute

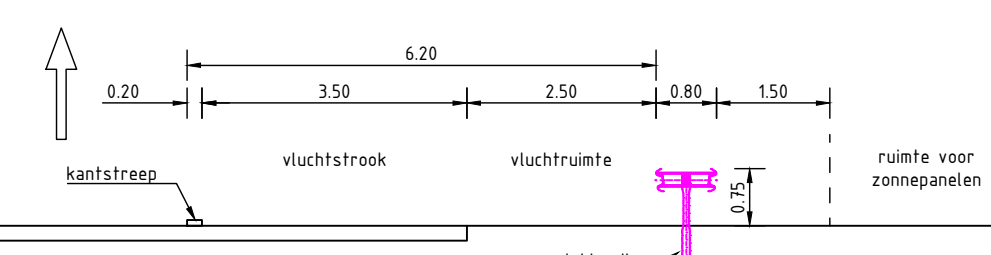

Principeprofiel buitenberm (variant 1)

schaal 1 : 100

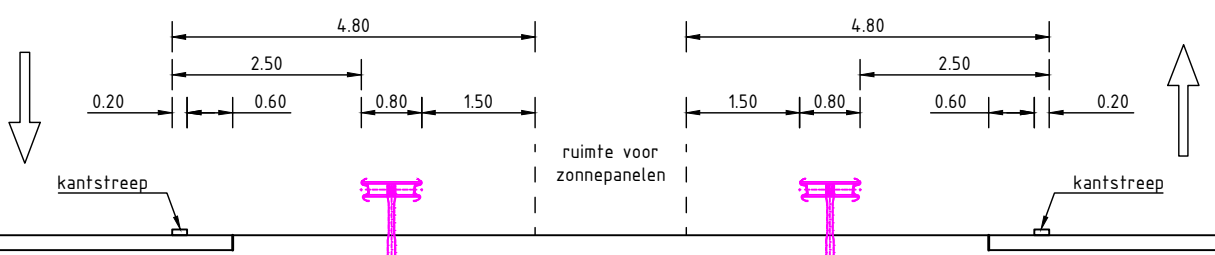

Principeprofiel middenberm (variant 2)

schaal 1 : 100

LEGENDA

- bestaande situatie**
- areaal grens RWS
 - bestaande geleiderail
 - bestaand raster
 - bestaande boom
 - bestaande wegwijzer
- nieuwe situatie**
- geleiderail, FL 2M 400-80
 - uitbuigingslijn geleideconstructie
 - 'single side' terminal met profielklasse T10 (exakte locatie N.T.B.)
 - obstakelbeveiliging, RIMOB (exakte locatie N.T.B.)
 - onderhoudstrook middenberm, aansluitingen en knooppunten 3 meter langs waergangen 4 meter rijrichting onderhoudspad
 - ruimte reservering zonnepanelen
- dwarsprofielen**
- bestaande geleiderail
 - bestaand raster
 - nieuwe geleiderail met uitbuiging
 - kadastrale grens
 - zichtlijn bestuurder auto, ooghoogte 110 m boven verharding 125 m uit kanstreep links of 225 m kanstreep rechts (RDA 2019 hfdst. 5.1)

- Bestaande kabels en leidingen**
- buisleiding gevaarlijke inhoud
 - datatransport
 - gasleiding lagedruk
 - gasleiding hogedruk
 - laagspanning
 - midspanning
 - hoogspanning
 - riool onder druk
 - riool vrijverval
 - watertoevoer
 - overig
 - eis voorzorgsmaatregel
- Vervallen kabels en leidingen**
- vervallen datatransport
 - vervallen gasleiding lagedruk
 - vervallen laagspanning
 - vervallen midspanning
 - vervallen watertoevoer
 - overig vervallen
- opmerkingen**
- begin en eindpunten bepalen aan de hand van RDA veilige inrichting van de berm V11, 2021
 - bij de plaatsing van de geleiderail dient nog een analyse van de zichtafstanden te worden uitgevoerd aan de hand van de exacte locatie van de geleiderail
 - i.p.v. wegwijzer geleiderail verstijven volgens principedetail: "Verstijven geleiderail t.p.v. wegwijzers" zie document 23301348 Principedetail_09-102_02-02-204
 - doorsteek in geleiderail volgens principedetail: "Doorsteek t.p.v. onderhoud" zie document 23301348 Principedetail_09-102_02-02-204
 - exacte locatie in overleg met opdrachtgever

0 10 20 30 40 50 60m
Schaal 1:500

Maten in meters en materiaalmaten in millimeters, tenzij anders vermeld.
Peilmaten in meters f.o.v. N.A.P.

MUG

Project: Drentse Zoneroute en Veilige Inrichting Bermen A37
Hoogveen - Emmen - Zwartemeer
Rijkswaterstaat

Projectnummer: 23301348
Taal: NL
Versie: 1.0
Datum: 09-10-2024
Status: DEFINITIEF

Praktische Denkers

Dwarsprofiel 10-1
schaal 1:200

HMP: 23.94
10.00 m NAP

sluit aan op het bestaande onderhoudspad bereikbaar vanaf de Schoolstraat

duiker

bestaand onderhoudspad bereikbaar vanaf de Violdersweg

watergangen zijn te onderhouden vanaf de nabij gelegen Schoolstraat

f.aunapassage

faunapassage

duiker

bestaand onderhoudspad bereikbaar vanaf de Violdersweg

f.aunapassage

faunapassage

duiker

bestaand onderhoudspad bereikbaar vanaf de Violdersweg

f.aunapassage

faunapassage