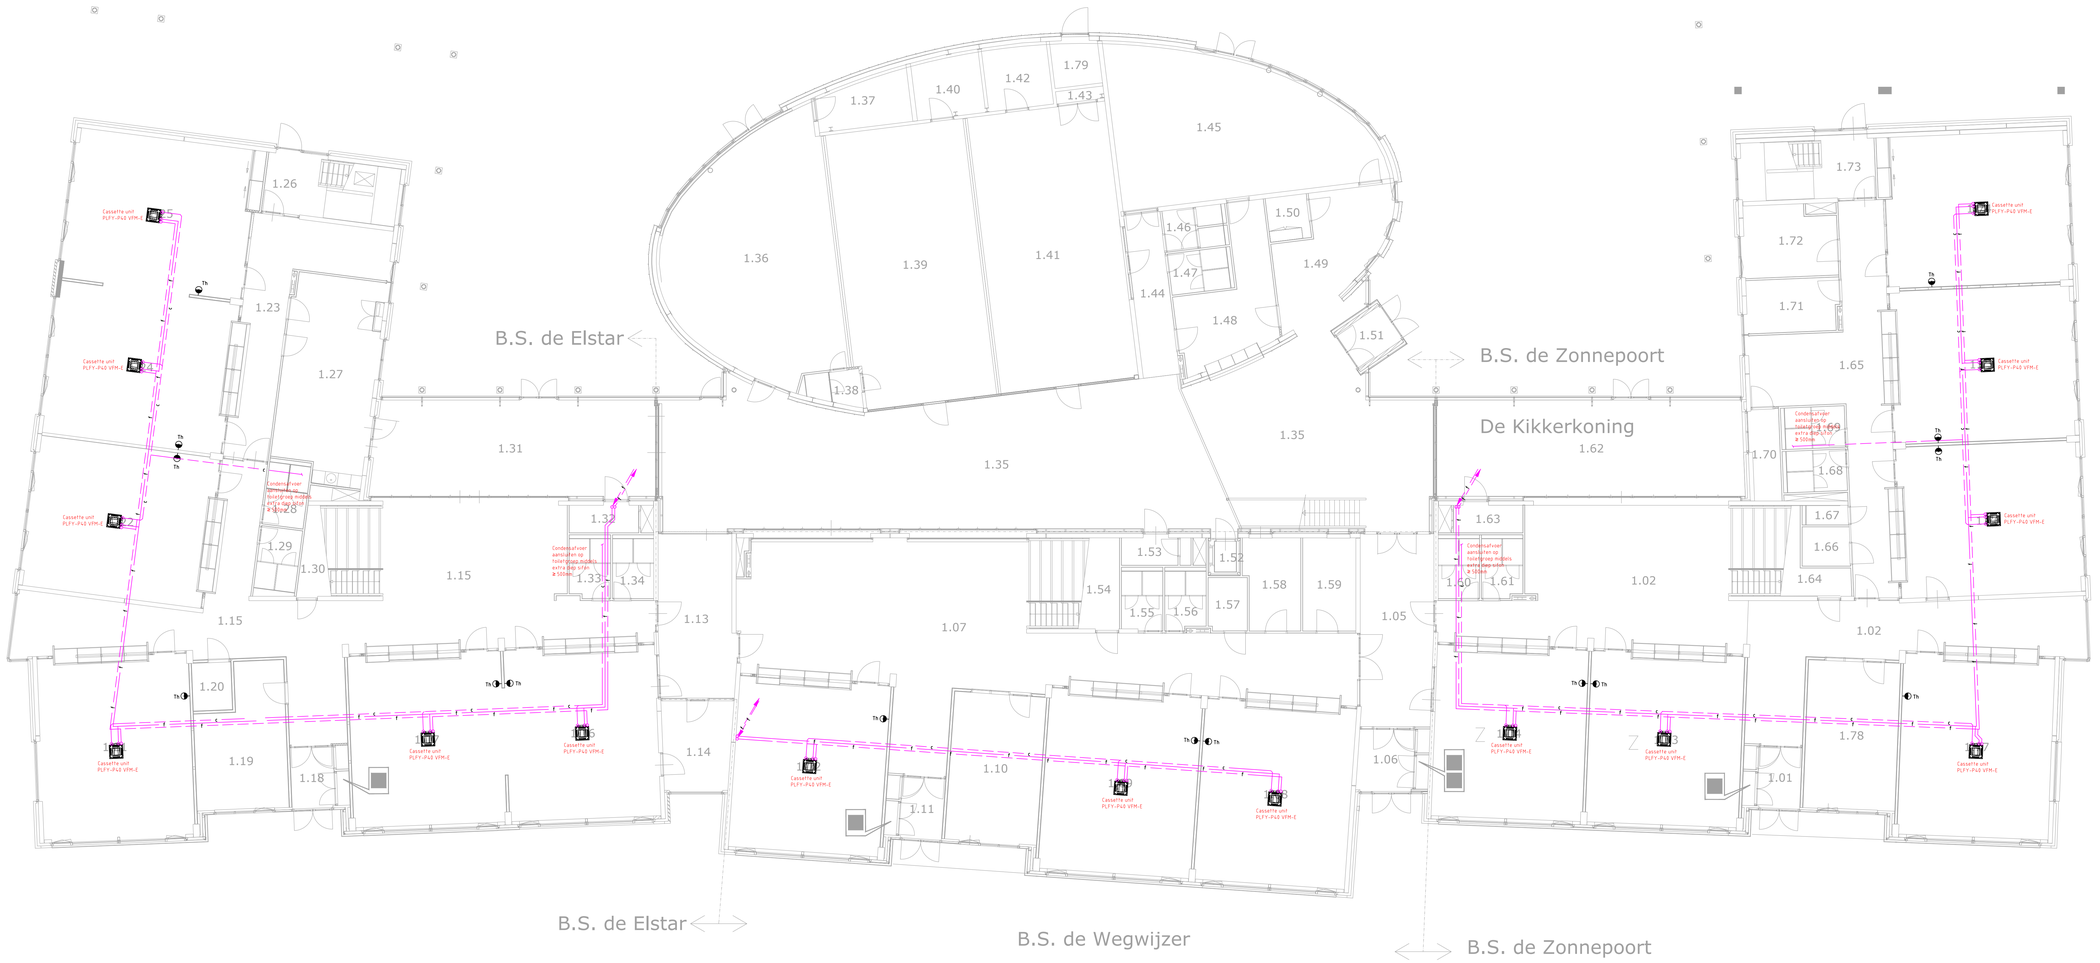

Wonderwijs Scholen			Werknummer: 4P2301700
Installaties, Forum 4, 6 & 12, Elst Begane Grond			Tekeningnummer: I-05-0
Datum: 16-9-2024	Schaal: 1:100	Getekend: EG	Discipline: Werktuigk. + Elektrotech.
Fase: TO	Formaat: A0	Gecontroleerd: PH	File: I-05-X.dwg

BORDEWIJK ADVISEURS
INSTALLATIETECHNIEK EN BOUWFYSICA
Postbus 1407
7301 BK Apeldoorn
Bezoekadres
Stationsstraat 122
7311 KT Apeldoorn
055 - 540 38 07
info@bordewijkadviseurs.nl
www.bordewijkadviseurs.nl

Wijzigingen:			
	Datum:	Get.	Omschrijving:

getekend met Stabicad ®