
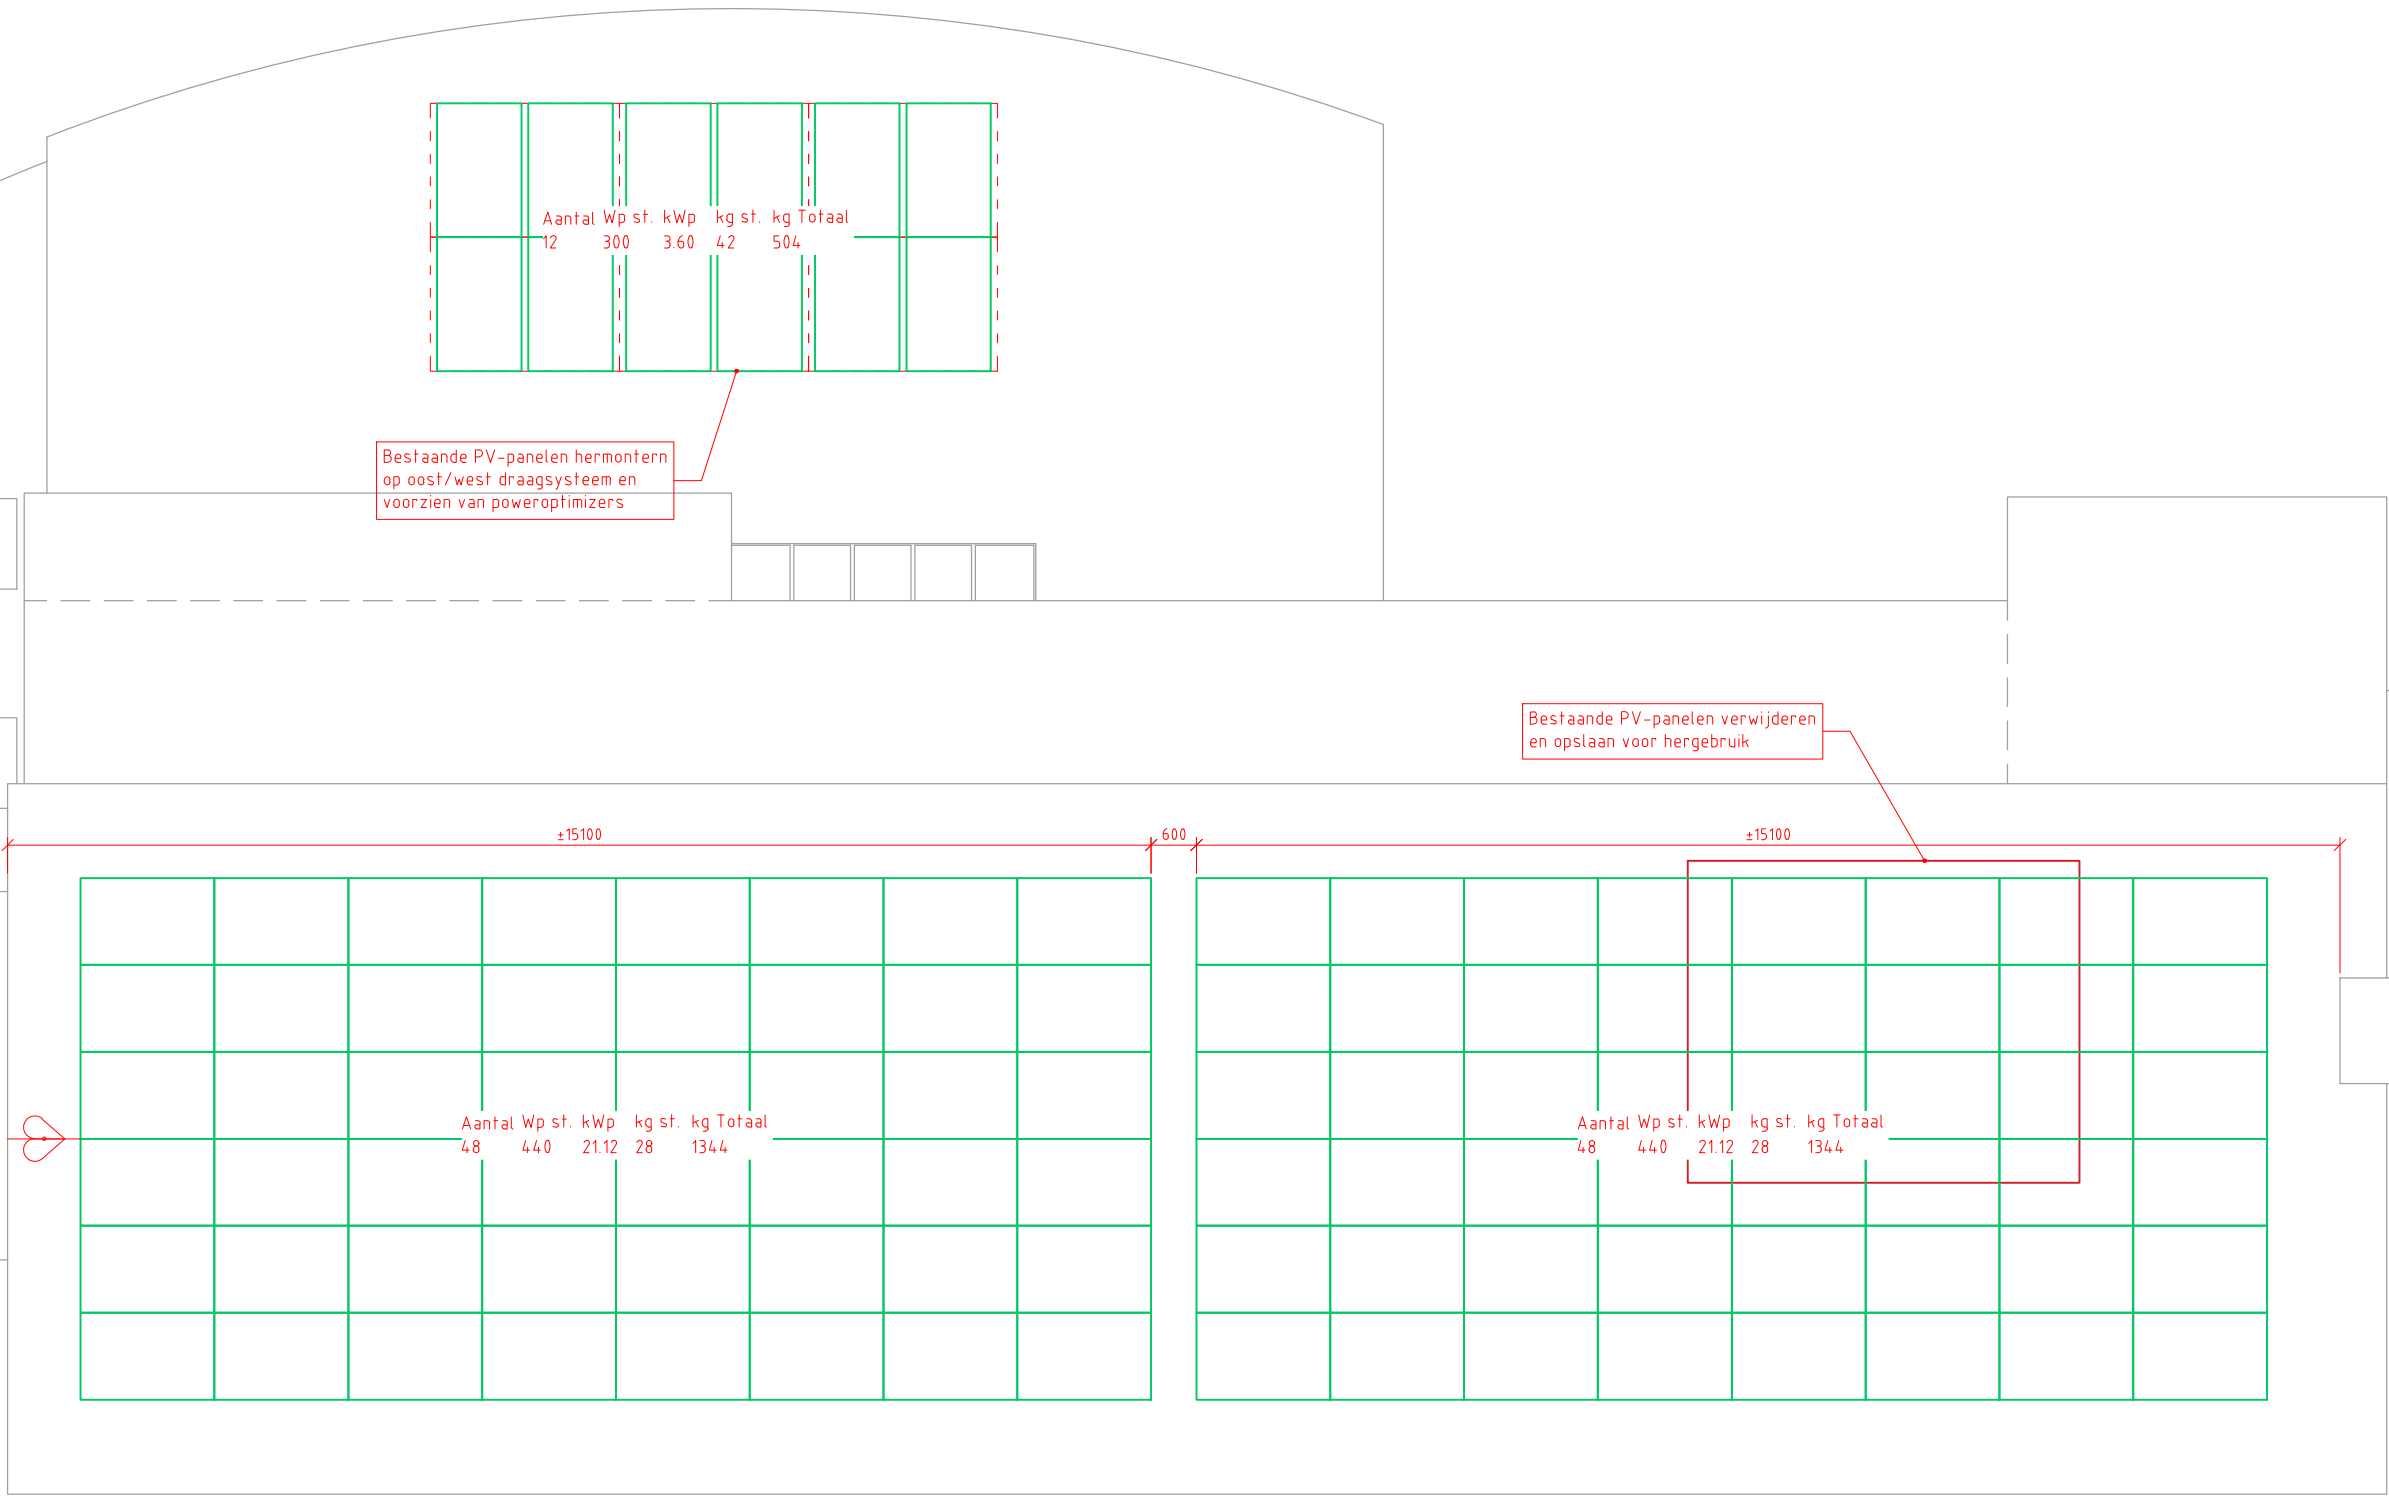
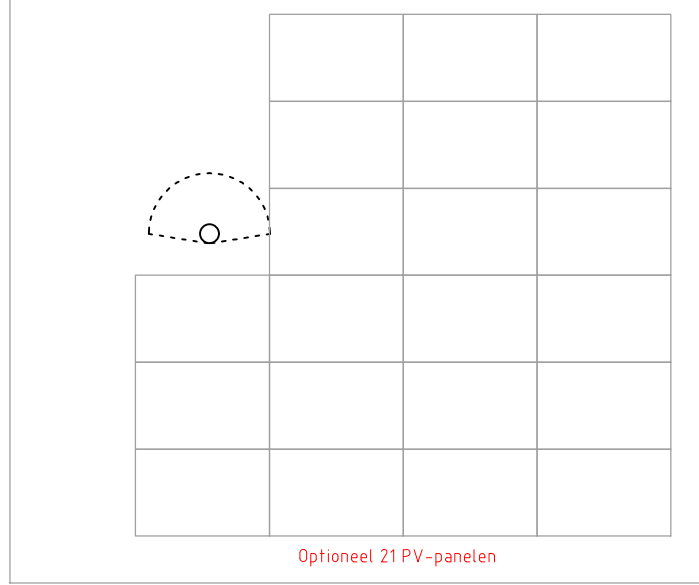


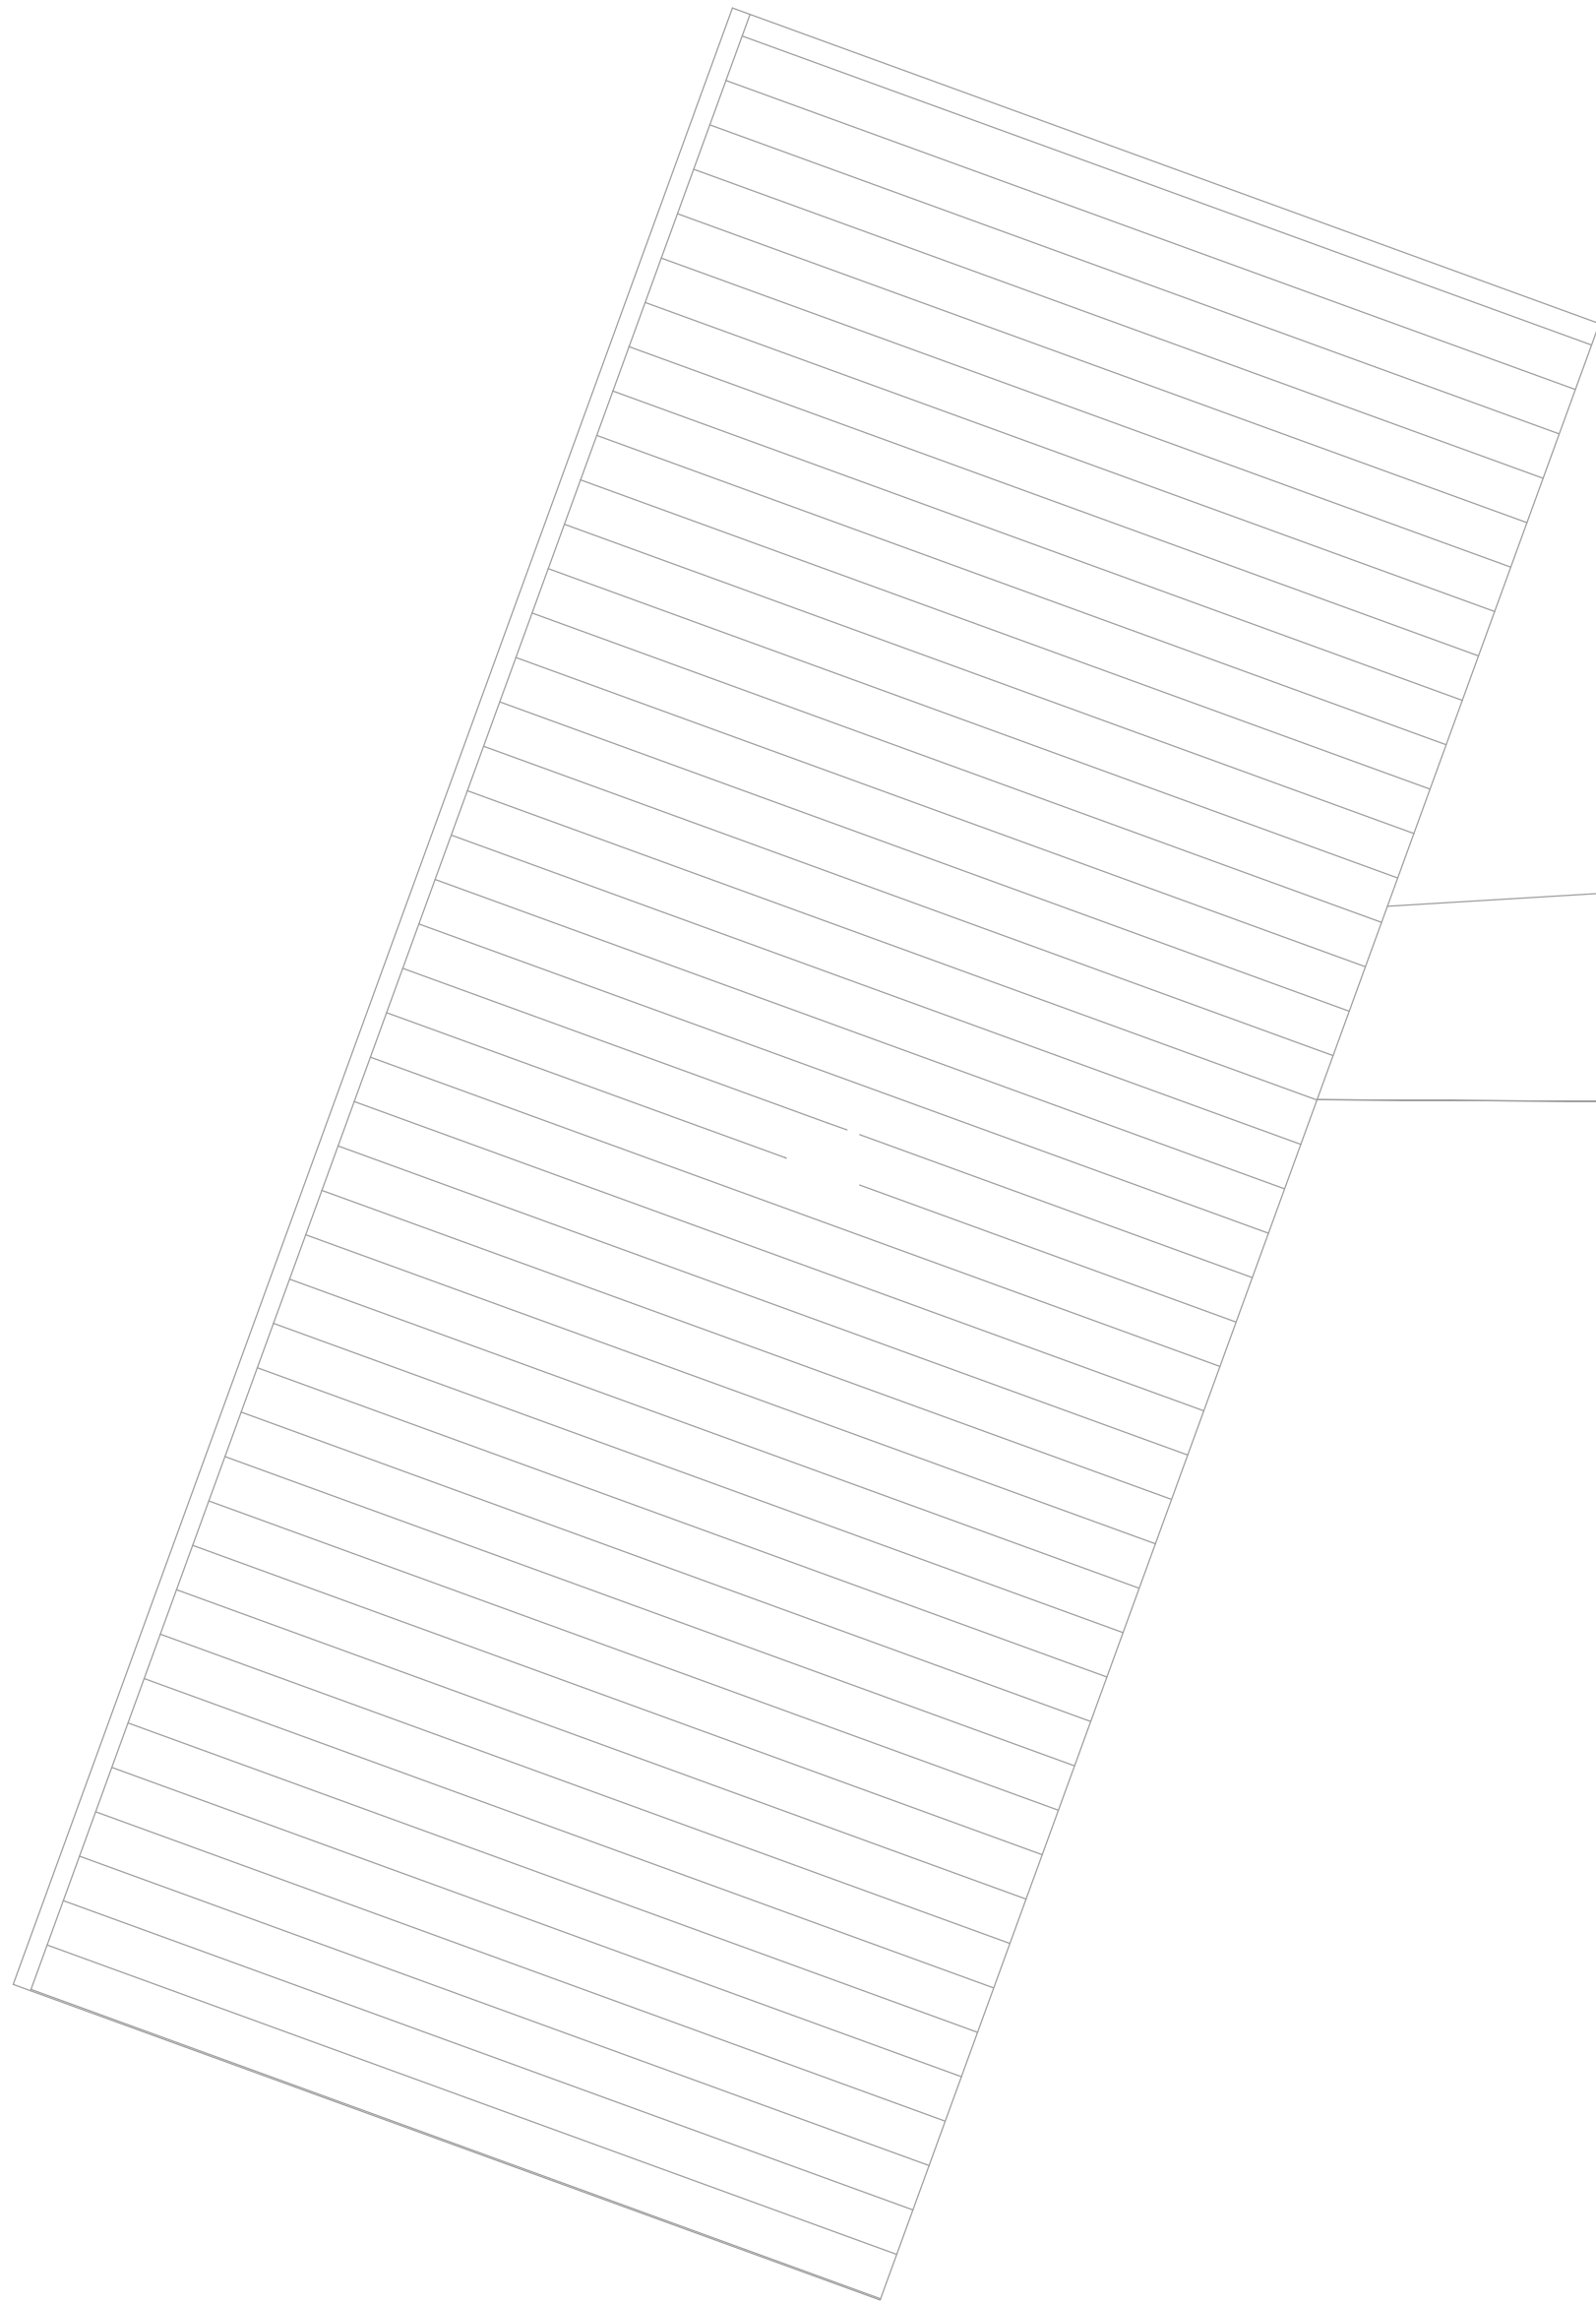


Aantal	Wp st.	kWp	kg st.	kg Totaal
12	300	3.60	4.2	504

Bestaande PV-panelen hermonteren op oost/west draagsysteem en voorzien van poweroptimizers

Bestaande PV-panelen verwijderen en opslaan voor hergebruik

Opgenomen	Aantal	Wp	Opgesteld kWp	Werkelijk kWp
	96	440	42.2	29.6
Paneel type JAM54D6.0-440N-LB-B				
Afmeting 1762x1134x30mm				
Geselecteerd: 1 omvormer Solar Edge SE33.3K, met 96x12 panelen				
1 groep 3f+N 63A nodig voor omvormer			Aantal 1	A st. 42.9

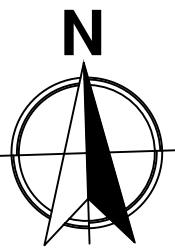

Wonderwijs Scholen

Installaties St. Jacobusschool, Valburg Dak

Datum: 16-9-2024

Fase: TO

Schaal: 1:100

Formaat: A1

Getekend: EG

Gecontroleerd: PH

Werknummer: 4P2301700

Tekeningnummer: I-07-2

Discipline: Werkuigk. + Elektrotech.

File: I-07-X.dwg

BORDEWIJK ADVISEURS

INSTALLATIETECHNIEK EN BOUWFYSICA

Postbus 1407

7301 BK Apeldoorn

Bersloedreef

Stationstraat 122

7311 AD Apeldoorn

055 - 540 38 07

info@bordewijkadviseurs.nl

www.bordewijkadviseurs.nl

Wijzigingen:

Datum:	Get.	Omschrijving: