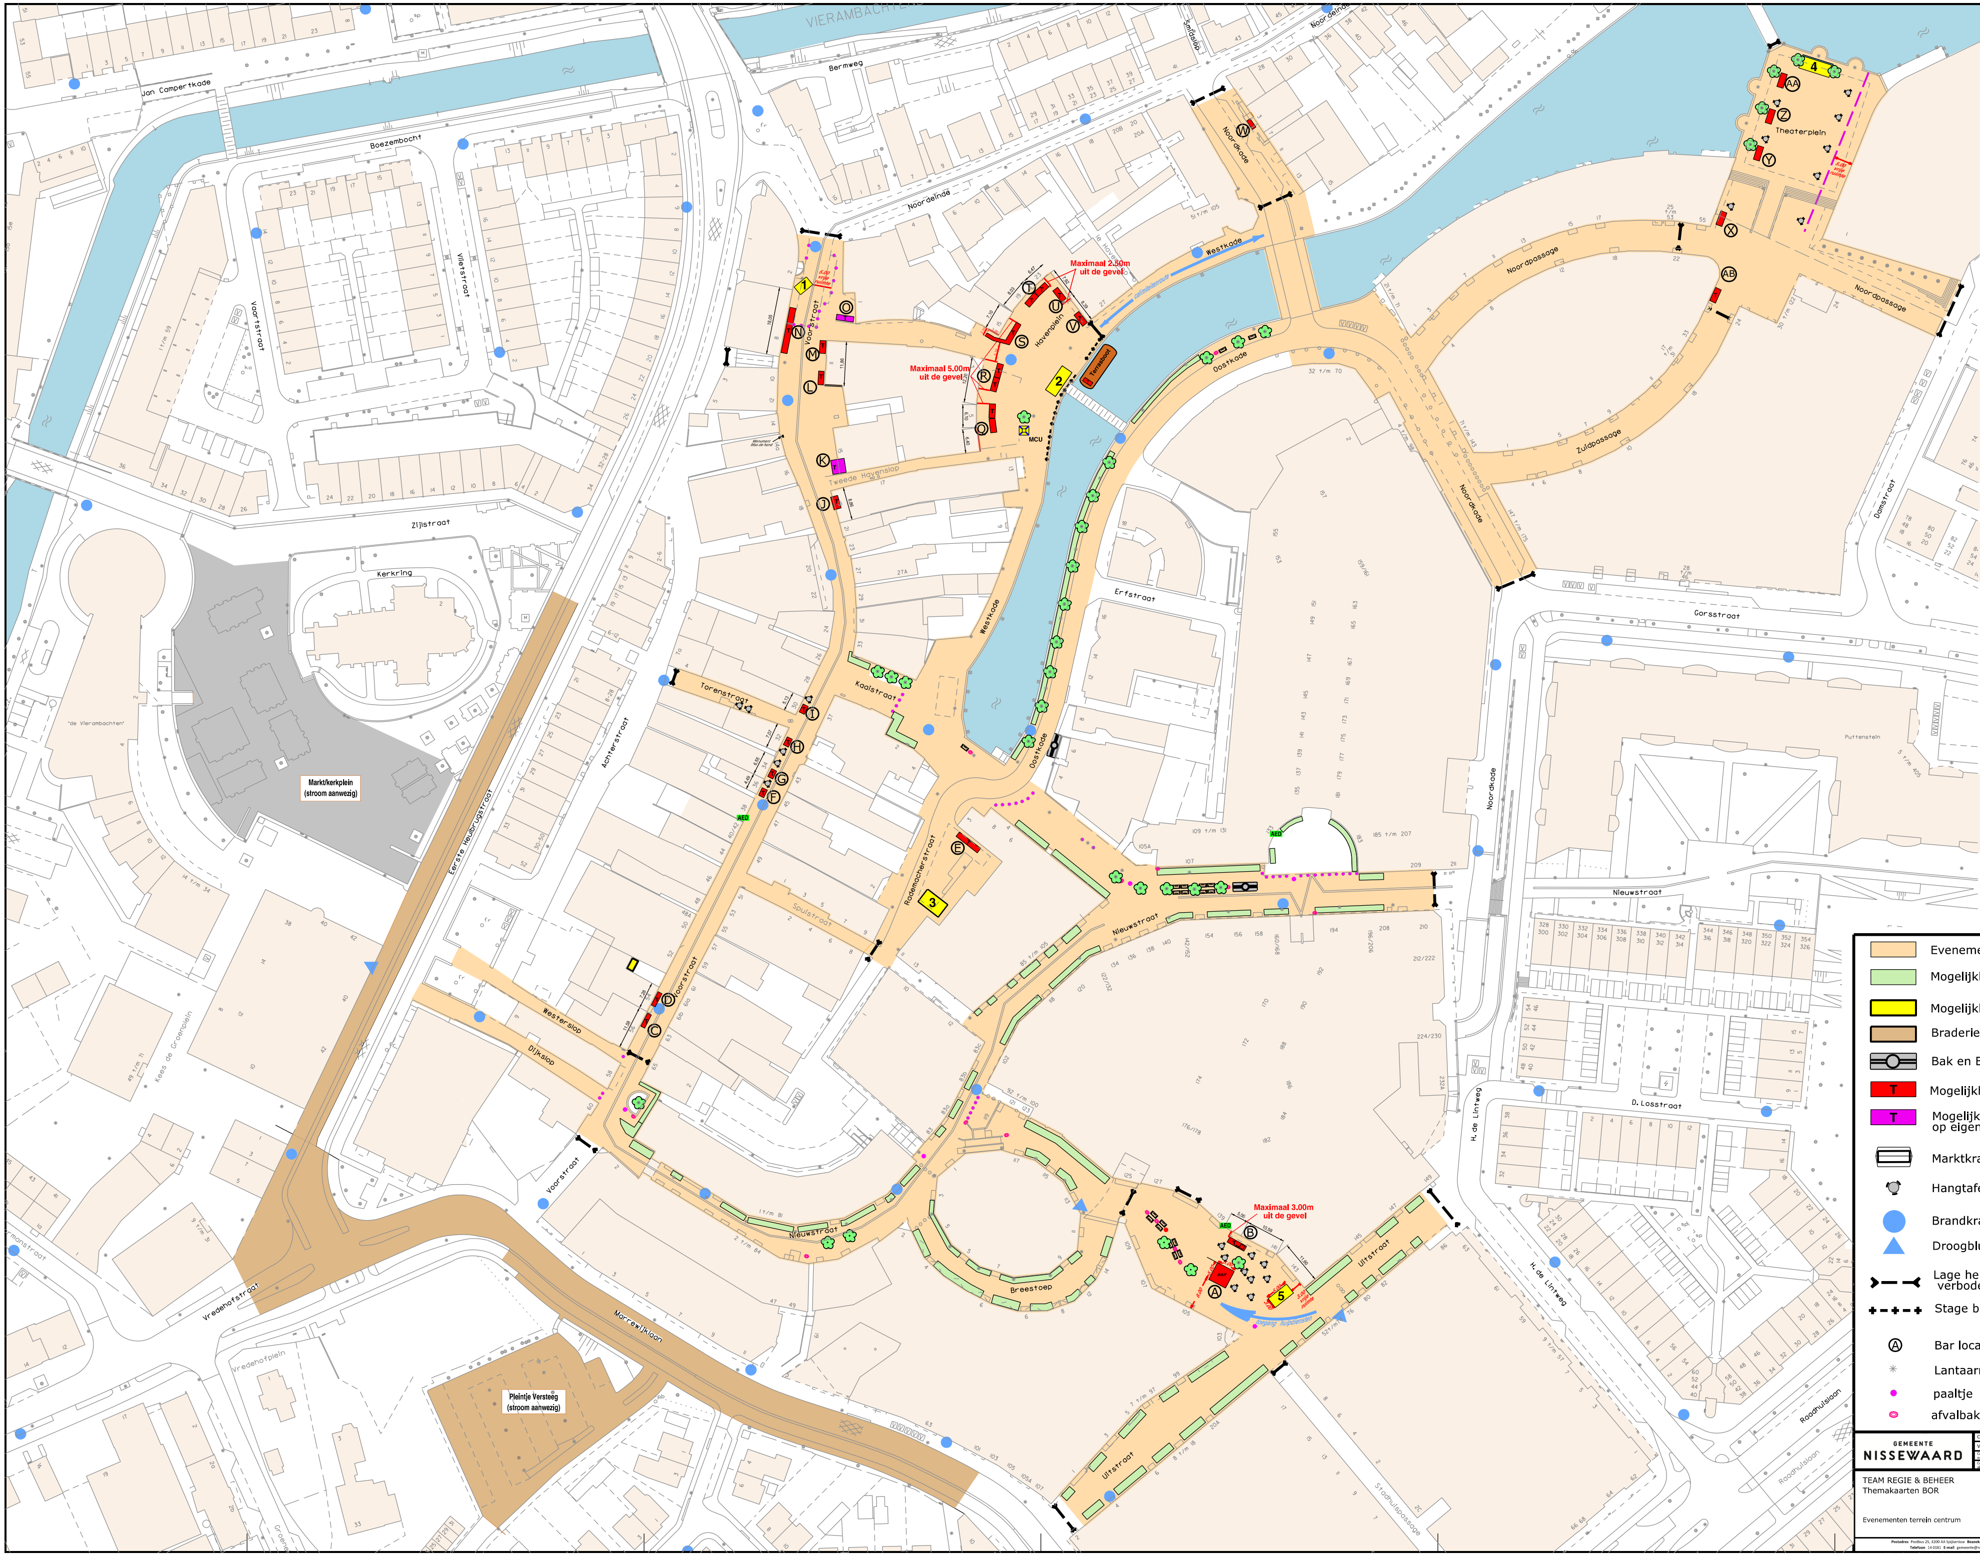


| BAR | afmetingen in meter |
|---|---|
| A | 5x5 |
| B | 6 |
| C | 7 |
| D | 7 |
| E | 6 |
| F | 3 |
| G | 3 |
| H | 3 |
| I | 3 |
| J | 3 |
| K | eigen terras |
| L | 3 |
| M | 3 |
| N | 5 |
| O | eigen terras |
| P | NVT |
| Q | 8 |
| R | 7.5 |
| S | 6 |
| T | 5 |
| U | 5 |
| V | 3 |
| W | 3.5 |
| X | 5 |
| Y | 4 |
| Z | 4 |
| AA | 4 |
| AB | 5 |

Evenementen terrein
Mogelijkheid voor kleedjes of t.b.v.
Mogelijkheid voor podium
Braderie ruimte/invulling met kramen
Bak en Braad opstelling
Mogelijkheid voor bar met tapinstallatie
Mogelijkheid voor bar met tapinstallatie op eigen terrein
Marktkraam
Globale locatie MCU politie
Hangtafel
Brandkraan tbv de brandweer
Droogblusleiding brandweer
Lage hekken / met evt verboden verklaring
Stage barriers
Bar locatie A t/m AB
Lantaarnpaal
AED
paaltje
boom
afvalbak
zitbank

GEMEENTE NISSEWAARD

| | |
|---|---|
| Concept | : Versie 2023 |
| Voorlopig | : 4-12-2023 |
| Controle 1 vakgroep | : herziening |
| Controle 2 afdeling | : aanvulling |
| Controle 3 projectteam | : |
| Ambtelijk Definitief | : |
| Vervallen | : |
| Akkoord B&W | : |

TEAM REGIE & BEHEER
Themakaarten BOR

Evenementen terrein centrum

| | |
|---|---|
| Cluster | : Leefomgeving |
| Afdeling | : Stadsbeheer |
| Team | : Regie & Beheer |
| Tekenaar | : Aad Rooks |
| Schaal | : 1:1000 |
| Formaat | : A2 |
| Besteknr. | : |
| Projectnr. | : 596460 |
| Versie | : 3.7 |
| Tek. nr. | : 99-59-2204 |

**Postadres** Postbus 25, 3200 AA Spijkenisse **Bezoekadres** Raadhuislaan 106, 3201 EL Spijkenisse
**Telefoon** 14 0181 **E-mail** gemeente@nissewaard.nl **www** nissewaard.nl