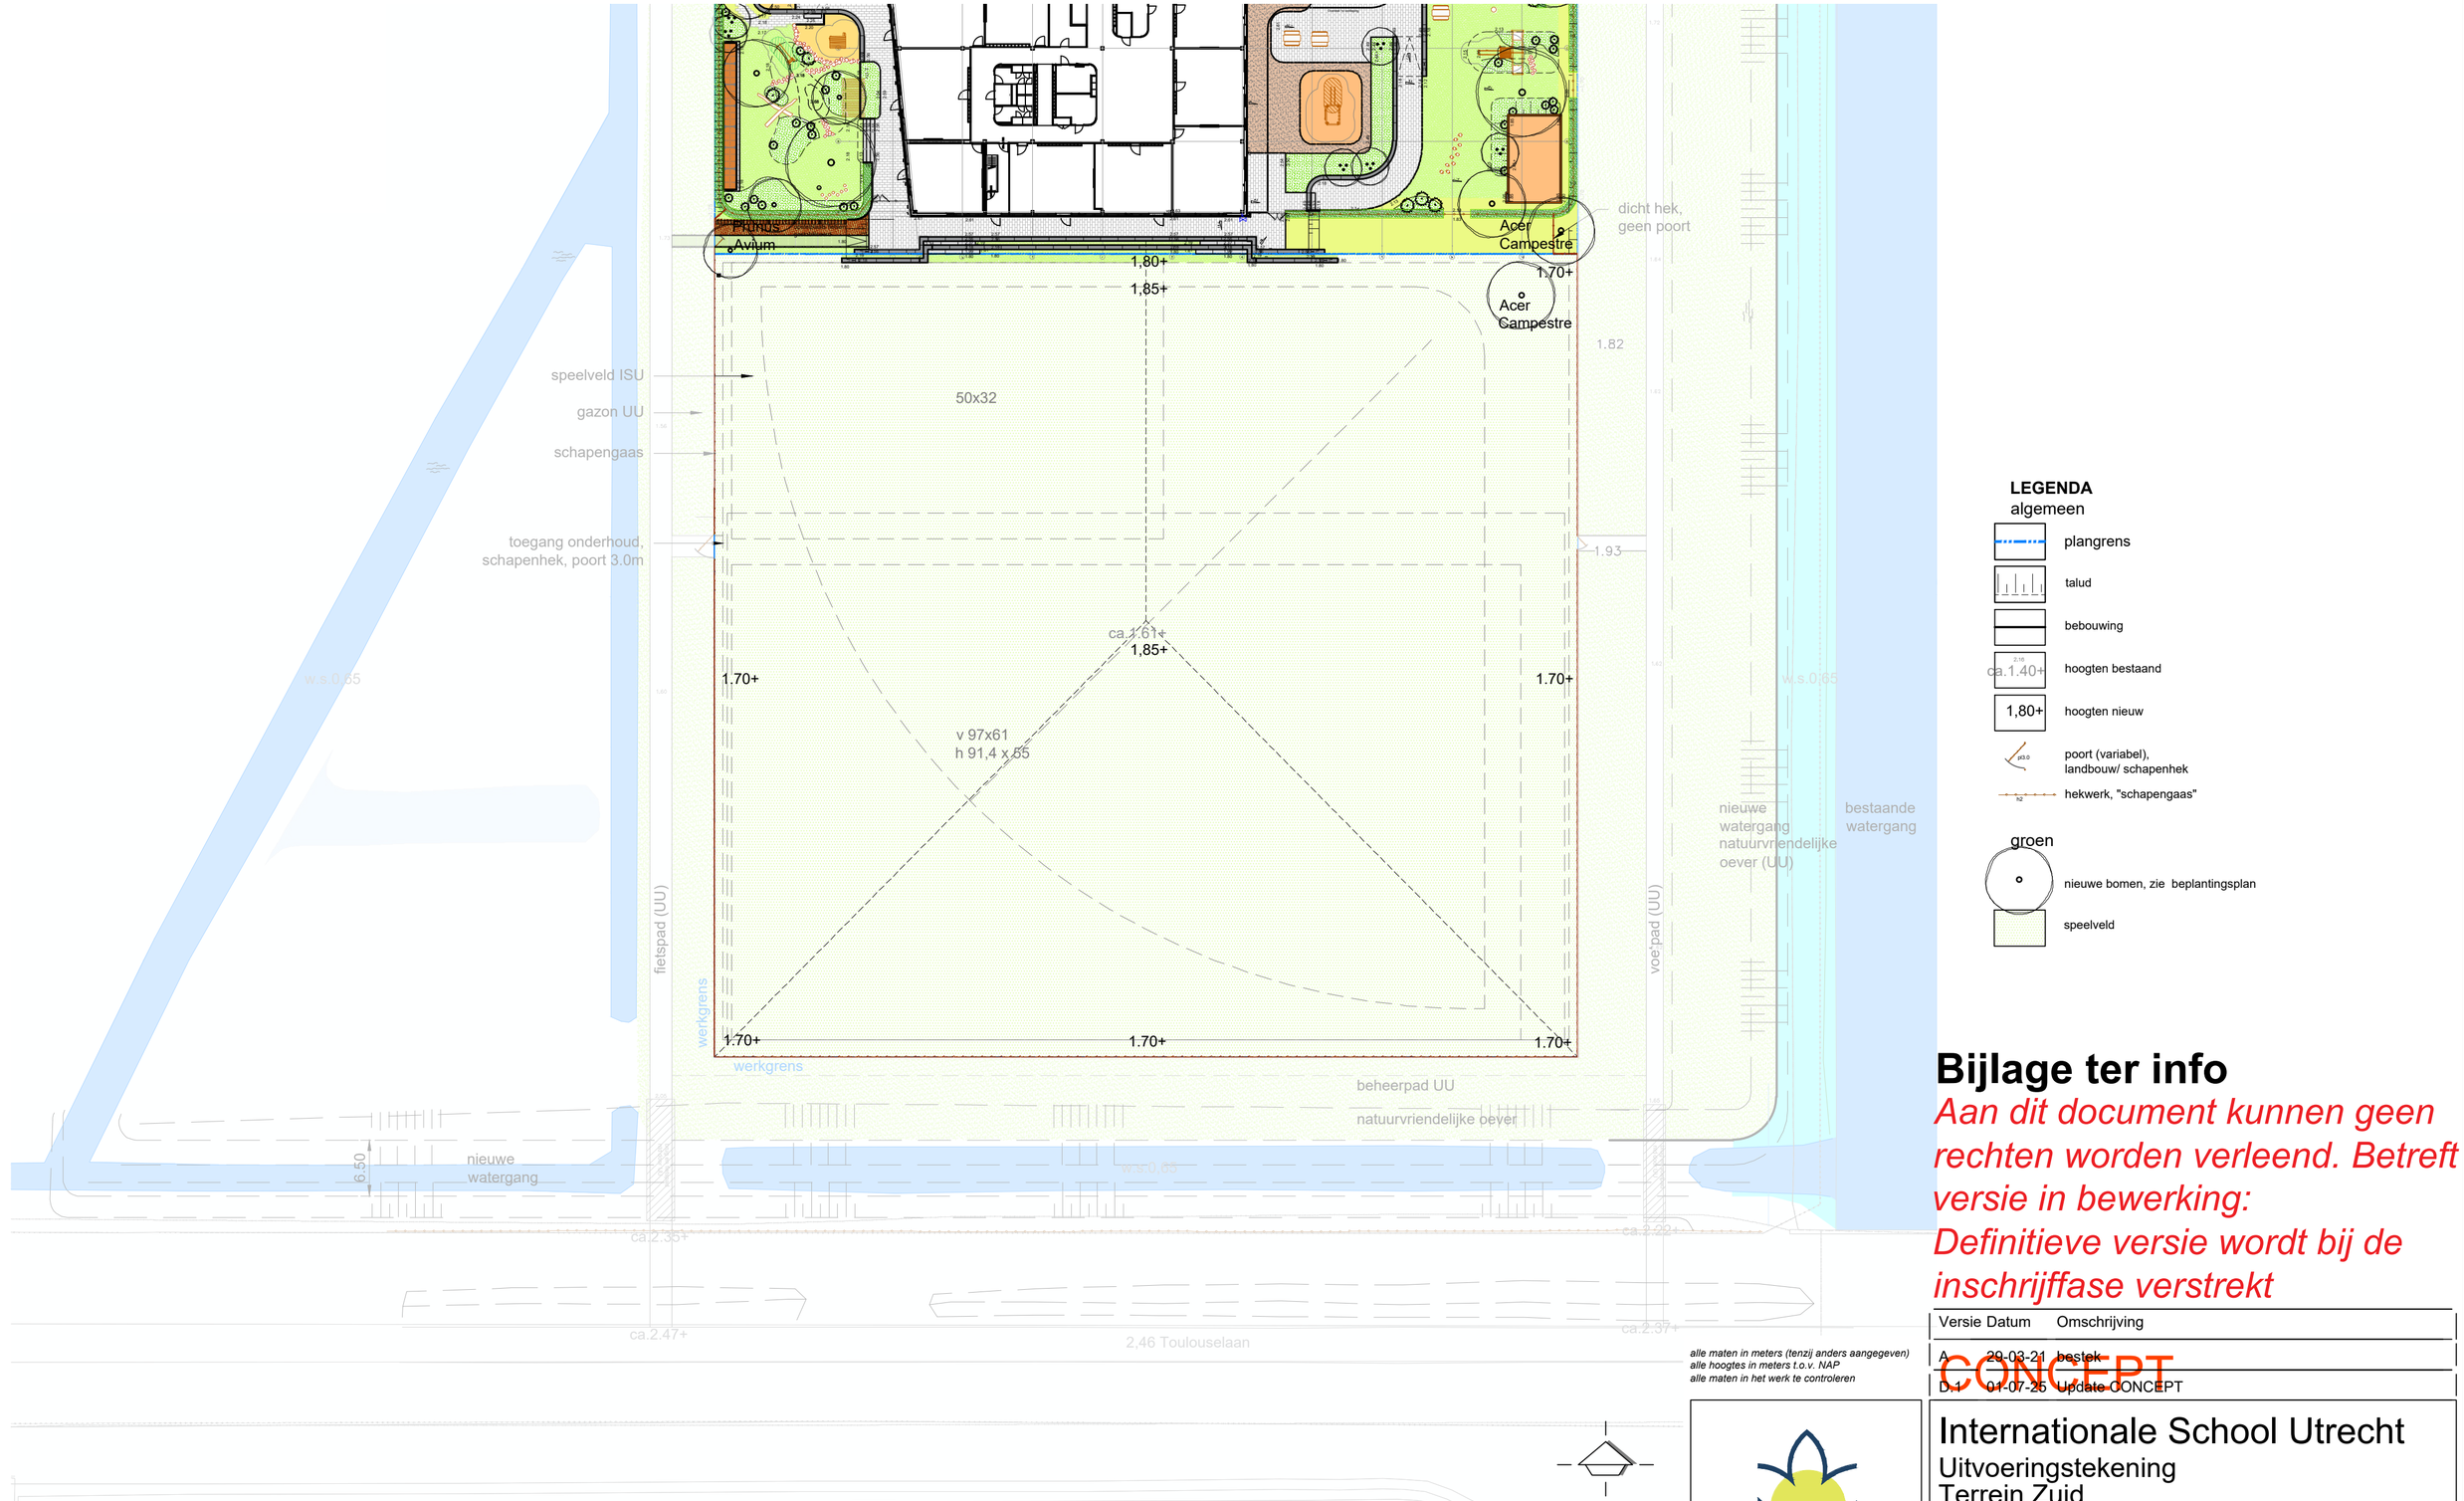


LEGENDA

algemeen

- plangrens
- talud
- bebouwing
- hoogten bestaand (ca.1.40+)
- 1,80+ hoogten nieuw
- poort (variabel), landbouw/ schapenhek
- hekwerk, "schapengaas"

groen

- nieuwe bomen, zie beplantingsplan
- speelveld

Bijlage ter info

Aan dit document kunnen geen rechten worden verleend. Betreft versie in bewerking: Definitieve versie wordt bij de inschrijffase verstrekt

Versie	Datum	Omschrijving
A	29-03-21	bestek
D.1	01-07-25	Update CONCEPT

CONCEPT

alle maten in meters (tenzij anders aangegeven)
alle hoogtes in meters t.o.v. NAP
alle maten in het werk te controleren

Copijn

LANDSCHAPSARCHITECTEN
BOOMSPECIALISTEN
GROENAANLEG EN BEHEER

Internationale School Utrecht

Uitvoeringstekening
Terrein Zuid

Schaal	:	1:500	Projectnr.	:	19.T0643
Datum	:	01-07-2025	Ontwerpfase	:	Bestek
Tek.nummer	:	B131	Projectleider	:	ES
Formaat	:	A2	Tekenaar	:	ES

Auteursrechten voorbehouden

Gageldijk 4F | 3566 ME Utrecht | Tel. 030-2644333 | info@copijn.nl