




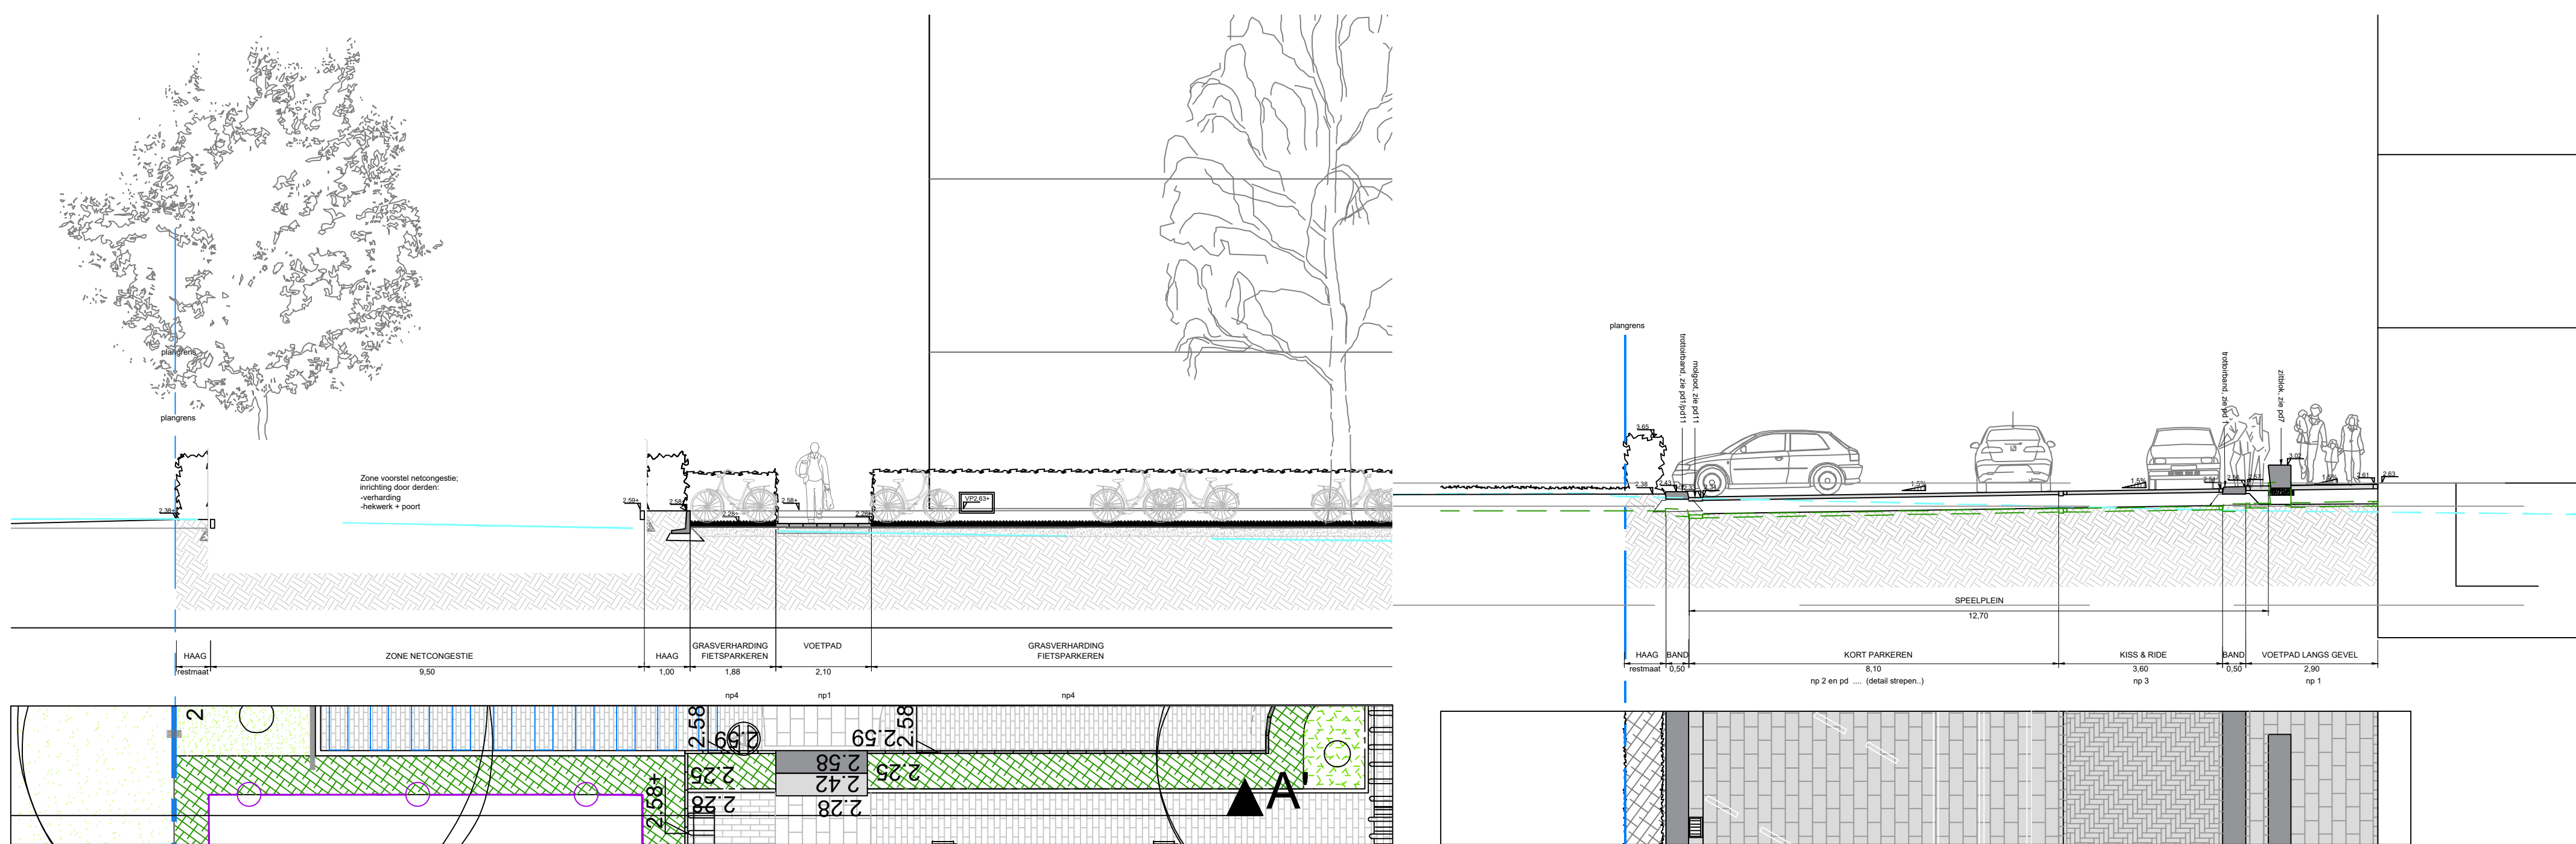

Profiel A - A'
schaal 1:100

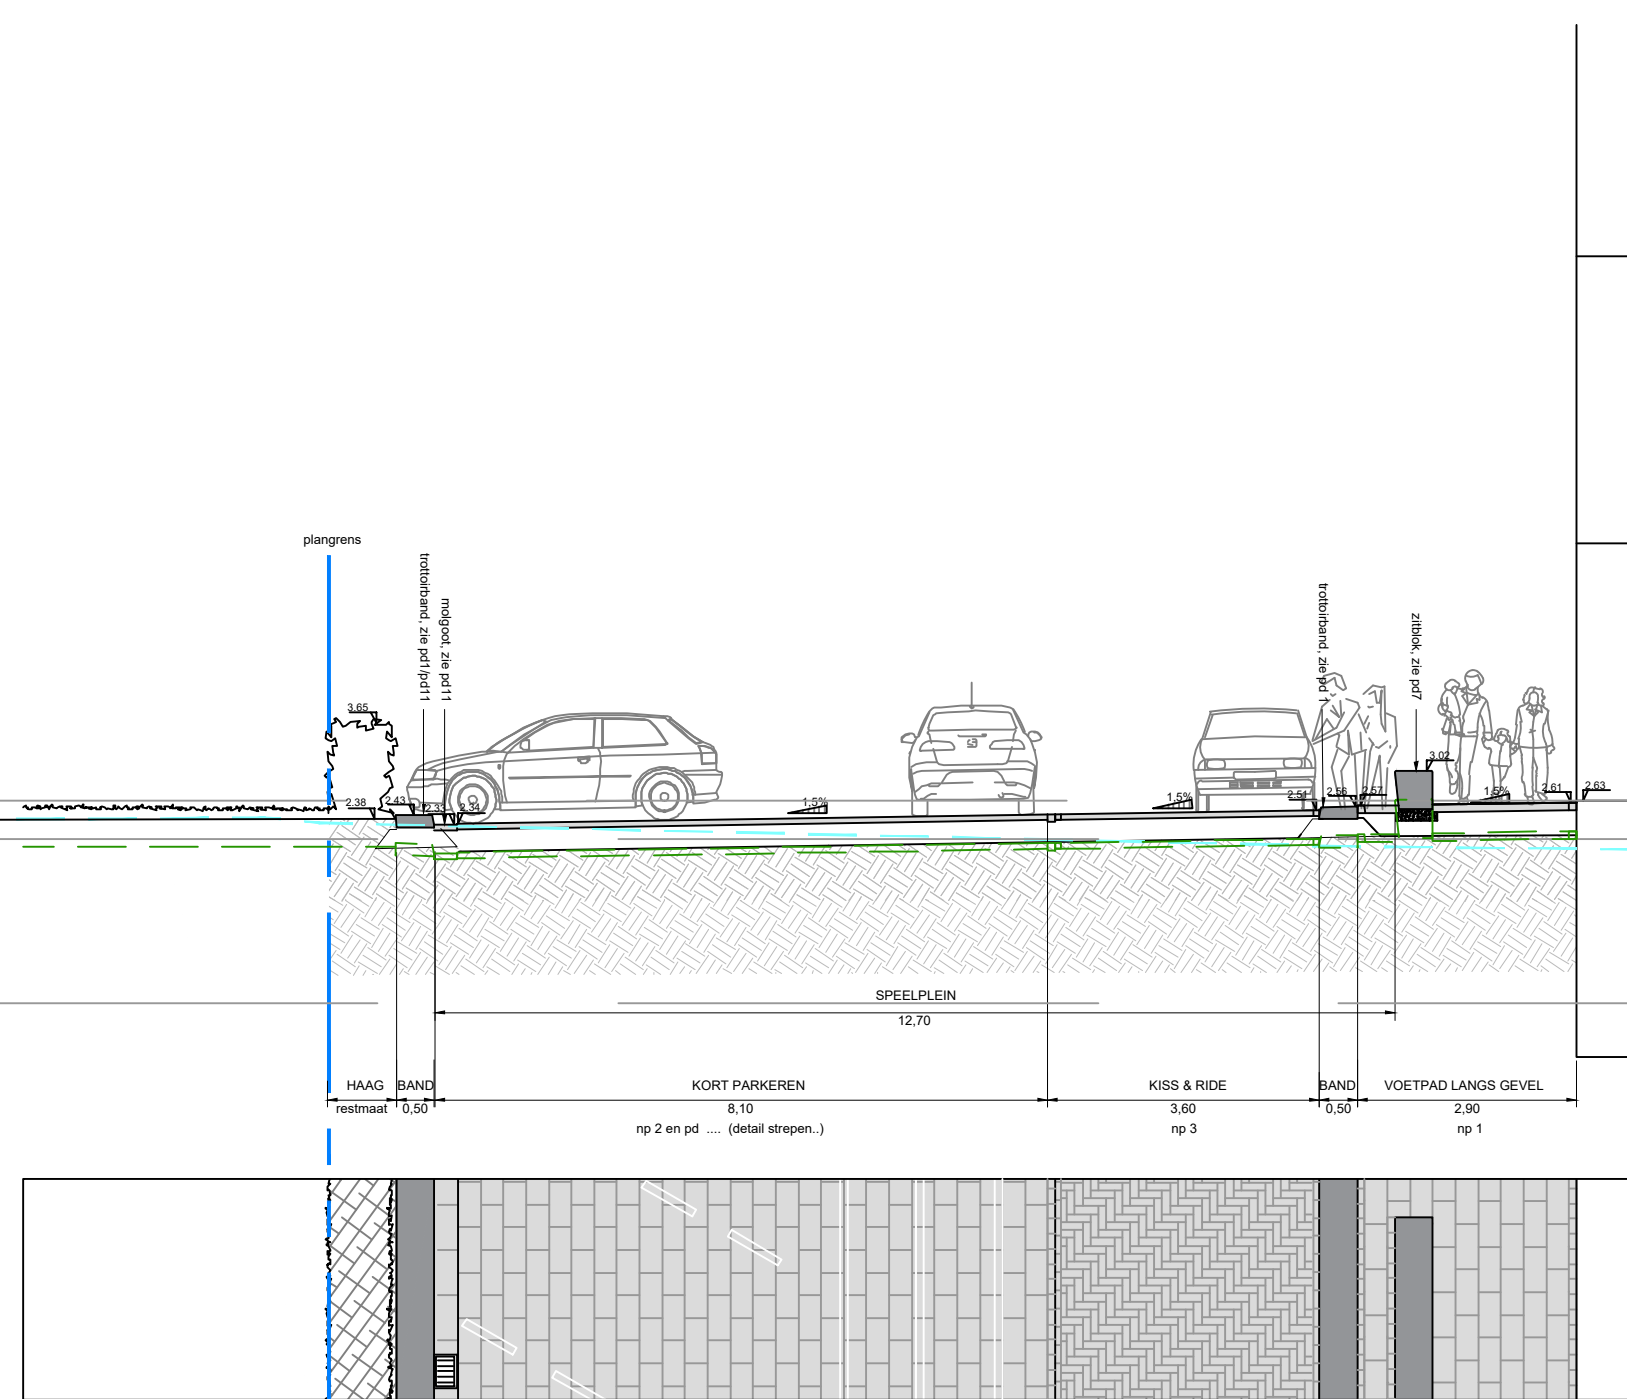


Profiel C - C'
schaal 1:100

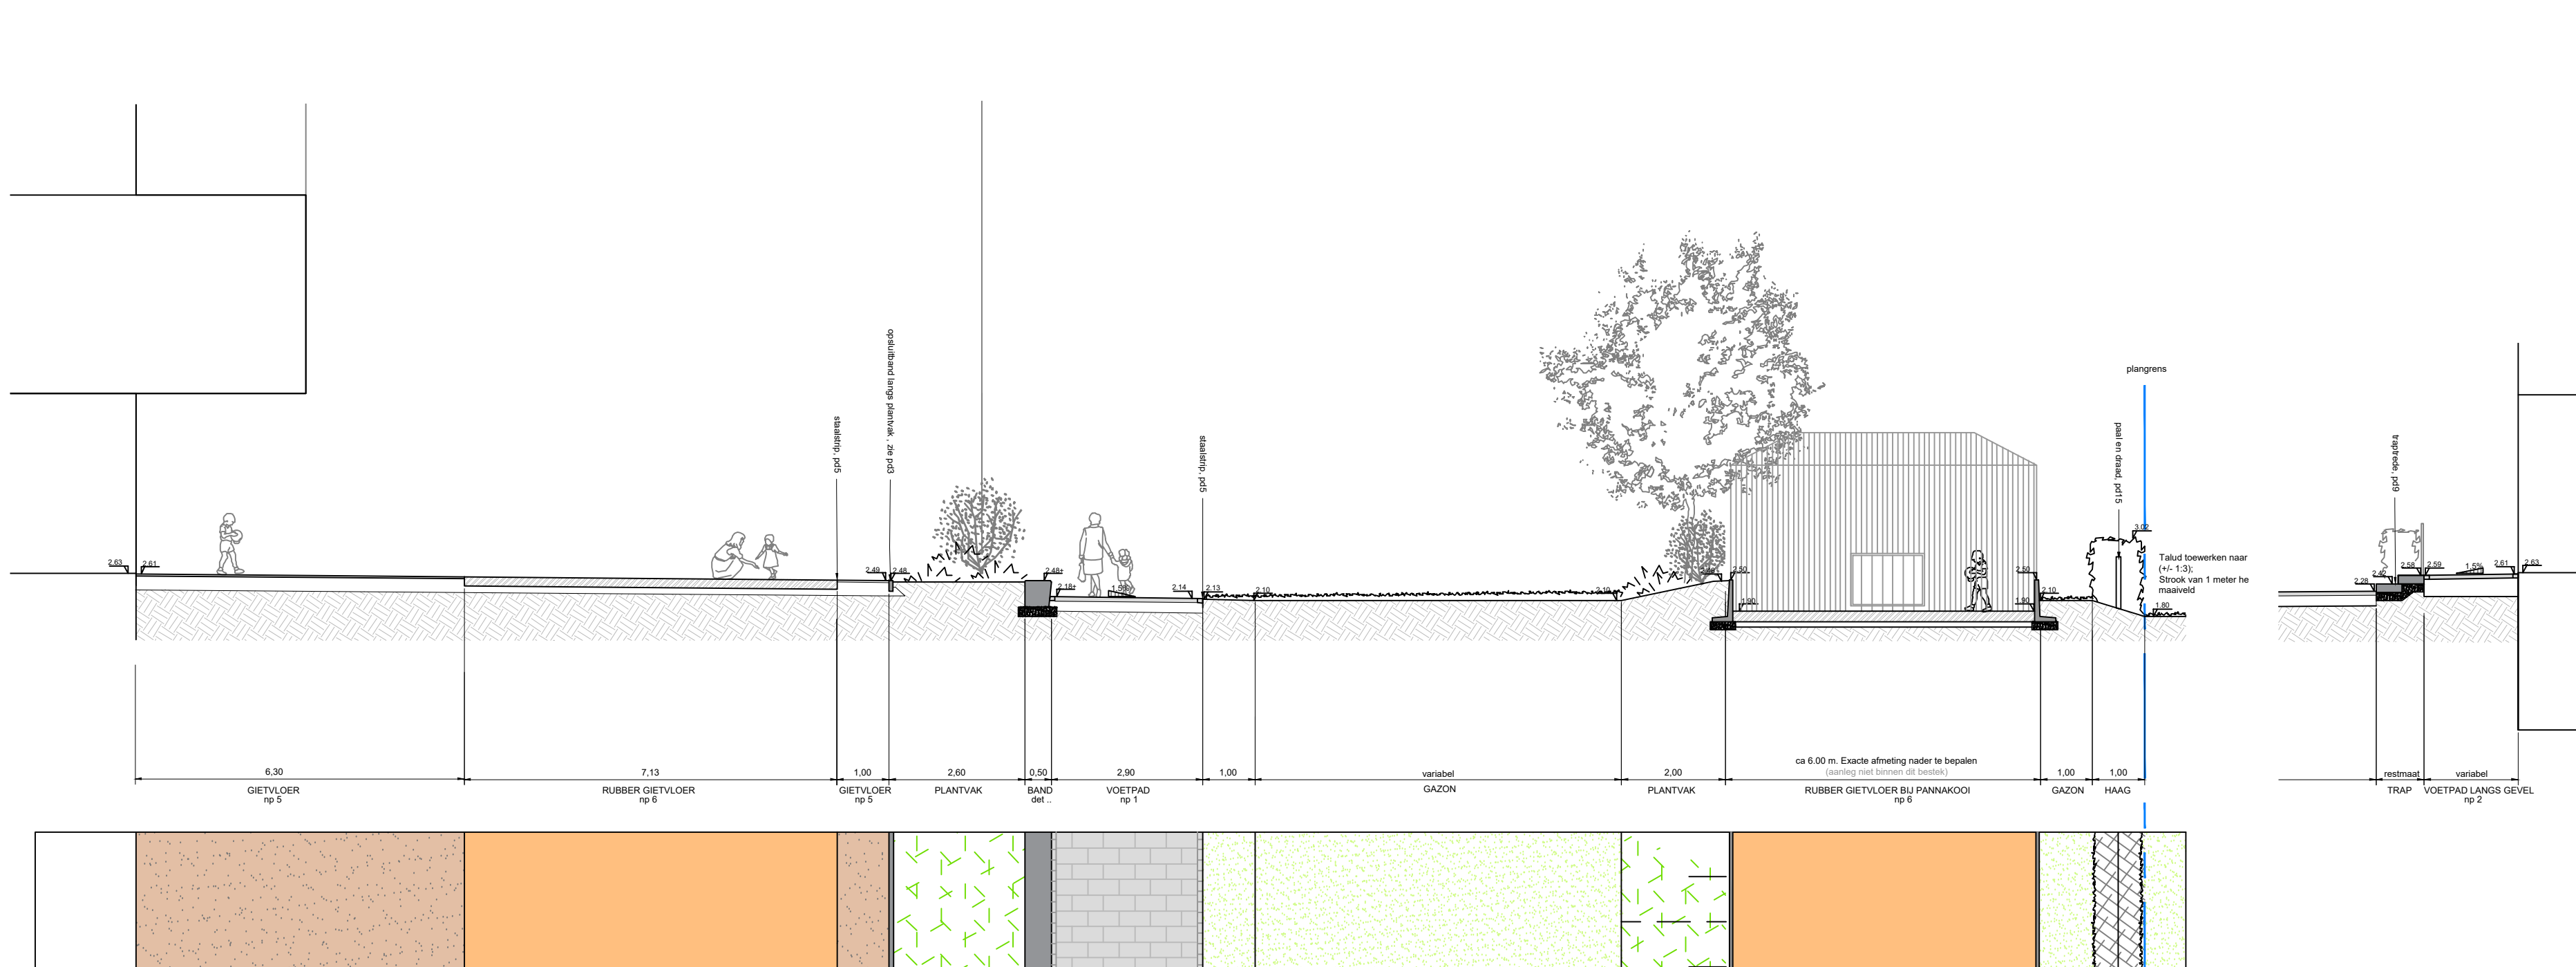


Profiel D - D'
schaal 1:100


Profiel K - K'
schaal 1:100

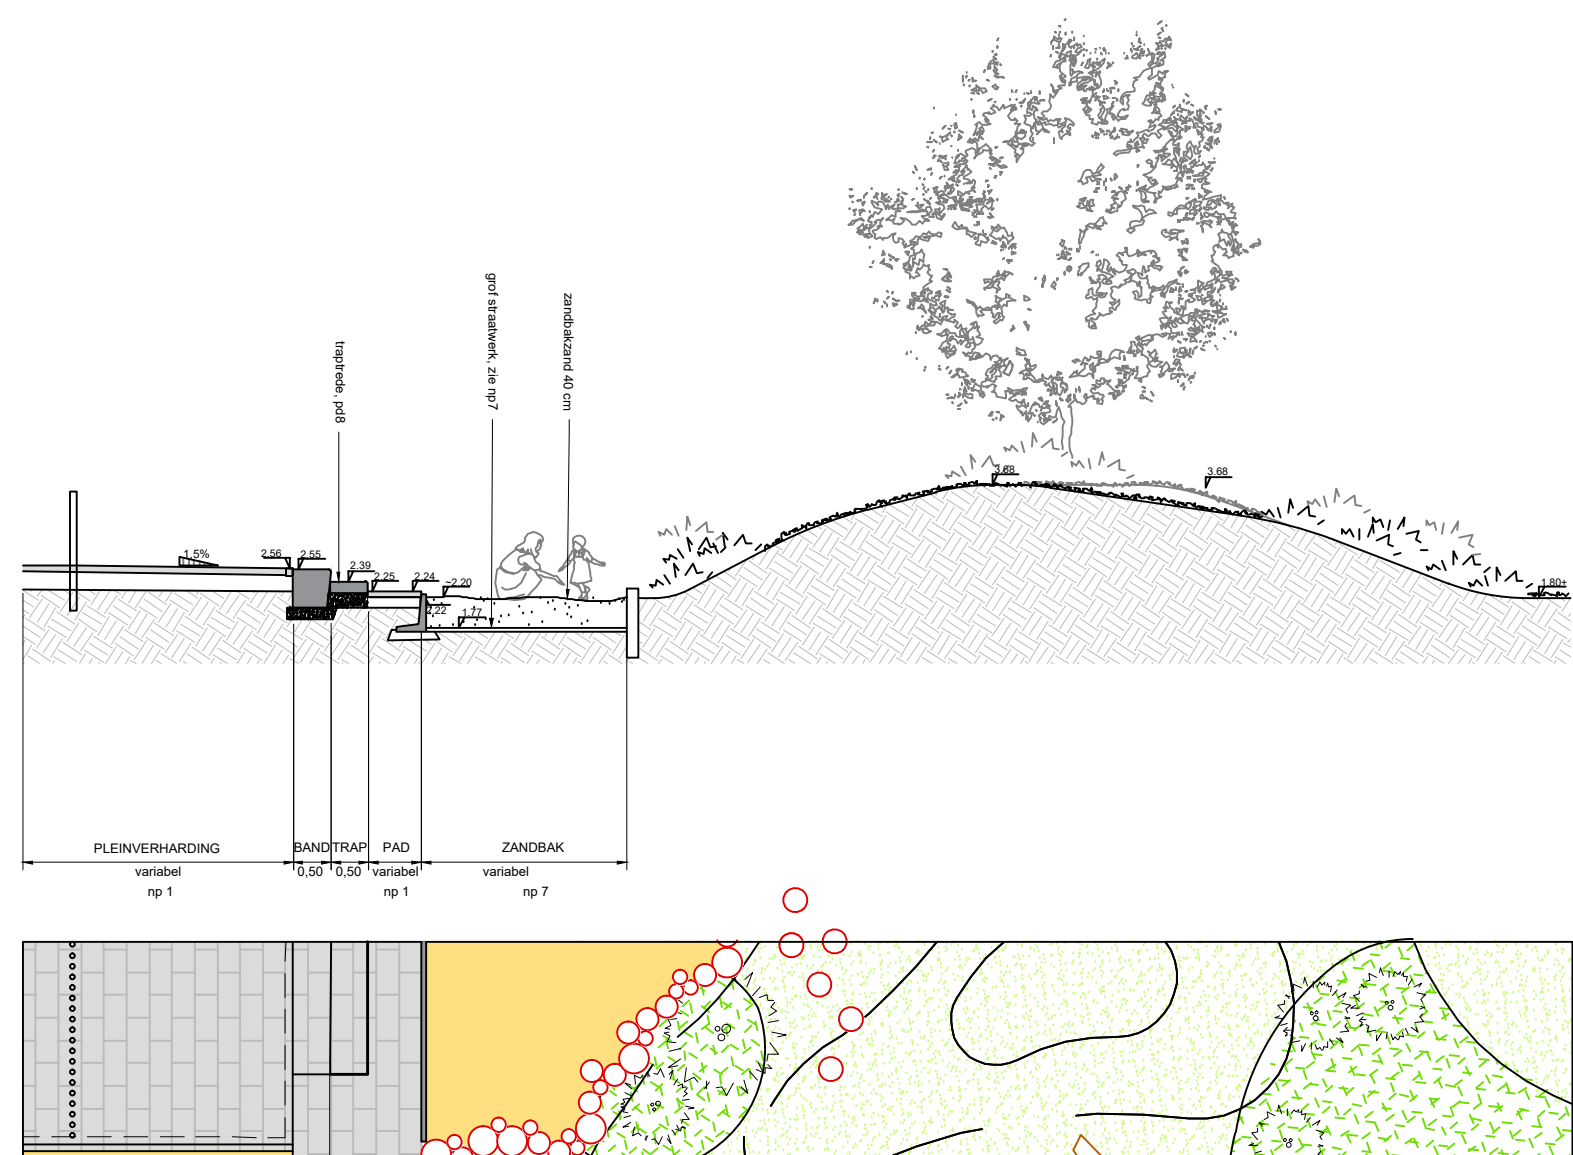


Profiel E - E'
schaal 1:100

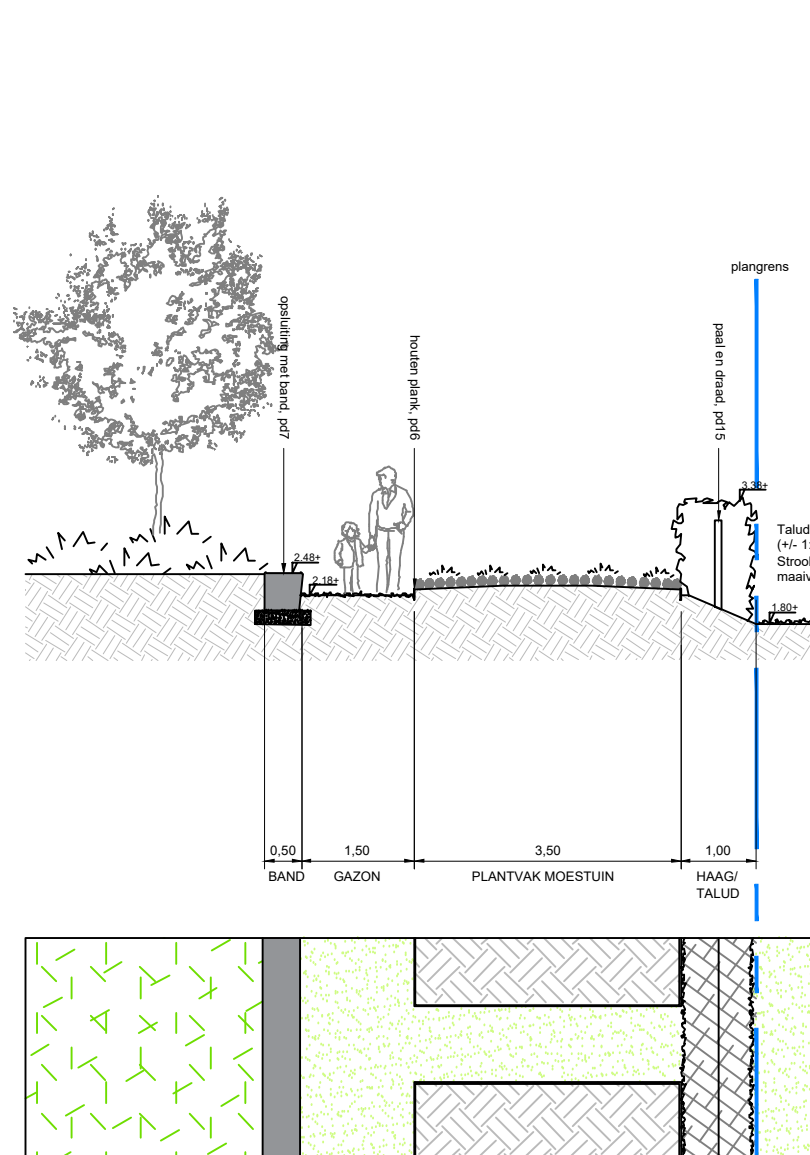


Profiel F - F'
schaal 1:100

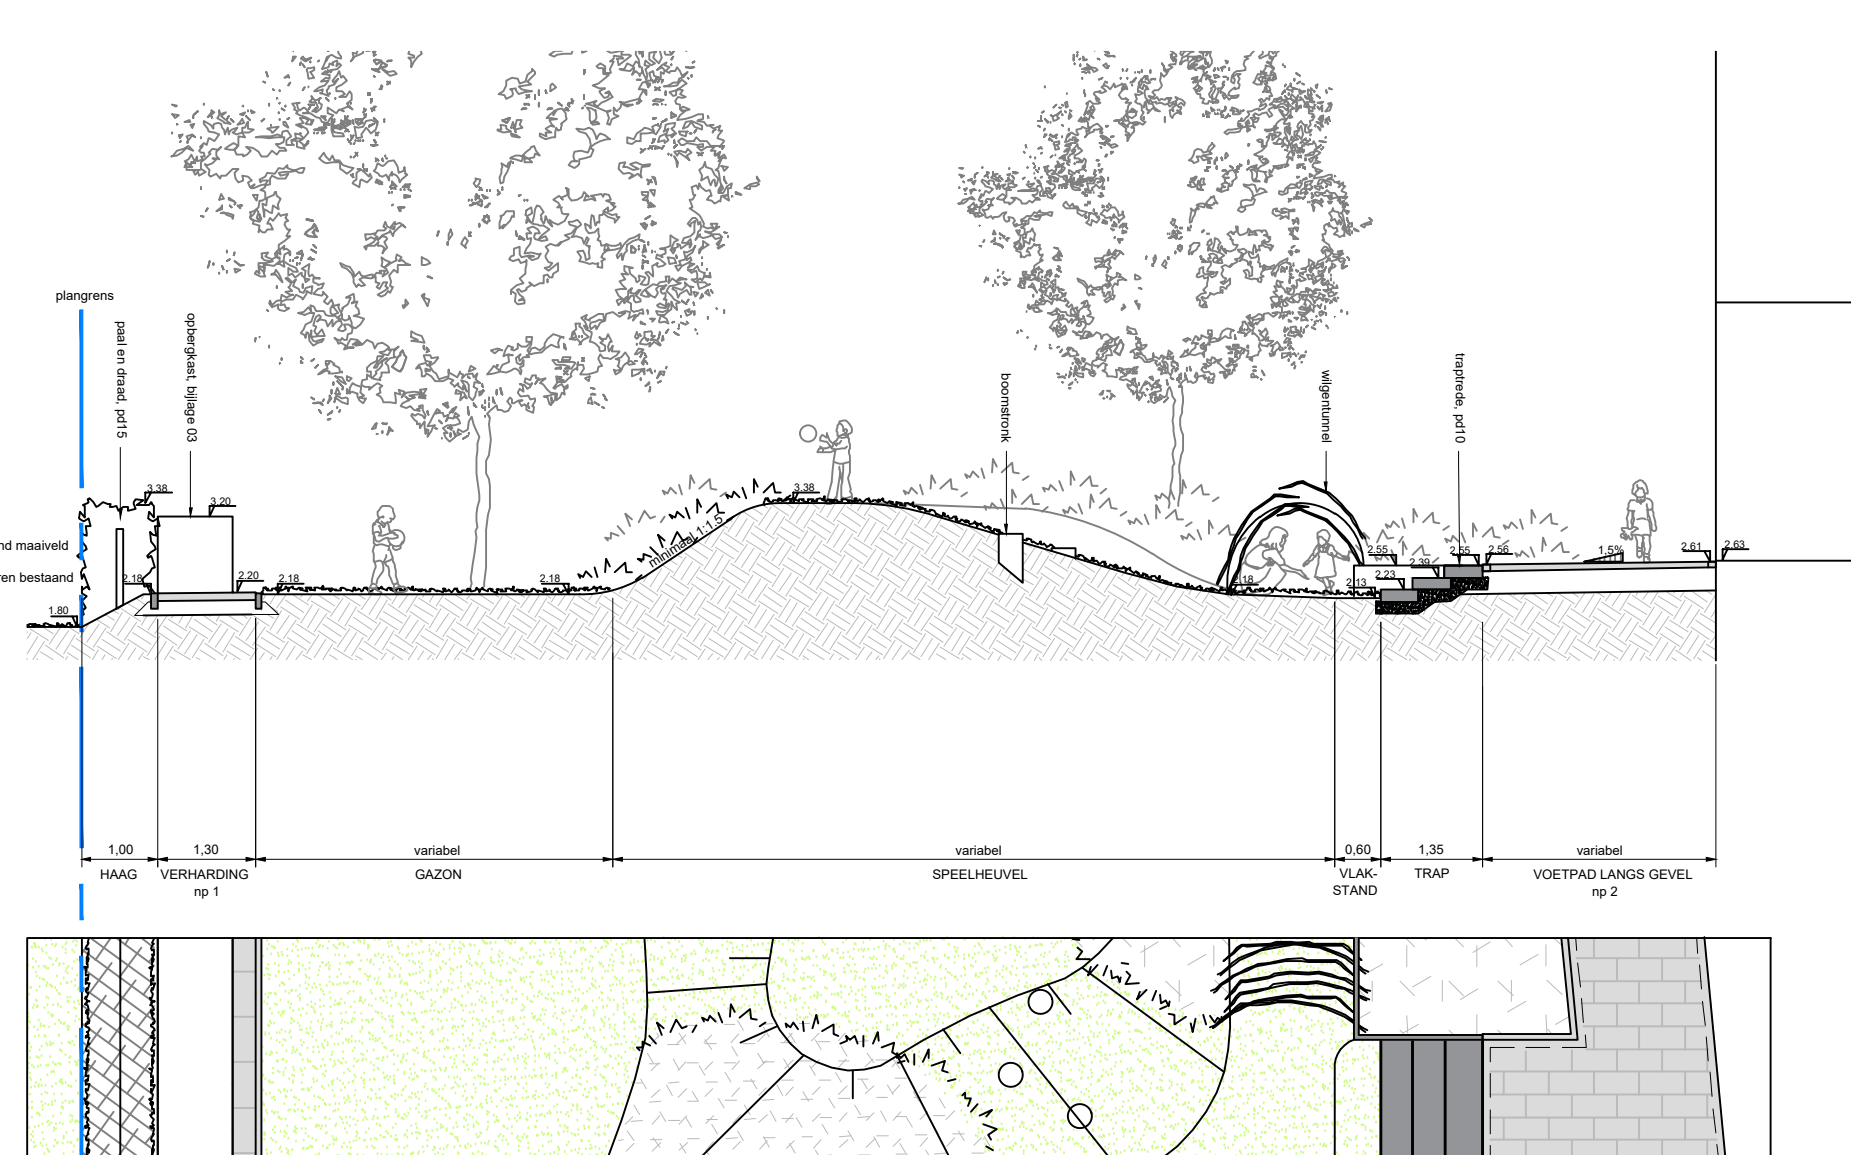


Profiel G - G'
schaal 1:100

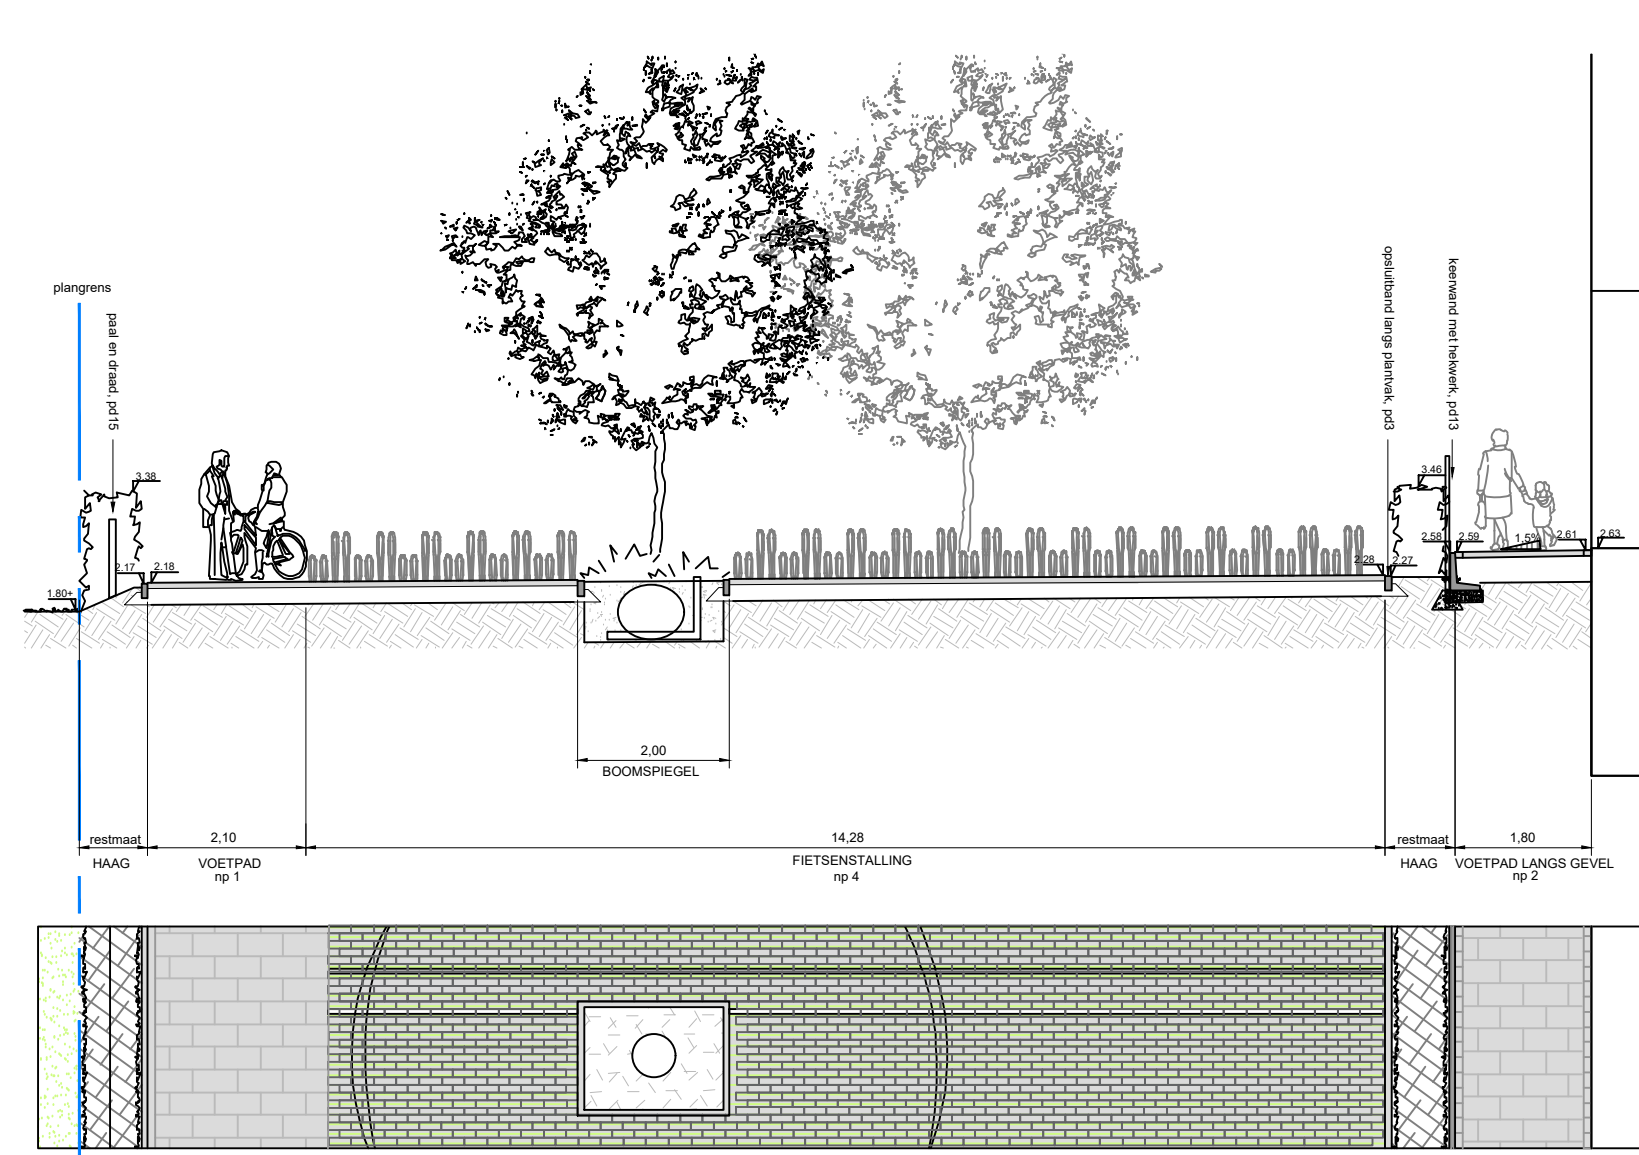


Profiel J - J'
schaal 1:100

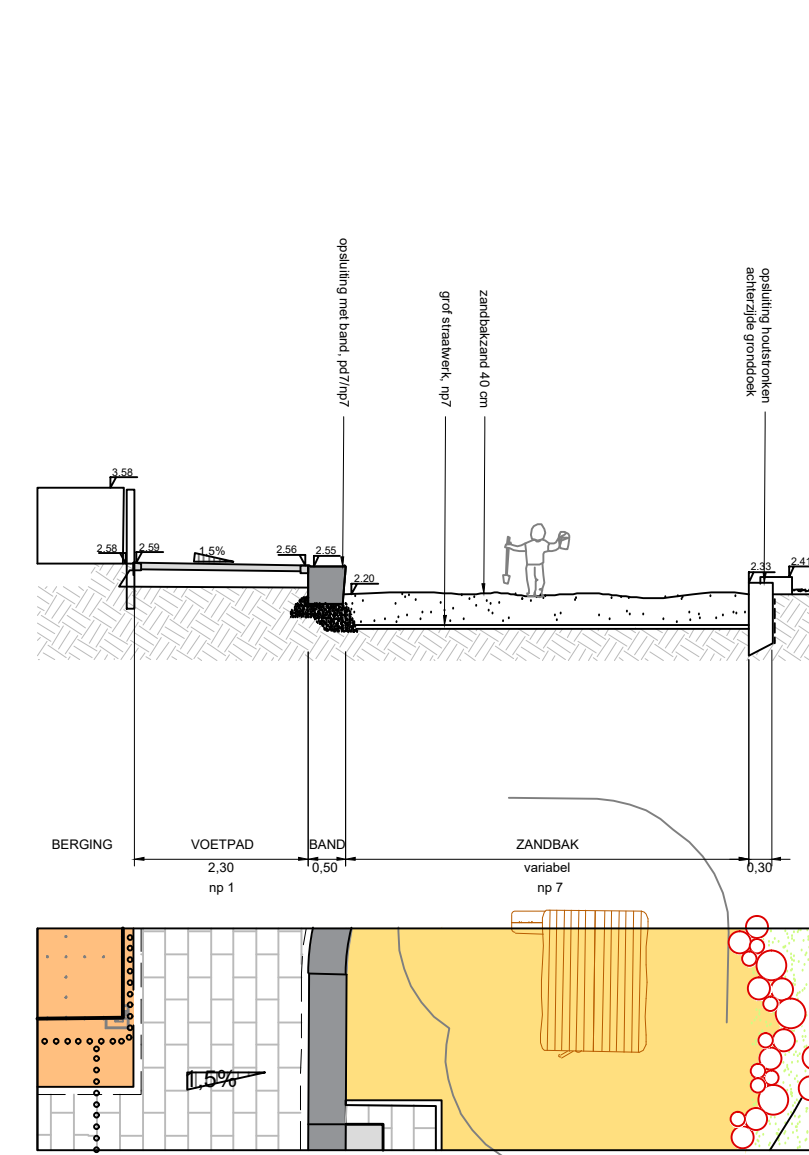


Profiel H - H'
schaal 1:100

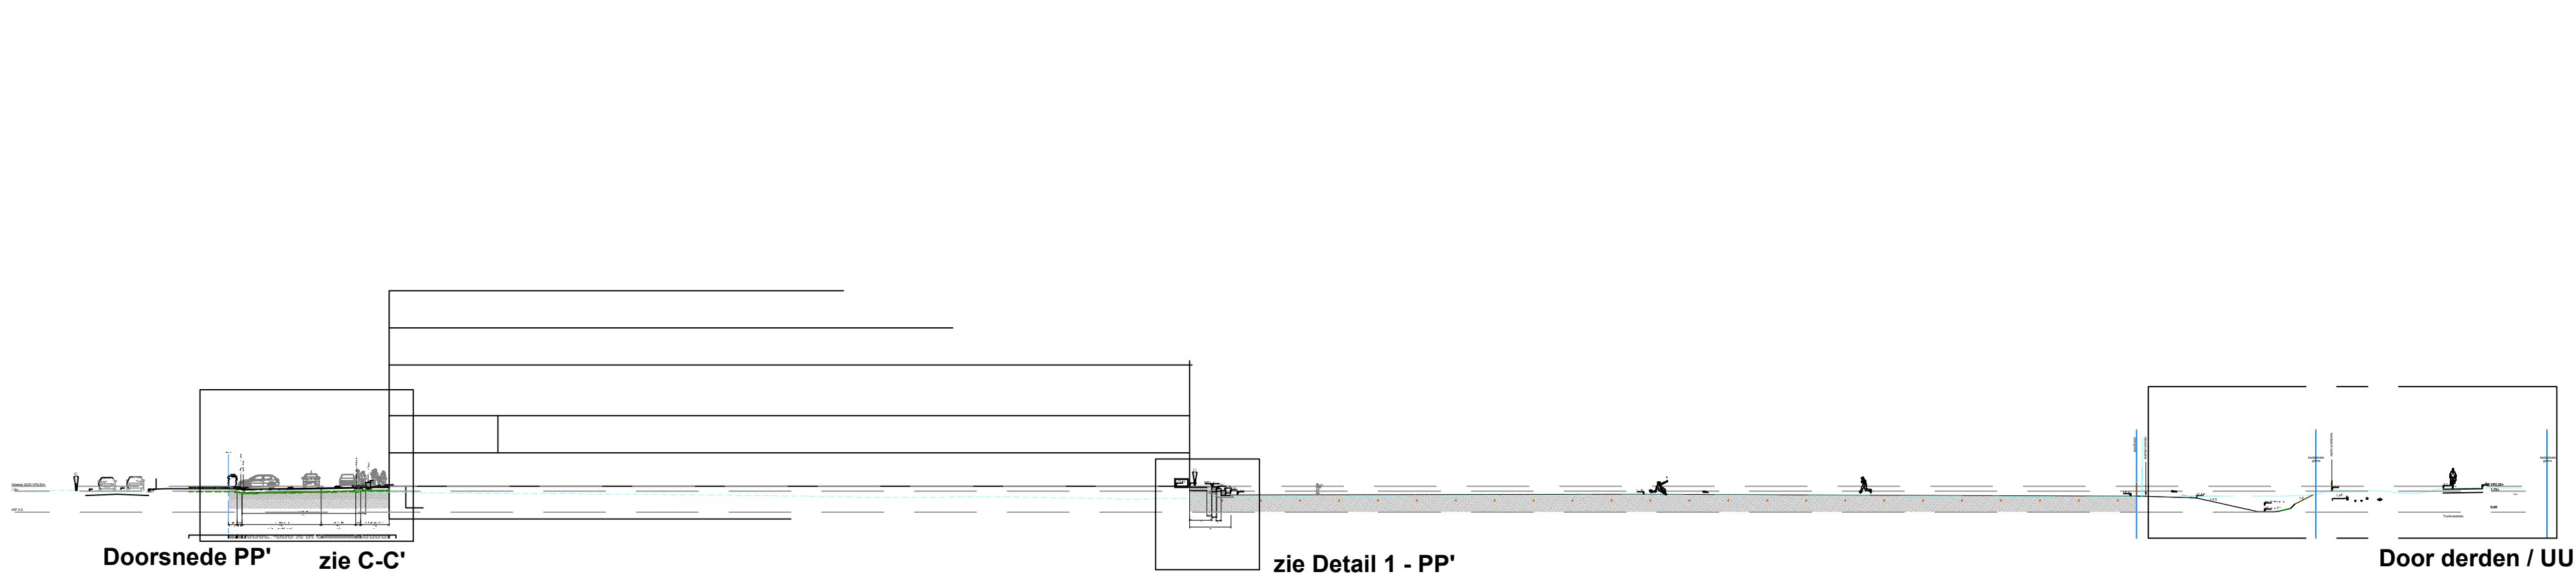


Doorsnede PP' zie C-C' zie Detail 1 - PP' Door derden / UU

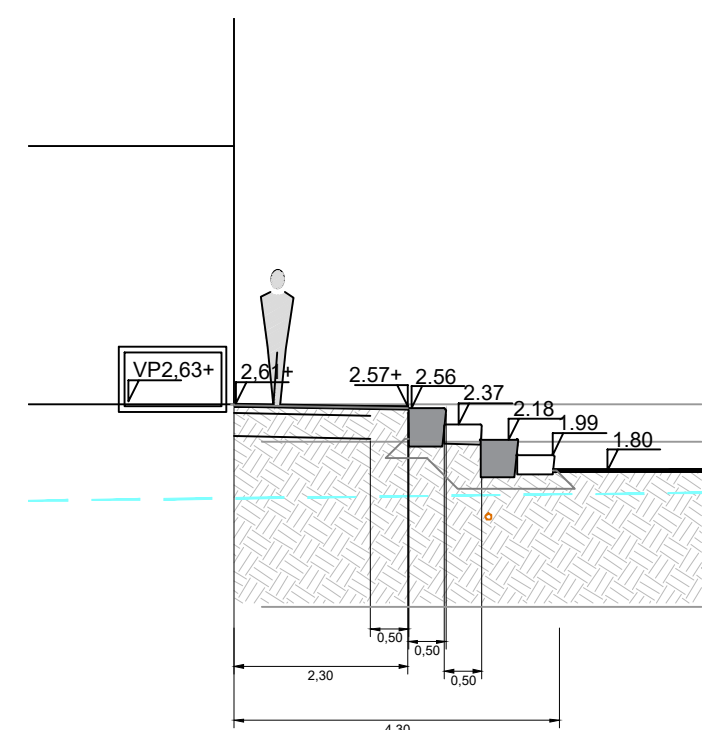


Detail 1 - PP'
schaal 1:100

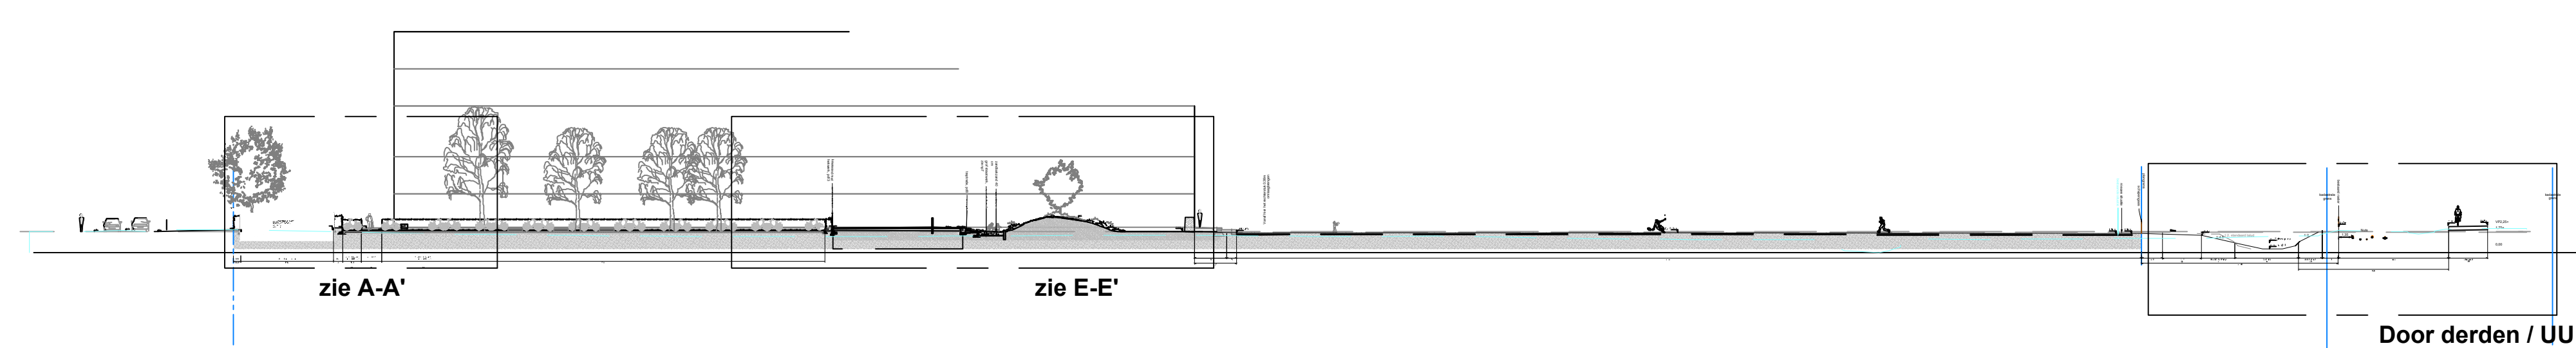

Doorsnede QQ' zie A-A' zie E-E' Door derden / UU

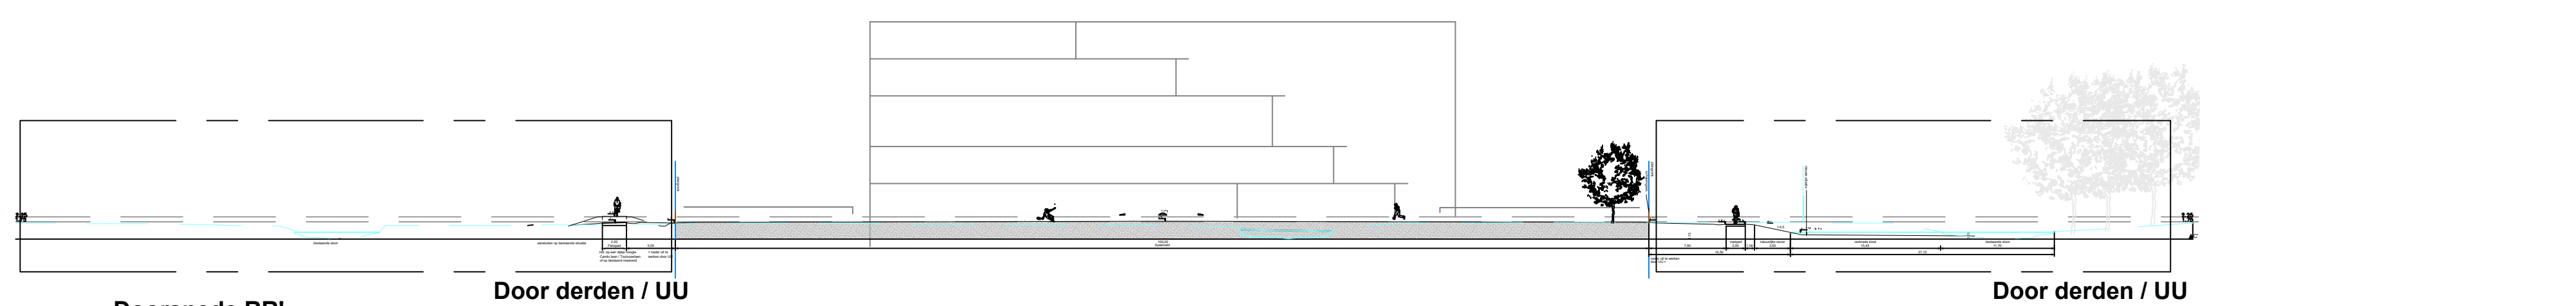

Doorsnede RR' Door derden / UU Door derden / UU

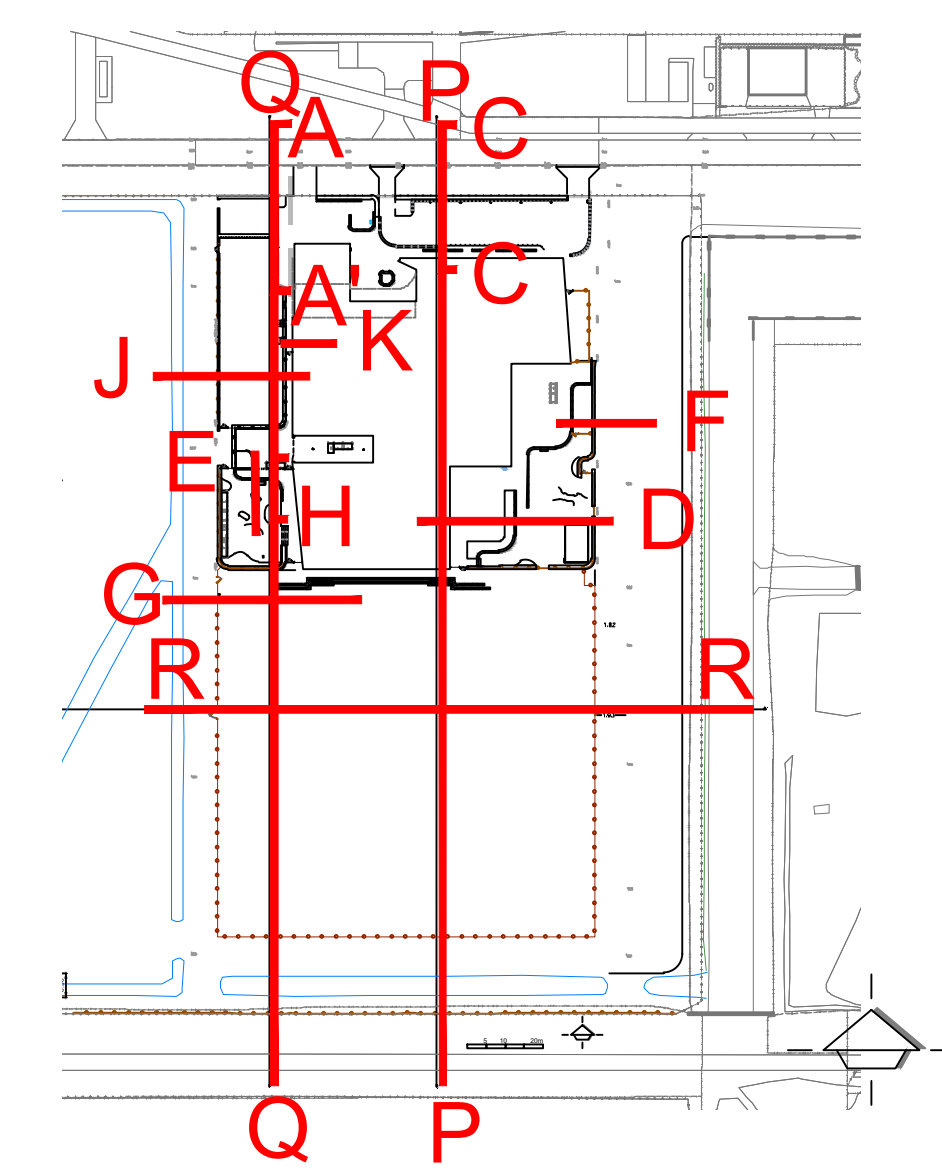

Bijlage ter info
Aan dit document kunnen geen rechten worden verleend. Betreft versie in bewerking: Definitieve versie wordt bij de inschrijffase verstrekt

Versie Datum Omschrijving	
A	29-03-21 bestek
B	14-04-22 bestek
C	01-07-2025 bestek
CONCEPT	
ISU, Utrecht	
Profielen	
Terrein Noord en Zuid	
Schaal : 1:100	Projectnr. : 19.T0643
Datum : 01-07-2025	Ontwerpfase : Bestek
Tek.nummer : B141	Projectleider : SR
Formaat : A0	Tekenaar : LR - EVS
Auteursrechten voorbehouden	
Gageldijk 4F 3566 ME Utrecht Tel. 030-2644333 info@copijn.nl	

