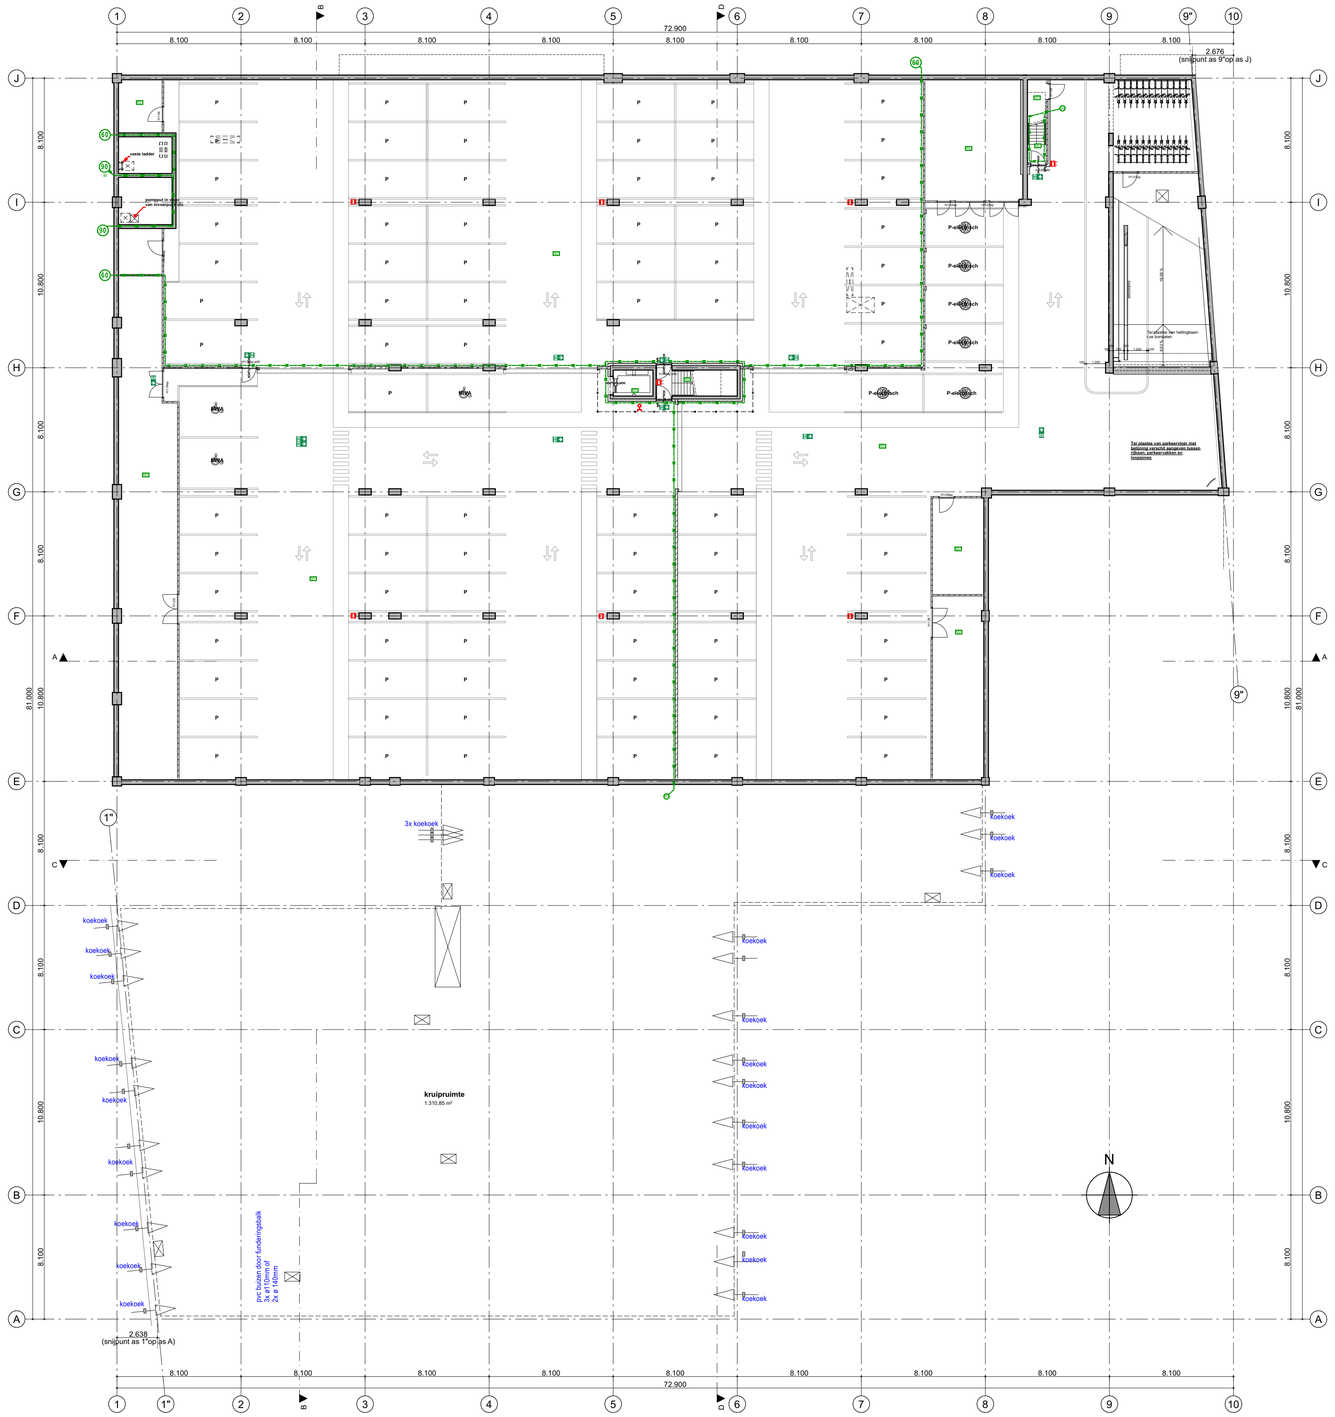

Renvooi bouwkundig

- Hardsteeltje (hec op steenwol)
- kalkzandsteen
- beton

Renvooi brandveiligheid

- brandscheiding compartimentering met een W.B.D.B.O. van 60 minuten en tussen twee bedelden ruimten met een WBD van 30/30 (WBD van 90/30 voor de brandschermen)
- brandscheiding compartimentering met een W.B.D.B.O. van 30 minuten en tussen twee bedelden ruimten met een WBD van 90/30
- brandmeldpaneel
- droge bluskleding
- deuren zonder sleutel te openen
- deur inclusief kozijn met een dubbeldijdig W.B.D.B.O. van 30 minuten
- deur inclusief kozijn met een dubbeldijdig W.B.D.B.O. van 60 minuten
- deurdranger
- pictogram "vluchtrichting" conform NEN 3011 en NEN-EN 1838
- noodverlichting conform NEN-EN 1838
- brandslangkoepel, lengte slang in meters (de koepels hebben een diafoche druk van niet minder dan 100 kPa en een capaciteit van 1,3 m³/h. Ter plaatsing gebruik van twee brandslangkoepels aangesloten op dezelfde voorziening voor drinkwater)
- brandblusser
  - SC ( ) - schuimblusser ( ) inhoud in kilogram
  - PL ( ) - poederblusser ( ) inhoud in kilogram

positie van vluchtwegpictogrammen, noodverlichting brandslangkoepels en handblussers zijn indicatief en dienen nader door te worden uitgewerkt door de installateur

Parkeren kelder	
Naam	**Aantal**
MIVA	3
P	83
P-electrisch	6
	92

Parkeren Kiss&Ride	
Naam	**Aantal**
P	**18**

Totaal aantal parkeerplaatsen	
P	**110**

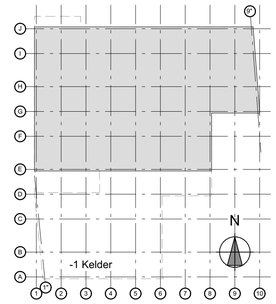

Concept

tekening nummer: **UO-0.200**

wijzigingsdatum:

datum: **01-07-2025**

International School Utrecht

onderdeel:

Kelder

Plattegronden

projectnummer: **3324**

schaal: **1:200, 1:1000**

formaat: **594x841 (A1)**

kenmerk: **3324 hoofdmodel**

referte: **Amelia Gawronska, Joost Kettmann**

opdrachtgever:

Gemeente Utrecht

PVE

Primary Years Program (PYP)
- Early years
- Elementary grades

Secondary Program (MYPDP)
- Middle Years Program / Diploma Program

General Facilities (GF)
- Students
- Parent Community
- Support Staff

Physical Education (PHE)

Afterschool care (AC)

Installations (IN)

Spacenumbers

0.AC.xx

spacenumber

abbreviation PVE

story

CROSS Architecture architectuur en stedenbouw

Postbus 465, 3800 AL Amersfoort, 033 470 11 88, www.svp-svp.nl