Renvooi bouwkundig

- rooiaderdver
- betontegels 500x500
- dakbedekking

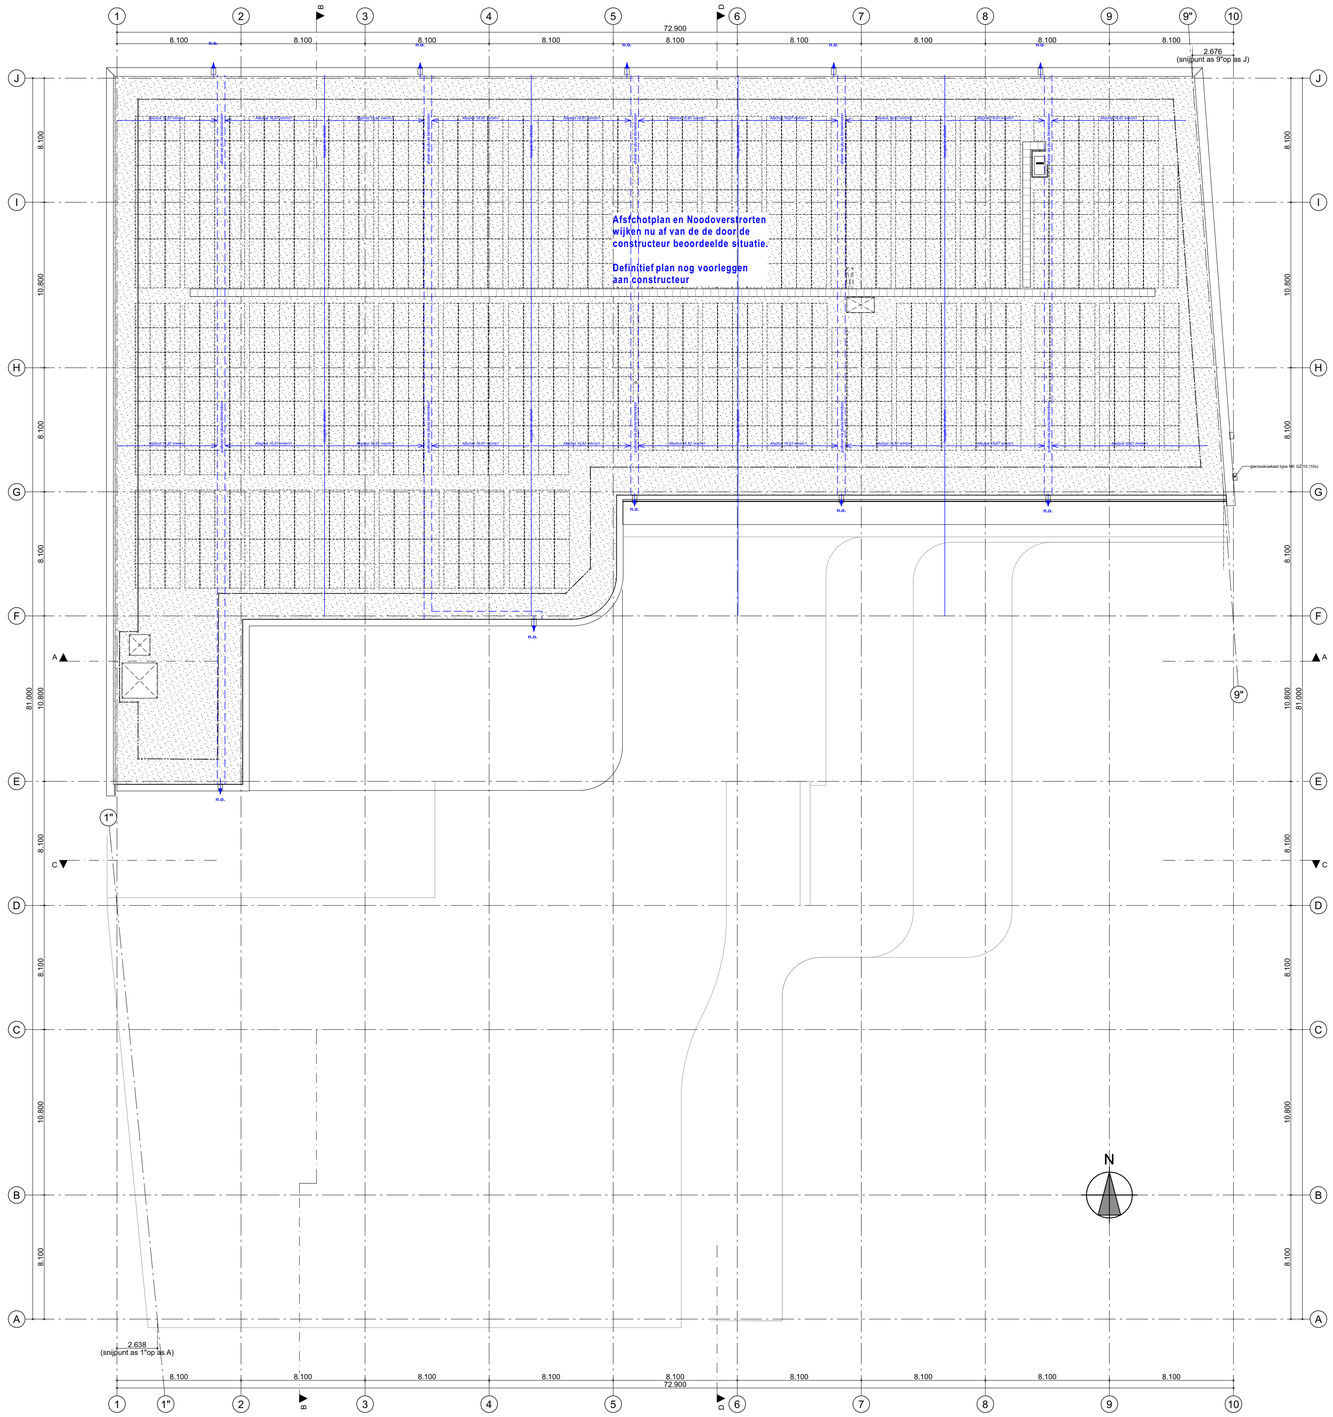

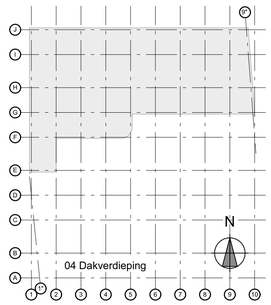

Concept

tekening nummer: **UO-0.206**

wijzigingsdatum:

datum: **01-07-2025**

International School Utrecht

onderdeel:

dak verdieping
Plattegronden

projectnummer: **3324**

schaal: **1:1000, 1:200**

formaat: **594x841 (A1)**

kenmerk: **3324 hoofdmodel**

referte: **Amelia Gawronska, Joost Kettmann**

opdrachtgever:

Gemeente Utrecht

CROSS Architecture **architectuur en stedenbouw**

Postbus 465, 3800 AL Amersfoort, 033 470 11 88, www.svp-svp.nl