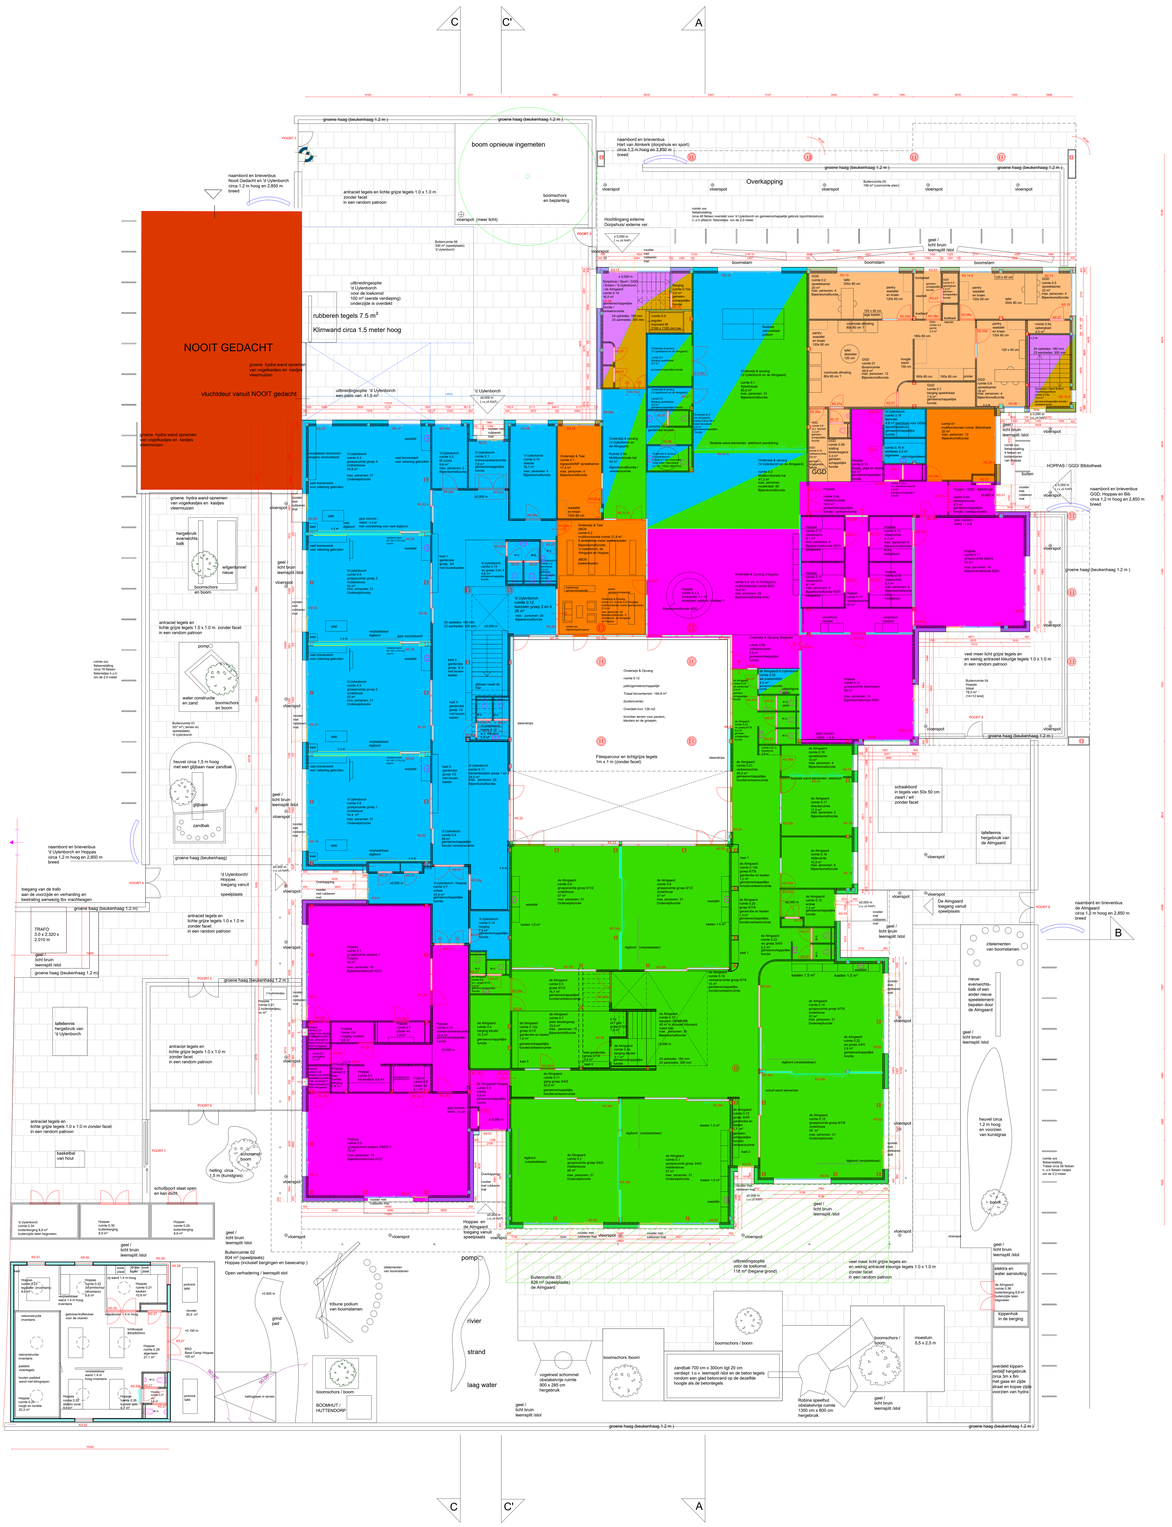
NOOIT GEDACHT
vluchtdeur vanuit NOOIT gedacht
rubberen tegels 7.5 m²
Klimwand circa 1.5 meter hoog
boom oprieuw ingemeten
Overkapping
groene haag (beukenhaag 1.2 m.)
naambord en binnenbus Noal Gedacht en 't Uylenborch circa 1.2 m hoog en 2,850 m breed
naambord en binnenbus Hart van Almkerk (skyphus en sport) circa 2,2 m hoog en 2,850 m breed
naambord en binnenbus 't Uylenborch en Hoppas circa 1,2 m hoog en 2,850 m breed
naambord en binnenbus GGD, Hoppas en Bib circa 1,2 m hoog en 2,850 m breed
naambord en binnenbus de Almgaard circa 1,2 m hoog en 2,850 m breed
HOPPAS / GGD Bibliotheek
Fitnesparcour en richtgrijze tegels 1m x 1 m (zonder facet)
schaakbord in tegels van 50x 50 cm zwart / wit zonder facet
tafeltennis hergebruik van de Almgaard
speeltuin
rivier
strand
laag water
pomp
BOOMHUT / HUTTENDORP
Bubecomite 03 (02 of 04 speeltaxis) de Almgaard
Hoppas (inclusief bergingen en bakecamp)
Open verhardering / teemsplit stol
Hoppas en de Almgaard berging verse speeltaxis
De Almgaard toegang verruit speeltuin
zandtuin 700 cm x 300cm tigt 20 cm verdiept t.o.v. teemsplit tikkt en de betonrand tegels rondom een gladbetonsnd op de dezelfde hoogte als de betontegels
Rotsing speelhut obstakelcirkip ruimte 1250 cm x 800 cm hergebruik
vogelbad schommel obstakelcirkip ruimte 800 x 300 cm hergebruik
boomschors /boom
boomschors /boom
boomschors /boom
boomschors /boom
boomschors en bejplanting
voerspot / meer licht grijs
antraciet tegels en lichte grijze tegels 1.0 x 1.0 m zonder facet in een random patroon
veel meer licht grijze tegels en en weinig antraciet kleurige tegels 1.0 x 1.0 m in een random patroon
geel / licht bruin teemsplit /stol
groene hydra wand opnemen van vogelkartjes en kastjes vleermuizen
hergebruik eventueel bak
wilgenpunnen metaal
water constructie en zand
boomschors en boom
heuvel circa 1.5 m hoog met een glijbaan naar zandbak
glijbaan
zandtuin
speeltuin
speeltaxis
speeltuin
speeltuin
speeltuin