


Dekken

Zuidzijde

Noordzijde

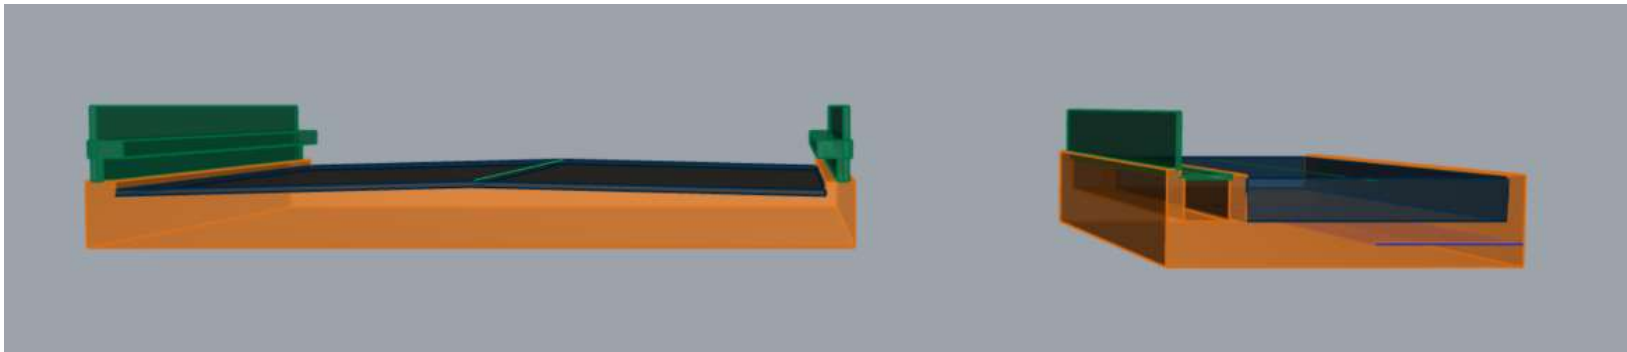




verkeersdek	breedte	15,50 m
	schamprand	1,00 m
	voetpad	2,00 m
	fietspad	4,00 m
	berm	1,00 m
	rijbaan	6,50 m
	schamprand	1,00 m

afstand uit zijkant spoordek 20,50 m

vide	5,00 m	
spoordek	breedte	6,00 m

Zuidzijde

Noordzijde

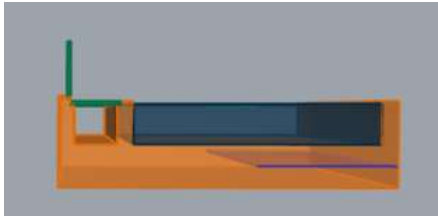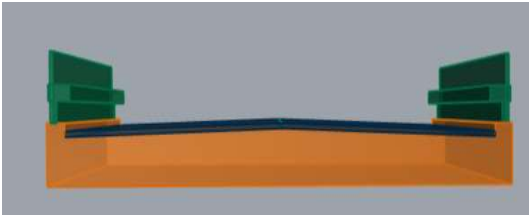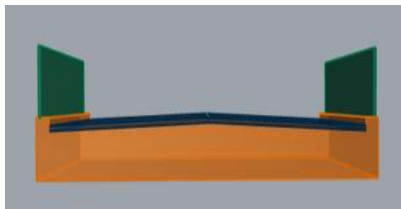

fietsdek	breedte	vide 1,00 m
	schamprand	7,00 m
	voetpad	0,50 m
	fietspad	2,00 m
	rijbaan	4,00 m
	schamprand	0,00 m
	schamprand	0,50 m

afstand uit zijkant spoordek 19,50 m

verkeersdek	breedte	8,50 m
	schamprand	1,00 m
	voetpad	0,00 m
	fietspad	0,00 m
	rijbaan	6,50 m
	schamprand	1,00 m

afstand uit zijkant spoordek 11,50 m

vide	3,00 m	
spoordek	breedte	6,00 m