


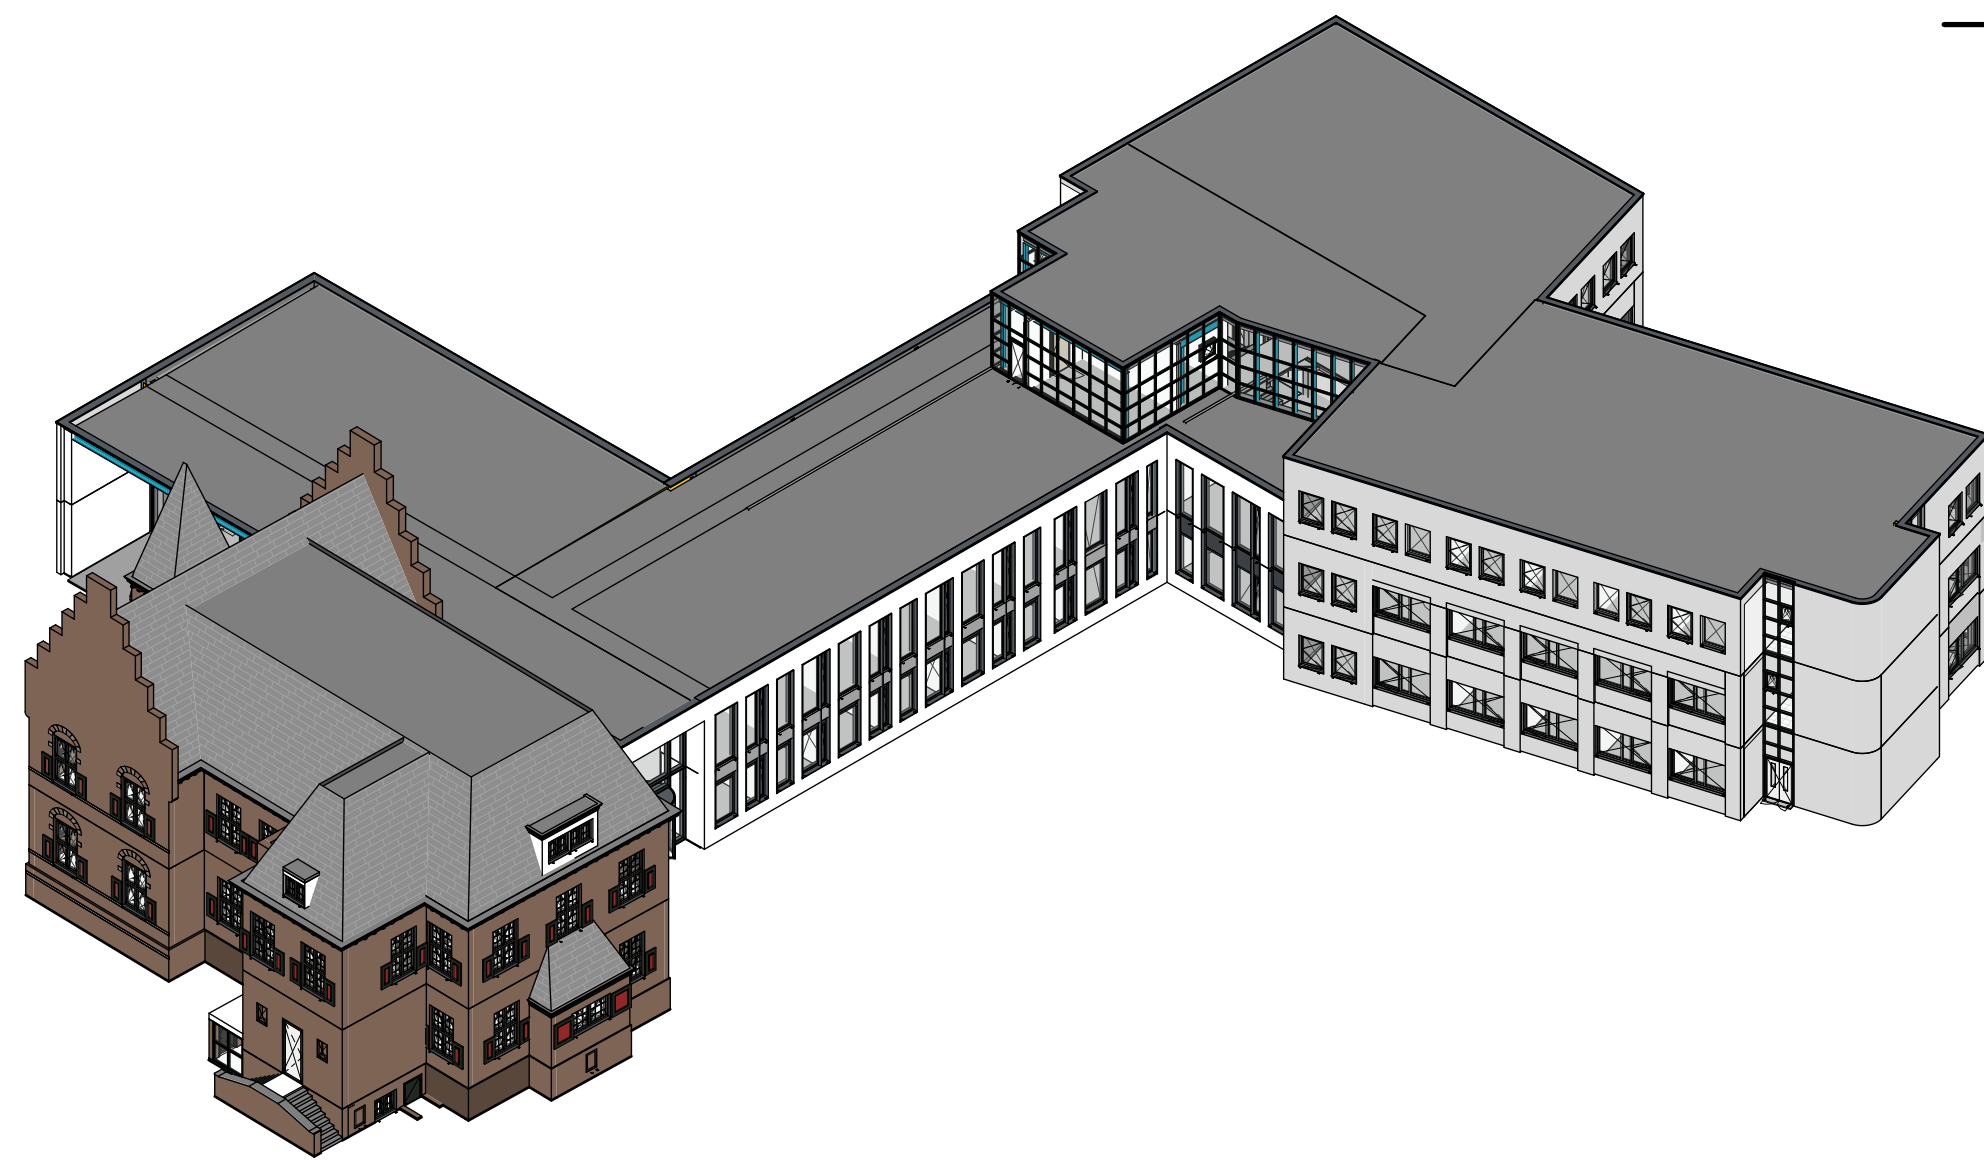


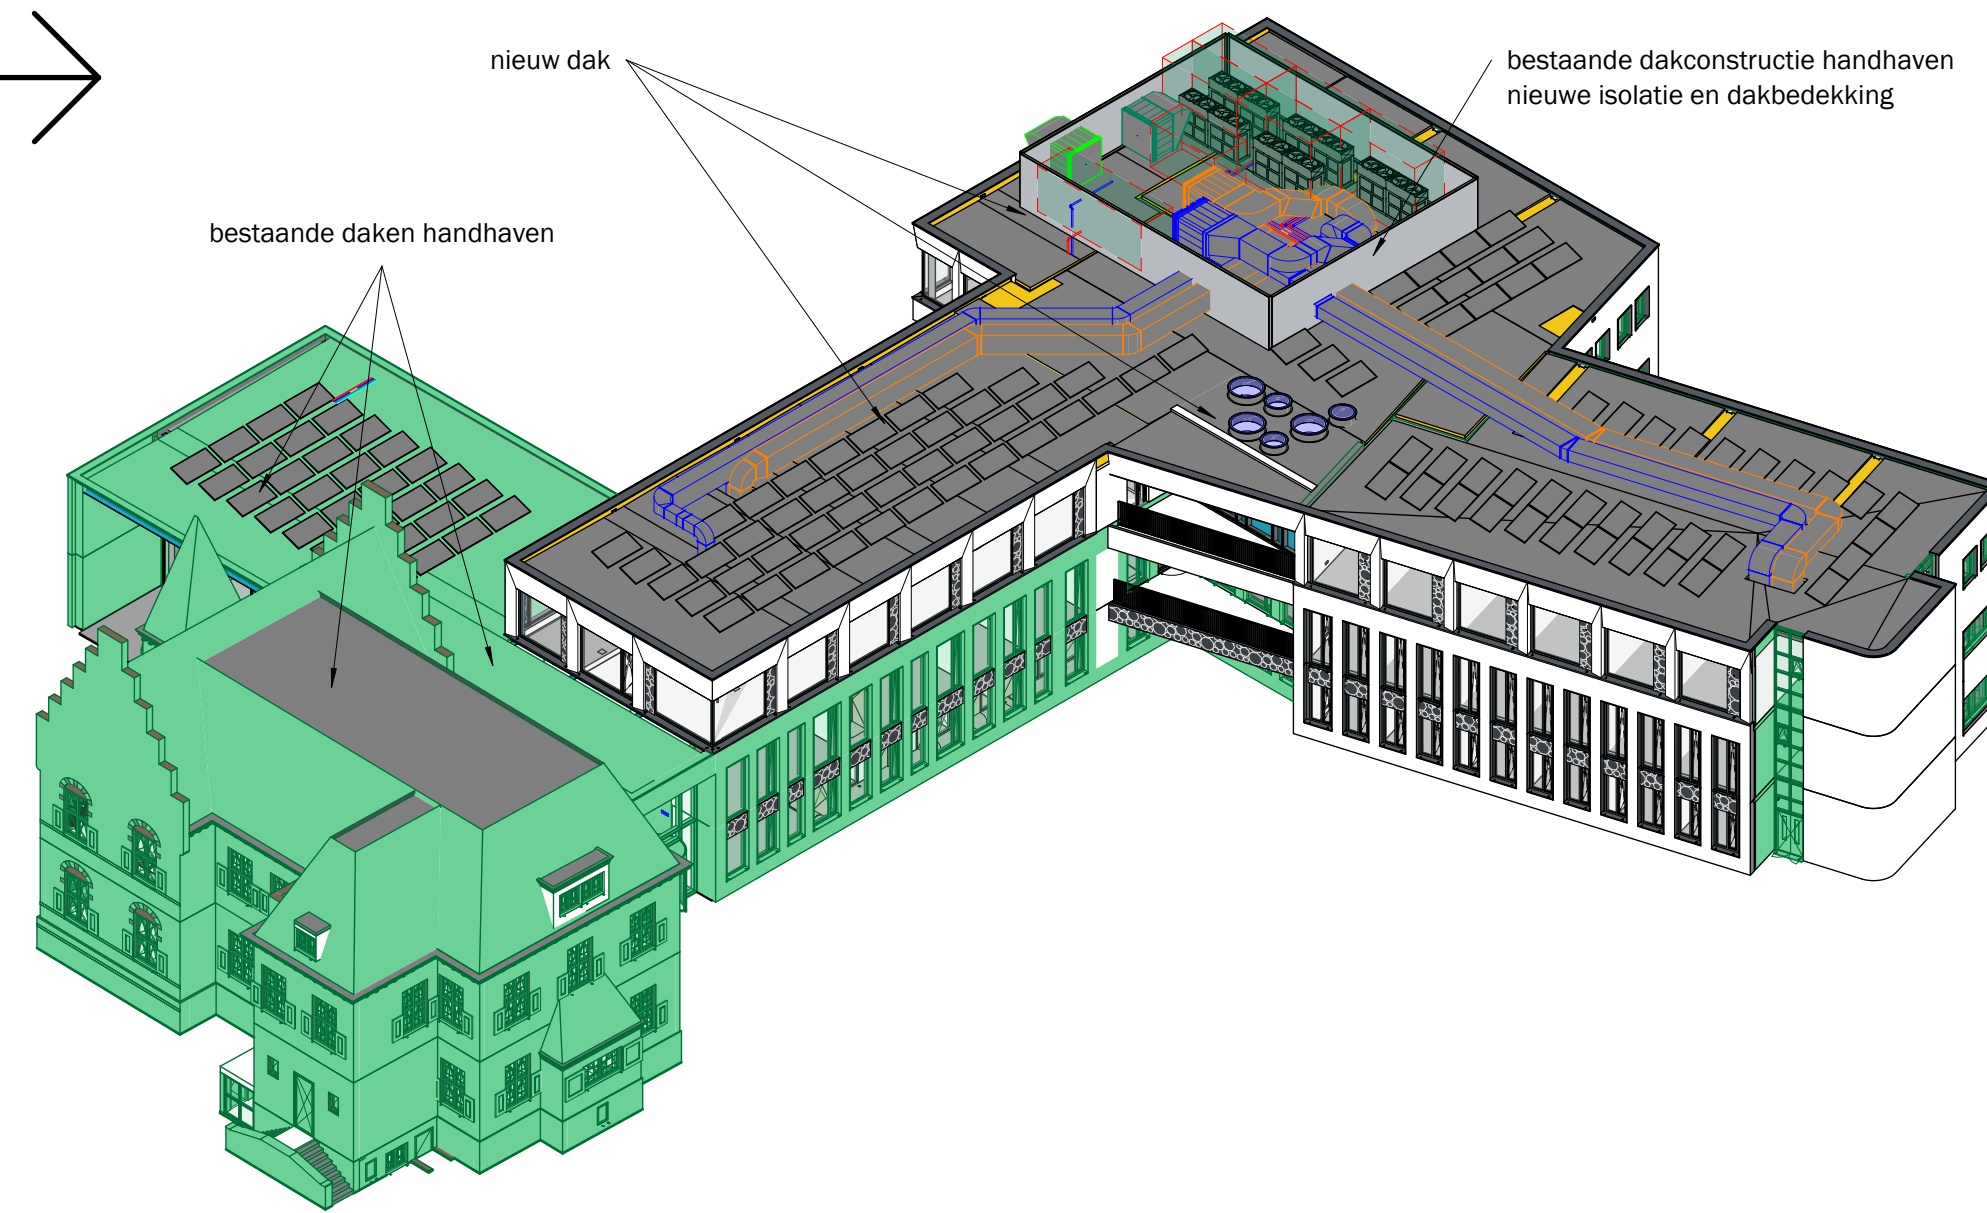



axo - west - bestaand

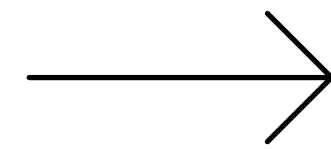

axo - west - nieuw

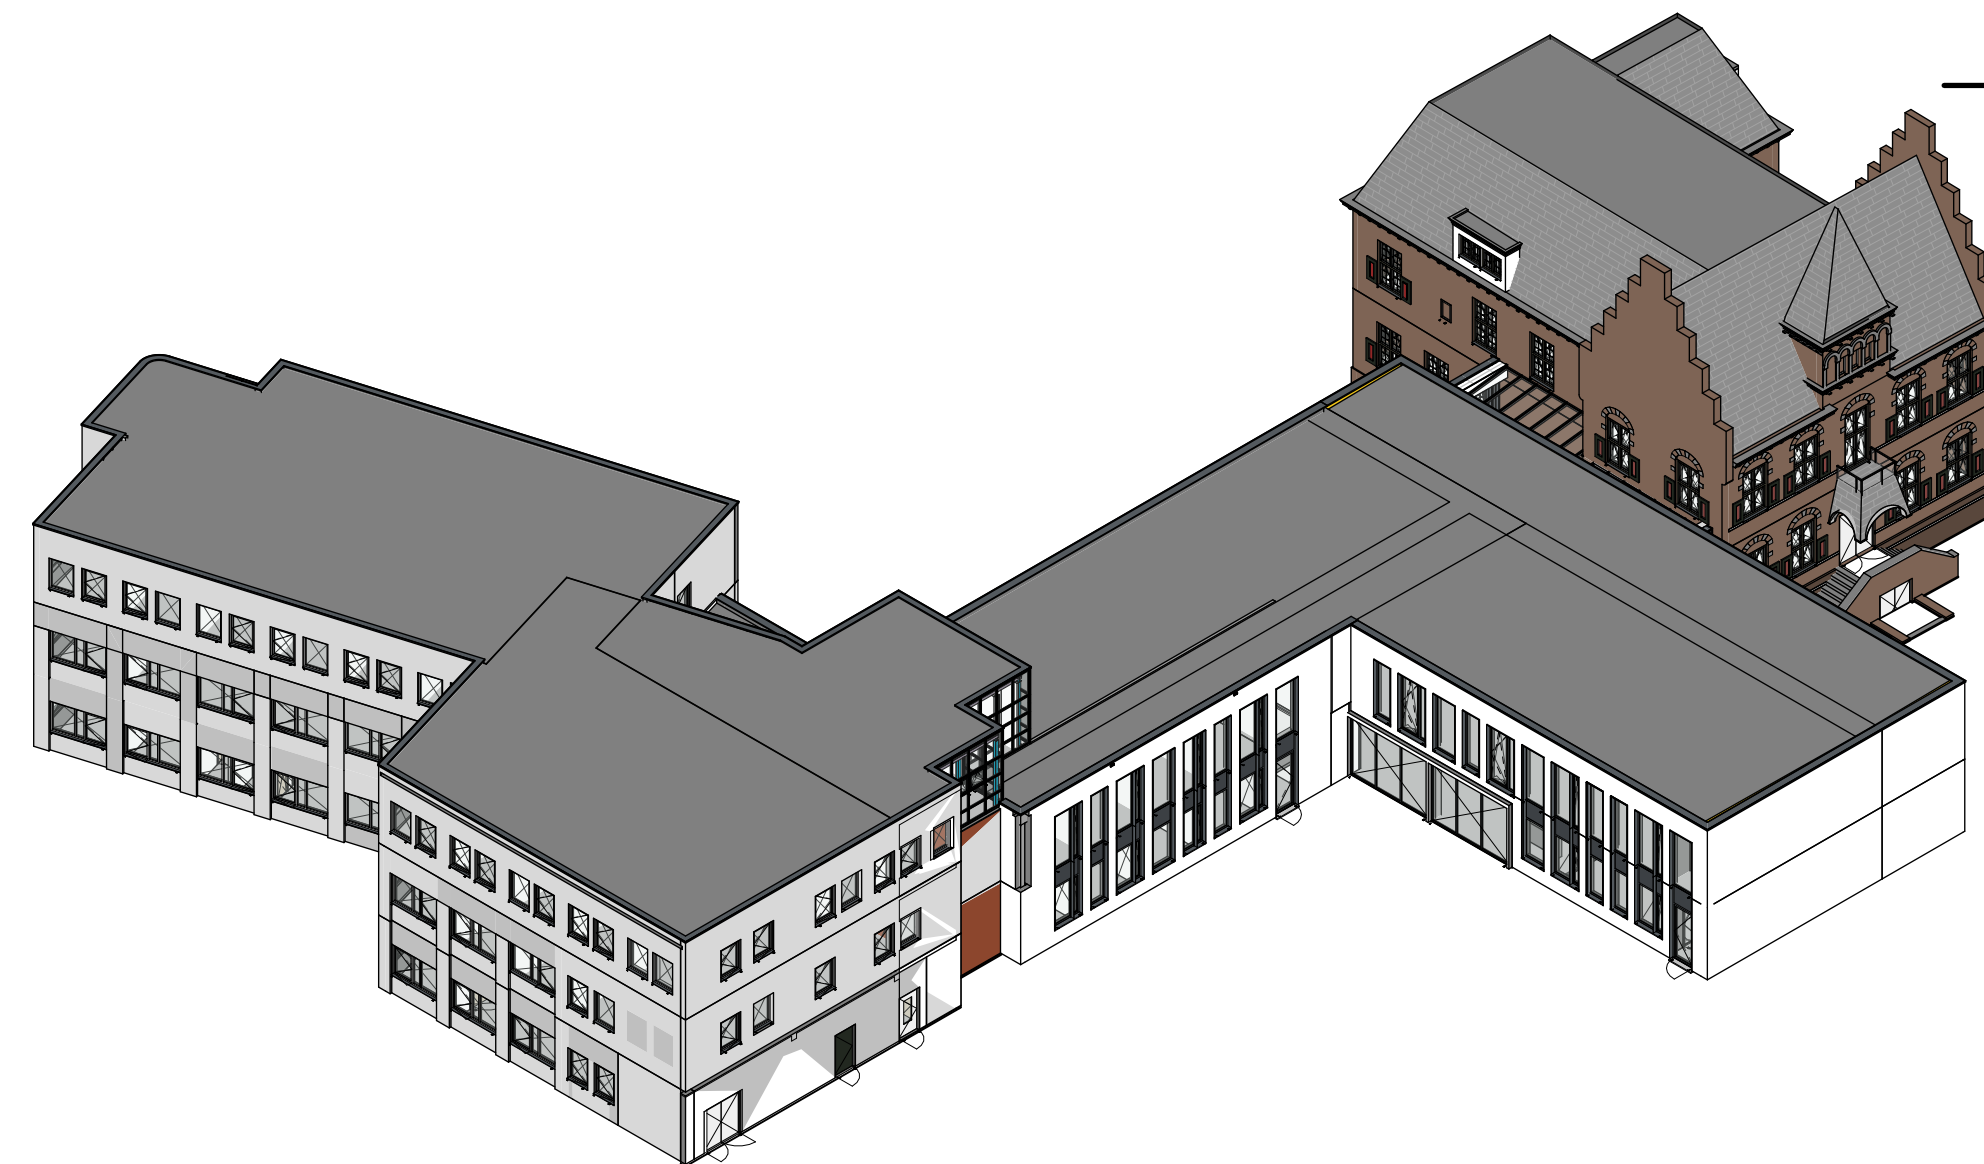

axo - oost - bestaand

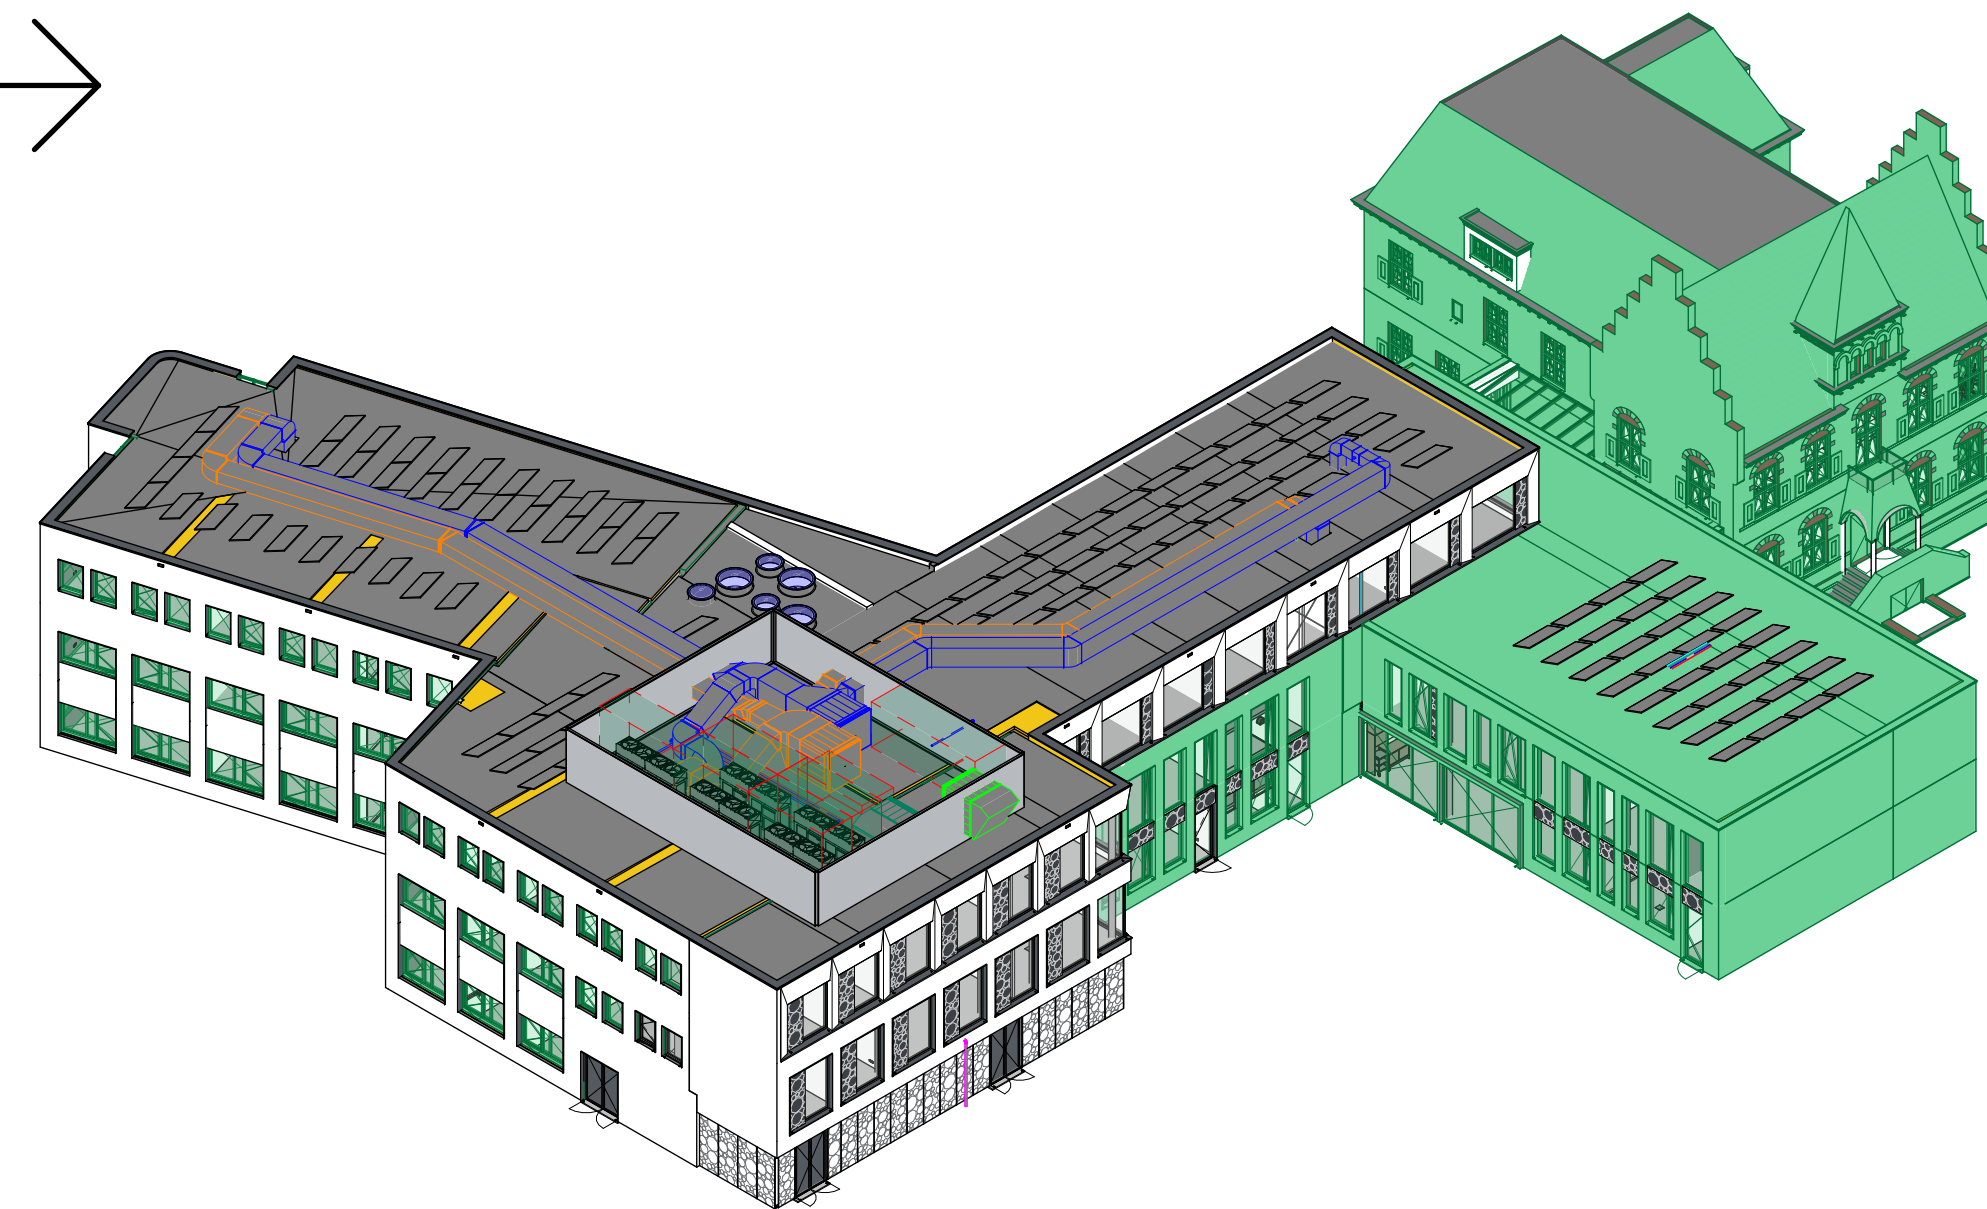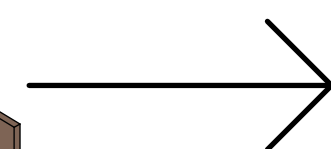

axo - oost - nieuw

atelier
PRO
architecten

Kerkhoflaan 11a
2585 JB Den Haag

+31 (0)70 35 06 900

info@atelierpro.nl
www.atelierpro.nl

OPDRACHTGEVER
Gemeente Veendam
Raadhuisplein 5, 9641AW
Veendam

2410

**Gemeentehuis
Veendam**

Axo's bestaand en nieuw

Schaal

Formaat
A1

Status
definitief

Datum
14-03-2025

Editie

Fase
DO

Tekeningnummer

DO-08-01